
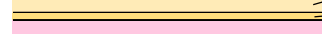
 
 
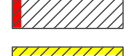


Zeichenerklärung

-  Dammböschung
-  Bankett
-  Gehweg
-  taktiler Streifen
-  Radweg
-  Sicherheitsstreifen
-  Bordrinne
-  Fahrstreifen
-  Fahrbahnteiler
-  Fahrstreifen
-  Grünfläche:
Rasenansaat / Sträucher / Hecke
-  Zufahrt mit Rampenstein
-  geplante Baumfällung
-  geplanter Baumstandort
-  geplanter Beleuchtungsstandort
-  Gebäudeseiten mit Grenzwertüberschreitung
-  Gebäudeabbruch
(nicht Bestandteil des Vorhabens)

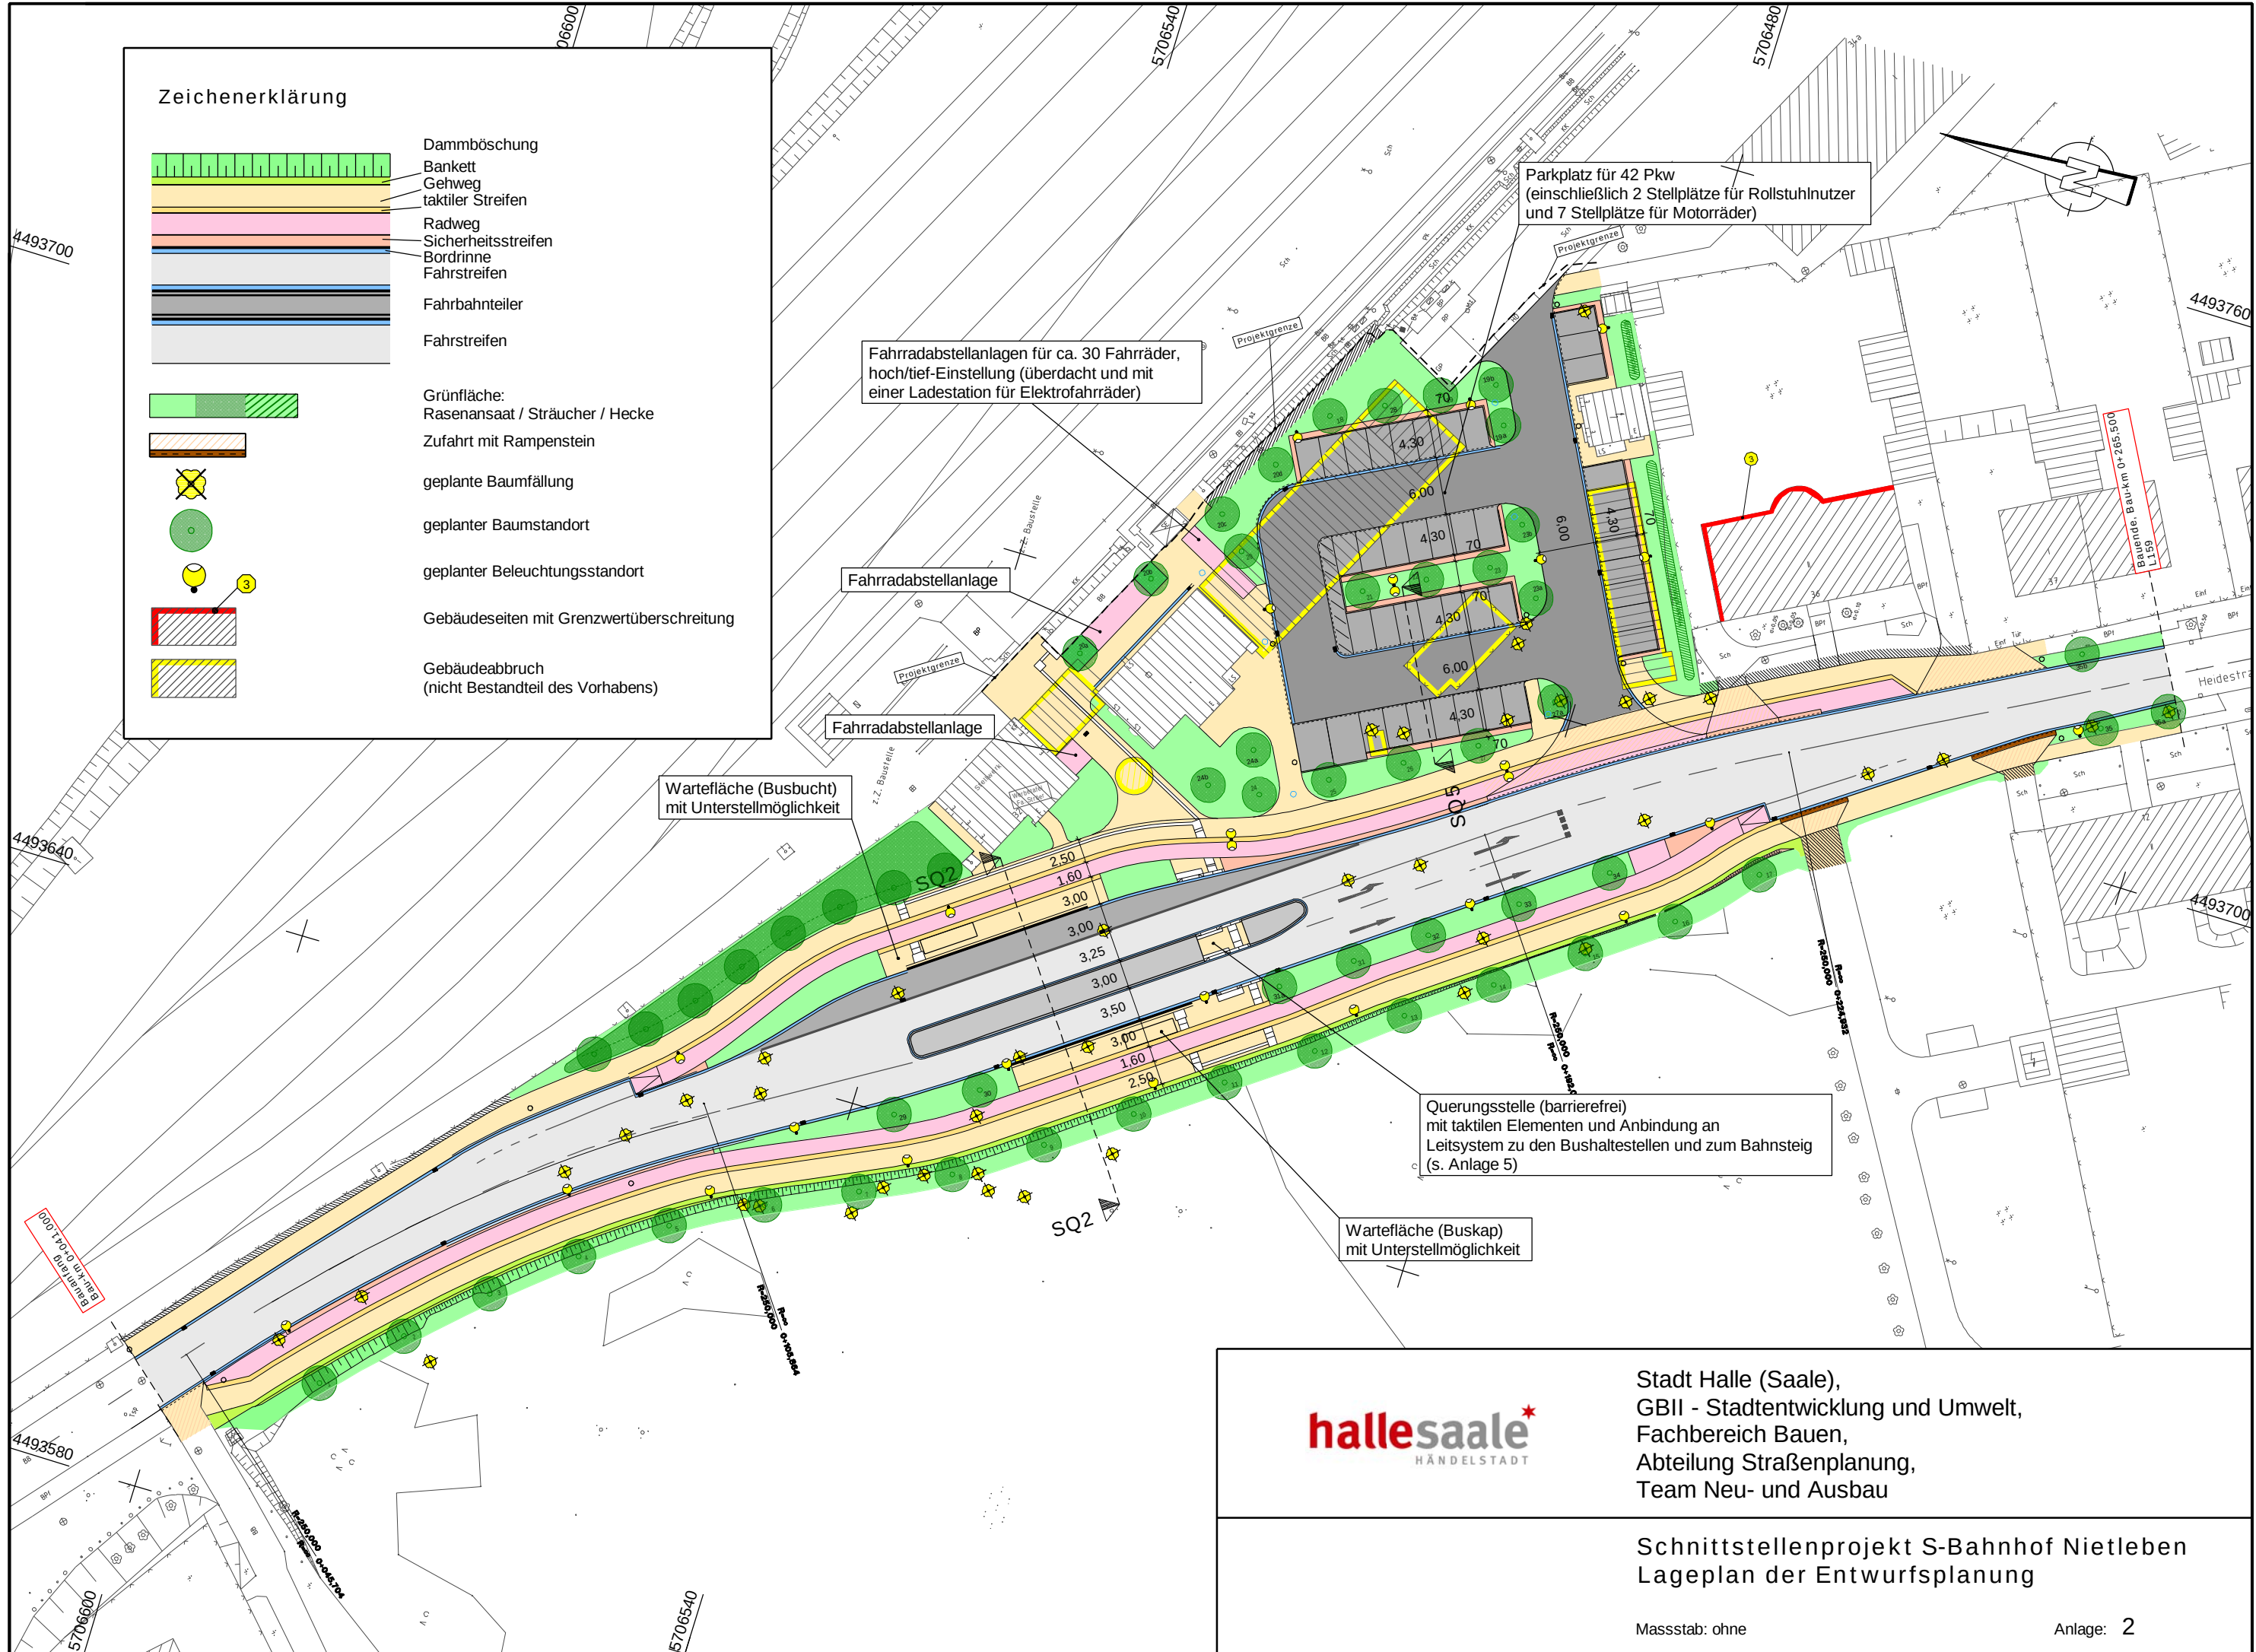

hallesaale
HÄNDELSTADT

Stadt Halle (Saale),
GBII - Stadtentwicklung und Umwelt,
Fachbereich Bauen,
Abteilung Straßenplanung,
Team Neu- und Ausbau

Schnittstellenprojekt S-Bahnhof Nietleben
Lageplan der Entwurfsplanung

Masstab: ohne

Anlage: 2