


LEGENDE

- | | | | |
|--|--|--|--------------------------|
| | Haltestellenbereich | | Beleuchtungsmast geplant |
| | Grünfläche | | Fahrleitungsmast geplant |
| | Gehweg | | LSA-Mast geplant |
| | Radfahrstreifen | | Baum vorh. |
| | Radweg | | Baum Neupflanzung |
| | Fahrbahn | | Unterpflanzung |
| | Gleisbereich | | Baumfällung |
| | Gleisbereich (Rasengleis) | | |
| | Abbruch | | |
| | befestigte Fläche | | |
| | Markierung Radfahrstreifen auf Bestand | | |
| | möglicher Standplatz für Abfallcontainer | | |
| | Anpassungs- / Angleichungsbereich | | |

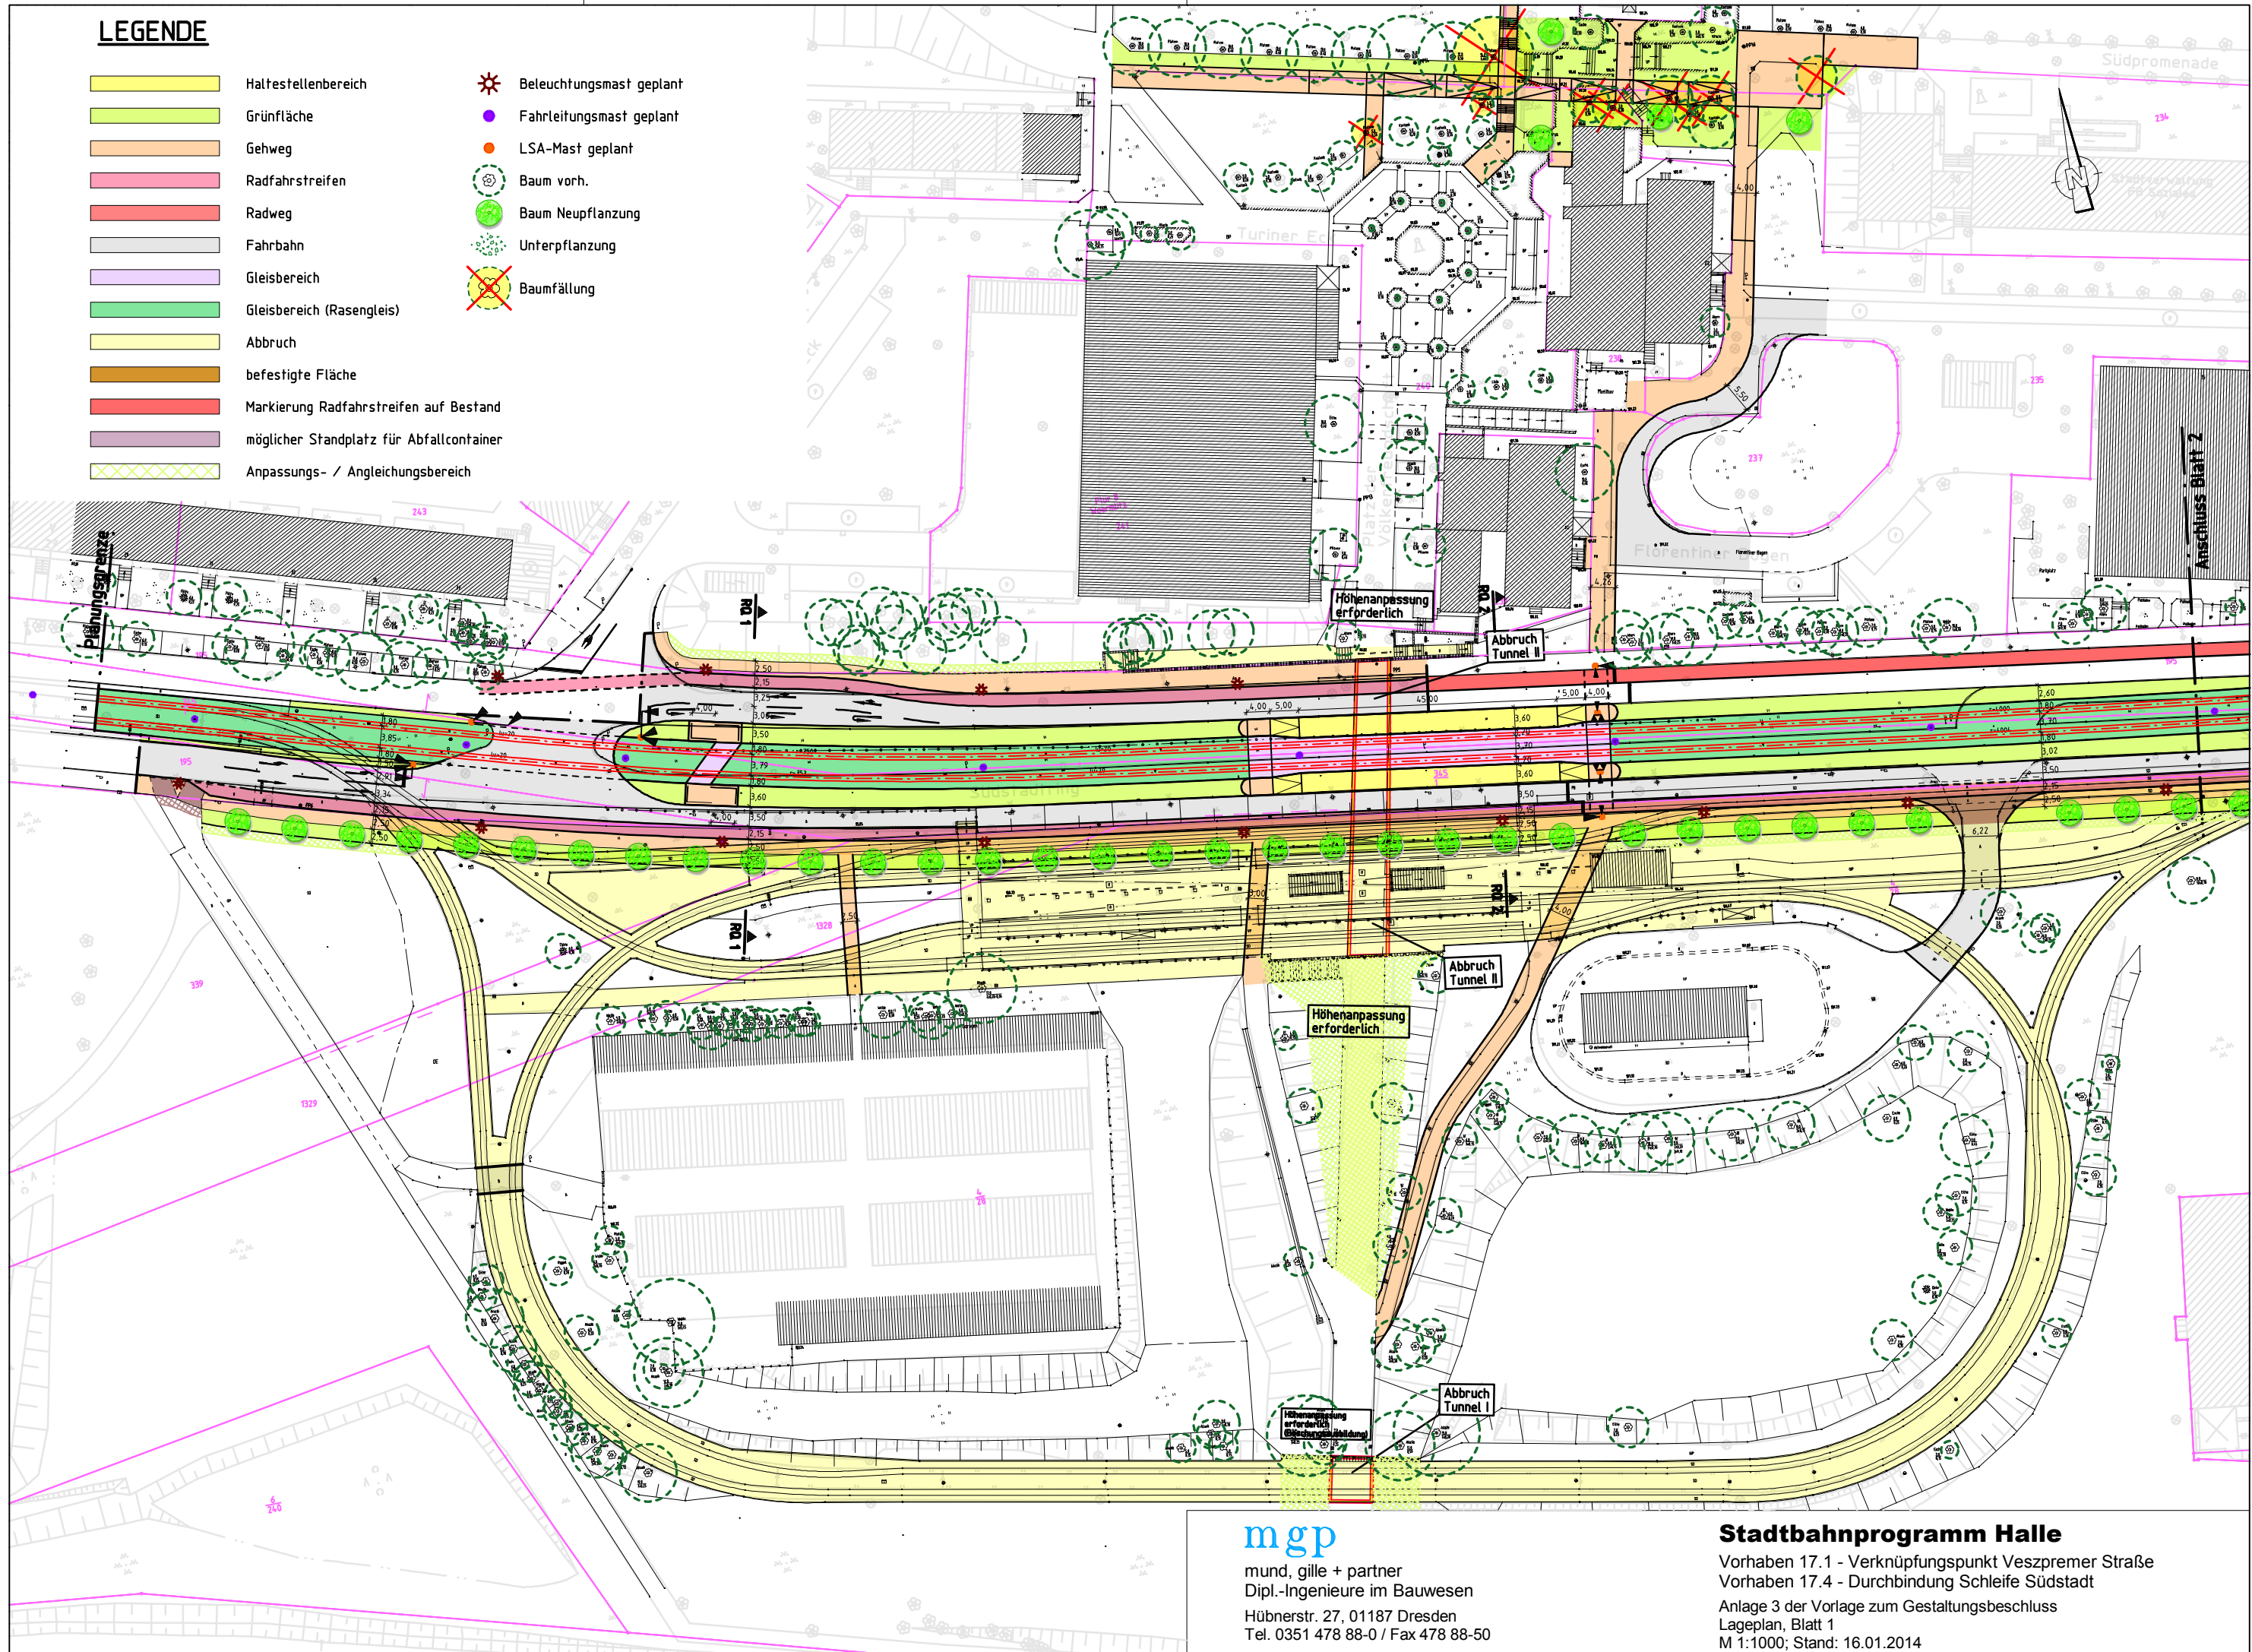

mgp

mund, gille + partner
Dipl.-Ingenieure im Bauwesen
Hübnerstr. 27, 01187 Dresden
Tel. 0351 478 88-0 / Fax 478 88-50

Stadtbahnprogramm Halle

Vorhaben 17.1 - Verknüpfungspunkt Vespriener Straße
Vorhaben 17.4 - Durchbindung Schleife Südstadt
Anlage 3 der Vorlage zum Gestaltungsbeschluss
Lageplan, Blatt 1
M 1:1000; Stand: 16.01.2014