


LEGENDE

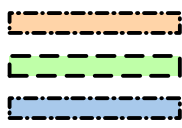

zu erwerbende Fläche

vorübergehend in Anspruch zu nehmende Fläche

dauernd zu belastende Fläche

8	347/29	55
2.34.1		87m²

Flur / Flurstück / Größe des Flurstückes


lfd. Nr. im Grunderwerbsverzeichnis / Größe der Teilfläche

2 Nr. des Grunderwerbsplanes

34 lfd. Nr. des betroffenen Flurstückes

1 Teilfläche eines Flurstückes

Flurstücksnummer

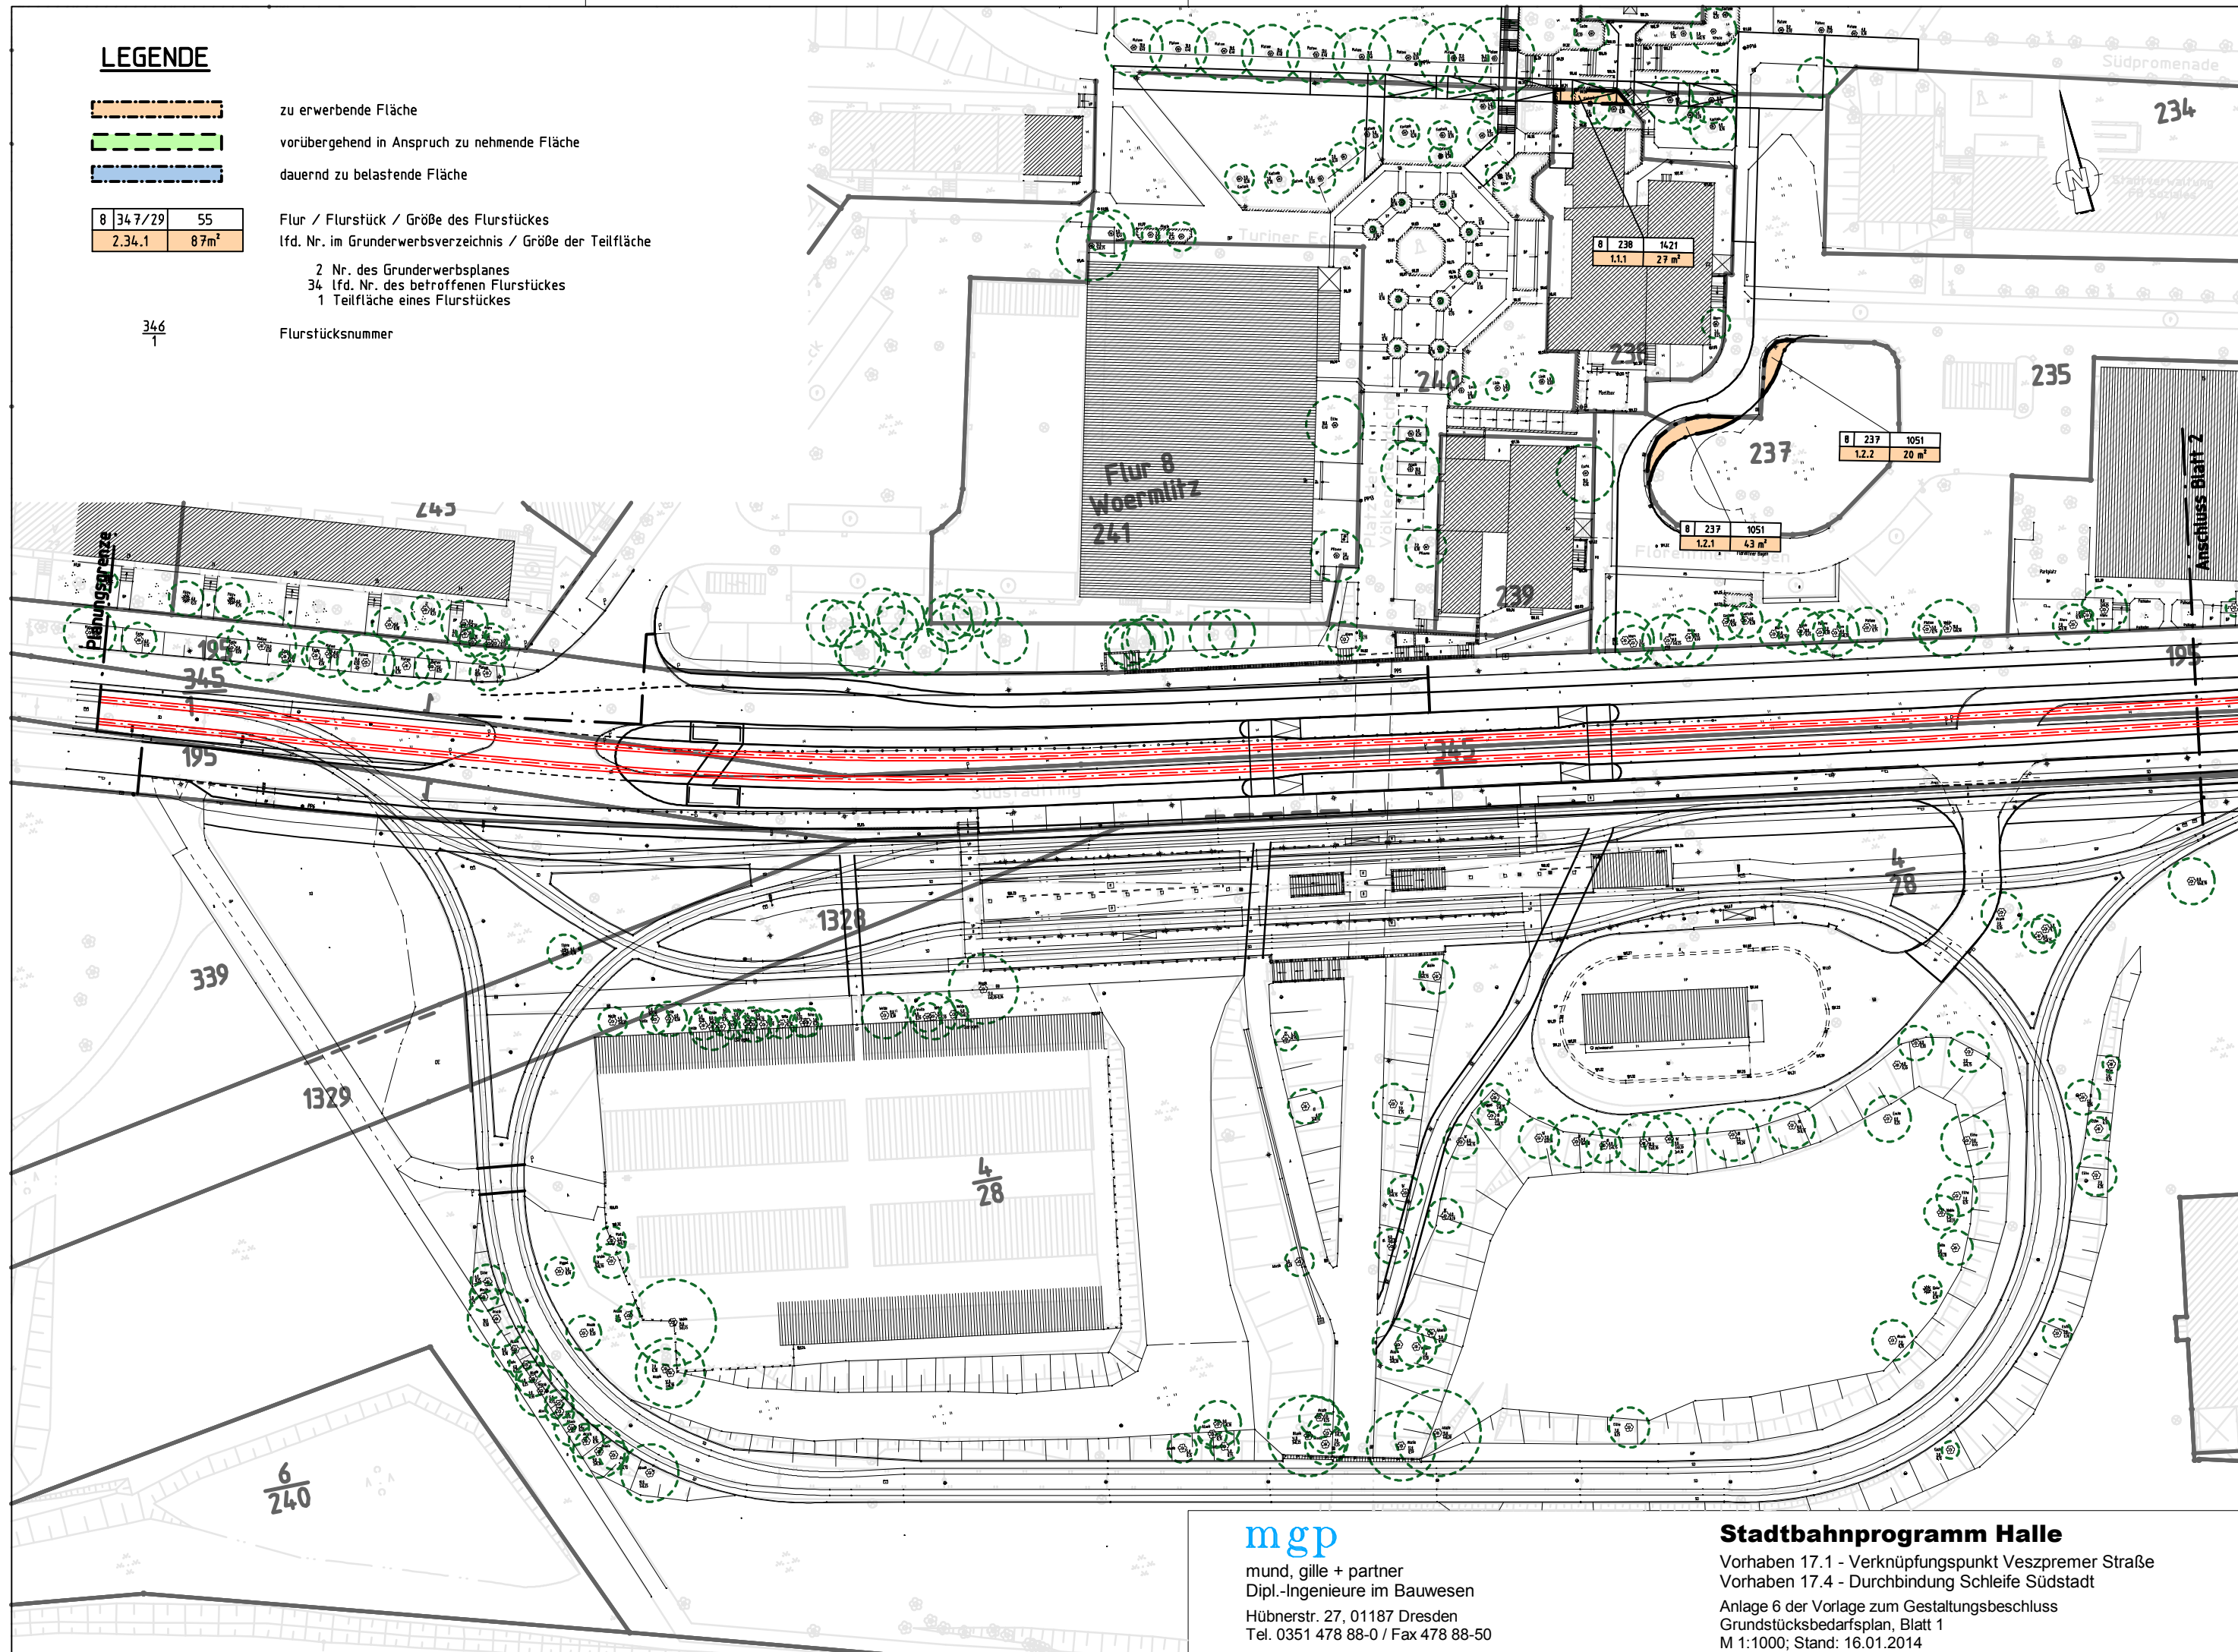

mgp

mund, gille + partner
Dipl.-Ingenieure im Bauwesen

Hübnerstr. 27, 01187 Dresden
Tel. 0351 478 88-0 / Fax 478 88-50

Stadtbahnprogramm Halle

Vorhaben 17.1 - Verknüpfungspunkt Vespriemer Straße
Vorhaben 17.4 - Durchbindung Schleife Südstadt

Anlage 6 der Vorlage zum Gestaltungsbeschluss
Grundstücksbedarfsplan, Blatt 1
M 1:1000; Stand: 16.01.2014