


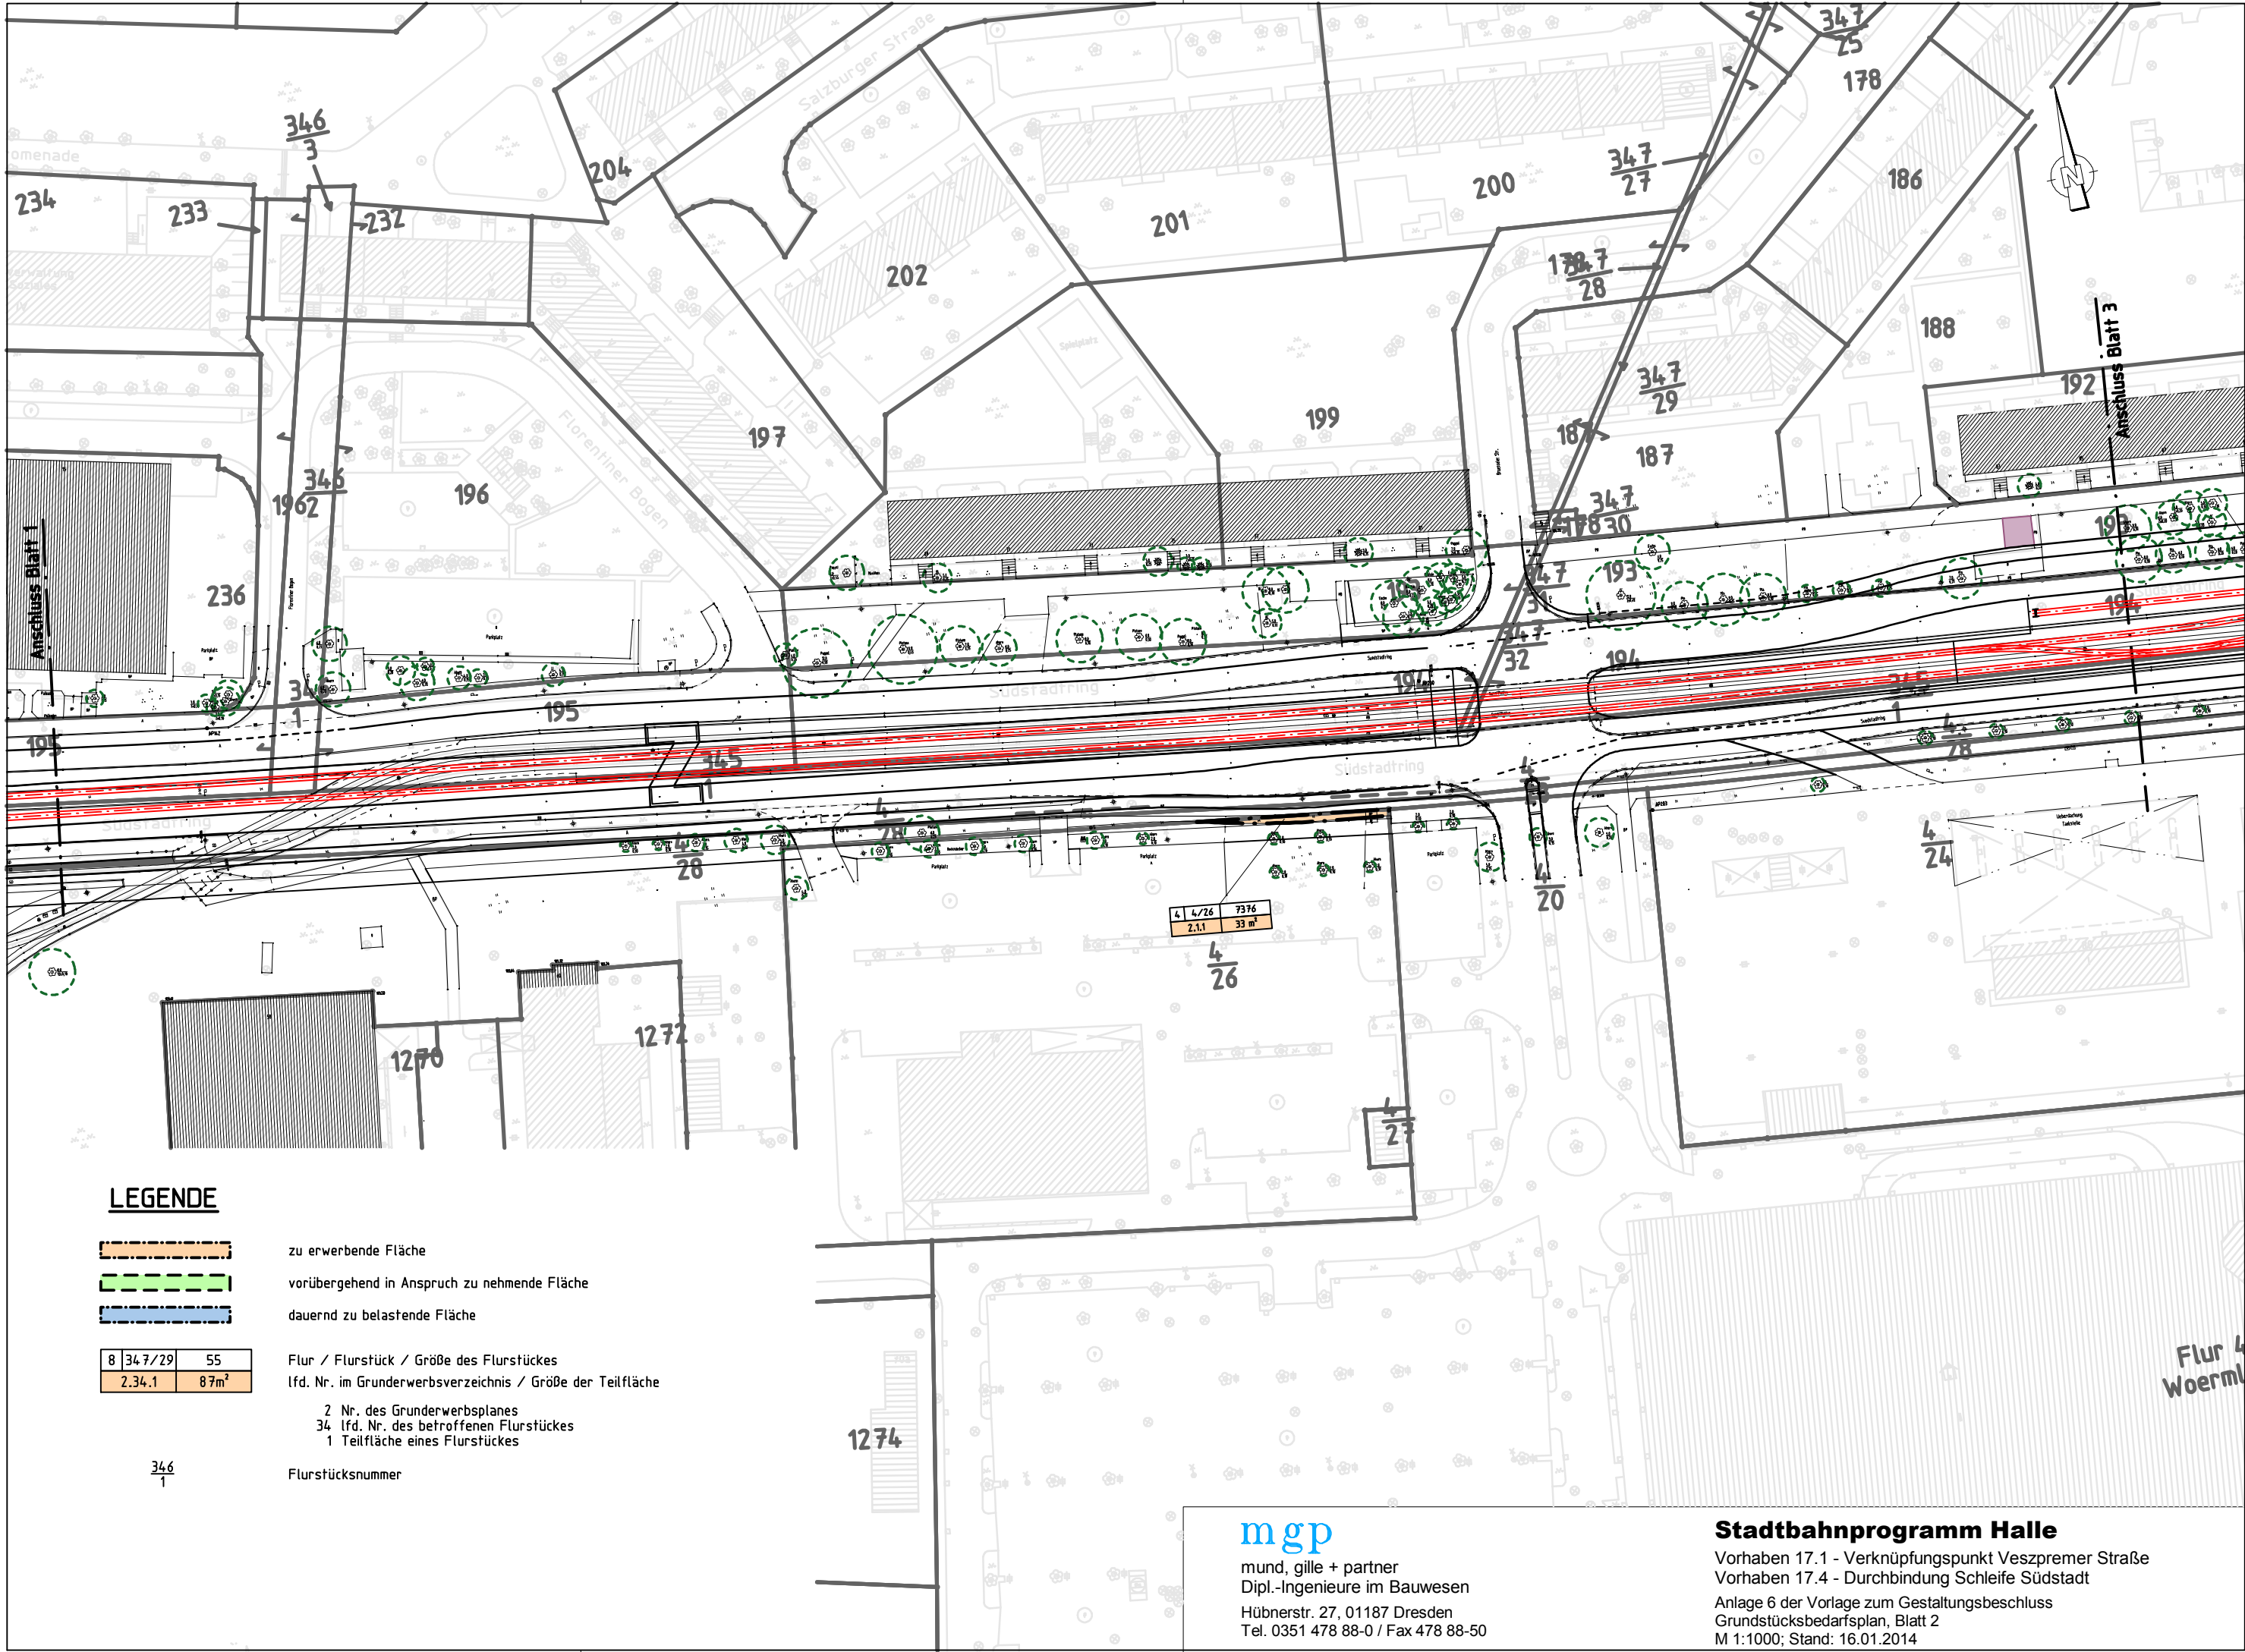

LEGENDE


zu erwerbende Fläche


vorübergehend in Anspruch zu nehmende Fläche


dauernd zu belastende Fläche

8	347/29	55
2.34.1		87m ²

Flur / Flurstück / Größe des Flurstückes
lfd. Nr. im Grunderwerbsverzeichnis / Größe der Teilfläche

2 Nr. des Grunderwerbsplanes
34 lfd. Nr. des betroffenen Flurstückes
1 Teilfläche eines Flurstückes

Flurstücksnummer

346

1

mgp
mund, gille + partner
Dipl.-Ingenieure im Bauwesen
Hübnerstr. 27, 01187 Dresden
Tel. 0351 478 88-0 / Fax 478 88-50

Stadtbahnprogramm Halle
Vorhaben 17.1 - Verknüpfungspunkt Veszpreamer Straße
Vorhaben 17.4 - Durchbindung Schleife Südstadt
Anlage 6 der Vorlage zum Gestaltungsbeschluss
Grundstücksbedarfsplan, Blatt 2
M 1:1000; Stand: 16.01.2014