



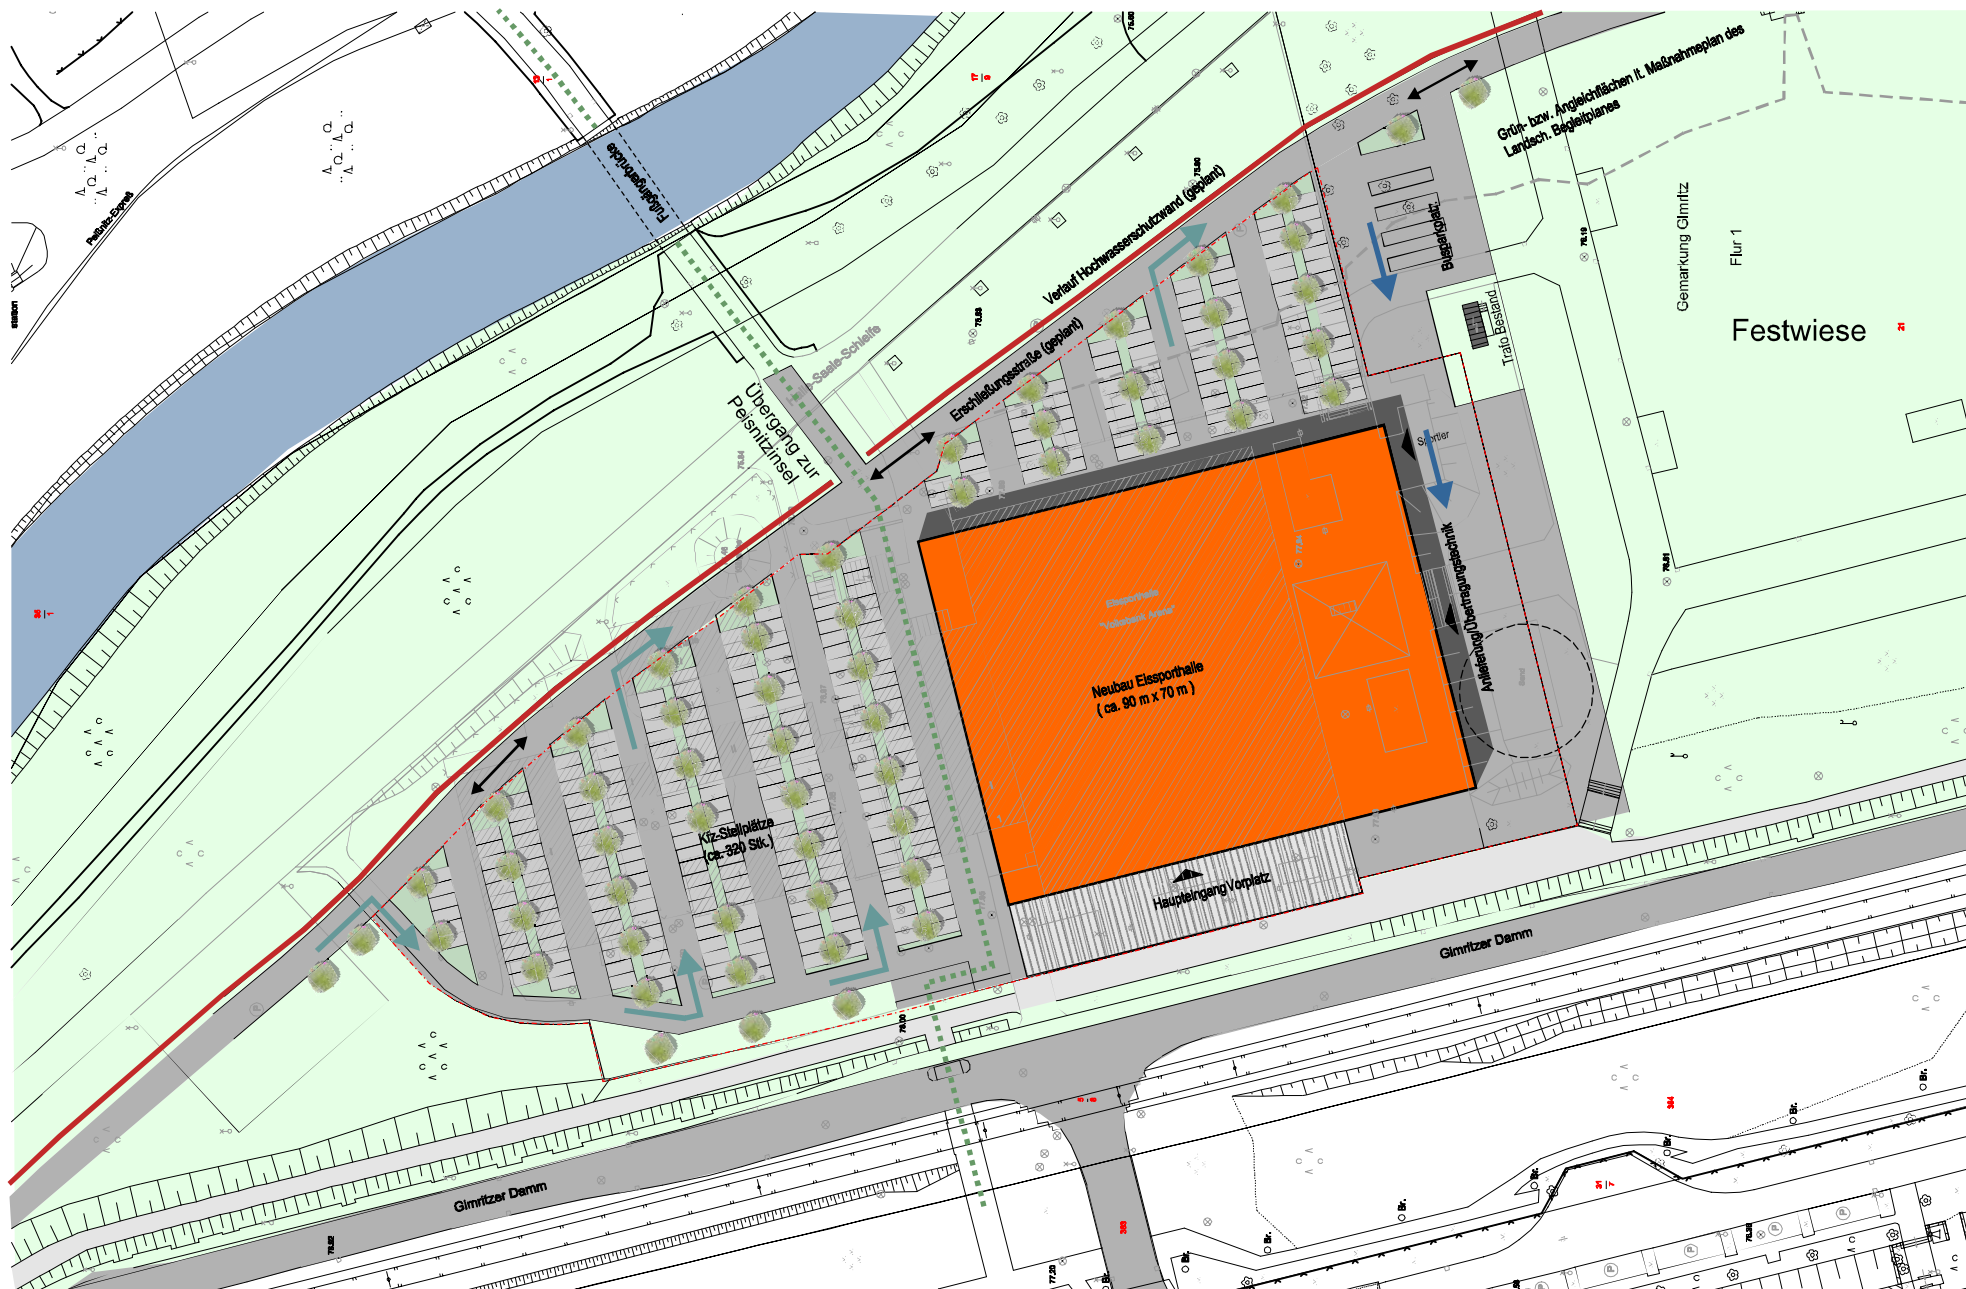

Standort 1: Gimritzer Damm

M 1:1000

Standortvergleich Ersatzneubau Eissporthalle Halle

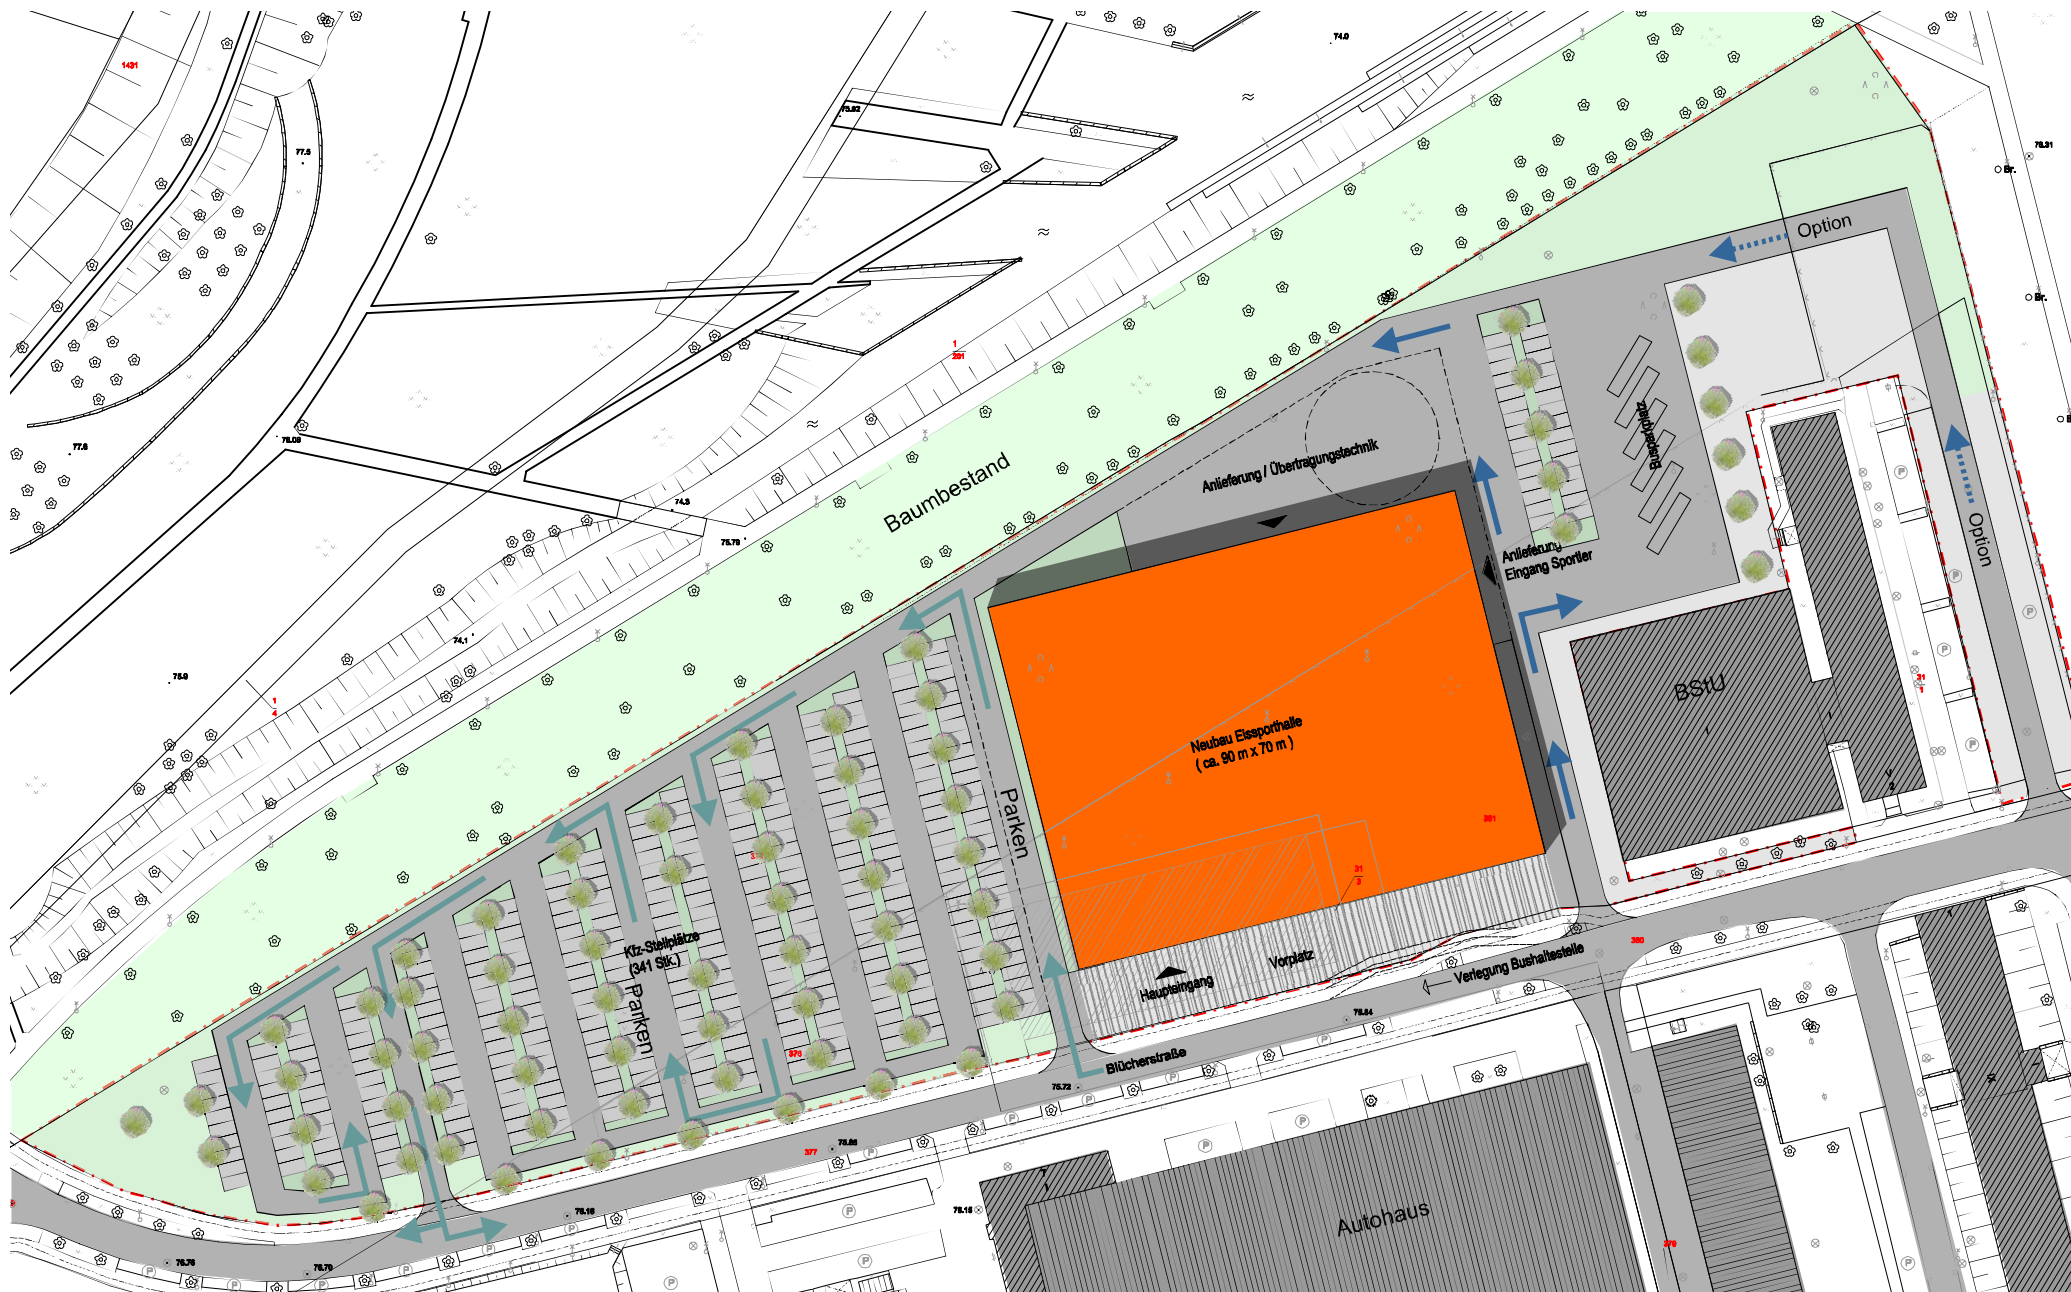


Standort 6a: Nördliche Blücherstraße

M 1:1000



Standortvergleich Ersatzneubau Eissporthalle Halle

agn 

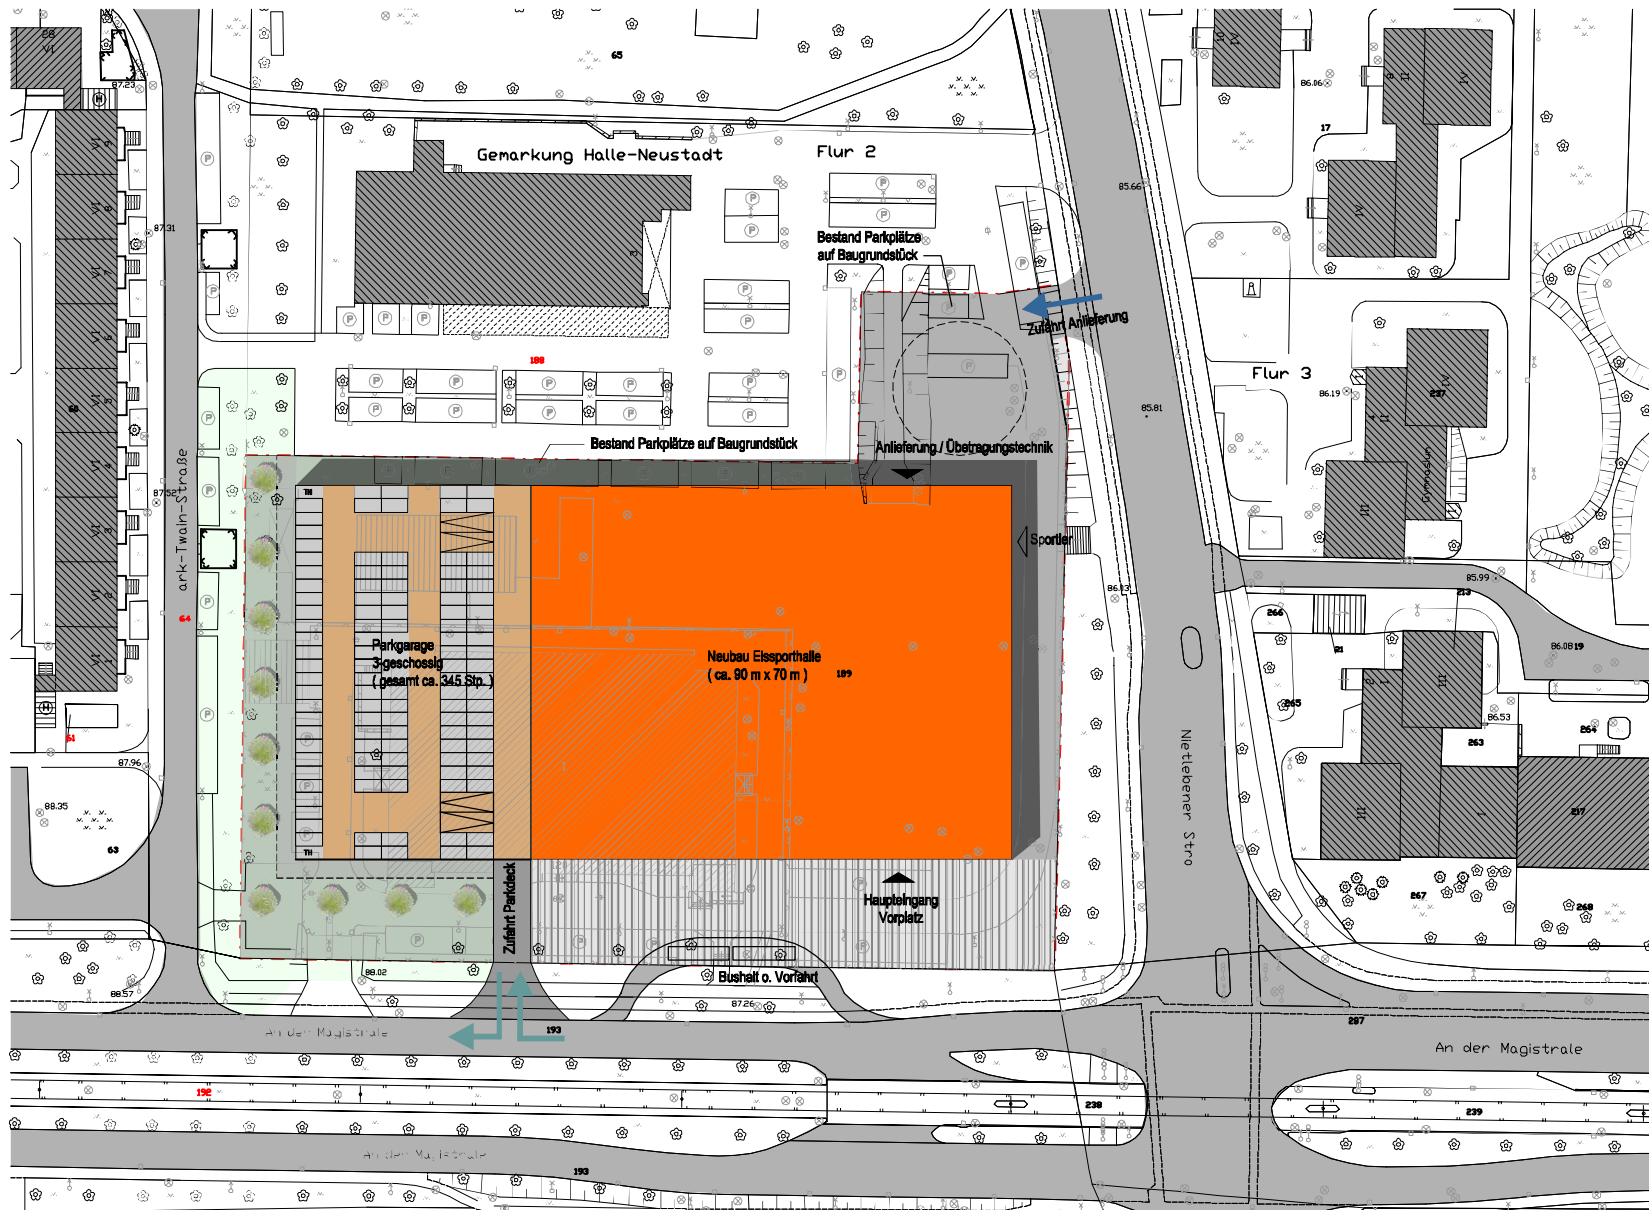

Standort 11: Nietlebener Straße 1

M 1:1000



Standortvergleich Ersatzneubau Eissporthalle Halle

agn 