


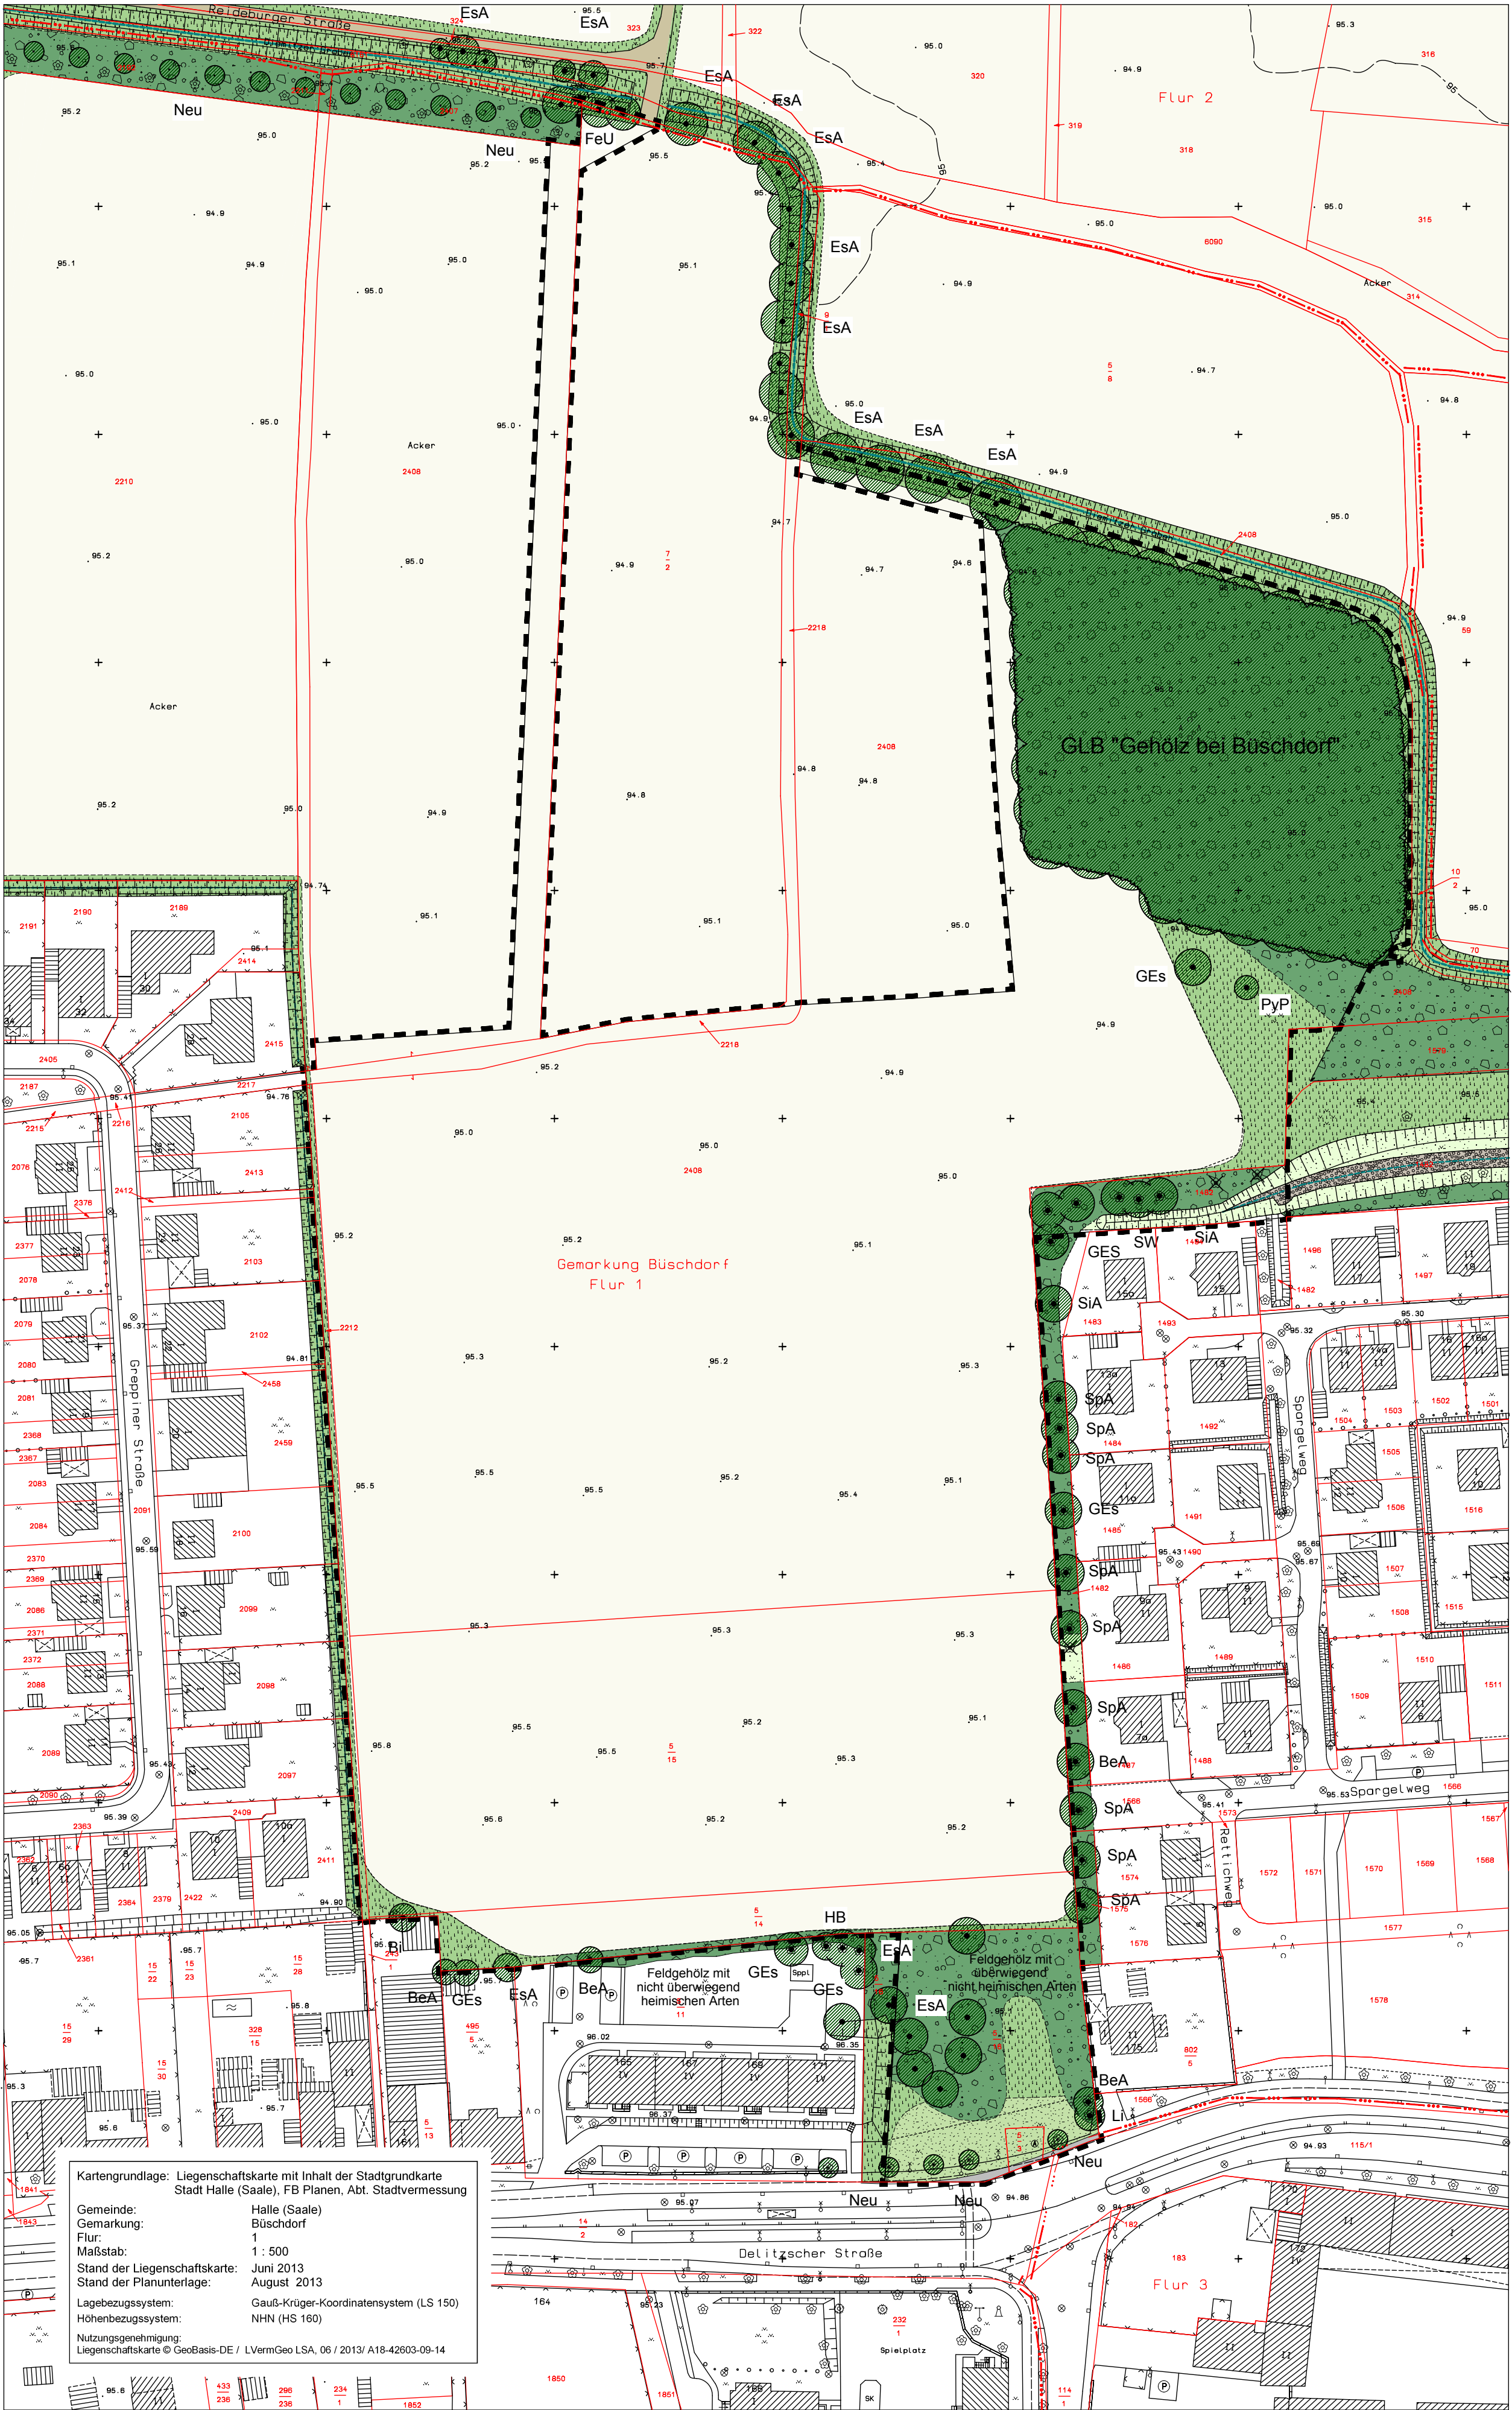

Kartengrundlage: Liegenschaftskarte mit Inhalt der Stadtgrundkarte
Stadt Halle (Saale), FB Planen, Abt. Stadtvermessung

Gemeinde: Halle (Saale)
Gemarkung: Büschdorf
Flur: 1
Maßstab: 1 : 500
Stand der Liegenschaftskarte: Juni 2013
Stand der Planunterlage: August 2013
Lagebezugssystem: Gauß-Krüger-Koordinatensystem (LS 150)
Höhenbezugssystem: NHN (HS 160)
Nutzungs genehmigung: Liegenschaftskarte © GeoBasis-DE / LVermGeo LSA, 06 / 2013/ A18-42803-09-14

Nutzungs- und Biotoptypen

- Gebüsch
- Ausdauernde Ruderalflur
- Junge Ruderalflur
- Scherrasen
- Acker
- Schotter
- Baumbestand
BeA - Bergahorn, FeA - Feldahorn, SIA - Silberahorn, FeU - Feldulme, EsA - Eschenahorn, Li - Linde, SpA - Spitzahorn, HB - Hainbuche, SW - Saalweide, Bi - Birke, GES - Gemeine Esche, PyP - Pyramidenpappel, Stw - Steinweissel, Neu - Neupflanzung

Sonstige Planzeichen

- Räumlicher Geltungsbereich des Bebauungsplanes
- Flurstücksgrenze

Umweltbericht zum Bebauungsplan Nr. 70.3
"Büschdorf Nord-Ost II / Am Diemitzer Graben"

Vorhabenträger:	Baugrund Halle GmbH Deutscher Straße 118 06116 Halle (Saale)		
Bauleitplanung:	H+B Stadtplanung GbR Willy-Brandt-Straße 10 06110 Halle (Saale)		
Bearbeitung:	Landschaftsarchitekturbüro Haselbach Talstraße 17a 06120 Halle (Saale) Tel./Fax: (0345) 2021084		
Planbezeichnung:	Biotoptypen - Bestand (Aufnahme Oktober 2012)		
	M. 1 : 1.000	18.06.2014	Plan-Nr.: 1