
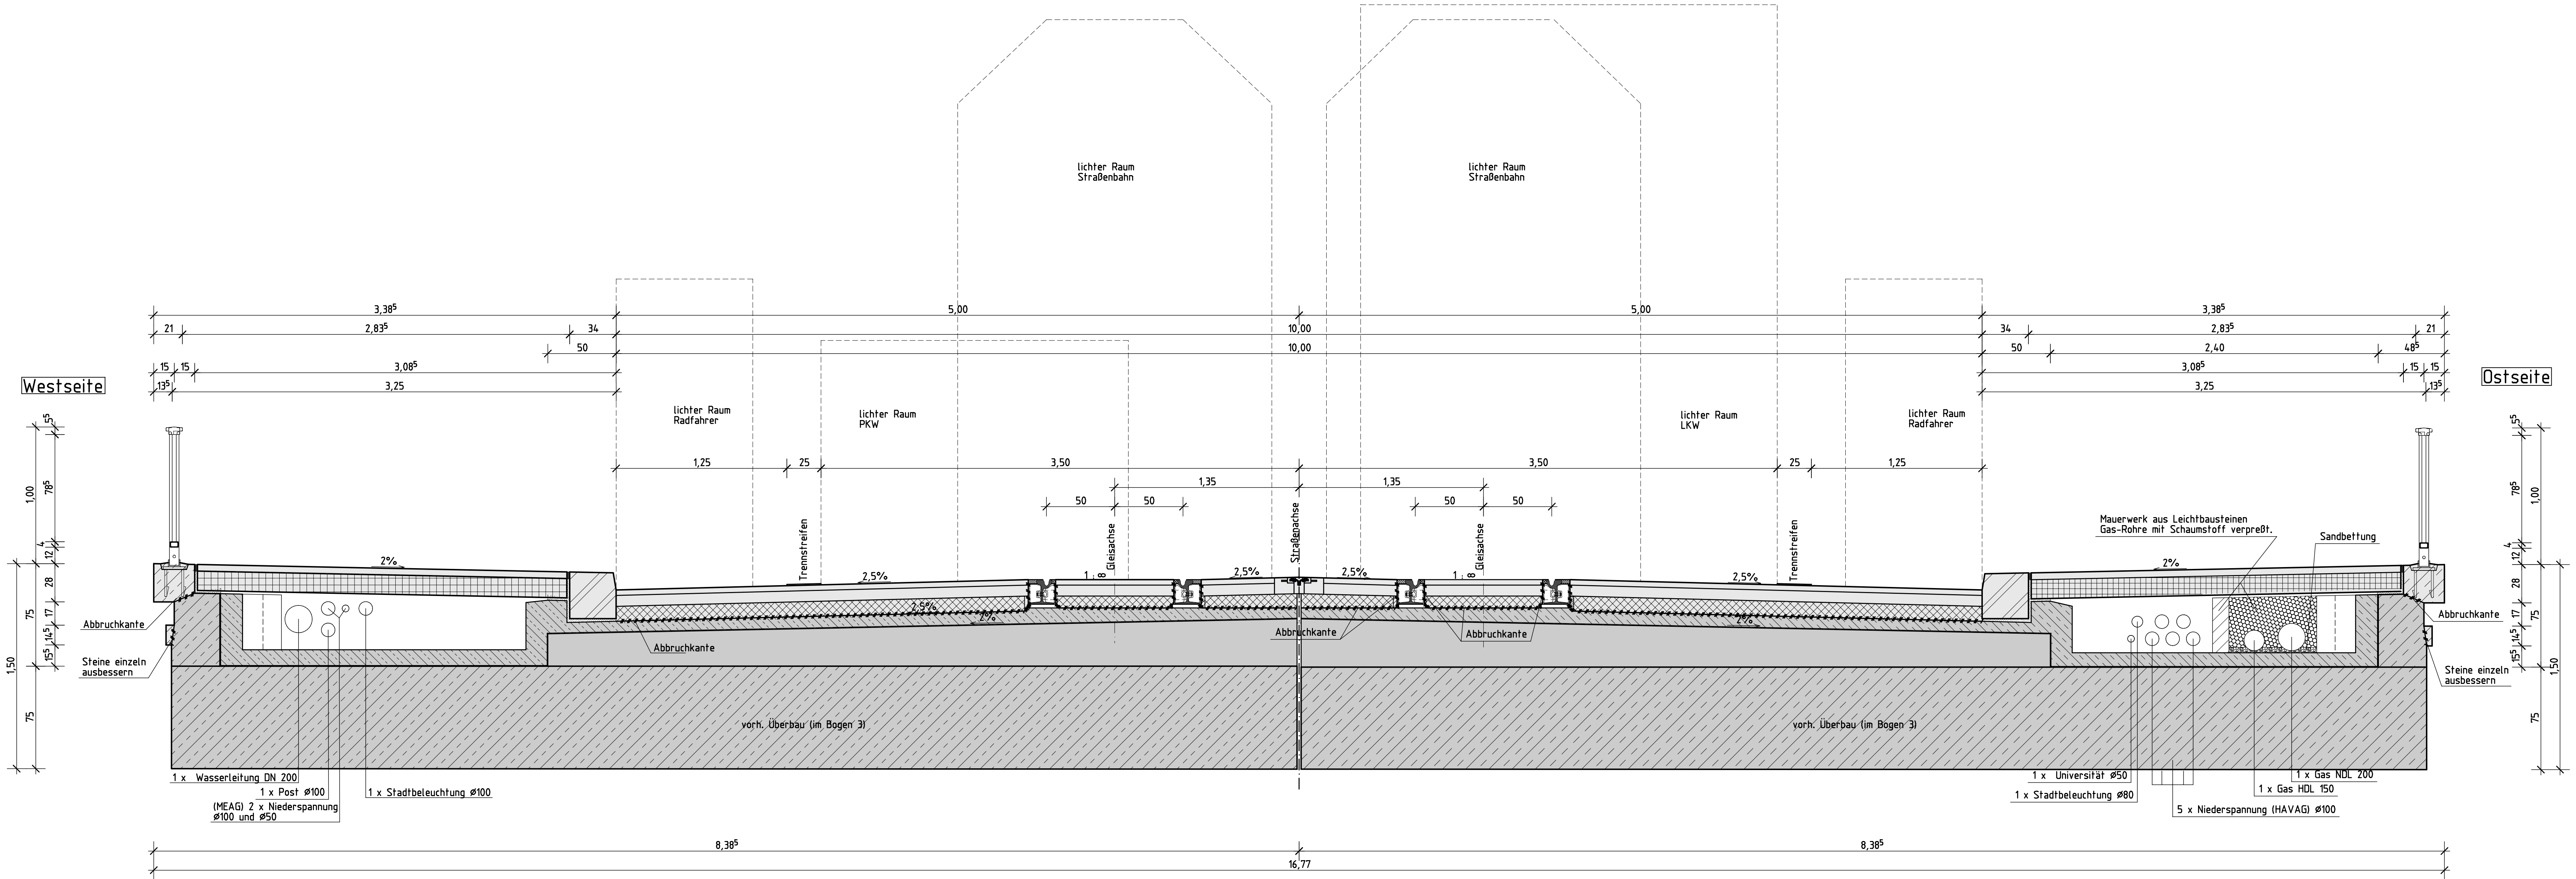


Brückenquerschnitt C-C M 1:20
Instandsetzung ohne Schienenauflagererneuerung
im Scheitel des 60m Bogens 3

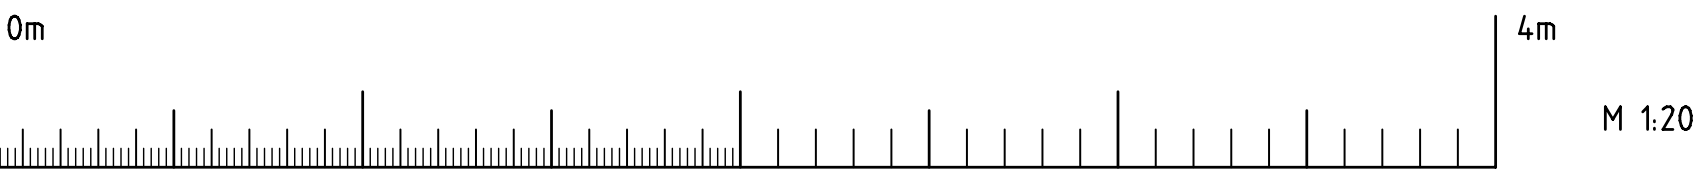

Hinweise:

□ Richtzeichnungen für Brücken und andere Ingenieurbauwerke
(Bundesministerium für Verkehr)

Endgültige Abmessungen nach statischen, konstruktiven
und wirtschaftlichen Erfordernissen.

Lagestatus LS 150
Höhenstatus HS 160 (DHHN 92)

Nr.	Art der Änderung	Datum	Name

Entwurfsbearbeitung:		Datum	Name
 Ingenieurbüro für Verkehrsbauwerke GmbH	06114 Halle Reichardtstraße 7	Tel: 0345/231 36 - 0 Fax: - 28	
	 Unterschrift		bearbeitet Juni 2014 TN
			gezeichnet Juni 2014 KK
			geprüft Juni 2014 AL
			 Geschäftsführer

Straßenbauverwaltung: Stadt Halle, Tiefbauamt			Unterlage: 8	
Straße: Stadtstraße Bau - km 			Blatt Nr.: 5	
Nächster Ort:			Reg. Nr.	
			<table><tr><td>Datum</td><td>Zeichen</td></tr></table>	Datum
Datum	Zeichen			

Brücke über die Saale im Zuge der Kröllwitzer Straße (Giebichensteinbrücke)	nachgeprüft:	Bauwerksplan Details Verkehrsraum (lichter Raum) Maßstab: 1:20
---	--------------	--

aufgestellt:	
im Auftrag	