Kartengrundlage

Stadtgrundkarte mit Angaben des Liegenschaftskatasters
Stadt Halle (Saale), Fachbereich Planen, Abteilung Stadtvermessung
Liegenschaftskarte©GeoBasis-DE / LVermGeo LSA, 09/2011 / A18-2603-09-14

Lagestatus 150 (LS 150)
Höhenstatus NHN (HS 160)

Entwurfsvermessung 06/2011
imp GmbH
Ergänzungsvermessung 03/2012, 07/2012, 08/2012
Stadt Halle (Saale), Fachbereich Planen, Abteilung Stadtvermessungsamt

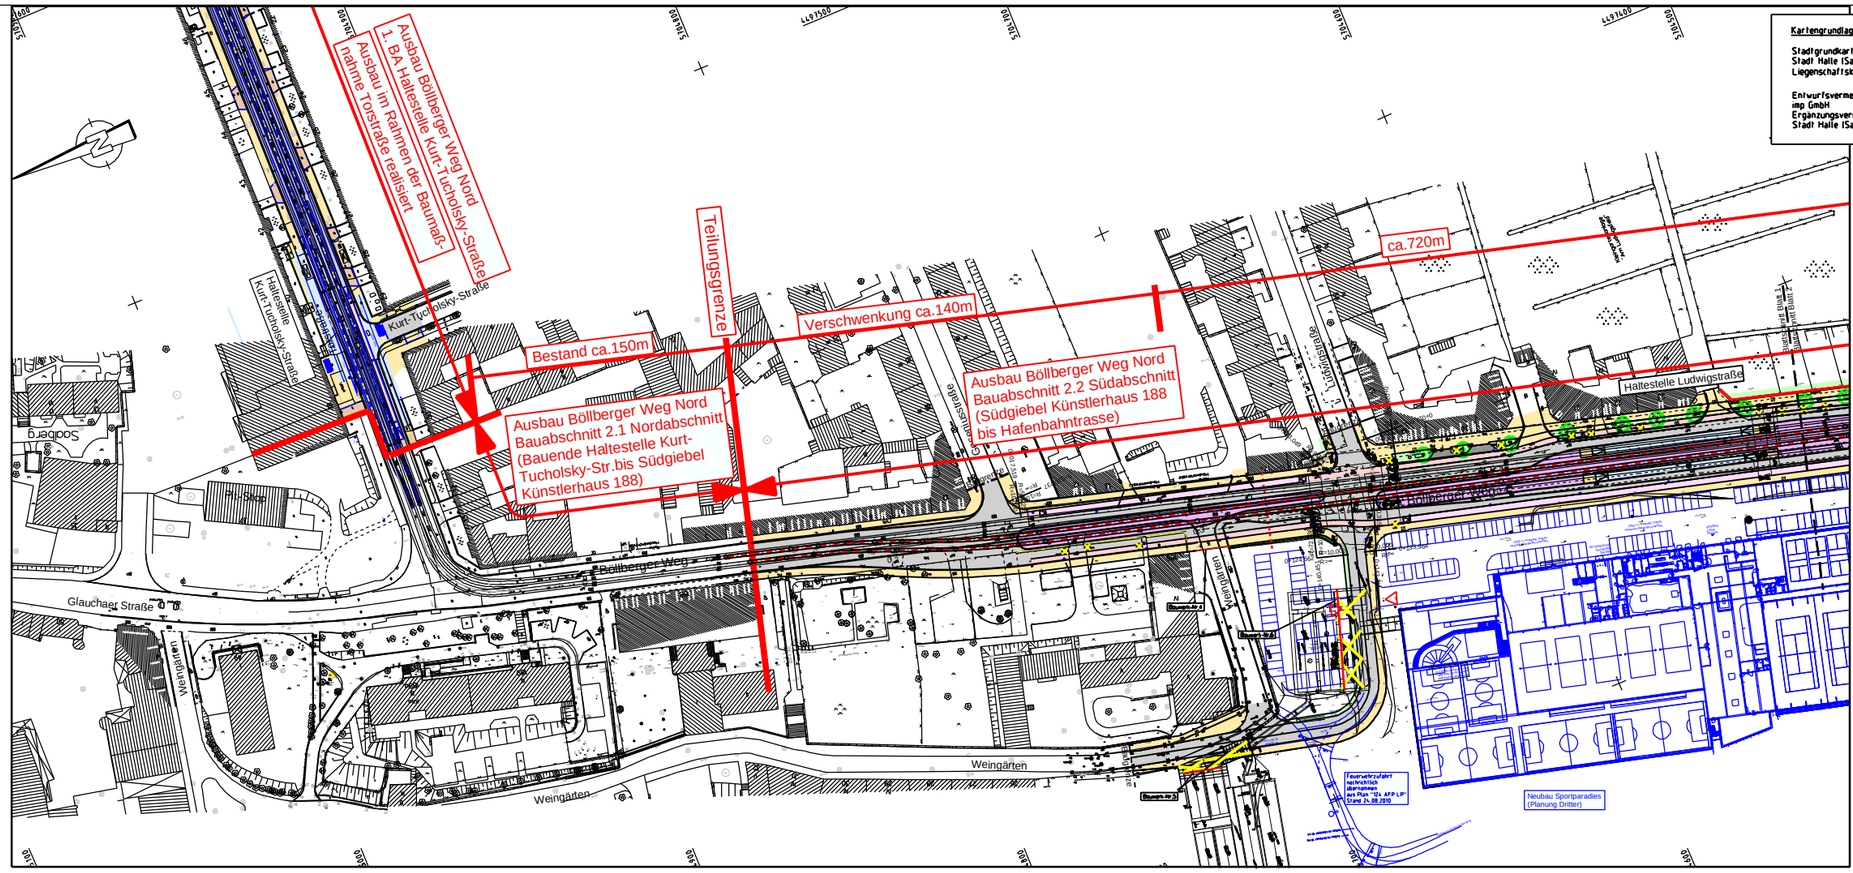

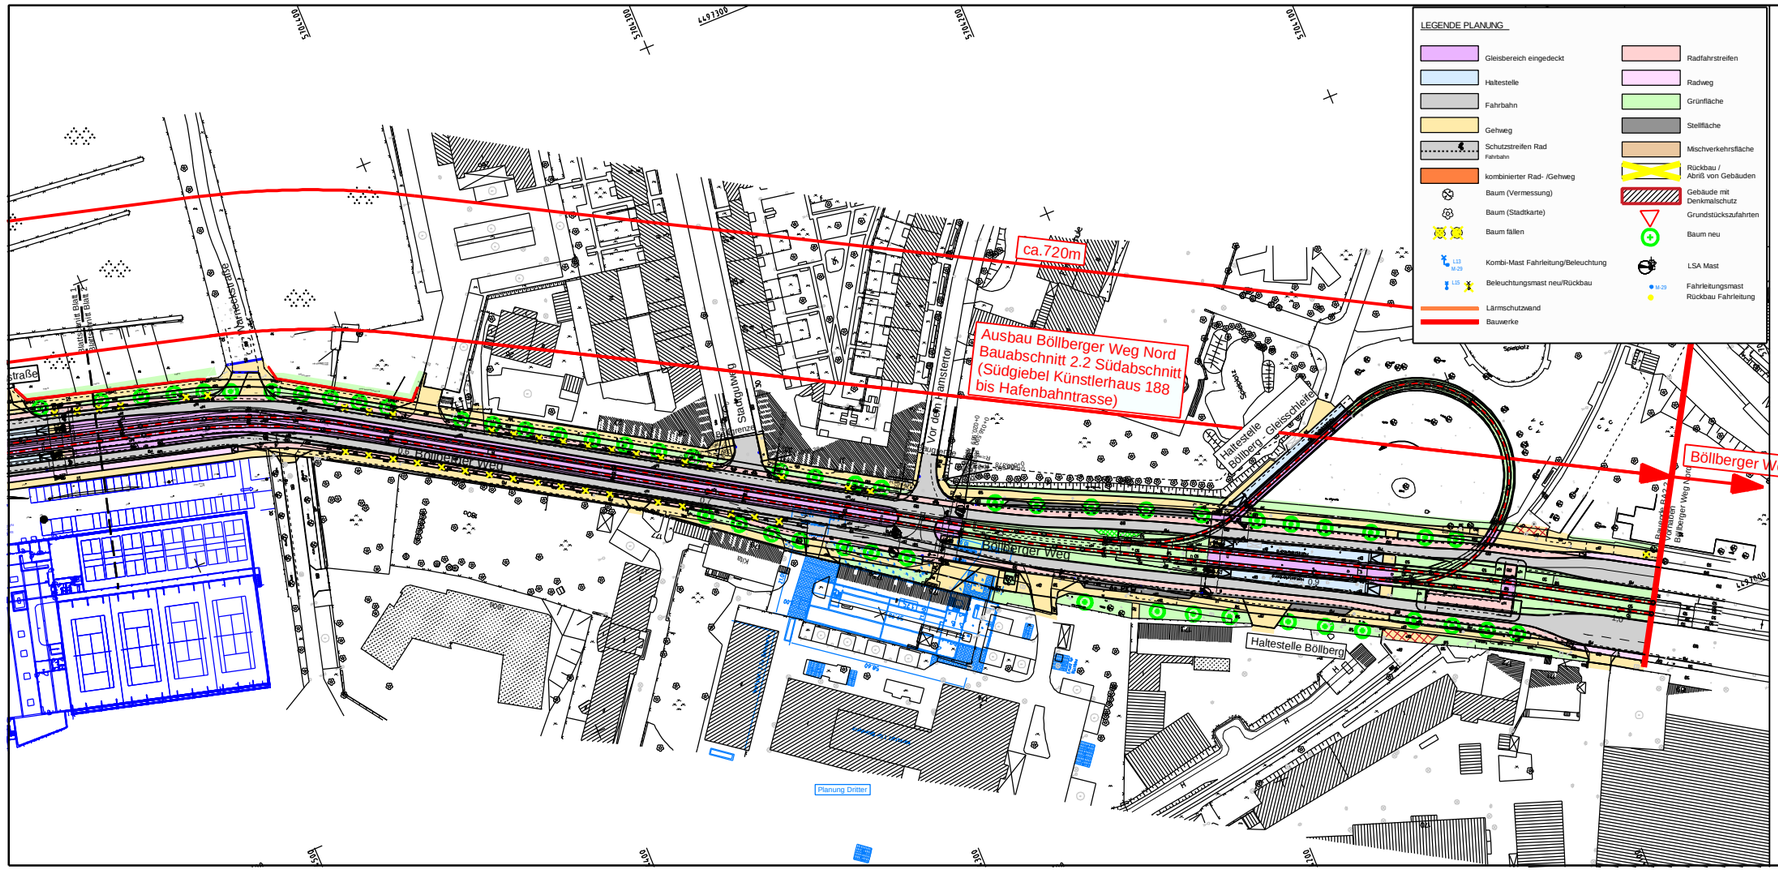

Stadtbahnprogramm Halle, Vorhaben 5.1
Ausbau Böllberger Weg Nord 2.BA
Teilungsbeschluß, Anlage 1
Übersichtsplan zur Abschnittsbildung
Maßstab: ohne