


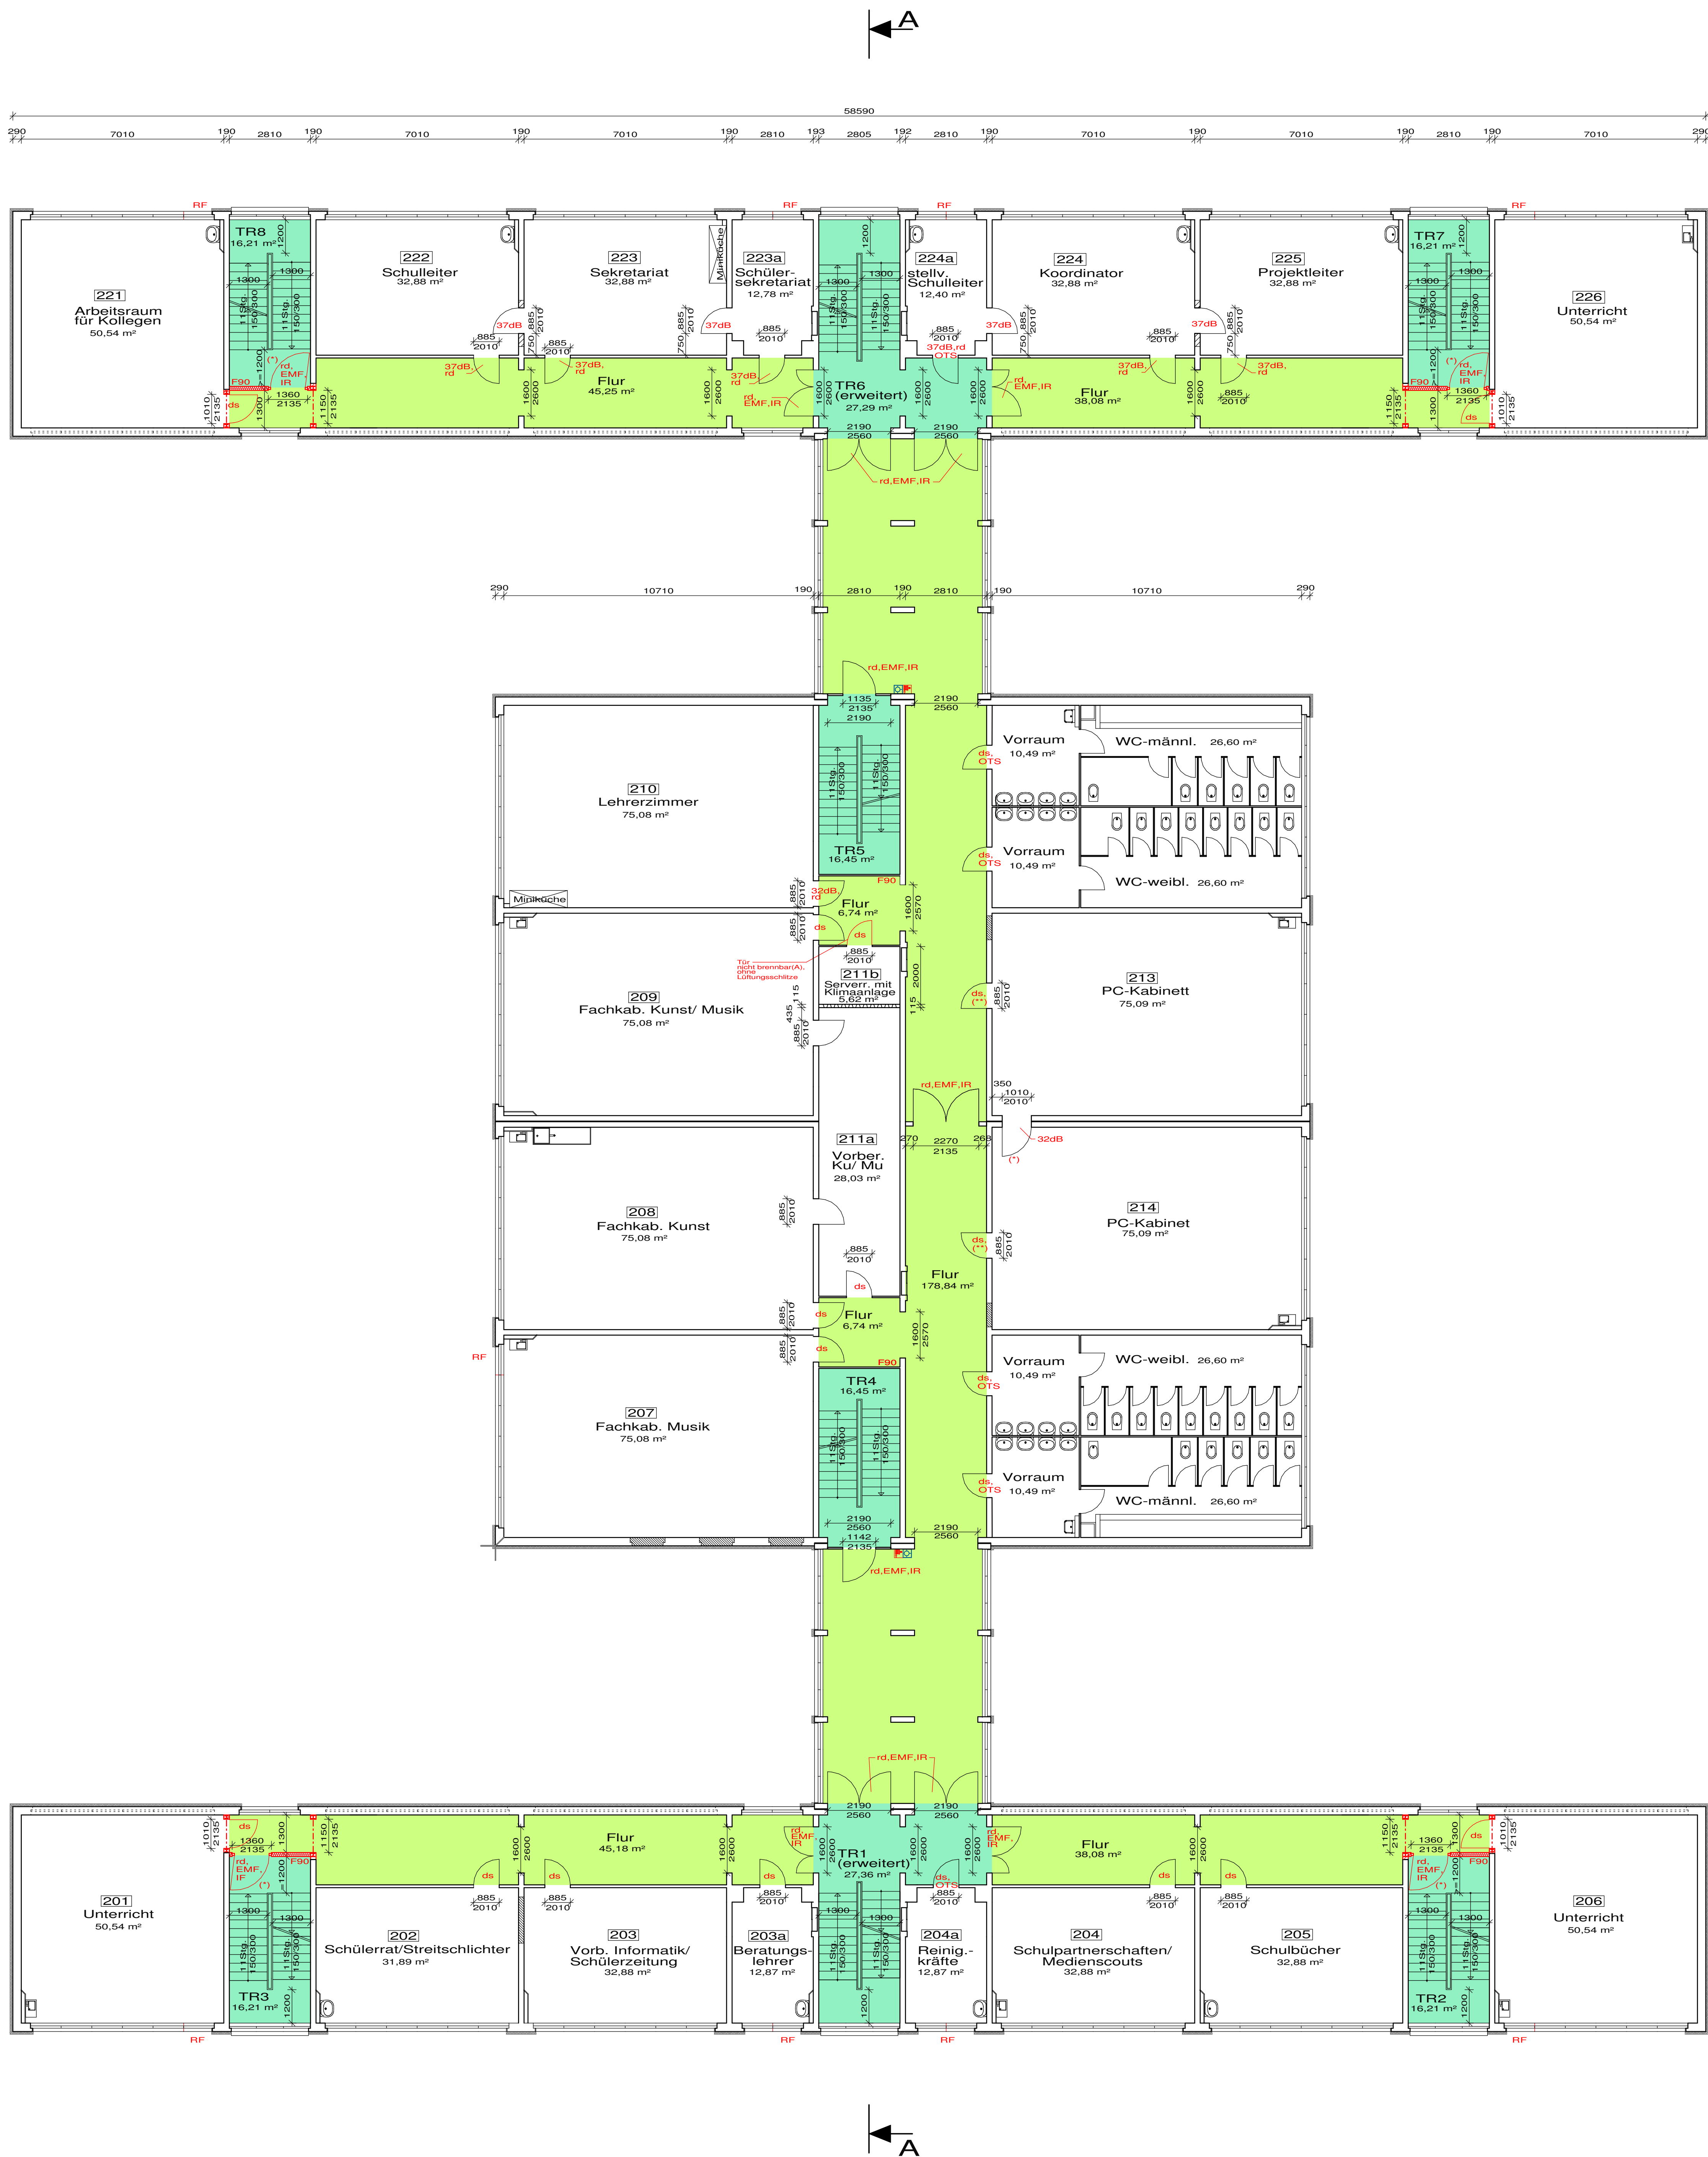

- Legende:**
- neues Mauerwerk
  - neuer Trockenbau
  - notwendiger Flur
  - notwendiger Treppenraum
  - F30 Bauteil feuerhemmend
  - F90 Bauteil feuerbeständig
- Türen und Fenster:**
- ds dichtschießend
  - rd rauchdicht
  - ss selbstschließend
  - OTS ss; mit einfachem Obertürschließer
  - FLS ss; mit Freilaufschließer (Gletschiene)
  - RL integrierter Rauchmelder
  - EMF ss; mit elektromagn. Feststeller
  - T30 feuerhemmende Tür
  - (\*) Tür mit Blinkschloss und beidseitig Klinken
  - (\*\*) Tür mit Panikschloss und geteilter Schlossnuss (beidseitig Klinken)
  - (\*\*\*) Tür mit Panikschloss; einf. Panikfunktion (Knauf/Klinke)
  - (\*\*\*\*) Fluchtsicherungs-Tür für Tür mit beidseitiger Fluchtrichtung mit Terminal auf beiden Seiten
  - RF Rettungsfenster
  - ▶ Eingang
  - Trockensteigleitung
  - Löschschilauch