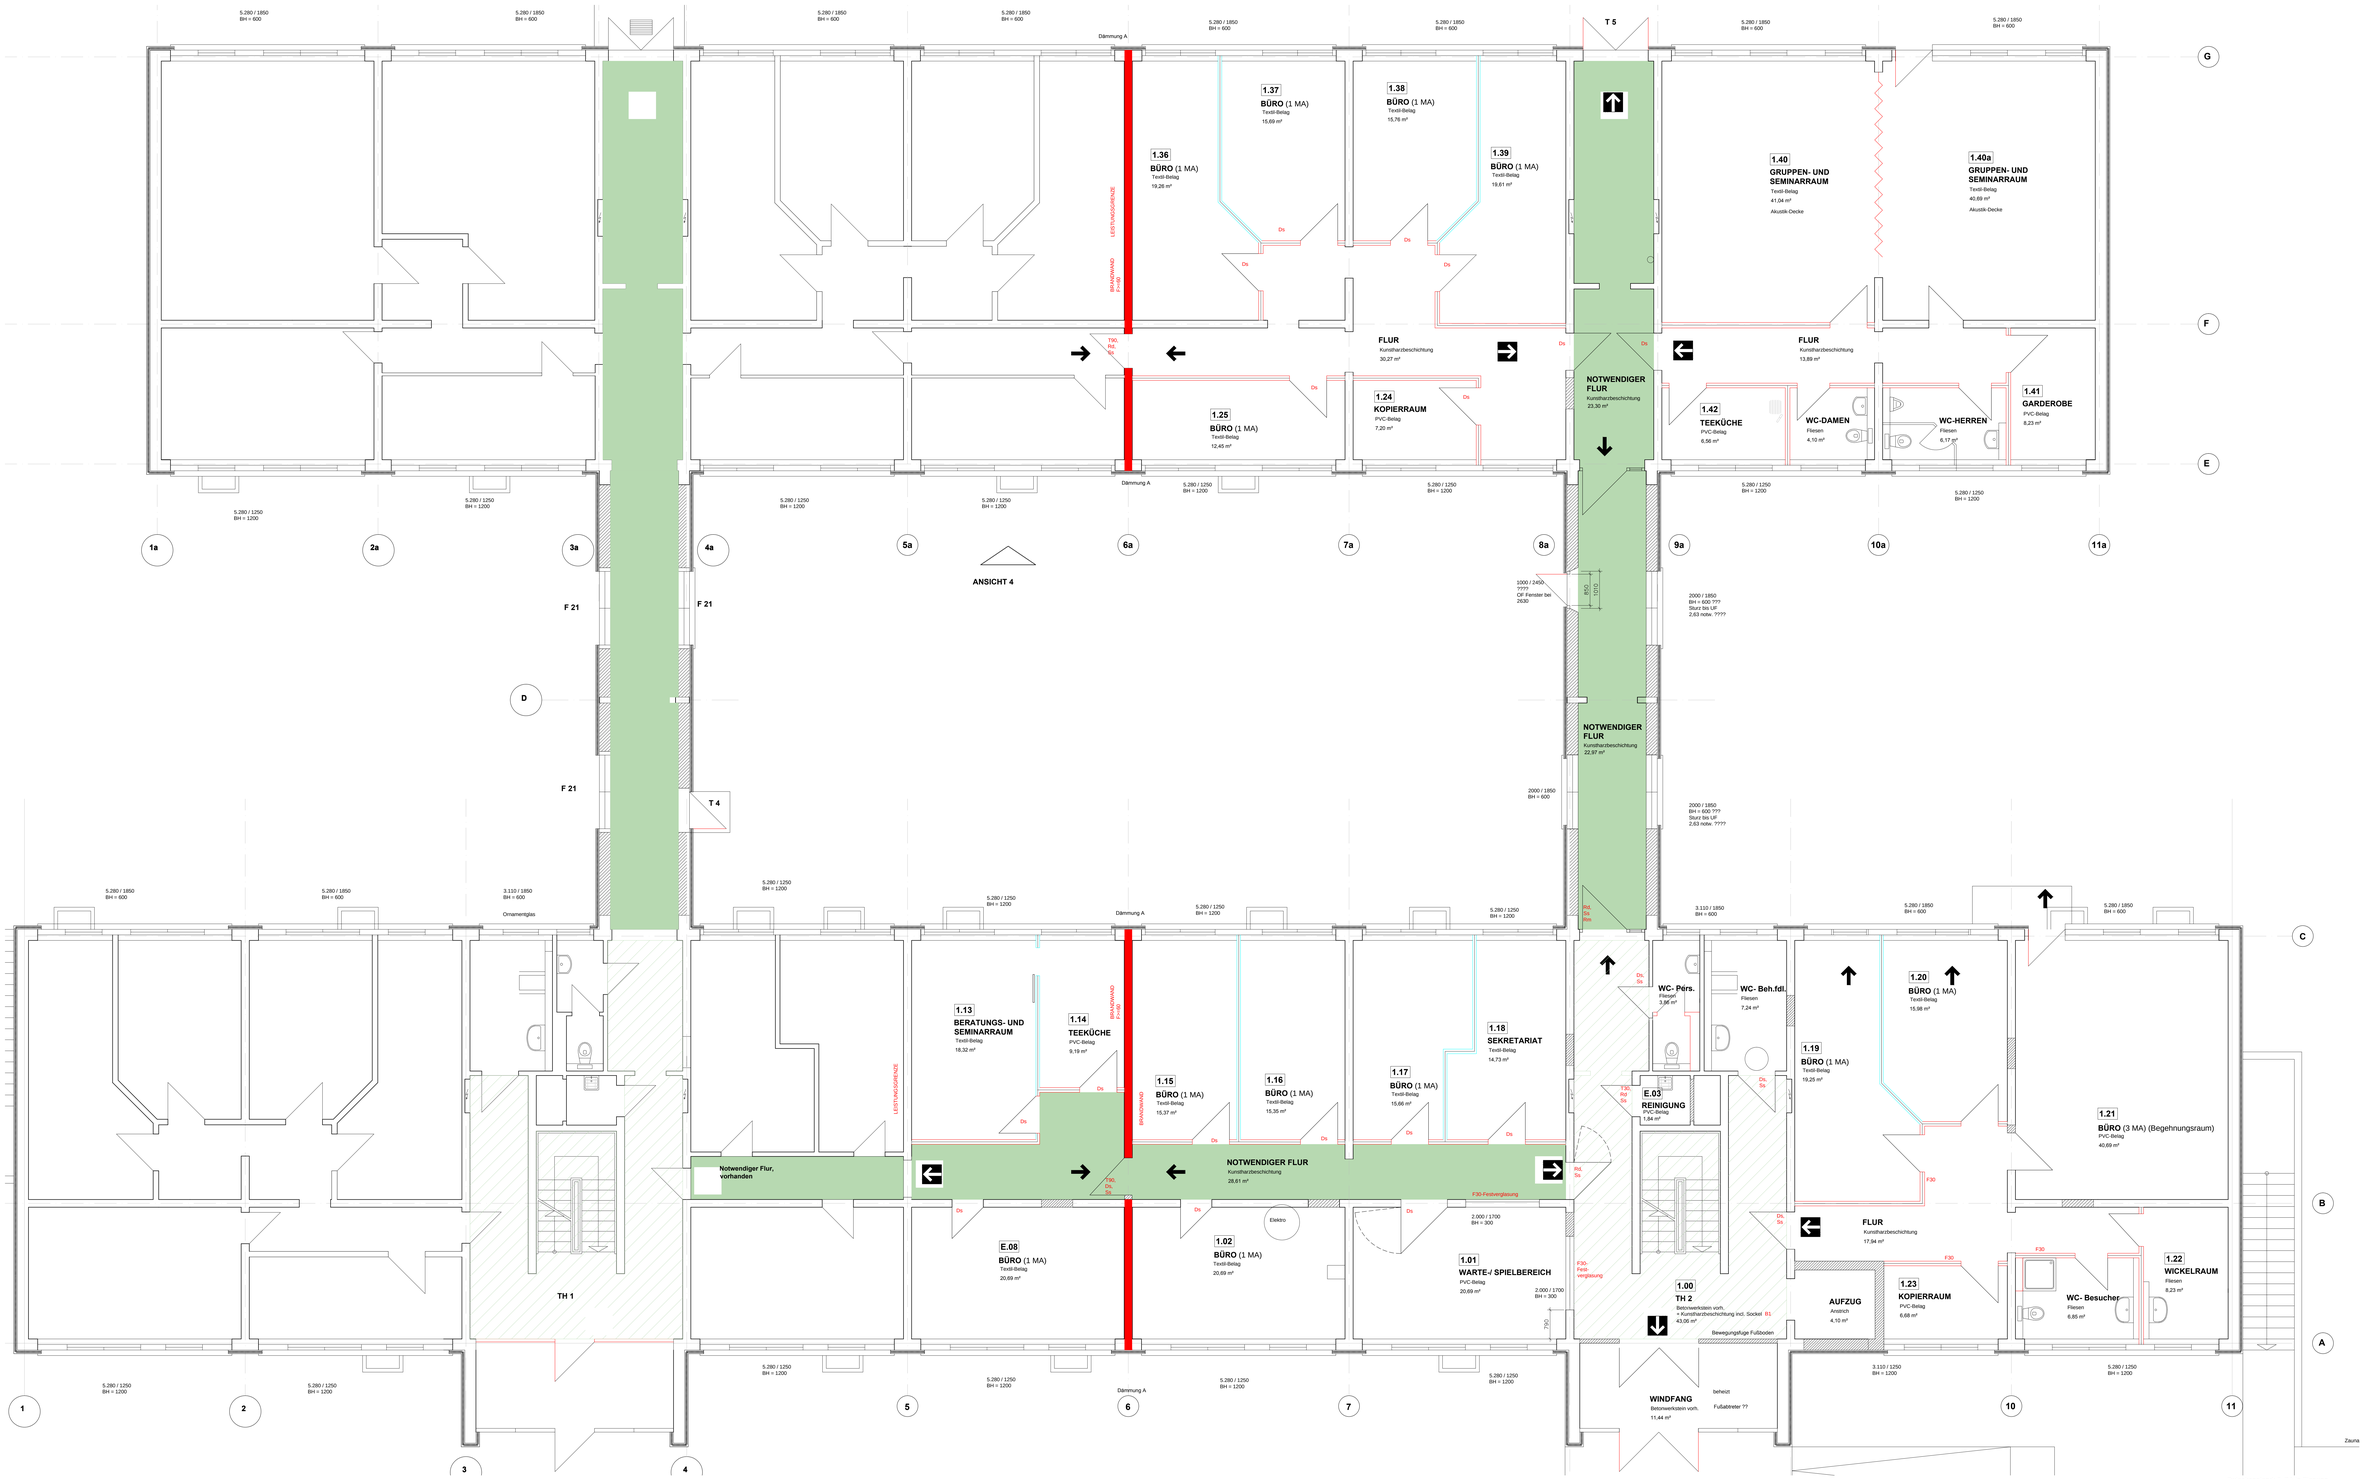

Zwischenstand: 2. BA in Planung

VORHABEN: Stadt Halle, Stadtteilzentrum Süd, Fachbereich Kinder, Jugend und Familie, Radeweller Weg 13, 06128 Halle (S.)

NUTZUNGSÄNDERUNG EINER EHMALIGEN KITA 2.BA

PLANART: GRUNDRISS ERDGESCHOSS

ENKE+SCHOIZ
BAUPLANUNG
BAUÜBERWACHUNG