




Schnitt C-C M 1:100
Widerlager Achse 10
Schnittführung siehe Pl.-Nr.-8.1.1

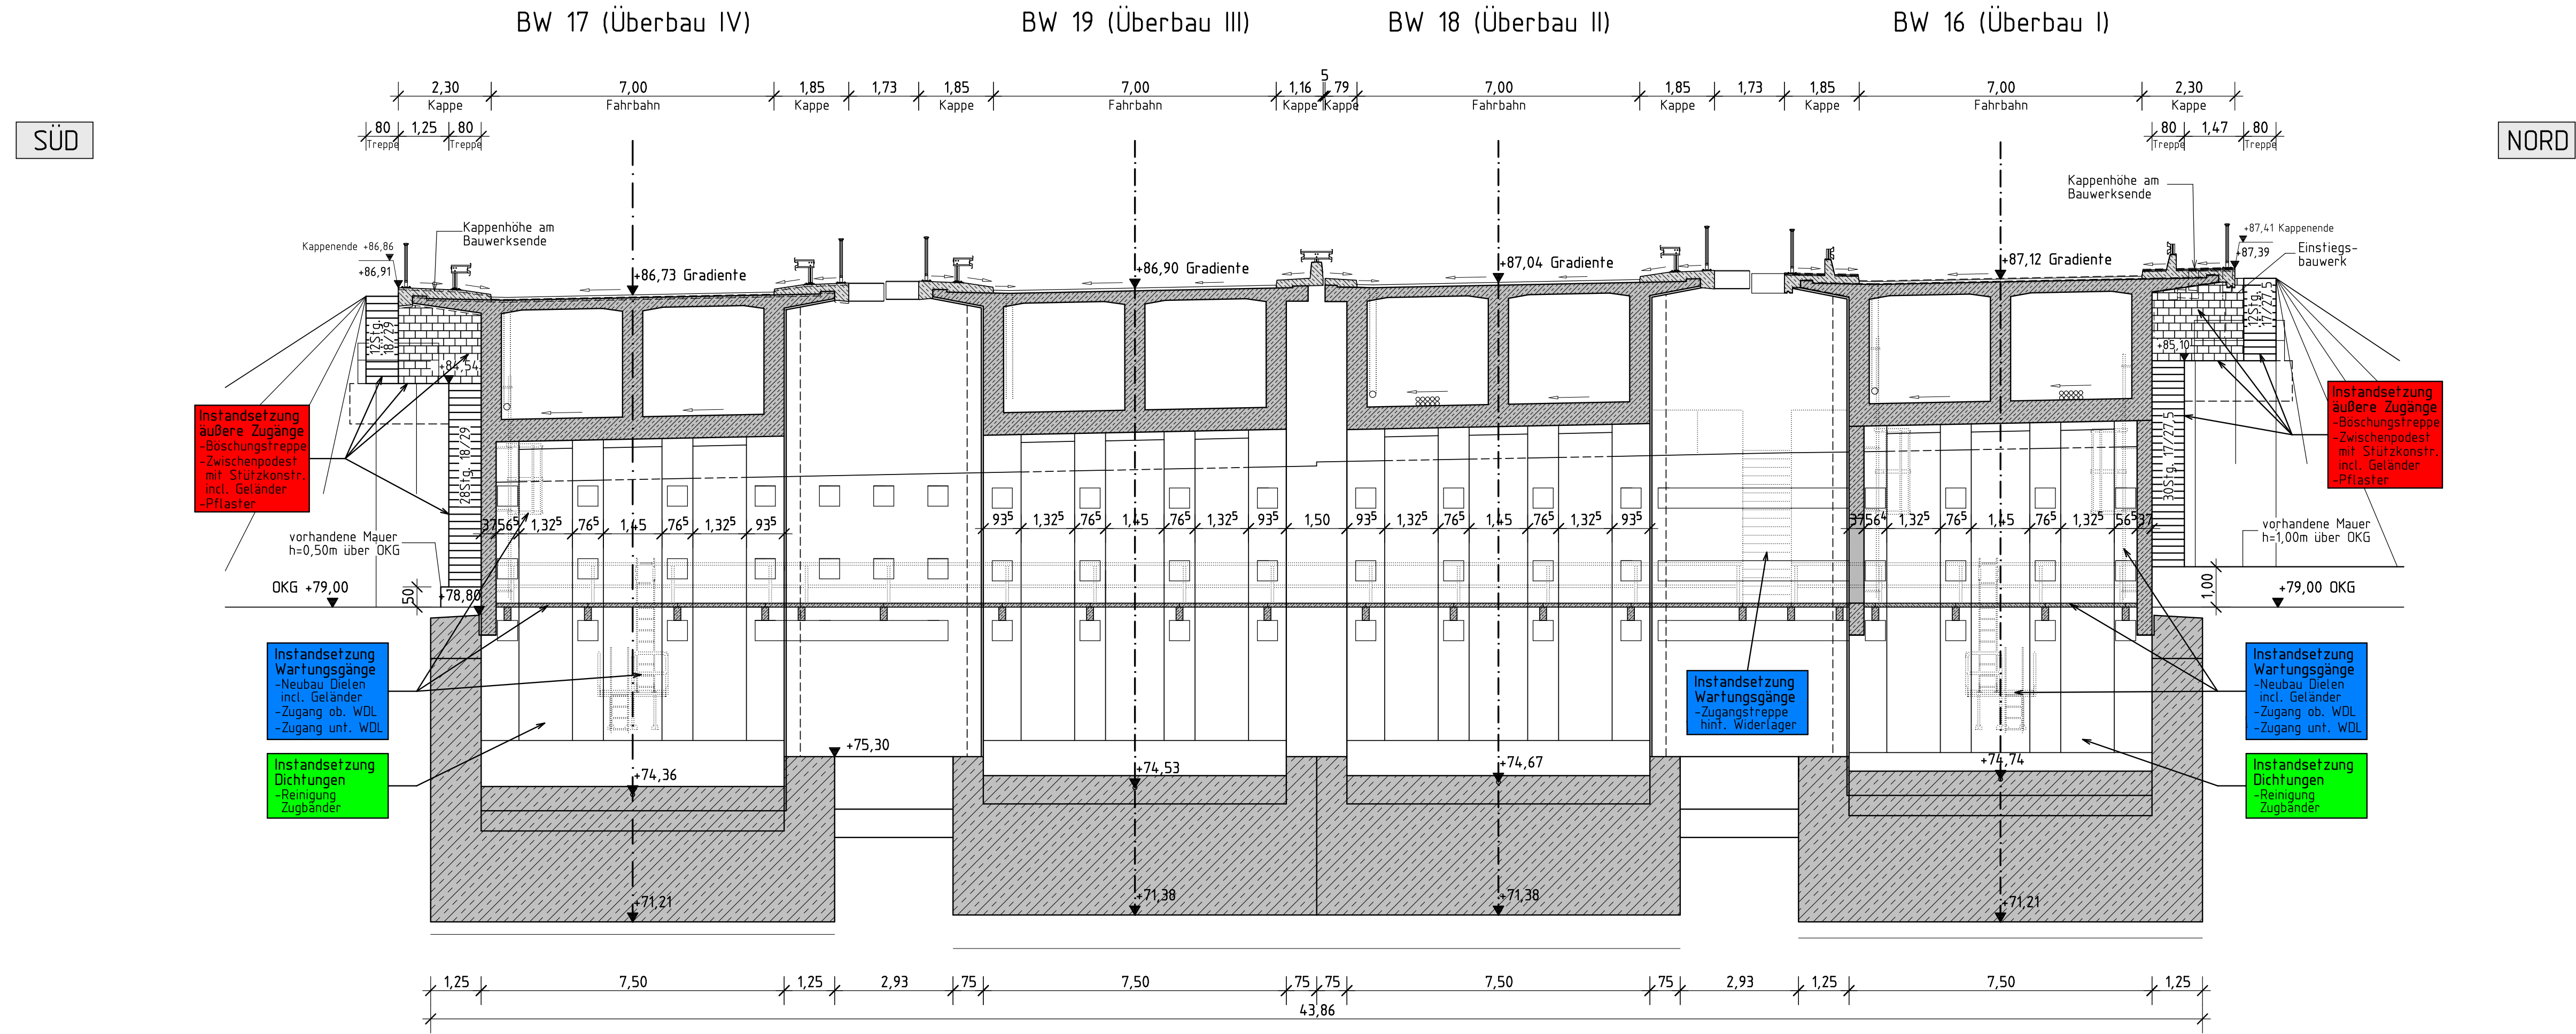


Maßnahmenübersicht M 1:100
Draufsicht Widerlager BW16 Ost

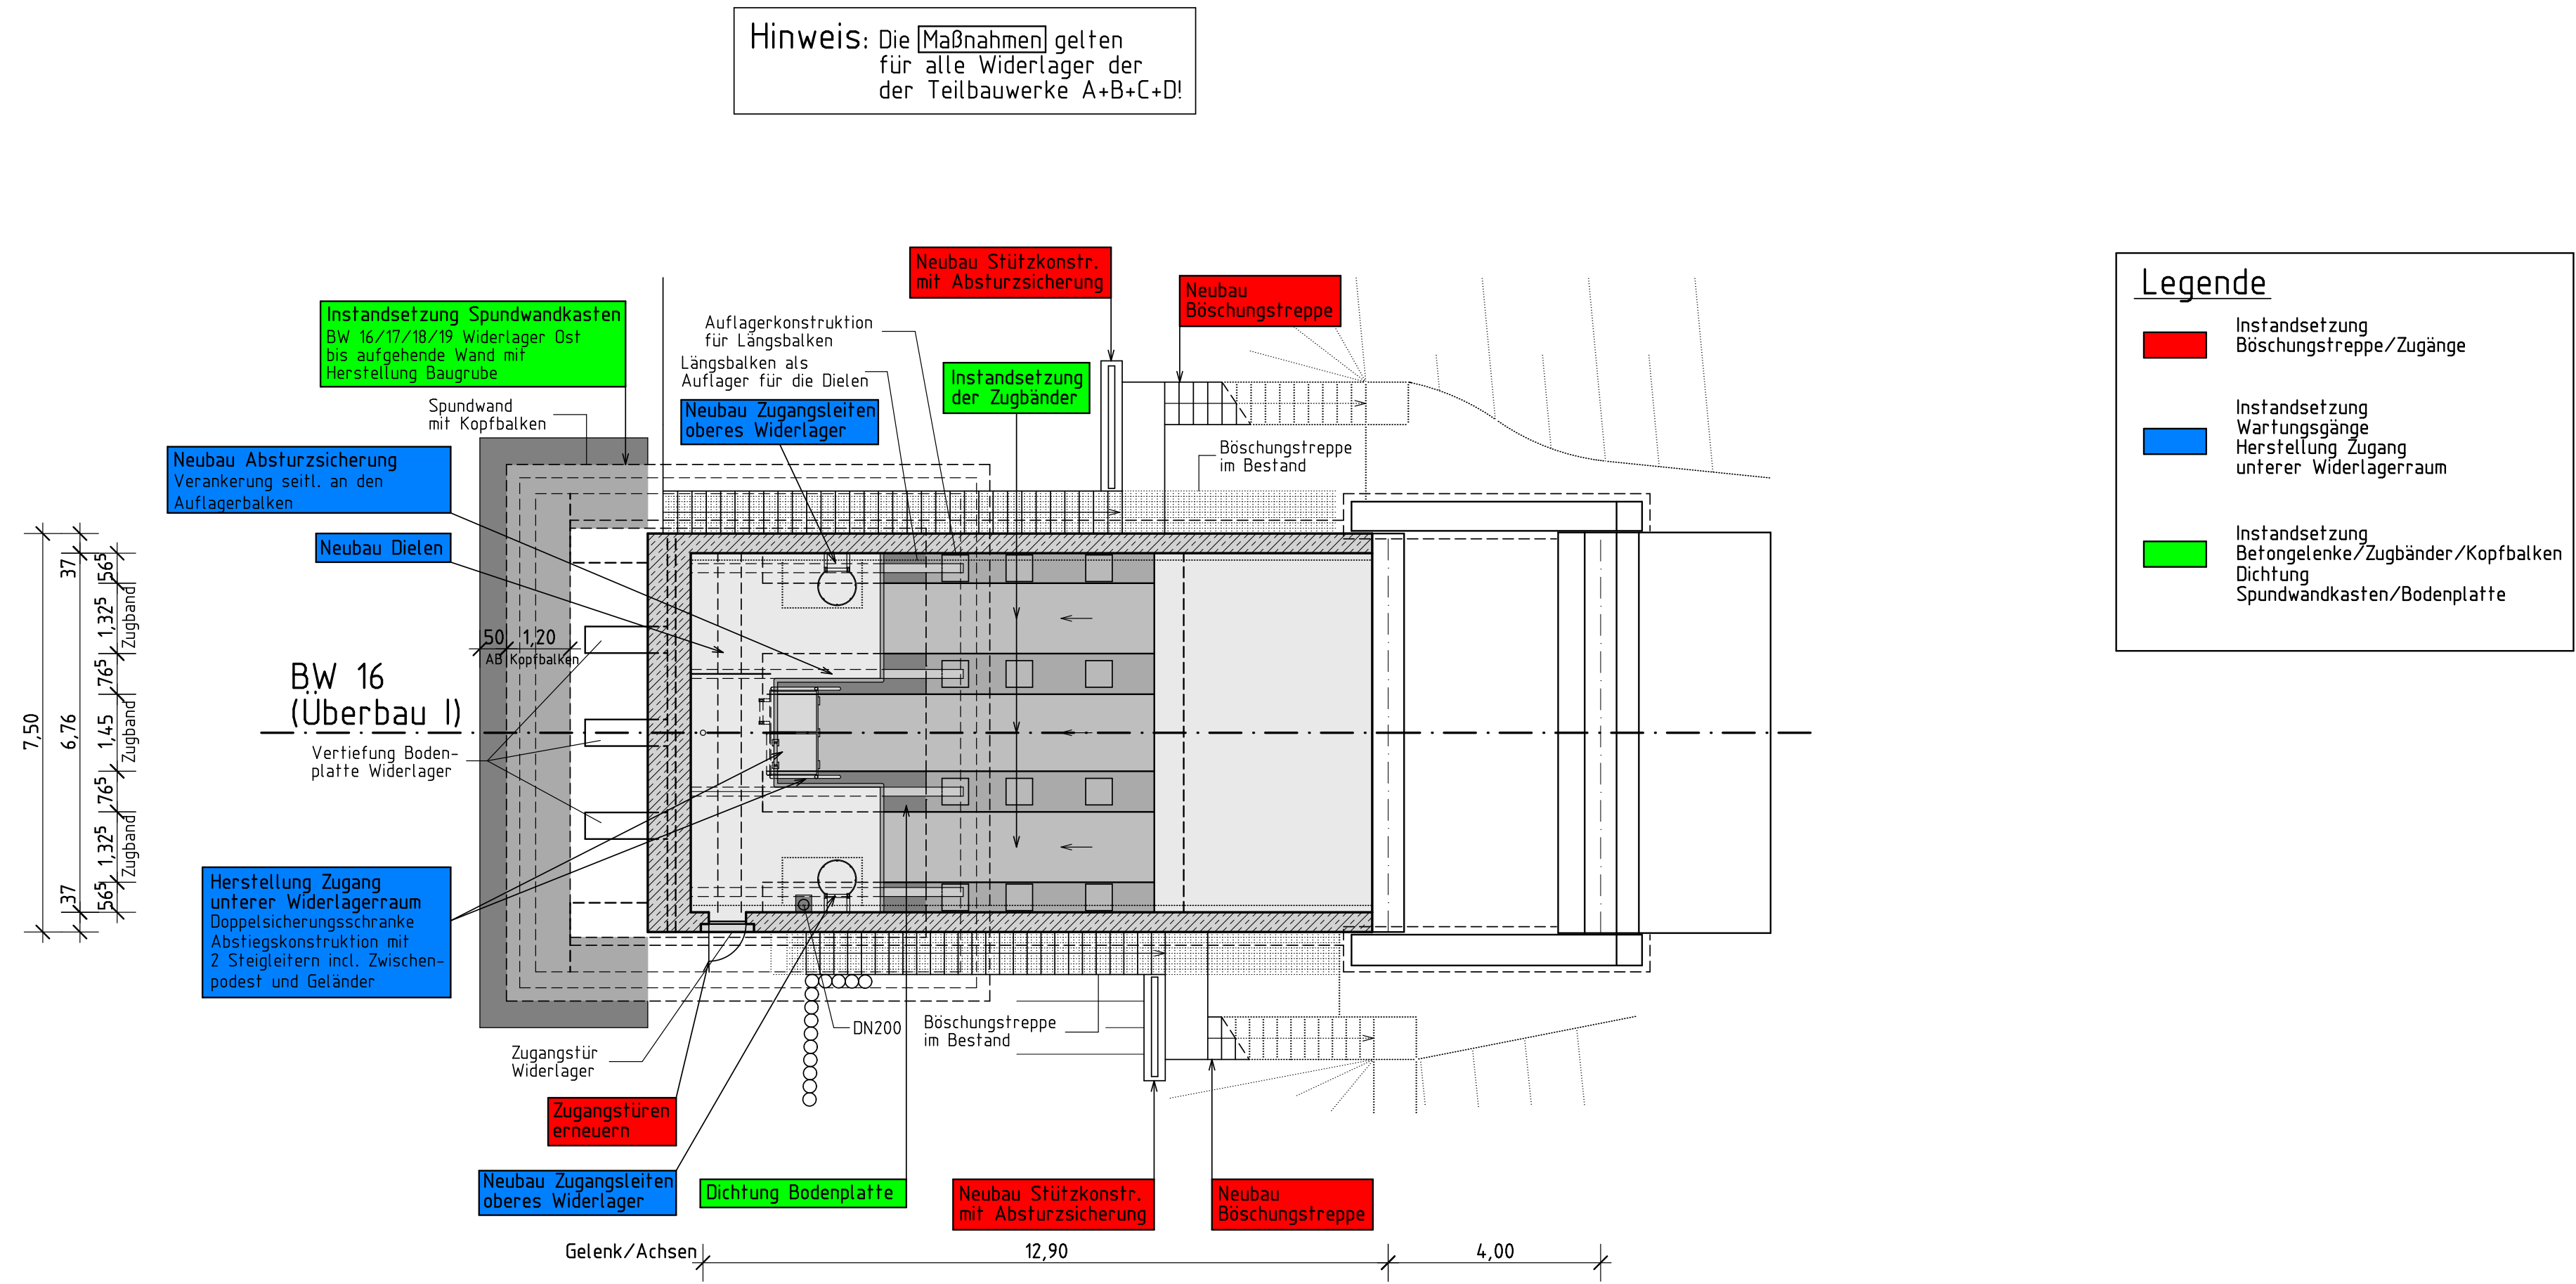

Schnitt D-D M 1:100
Widerlager Achse 20
Schnittführung siehe Pl.-Nr.-8.1.1

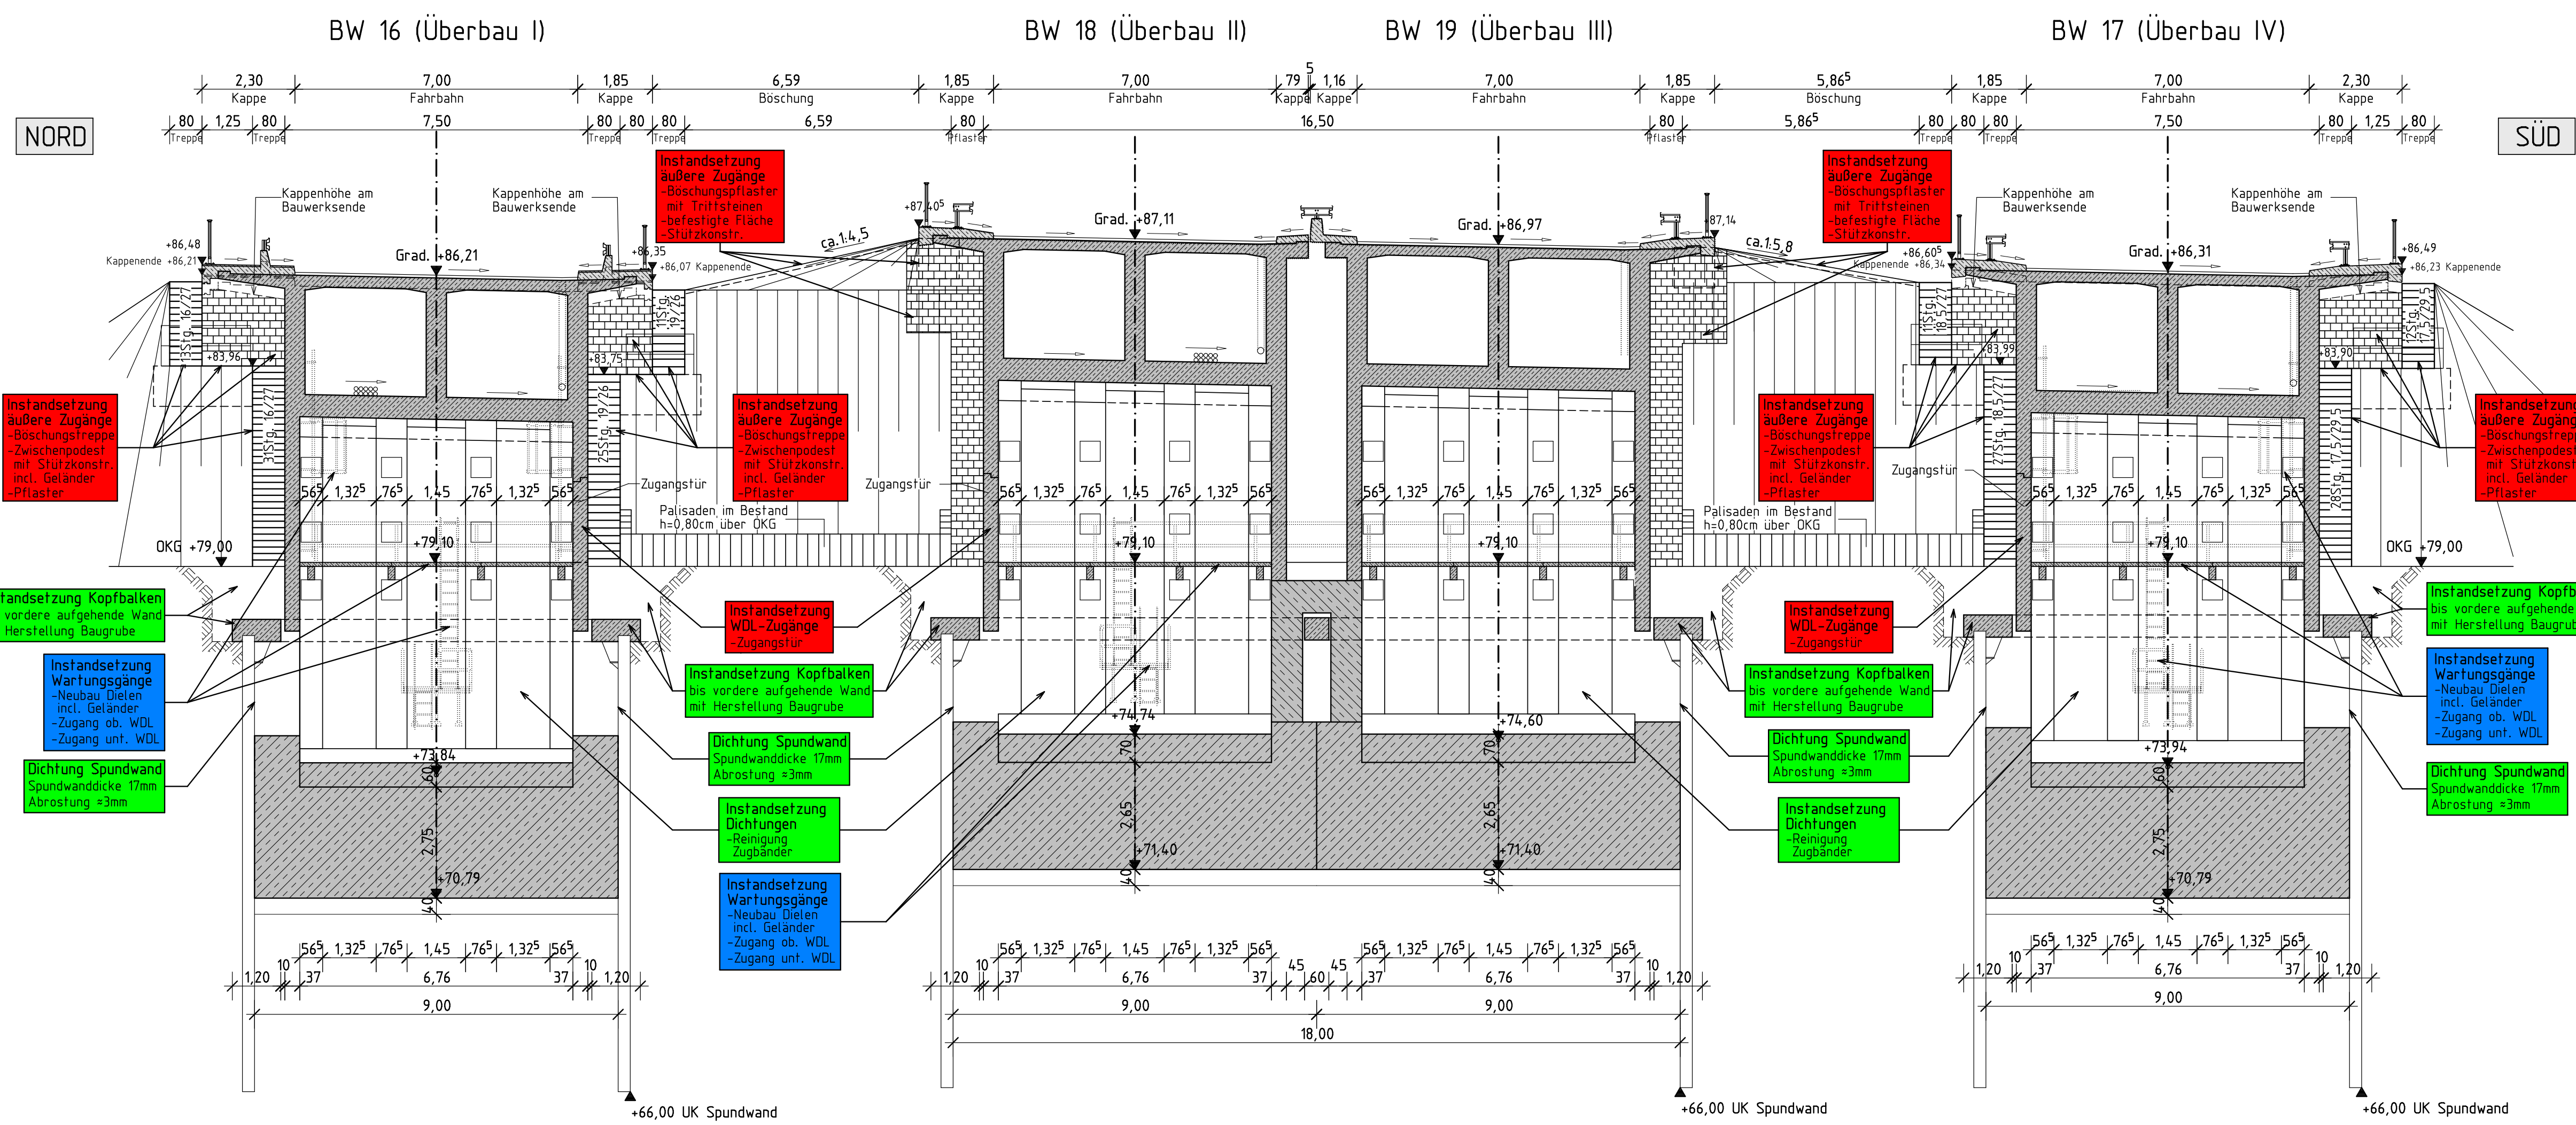

Detail Böschungspflaster mit Aufstiegshilfe M 1:50
beidseitig für Widerlager Bauwerk 18

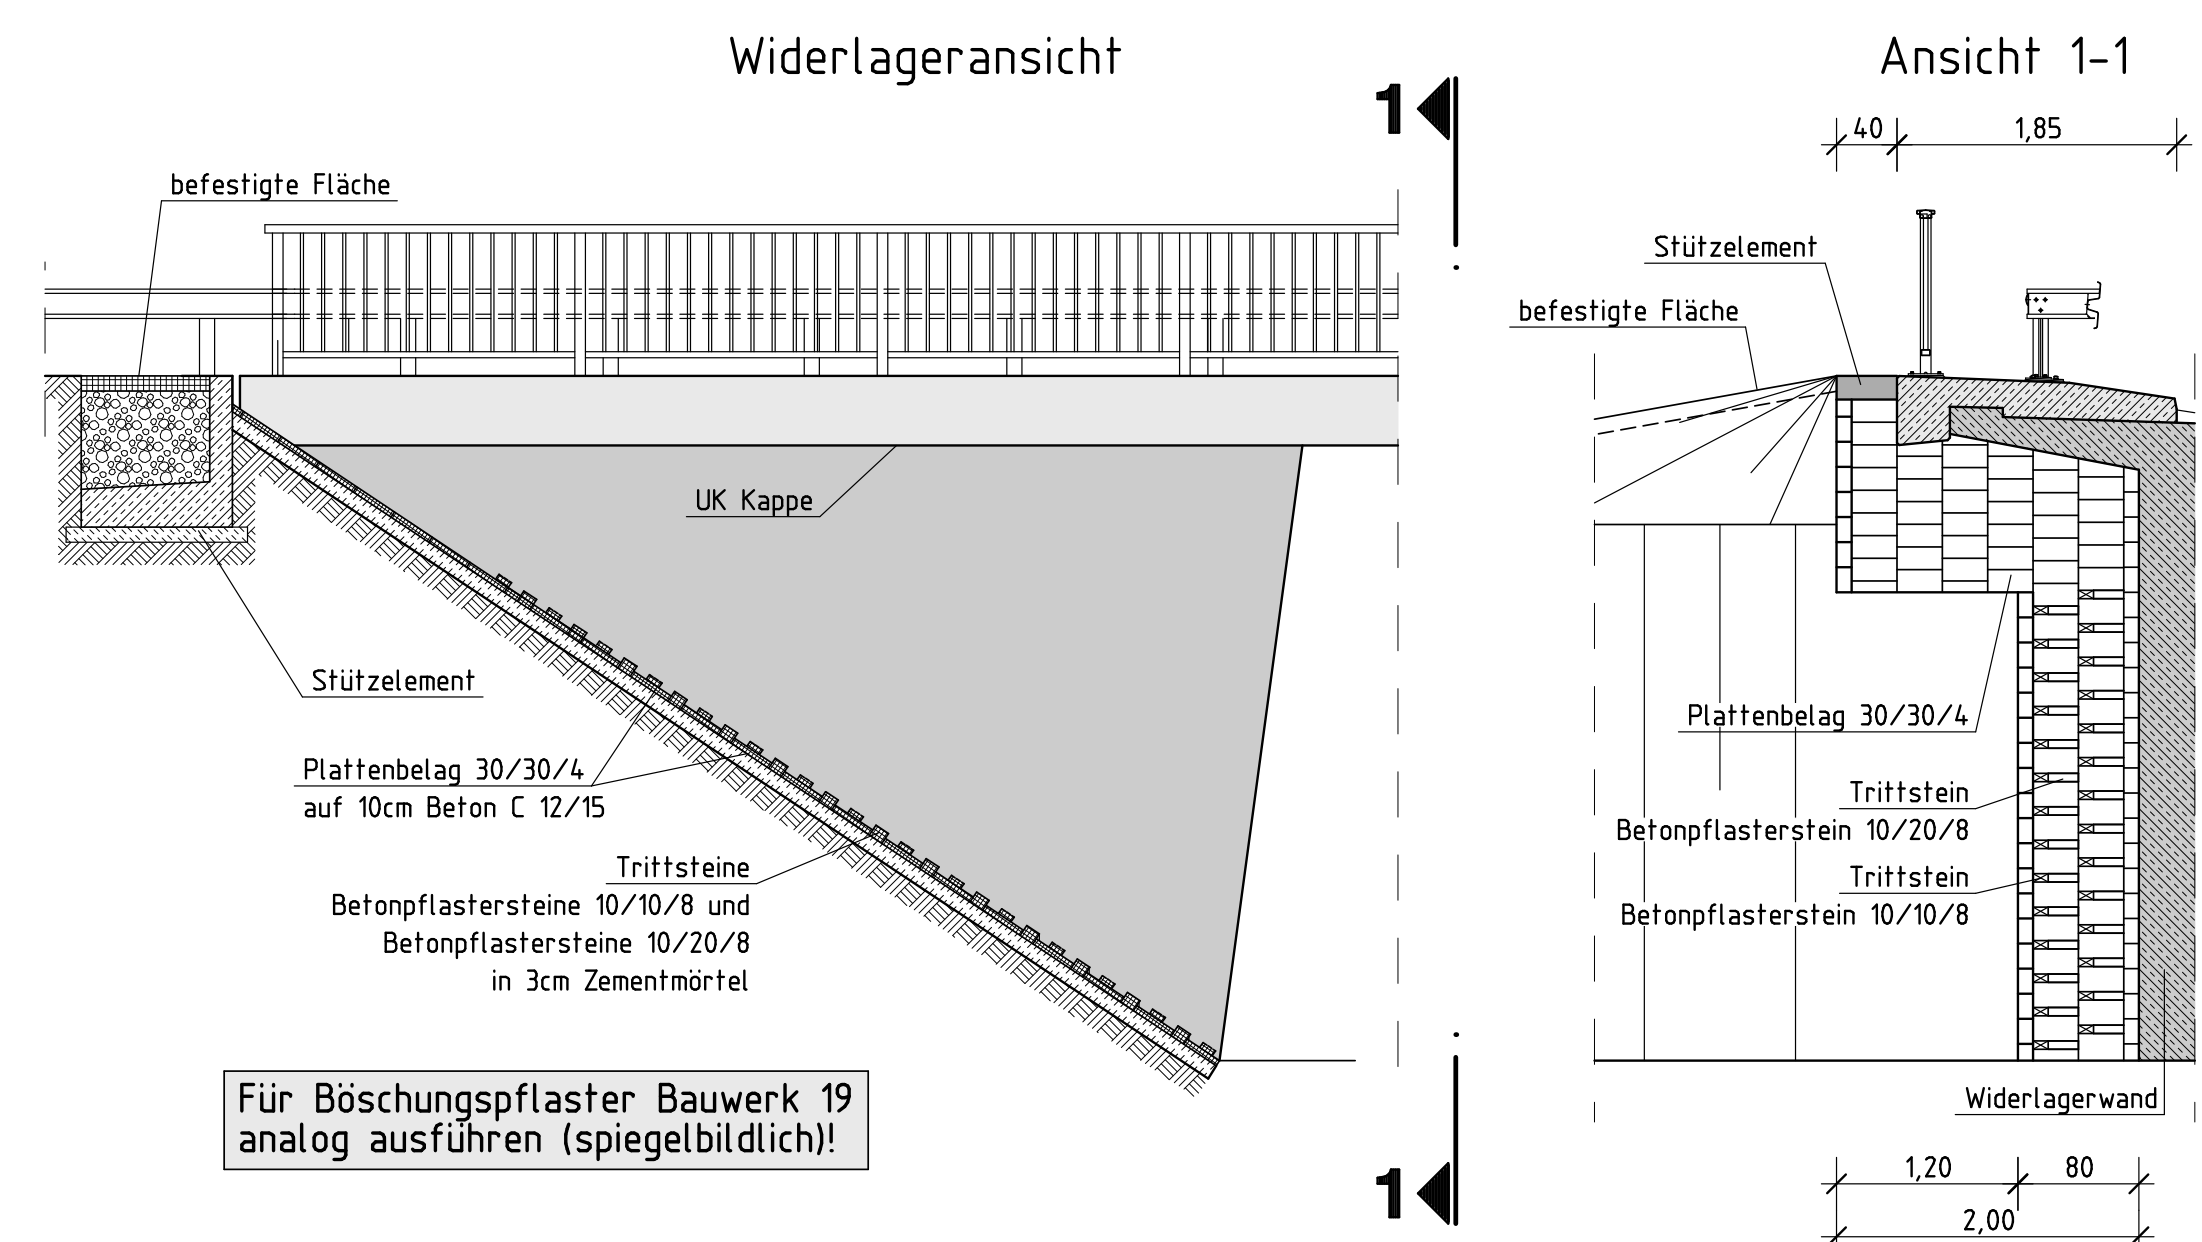

Dieser Plan gilt nur in Verbindung mit
Pl.-Nr.: 8.1.1 - Maßnahmenübersichtsplan Teil 1

Endgültige Abmessungen nach statischen, konstruktiven und wirtschaftlichen Erfordernissen.			
Höhenstatus: m über HN			
Entwurfsbearbeitung: IBV Ingenieurbüro für Verkehrsbauwerke GmbH 06114 Halle Reichardtstraße 7 Tel: 0345/231 36 - 0 Fax: - 28 Unterstützt		Projekt-Nr.: 3 6381 013 Datum Zeichen Bearb.: März 2015 SF Gez.: März 2015 CD Gepr.: März 2015 TN	
Gelandert		Datum Gez. Geprüft	
a			
b			
c			
d			
Straßenbauverwaltung: Stadt Halle, Tiefbauamt Straßenklasse und Nr.: Streckenbezeichnung: Stadtstraße Genarkung: Halle		Unterlage: 8 Blatt-Nr.: 1.2 Projekt-Nr.:	
Bauwerk / Baumaßnahme Instandsetzung Schleusenbrücken TBW A+B+C+D		Datum Zeichen Bearb.: März 2015 Ing.-Büro Gez.: März 2015 Gepr.: ASB-Nr.:	
Plandarstellung: Maßnahmenübersichtsplan Teil 2 Draufsicht, Schnitte, Details		Bauwerksplan Maßstab: 1:100, 1:50	
Aufgestellt:		Überprüft und Genehmigt:	
im Auftrag:		im Auftrag:	
Gesehen:		Gesehen:	