


Anlage 4.2 Erdgeschoss Studie

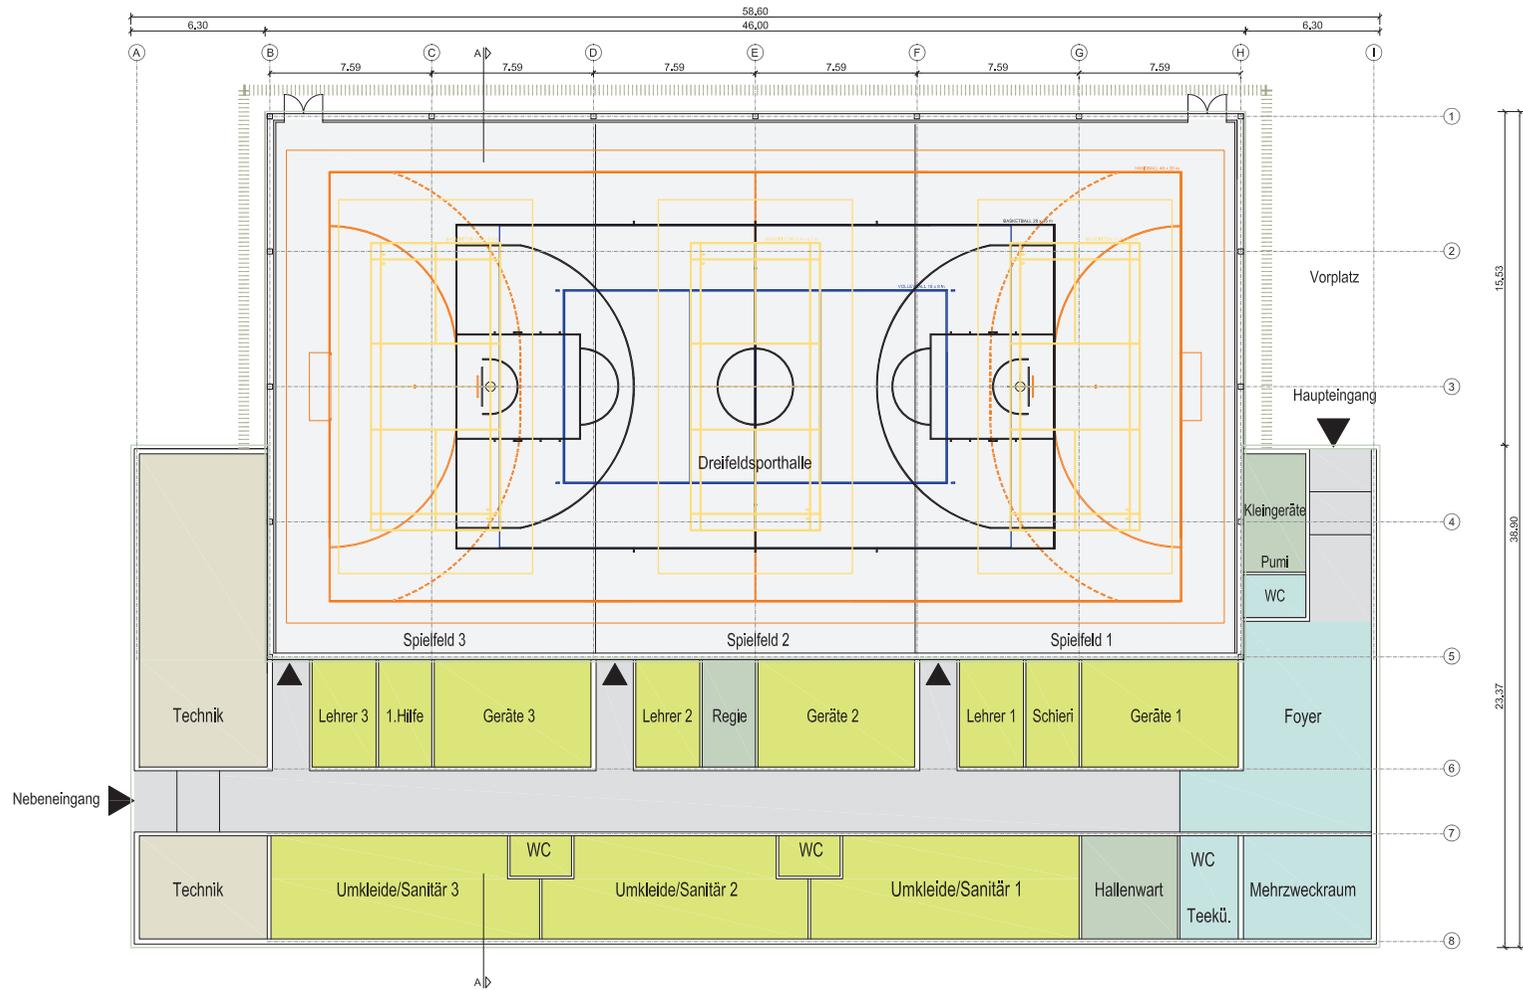

GRUNDRISS ERDGESCHOSS