

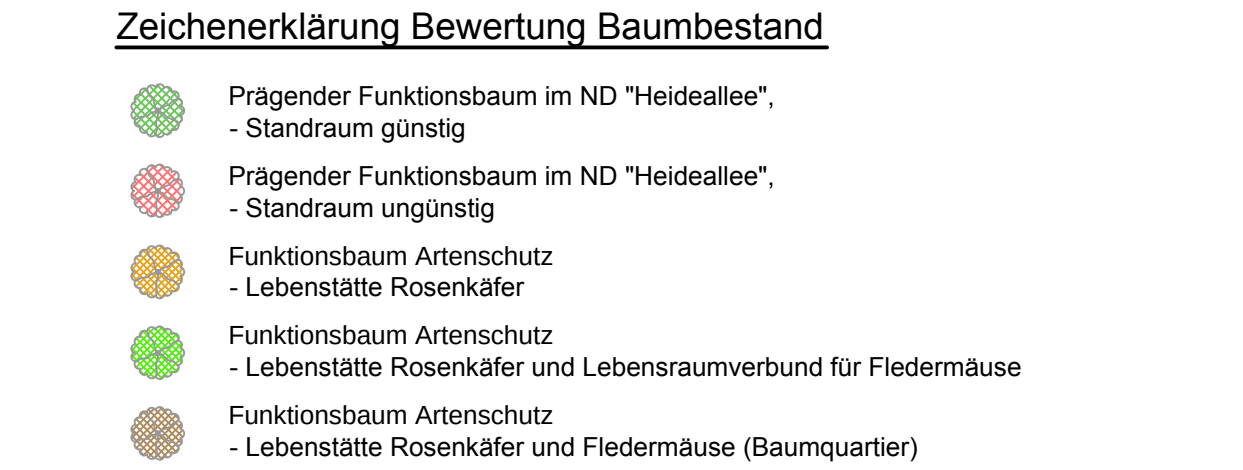
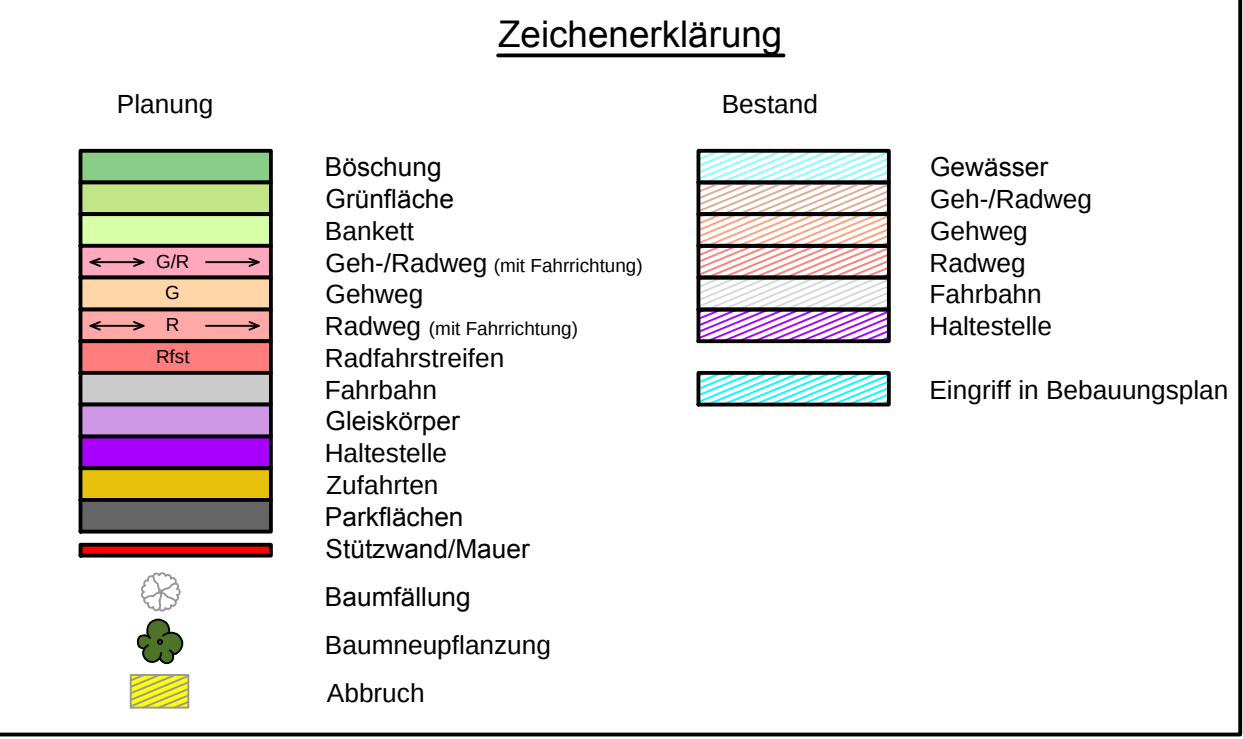
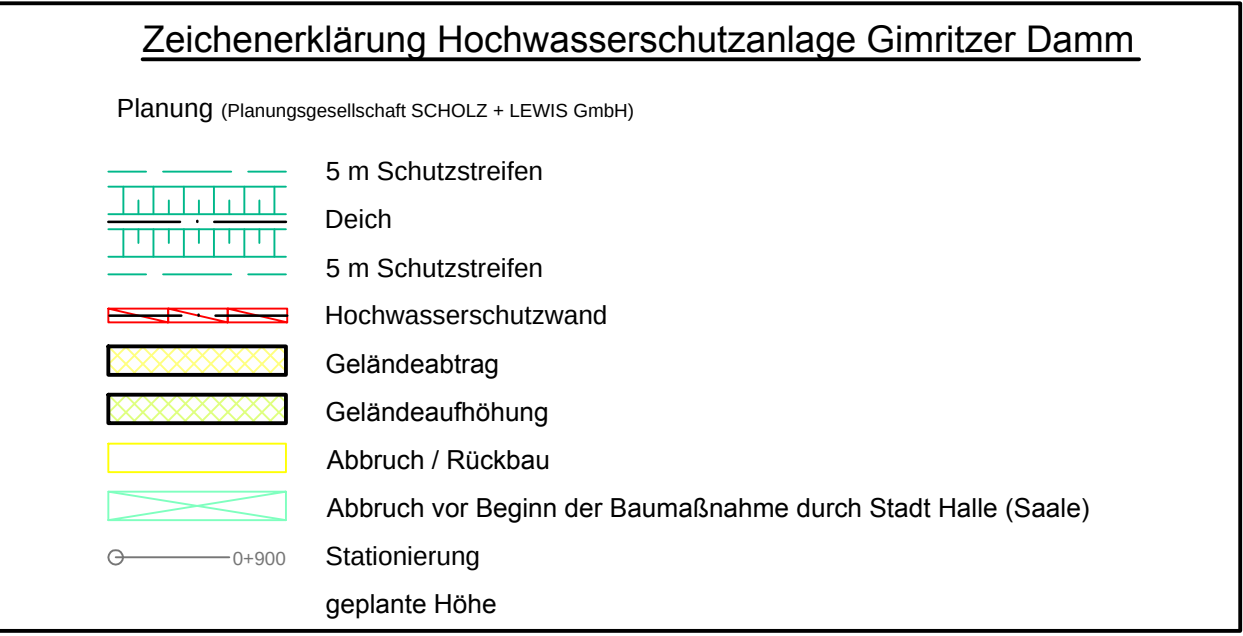


VORPLANUNG

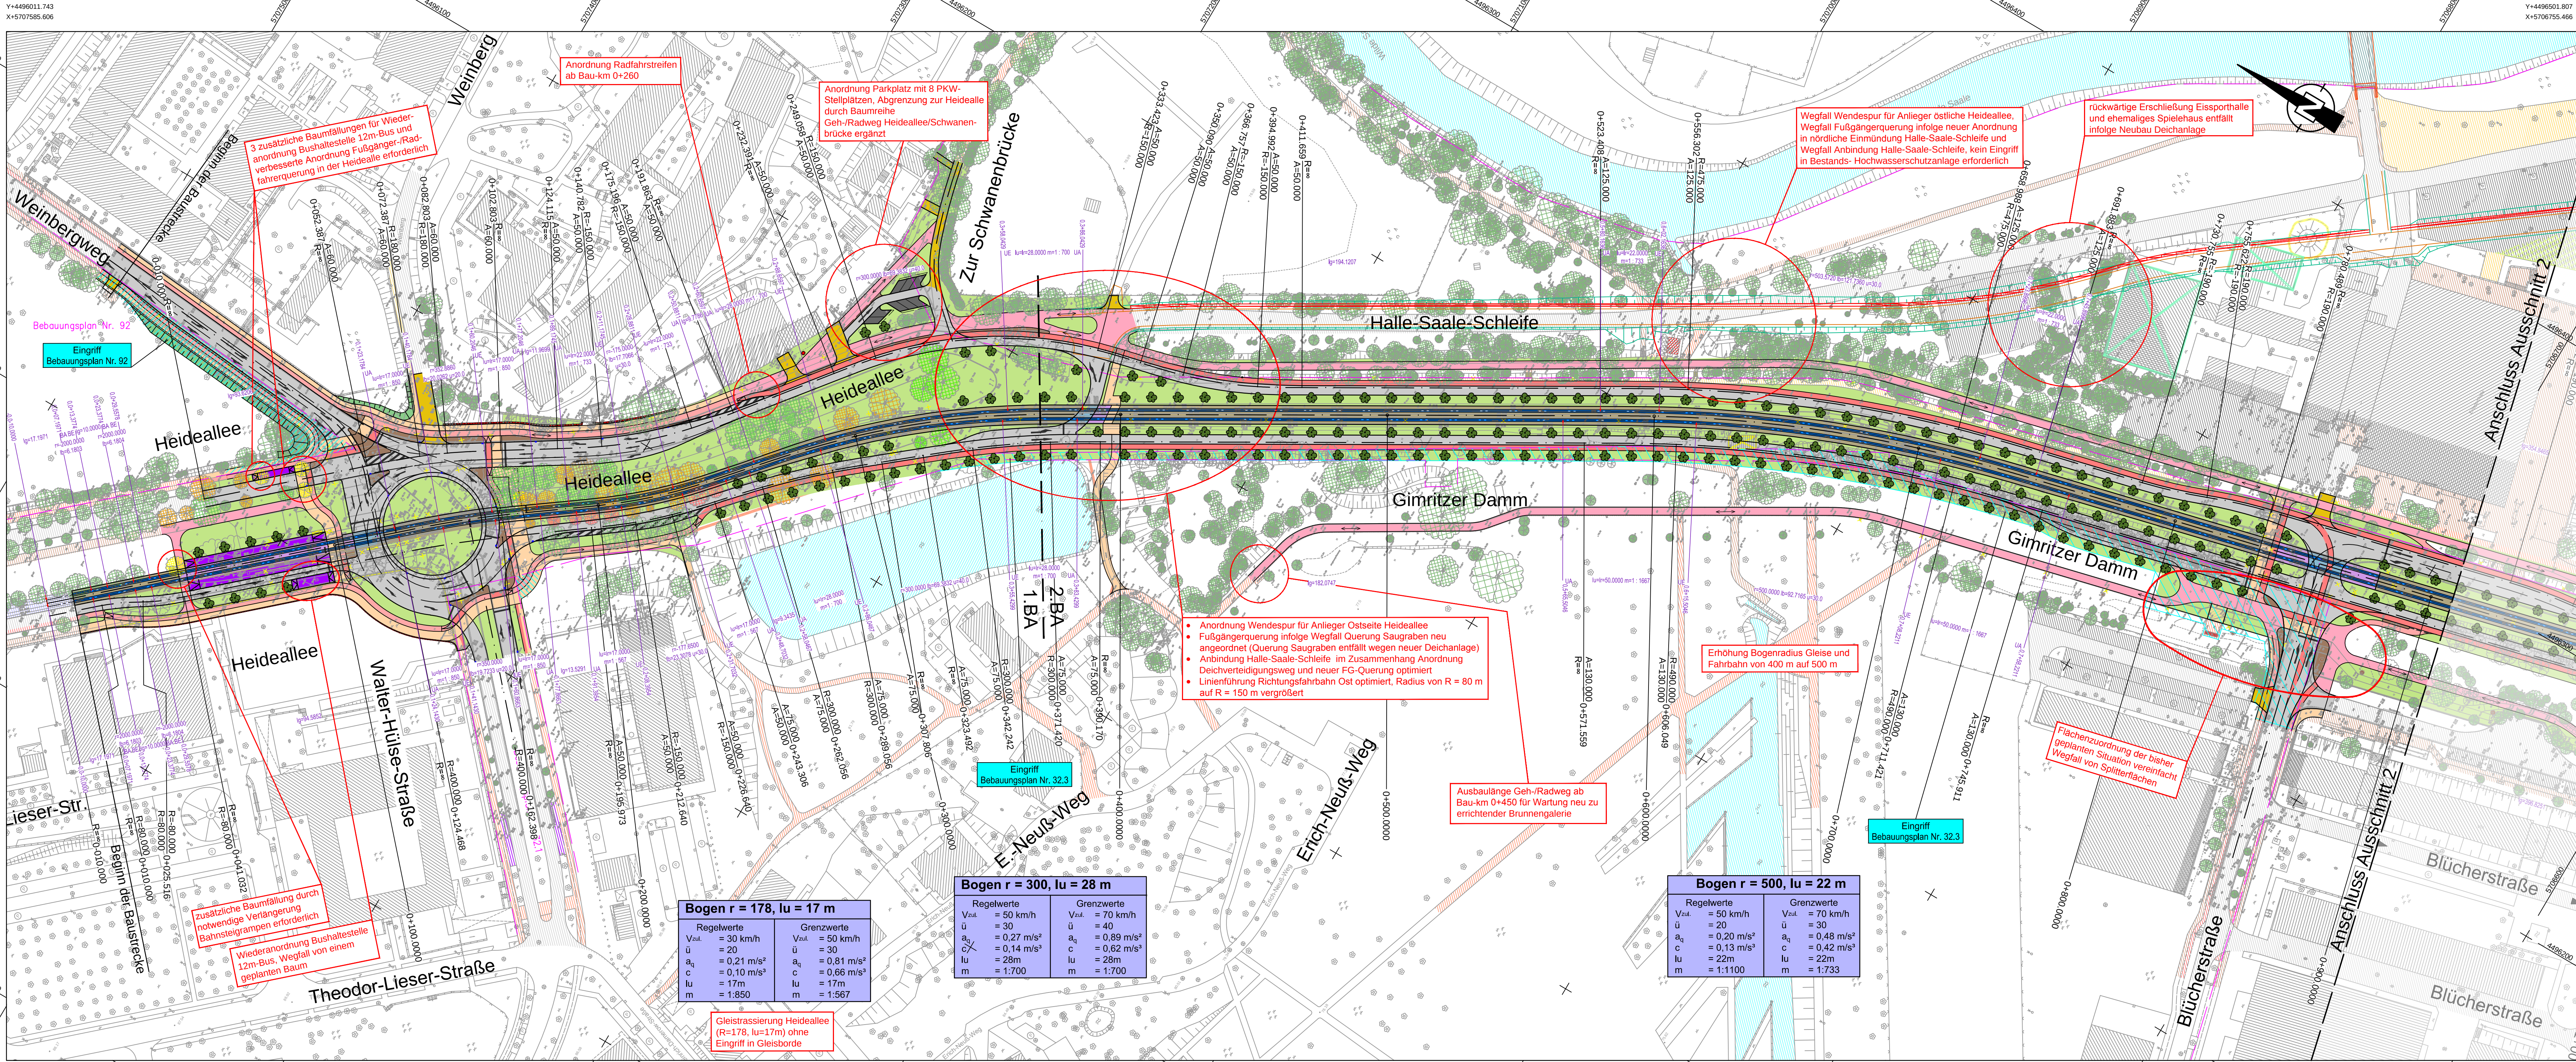

Stadtbahnprogramm Halle, Vorhaben 27

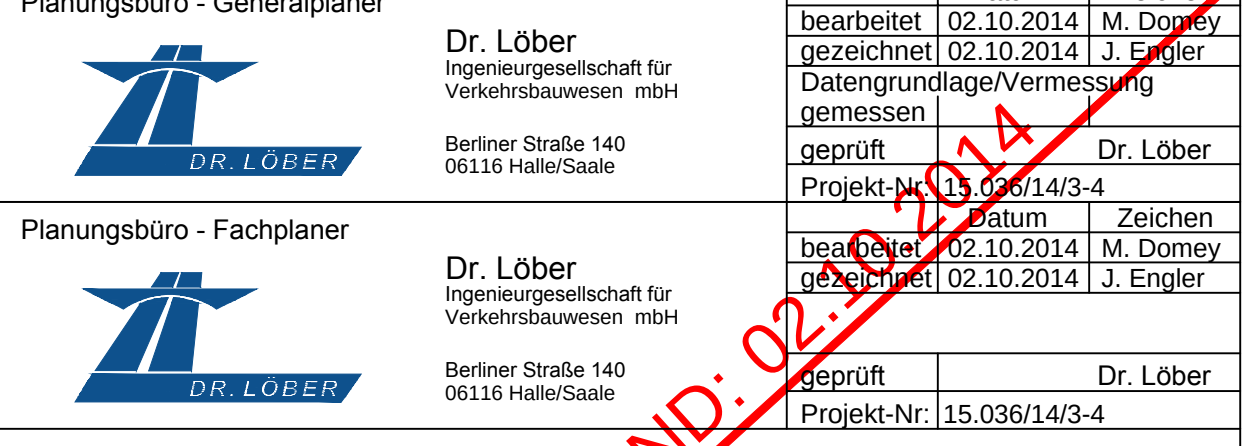