

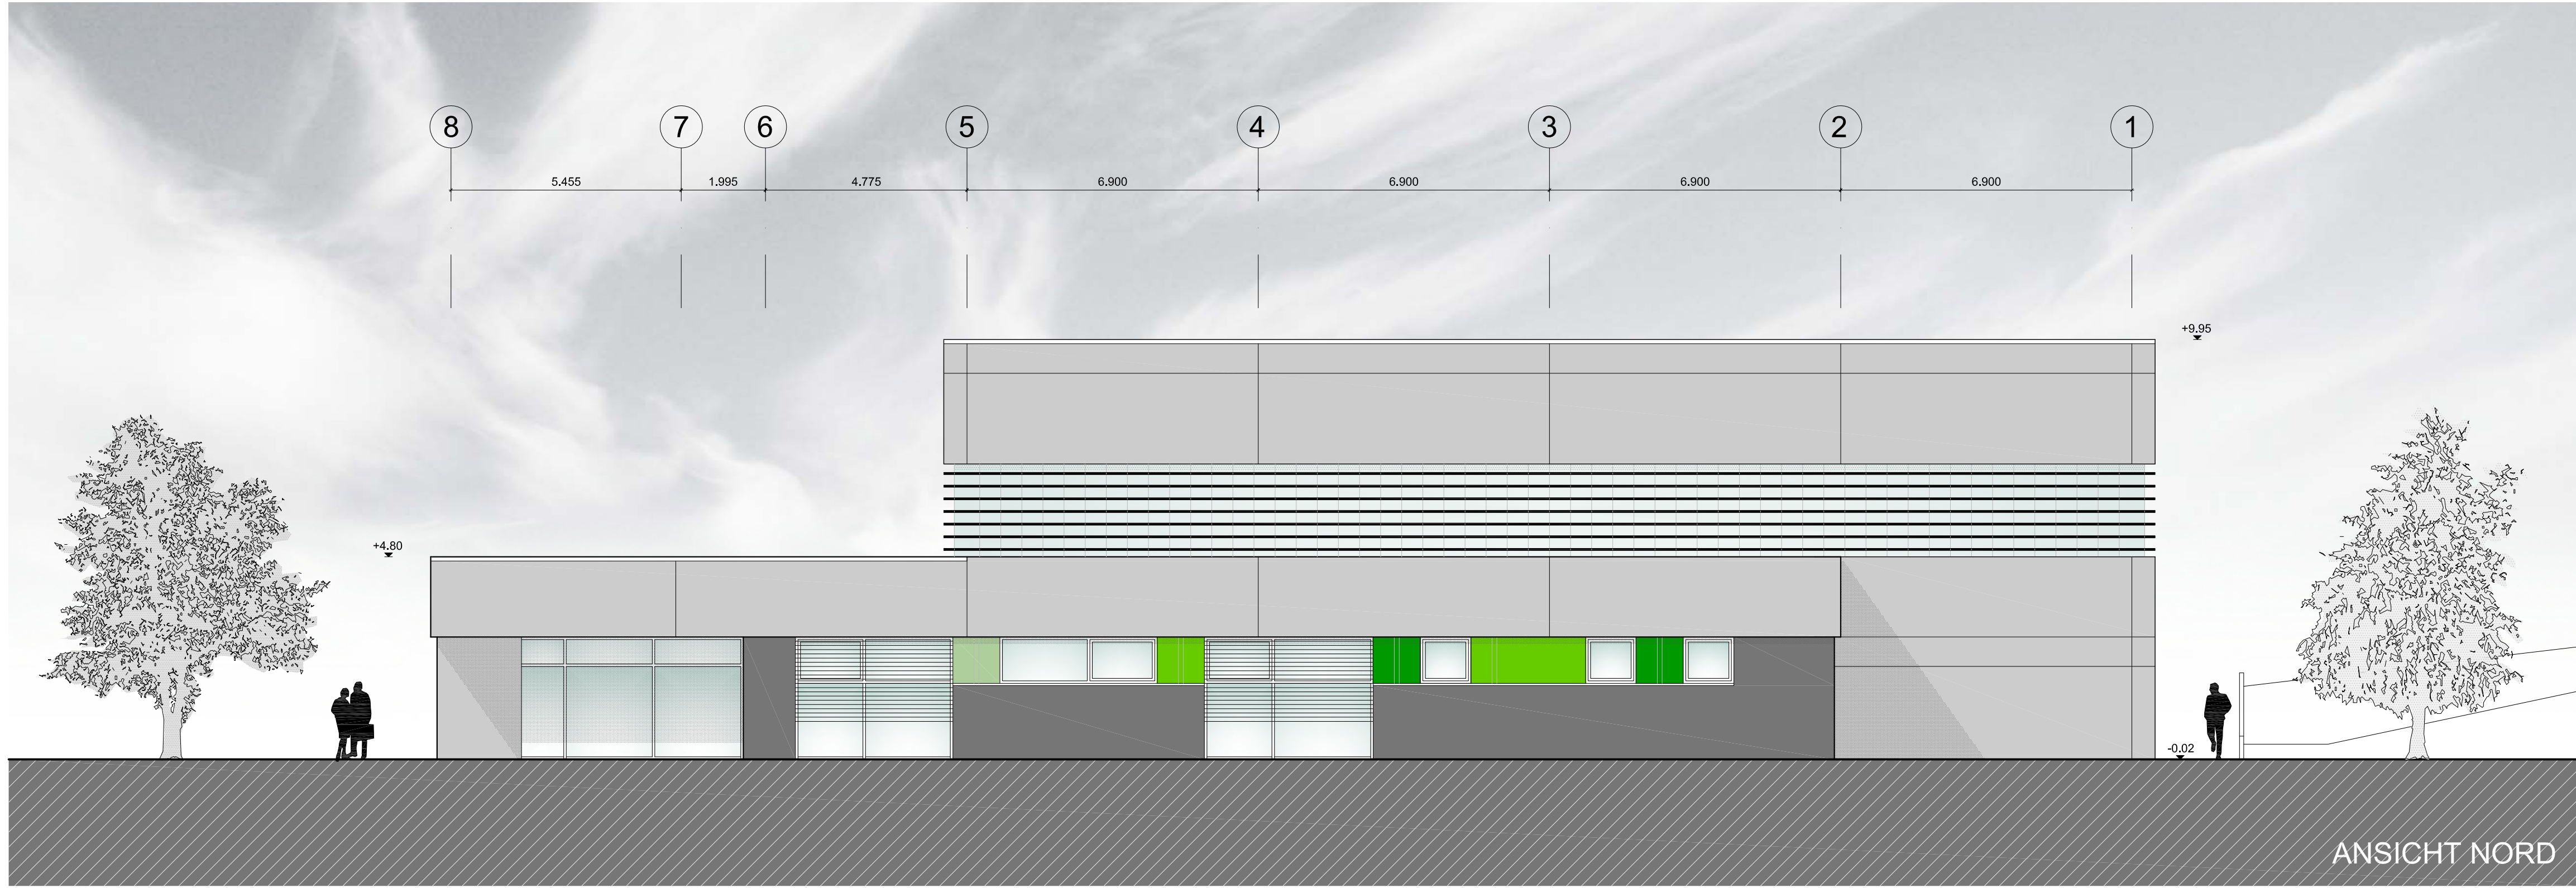


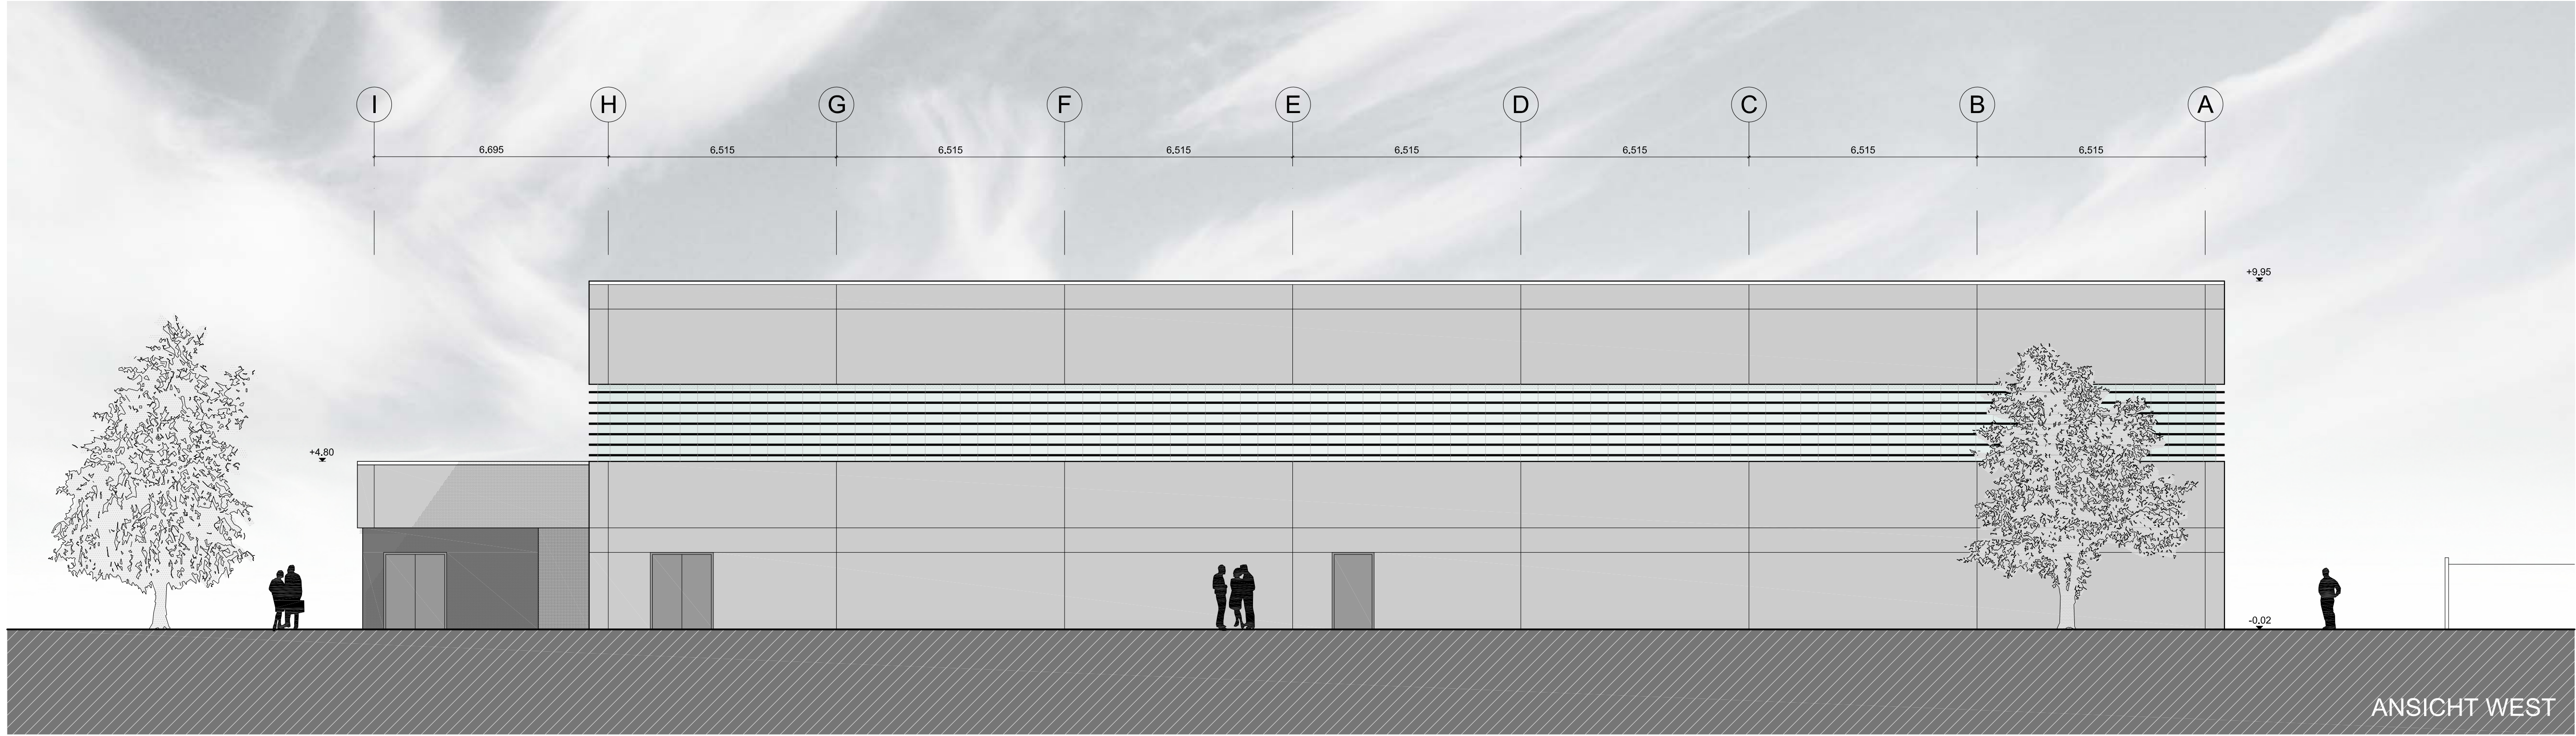

± 0,00 = OK FFB EG = 82,98(DHHN92)

Neubau Dreifeldsporthalle
Steg, 06110 Halle (Saale)

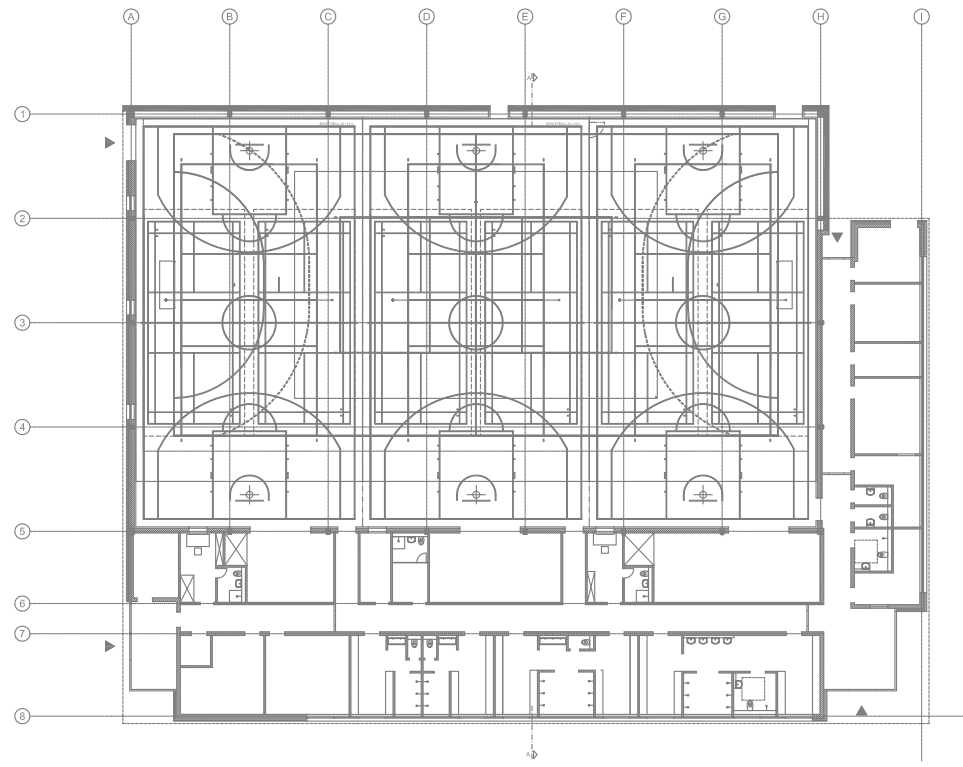

Bauherr		Nutzer	
Ansichten West / Nord			
Entwurfsplanung		1:100	
Stadt Halle Marktplatz 1 06108 HALLE (SAALE)		 ARCHITEKTURBÜRO DIPL.-ING. THOMAS NÄTHER KRAKAUER STRASSE 6 04420 MARKRANSTÄDT TEL: 034205 / 58995 FAX: 034205 / 58996 E-MAIL: dreifeld@naether.de web: www.ab-naether.de	
Bauherr		Architekt	
Zeich.: Wachwitz	Planer:	Prüfer:	
Blattgr.: 970x594	Erstellung: 17.11.2015	LB: Architektur	
PLN-ID:			
BAS-ID:			
E04dE9r_Ambrosius_EPH am Stag_20151117			