


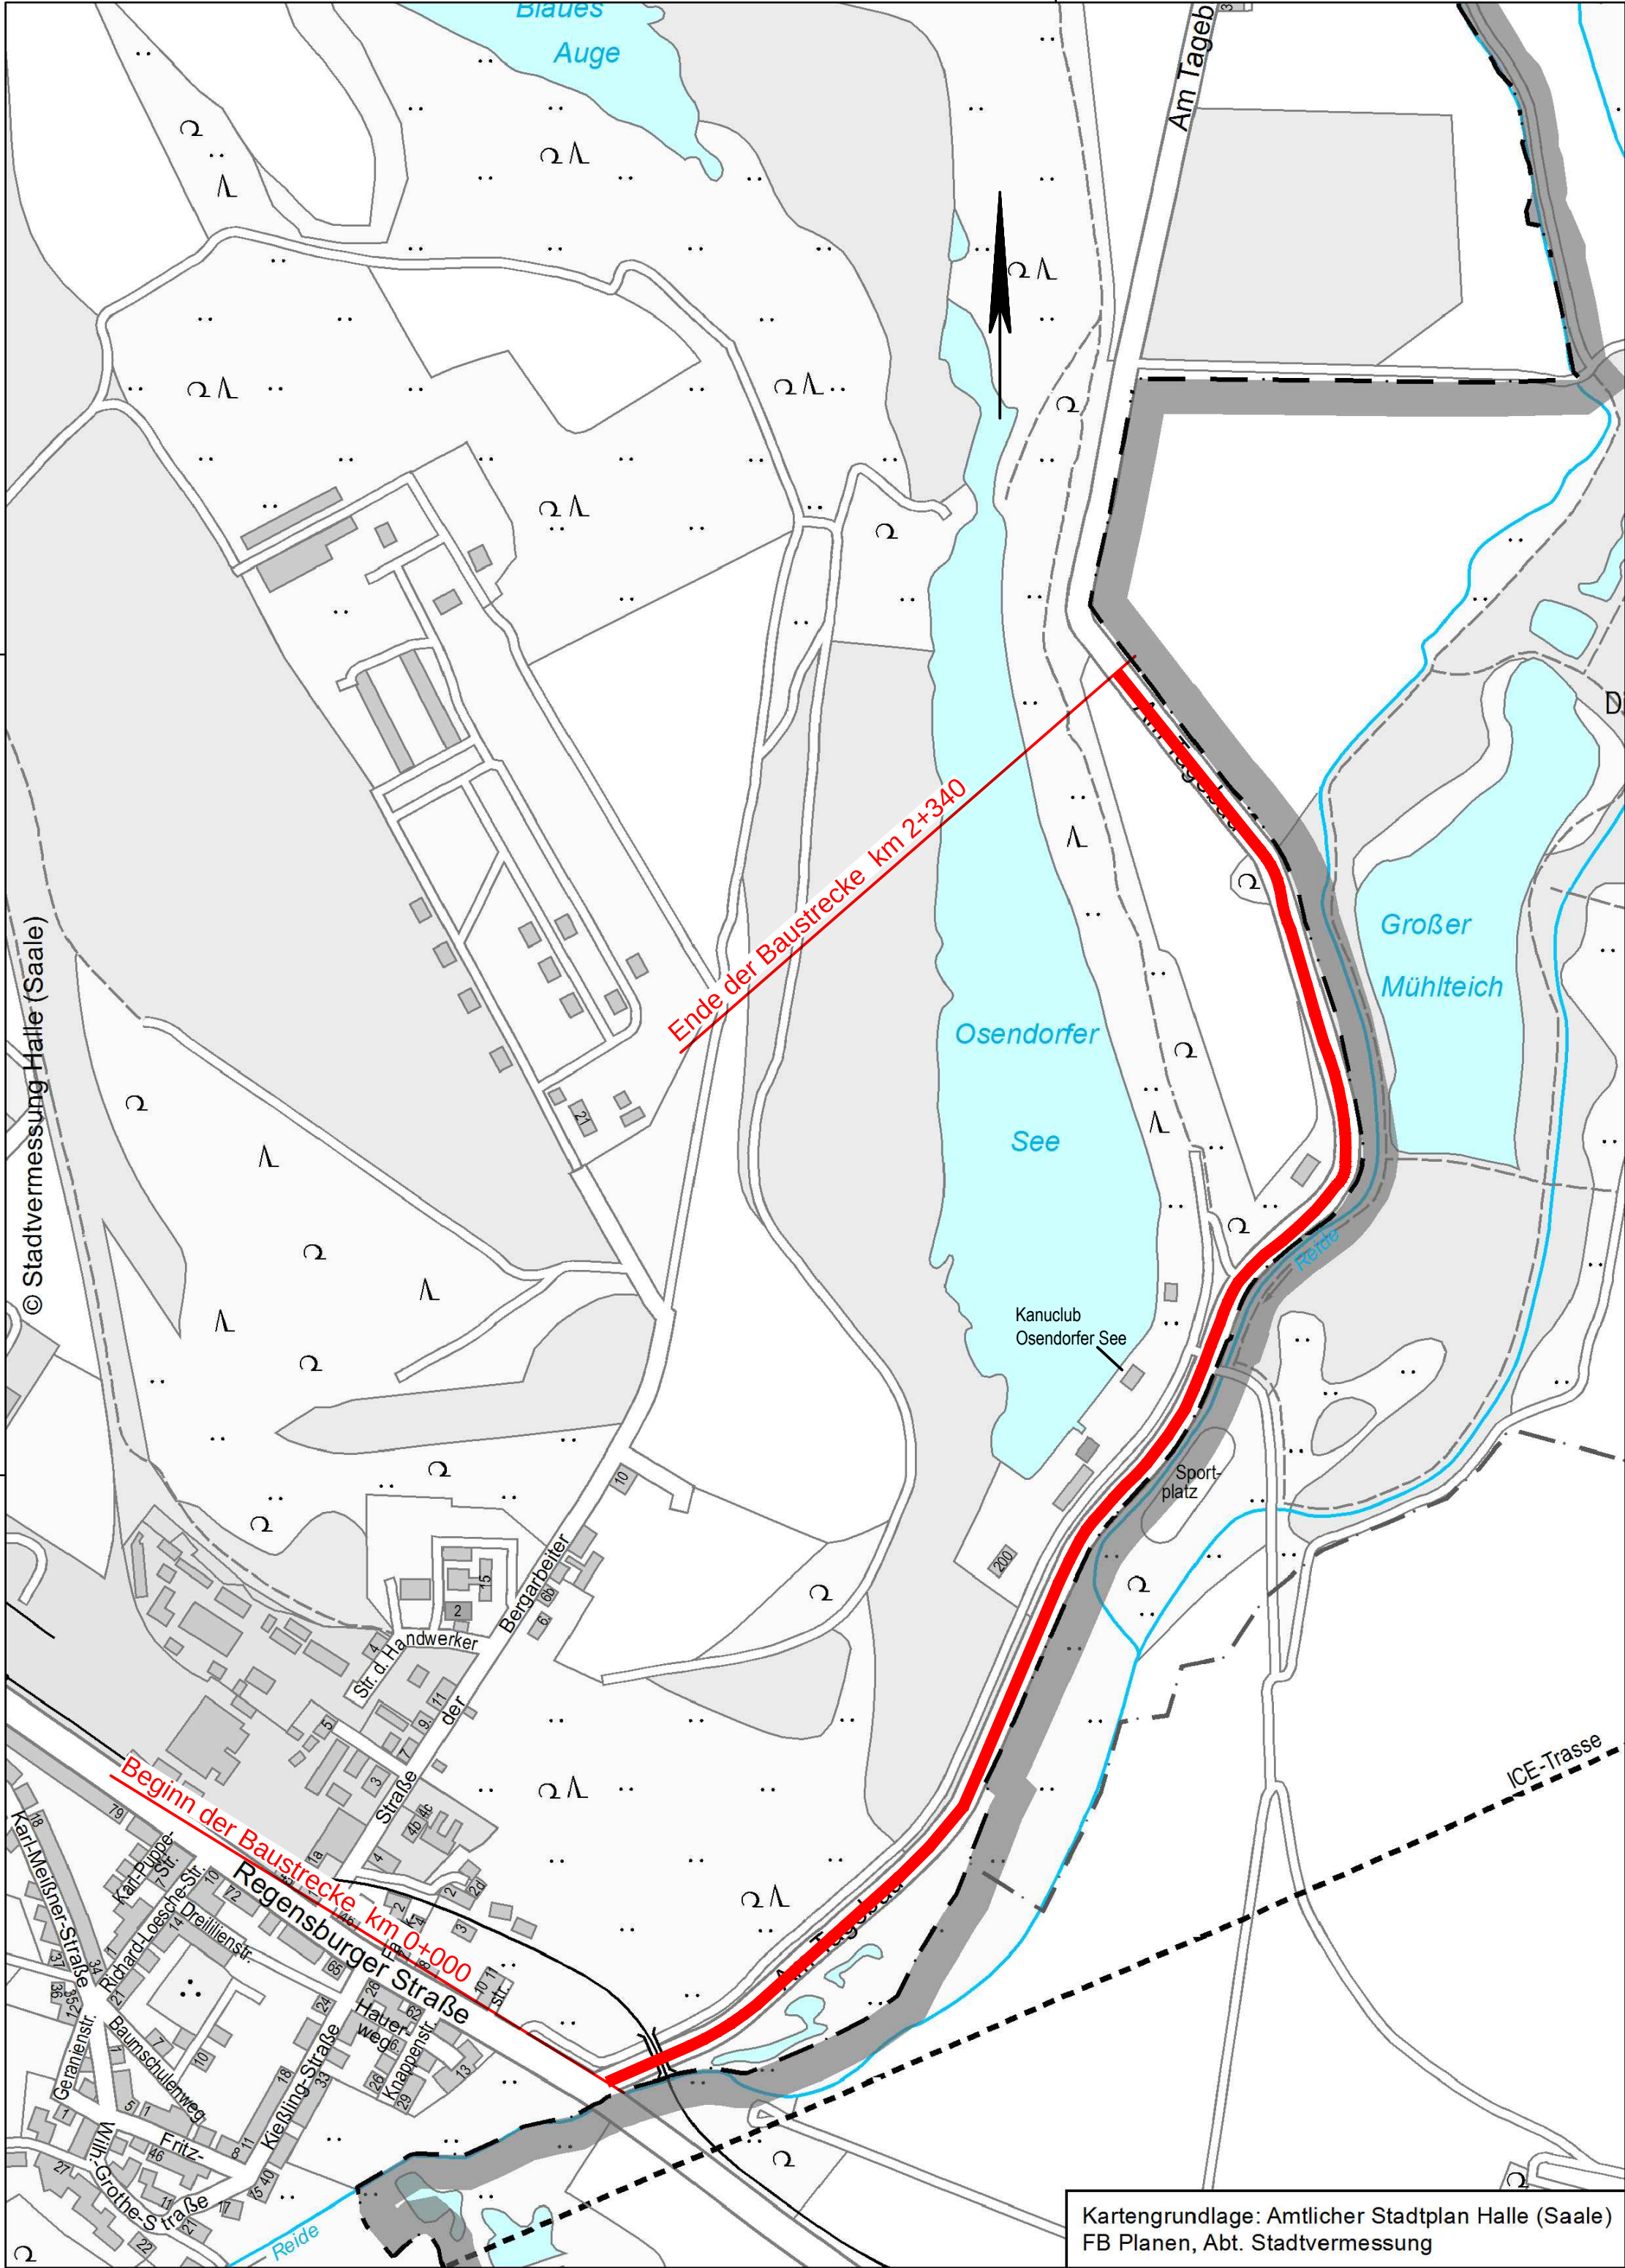

Kartengrundlage: Amtlicher Stadtplan Halle (Saale)
FB Planen, Abt. Stadtvermessung



Greifswalder Str. 80 A
10405 Berlin

Merseburger Str. 69
06112 Halle (Saale)

Telefon 030. 42 10 6-0
Telefax 030. 42 10 6-301

Telefon 0345. 12 27 69-0
Telefax 0345. 12 27 69-29

bearbeitet	Datum	Zeichen
gezeichnet	11/2015	Holz
geprüft	11/2015	Rückheim
		Ludley
Projektnummer: 80142553		
Blattgröße: 52cm x 42cm = 2,18m²		



Stadt Halle (Saale)

Stadtentwicklung und Umwelt (GB II)

Fachbereich Bauen

Am Stadion 5


06122 Halle (Saale)

	Datum	D/SG	Zeichen
bearbeitet			
geprüft			

Nr.	Art der Änderung	Datum	Zeichen

VORENTWURF

Straßenbauverwaltung Stadt Halle (Saale)		Unterlage / Blatt-Nr. : 3/ 1 Übersichtslageplan	
Straße/ Abschn.-Nr./ Station: Straße Am Tagebau PROJIS-Nr.:		Maßstab: ohne	
Hochwassermaßnahme 103 Straße Am Tagebau Bau-km 0+000 - 2+340			
Aufgestellt: Stadt Halle (Saale), Fachbereich Bauen (66) Abteilung Straßen- und Brückenbau (66.4) Team Straßenplanung (66.4.1) _____, den _____			

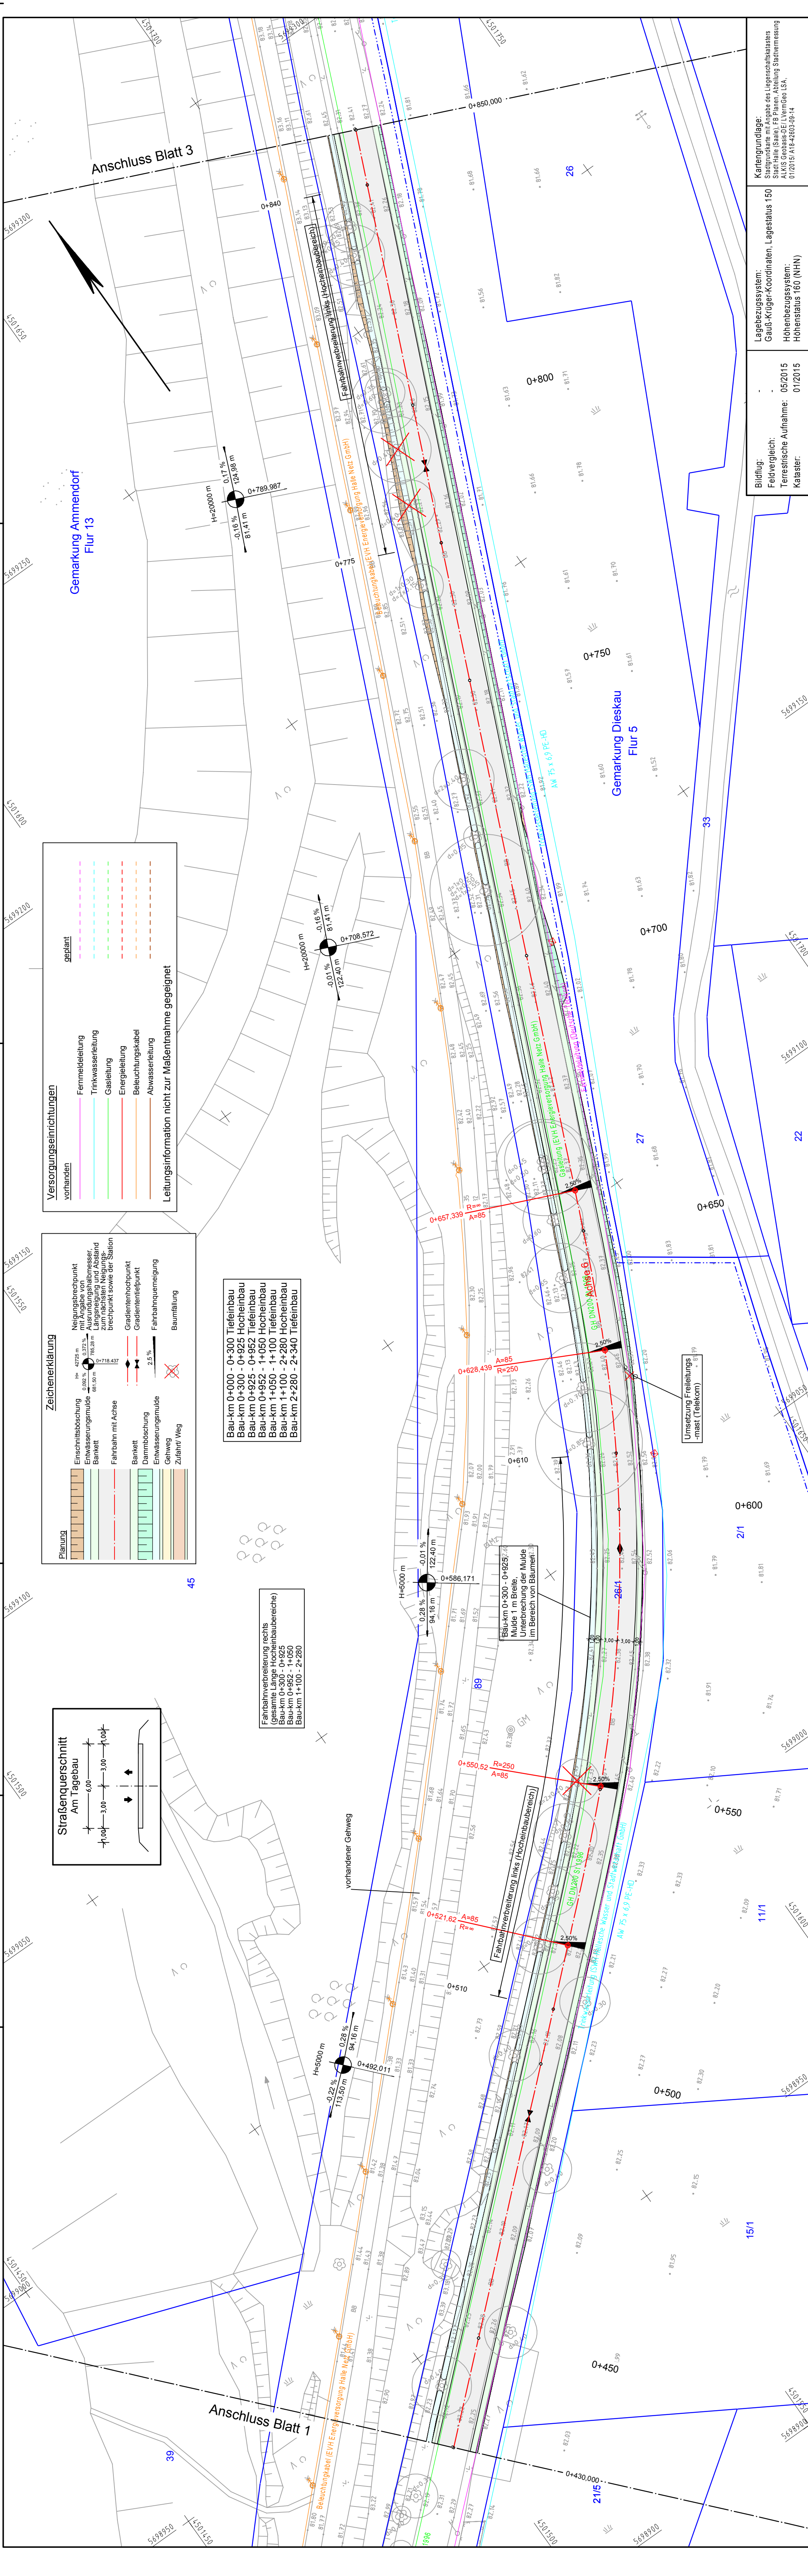

LATT	1	2	3	4	5	6
 Schüßler-Plan Ingenieurgesellschaft mbH						
Greifswalder Str. 80 A 10405 Berlin		Merseburger Str. 69 06112 Halle (Saale)		bearbeitet 02/2016 gezeichnet geprüft 02/2016		Zeichen Holz
Telefon 030 42 10 6-0 Telefax 030 42 10 6-301		Telefon 0345 12 27 69-0 Telefax 0345 12 27 69-29		Projektnummer: 80142553 Blattgröße: 111,5cm x 29,7cm = 0,331 m²		

halesaale HÄNDELSTADT	Stadt Halle (Saale) * Stadtentwicklung und Umwelt (GB II) Fachbereich Bauen Am Stadion 5 06122 Halle (Saale)				
	bearbeitet				
	geprüft				


Nr.	Art der Änderung	Datum	Zeichen

VORENTWURF

Straßenbauverwaltung Stadt Halle (Saale)	Unterlage / Blatt-Nr.: 5 / 2 Lageplan Bau-km 0+430 - 0+850
Straße/ Abschn.-Nr / Station: Straße Am Tagebau PROJIS-Nr.:	Maßstab: 1:500

Hochwassermaßnahme 103
Straße Am Tagebau
Bau-km 0+000 - 2+340

Aufgestellt: Stadt Halle (Saale), Fachbereich Bauen (66) Abteilung Straßen- und Brückenbau (66.4) Team Straßenplanung (66.4.1)	-----, den

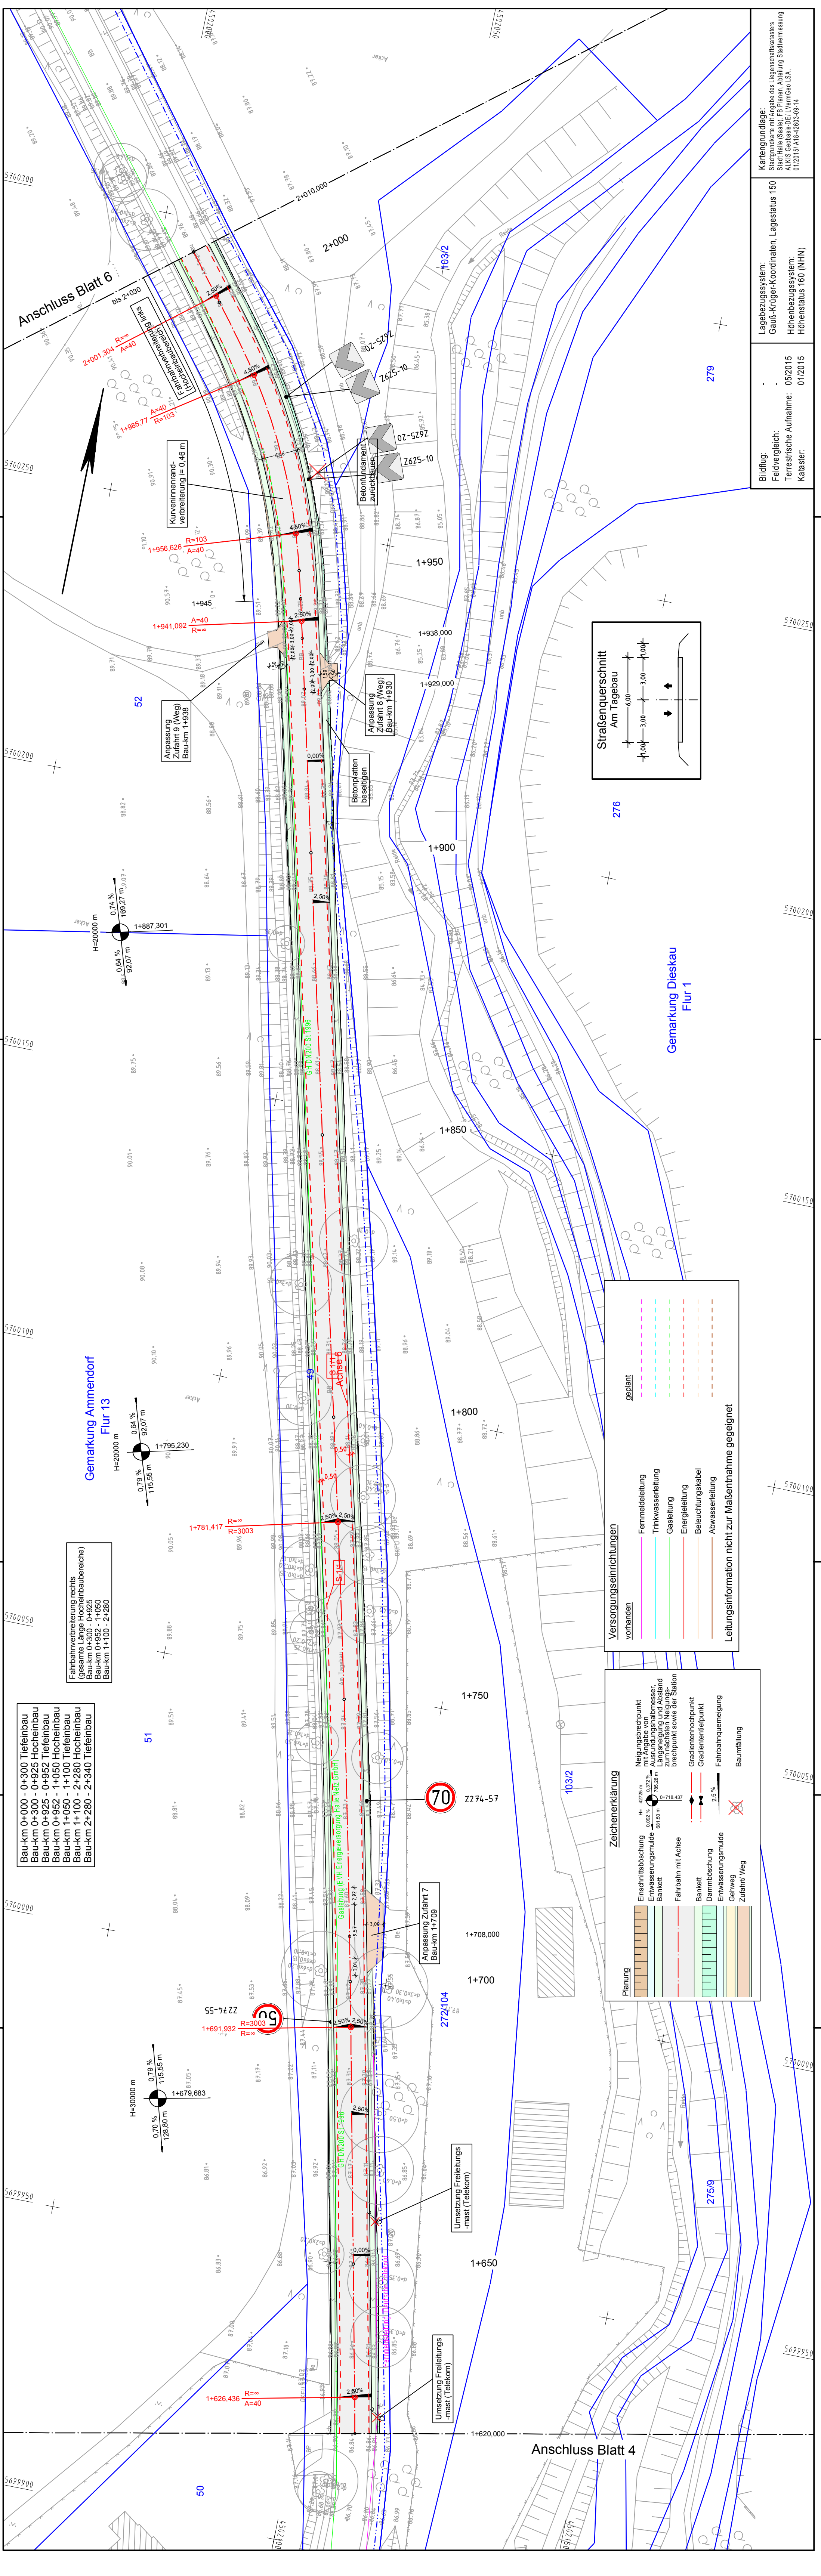

BLATT					
1	2	3	4	5	6
Schüßler-Plan Ingenieurbüro mbH					
Greifswalder Str. 80 A Merseburger Str. 69 10405 Berlin Telefon 030 42 10 6-0 Telefax 030 42 10 6-301					
06112 Halle (Saale) Telefon 0345 12 27 89-0 Telefax 0345 12 27 89-29					
Projektnummer: 80142553					
Blattgröße: 111,5cm x 29,7cm = 0,331 m²					
bearbeitet gezeichnet geprüft					
02/2016 02/2016 02/2016					
Holz Holz Ludley					

Stadt Halle (Saale) Stadtenwicklung und Umwelt (GB II) Fachbereich Bauen Am Stadion 5 06122 Halle (Saale)		Datum	D/SG	Zeichen
bearbeitet				
geprüft				

Nr.		Art der Änderung	Datum	Zeichen


VORENTWURF

Straßenbauverwaltung Stadt Halle (Saale)		Unterlage / Blatt-Nr.: 5 / 5
Straßen-/ Abschn.-Nr./ Station: Straße Am Tagebau		Lageplan Bau-km 1+620 - 2+010
PROJIS-Nr.:		Maßstab: 1:500


Hochwassermaßnahme 103 Straße Am Tagebau Bau-km 0+000 - 2+340	
---	--

Aufgestellt: Stadt Halle (Saale), Fachbereich Bauen (66) Abteilung Straßen- und Brückenbau (66.4) Team Straßenplanung (66.4.1)	den
--	-----

Bildung: Feldvergleich: Terrestrische Aufnahme: 05/2015 Kataster: 01/2015	
Lagebezugssystem: Gauß-Krüger-Koordinaten, Lagestatus 150	
Höhenbezugssystem: ALMIS GeobaseDE (LiemGeo USA, 01/2015) A-B-2002-09-14	
Kartengrundlage: Staatliche Karte des Landesgeographischen Anstalts (SAL) 1:50,000, 05. Ausgabe 07/2016	

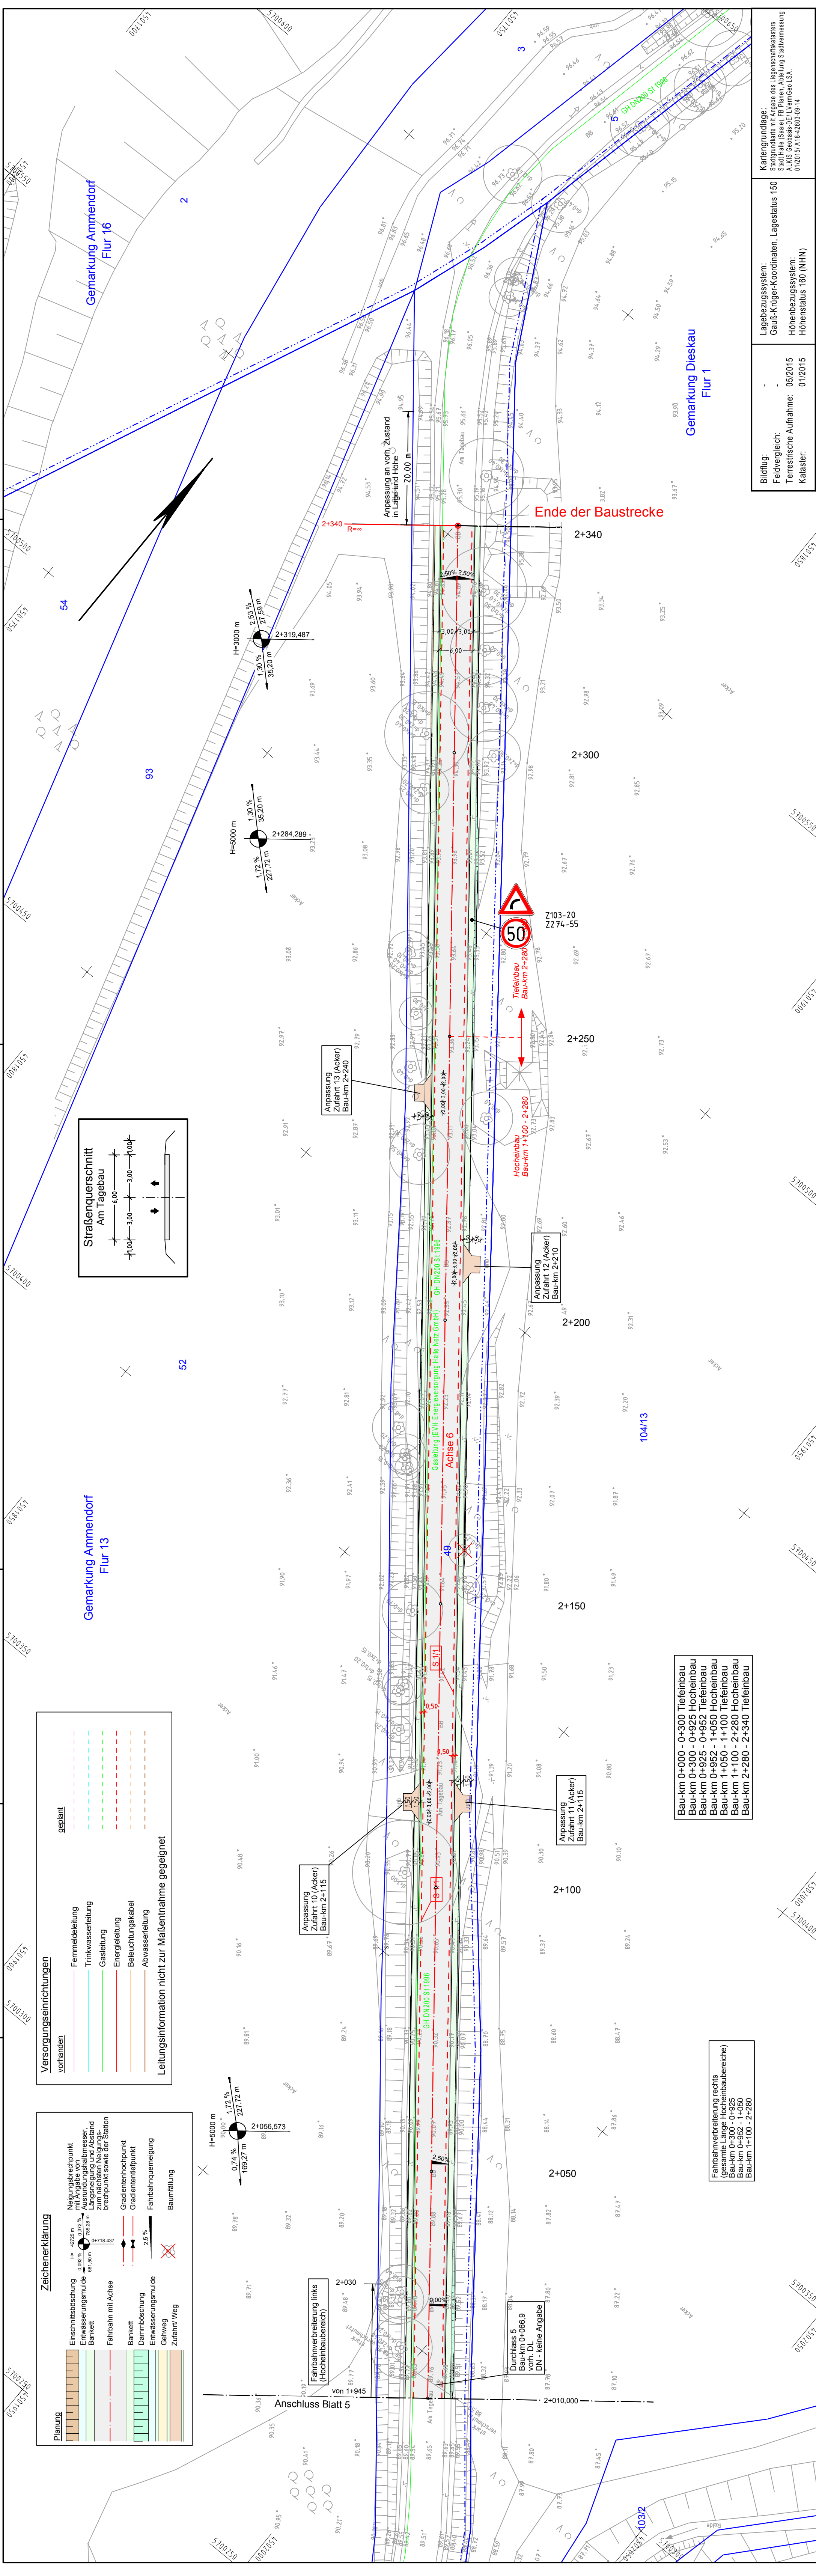

ATT	1	2	3	4	5	6
 Schubler-Plan Ingenieurbüro GmbH			Greifswalder Str. 80 A 10405 Berlin Mersburger Str. 69 06112 Halle (Saale)			
			Telefon 030 42 10 6-0 Telefon 0345 12 27 69-0 Telefax 030 42 10 6-301 Telefax 0345 12 27 69-29			
			bearbeitet Datum 02/2016 Zeichen			
			gezeichnet 02/2016 Holz			
			geprüft 02/2016 Ludwig			
			Projektnummer: 80142553			
			Blattgröße: 111,5cm x 29,7cm = 0,331 m²			

 	Stadt Halle (Saale)				
	Stadtentwicklung und Umwelt (GB II)				
	Fachbereich Bauen				
	Am Stadion 5				
	06122 Halle (Saale)				
	bearbeitet	Datum	D/SG	Zeichen	
	geprüft				

Nr.	Art der Änderung	Datum	Zeichen

VORENTWURF

Straßenbauverwaltung Stadt Halle (Saale)	Unterlage / Blatt-Nr.: 5 / 6 Lageplan Bau-km 2+010 - 2+340 Maßstab: 1:500
Straße Abschn.-Nr./ Station: Straße Am Tagebau PROJIS-Nr.:	

Hochwassermaßnahme 103
Straße Am Tagebau
Bau-km 0+000 - 2+340

Aufgestellt:
Stadt Halle (Saale),
Fachbereich Bauen (66)
Abteilung Straßen- und Brückenbau (66.4)
Team Straßenplanung (66.4.1)

