
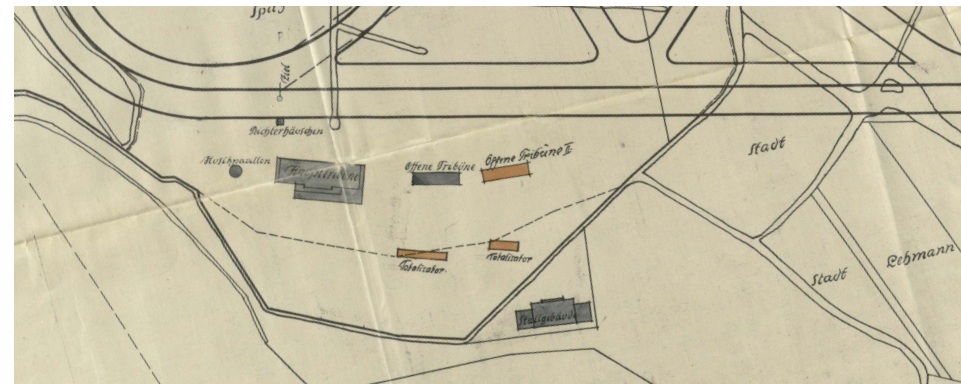


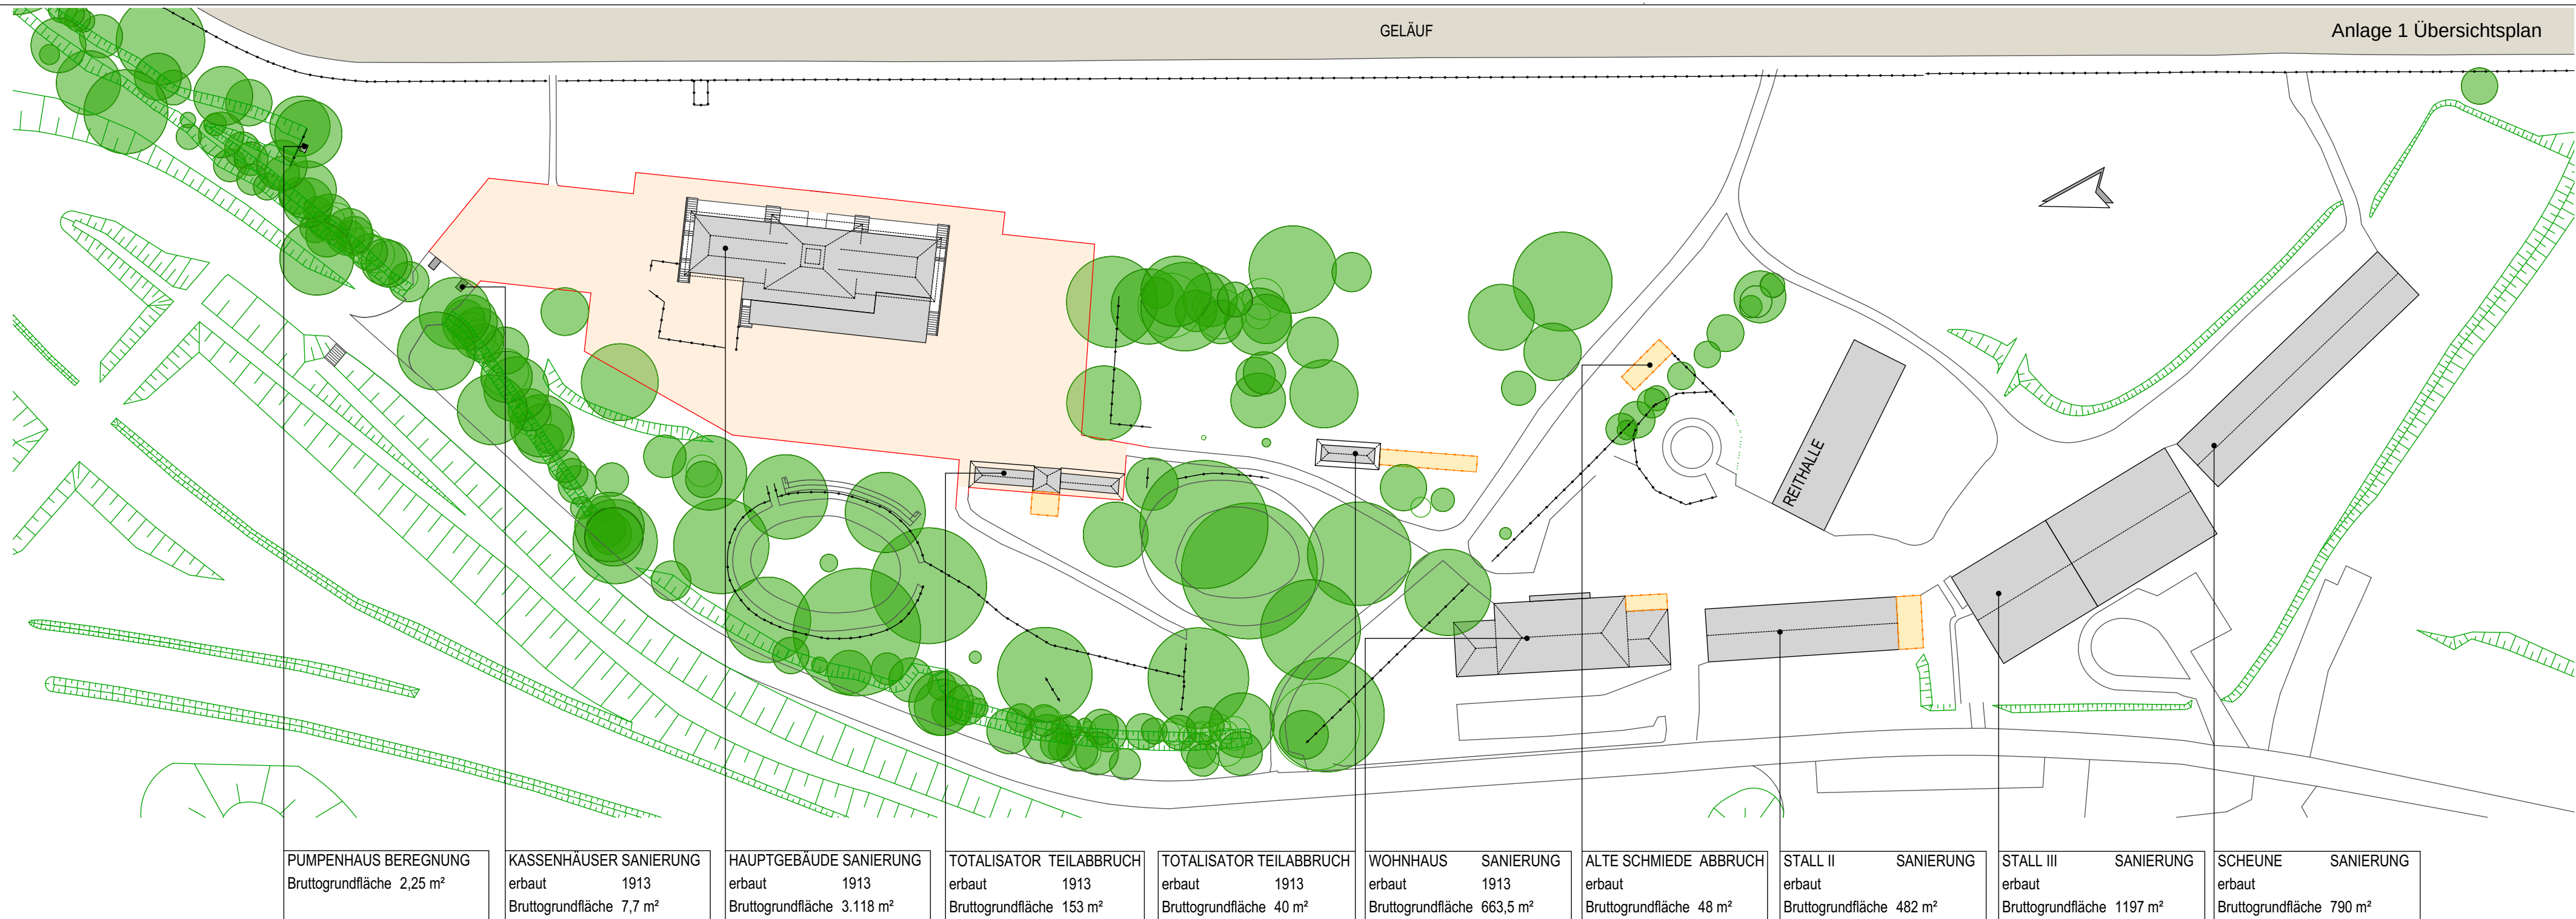

AUSSCHNITT
HIST. LAGEPLAN

LEGENDE:

-  GEBÄUDE
-  ABBRUCH / RÜCKBAU
-  BEFESTIGTE FLÄCHE
-  BÄUME

$$\pm 0,00 \text{ m} = 75,75 \text{ NHN}$$

					BAUVORHABEN 		HERSTELLUNG PFERDERENNBAHN HALLE (SAALE) LAGEPLAN GEBÄUDE	
INDEX	ÄNDERUNGEN	DATUM	PLAN NR.	300-LP2- 502	BAUHERR / AUFTRAGGEBER STADT HALLE (SAALE) Fachbereich 24 Team Flut / Sonderaufgaben Am Stadion 5 / 06122 Halle (Saale)		ARCHITEKT DRESSLER ARCHITEKTEN BDA ROBERT-BLUM-STRASSE 14, 06114 HALLE (SAALE) TEL. 0345-2025303 / FAX 0345-2023730 mail@dressler-architekten.de	
			MASZSTAB	: 1/1000				
			PLANVERFASSER	: Dreßler				
			ZEICHNER	: Meyer				
			DATUM	: 29.03. 2016				