


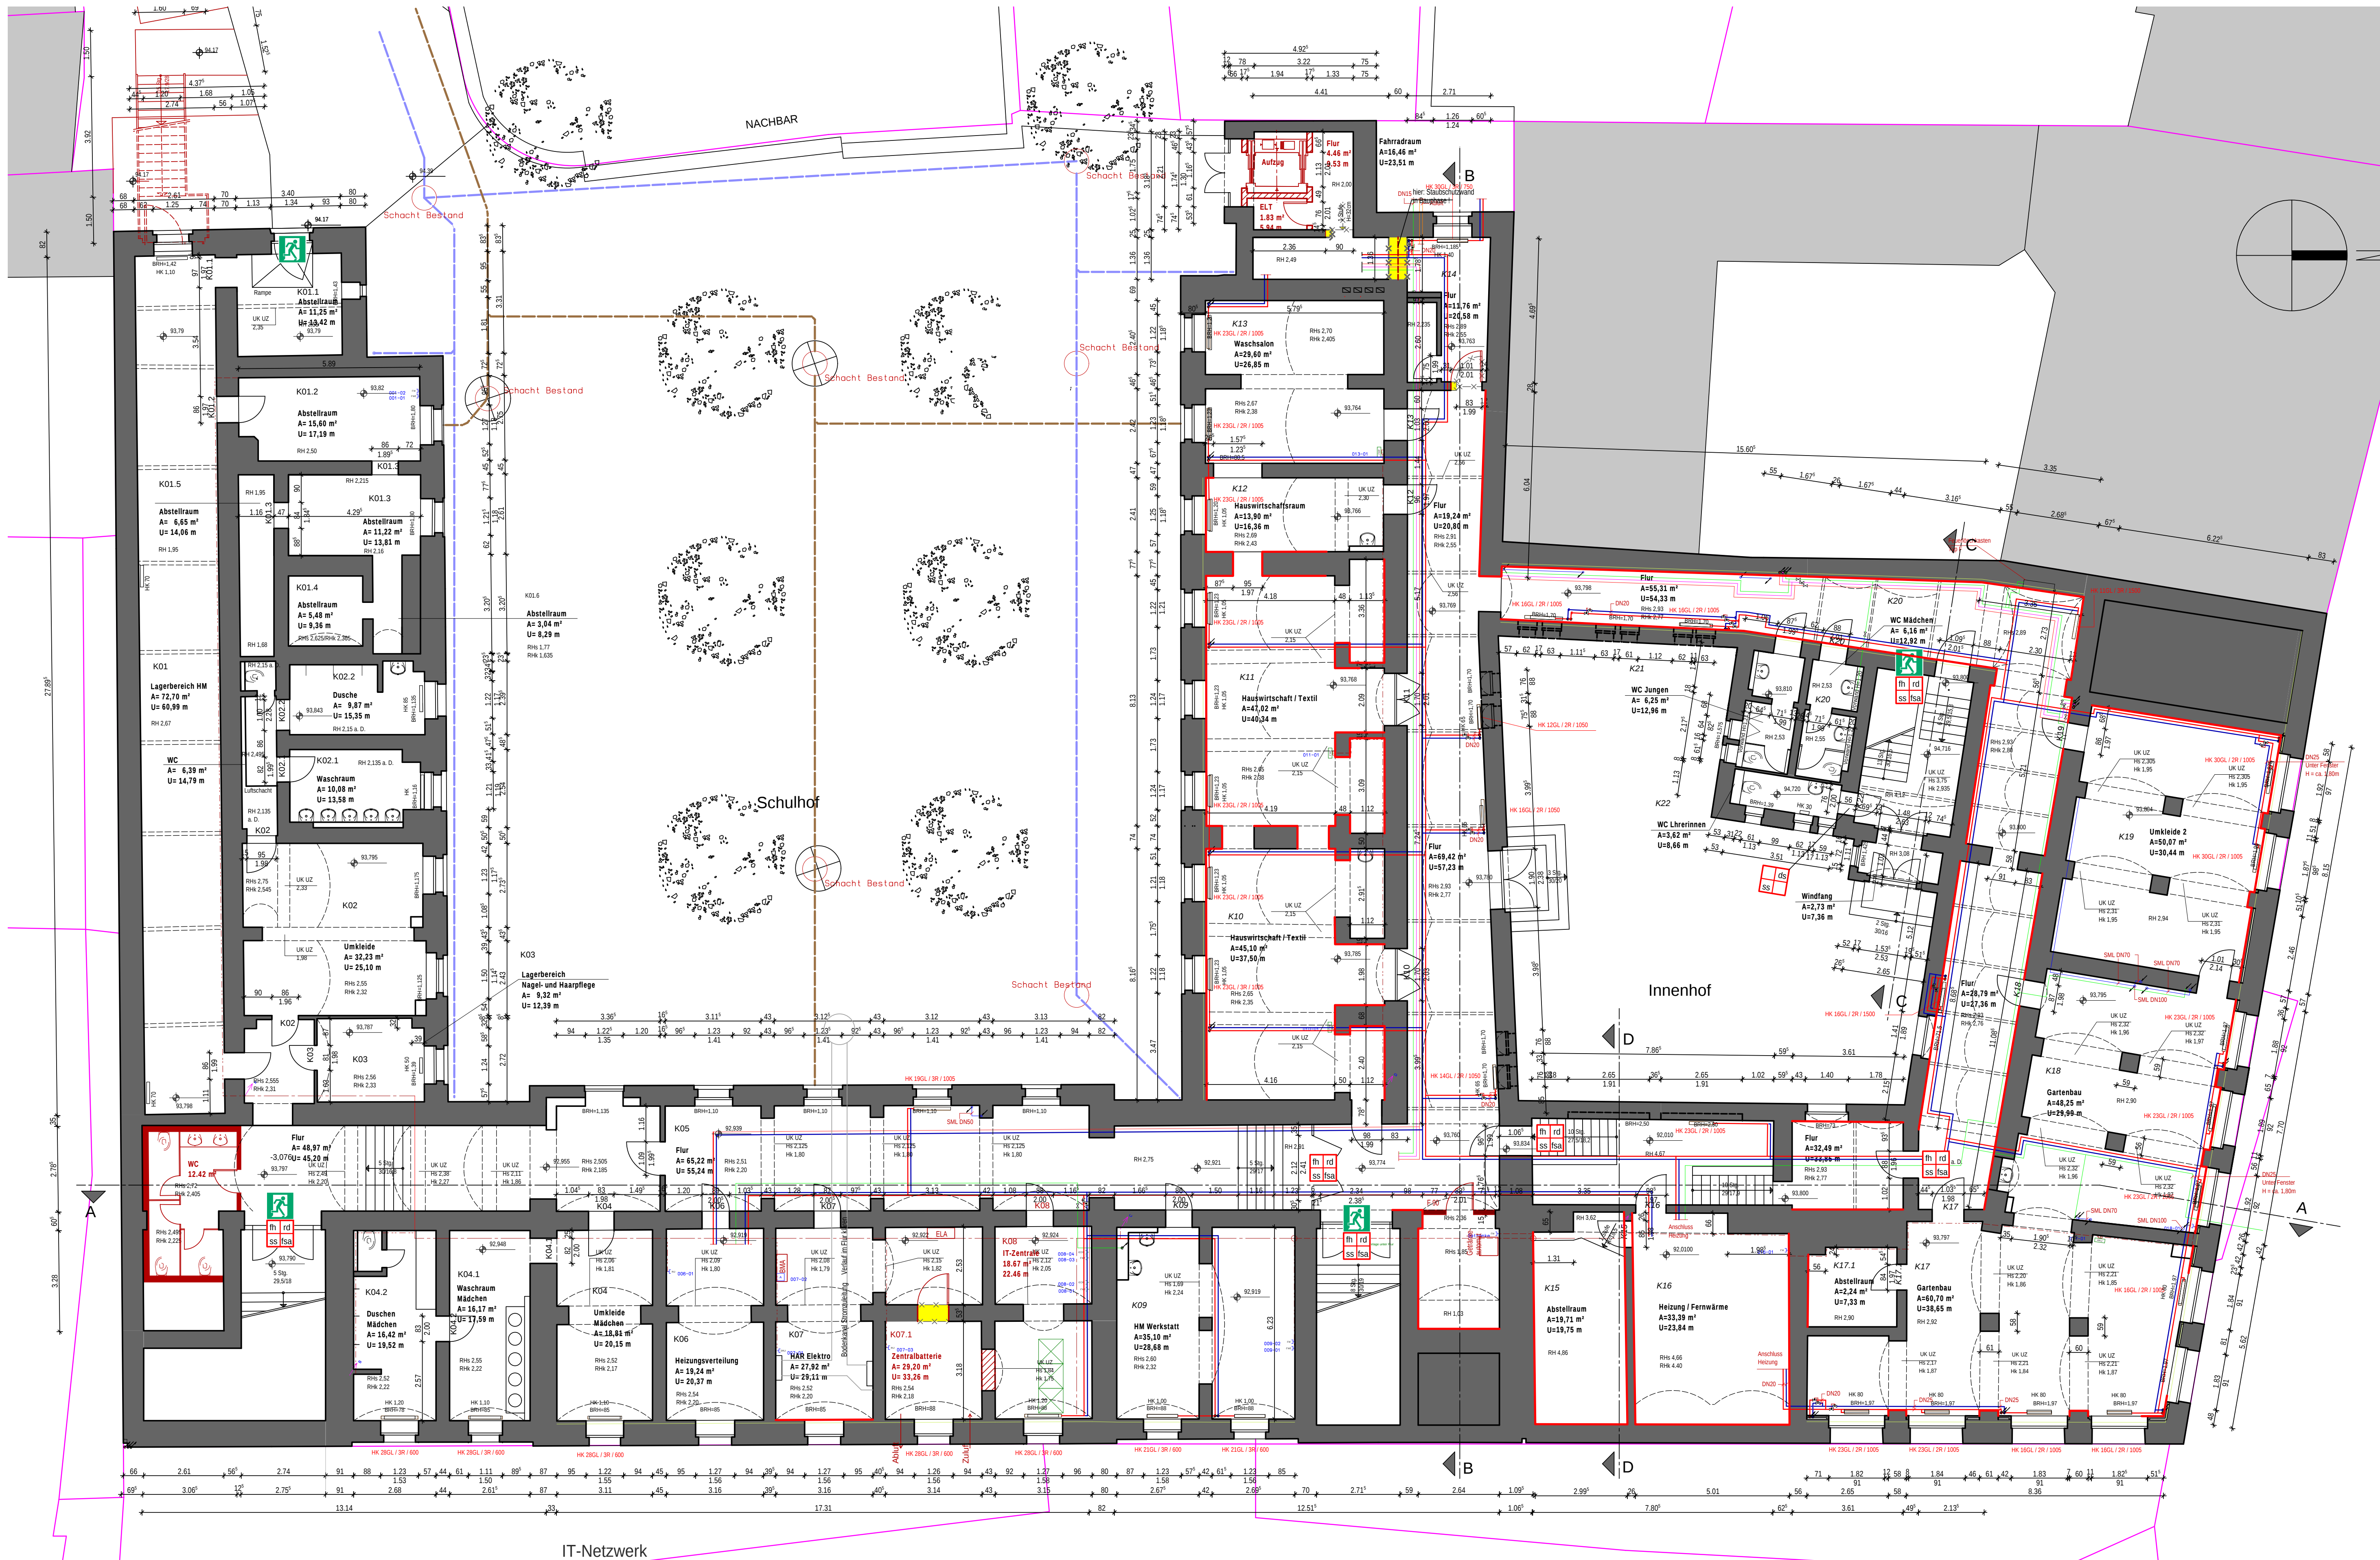

IT-Netzwerk

- Trassierung und Verkabelung

Brandschutzkanal

Brüstungskanal/ LF-Kanal

Kabelrinne/Steigleiter

Schellen/Hängeschellen (in UHD)

UP bzw in Vorsatzschalen
(Datenleitungen in Rohr)
flach AP (Trittschutzkanal)

Rohr aP (teilw. über Decke)

Steiger mit Nr.
- Anschlusseinheit 2x RJ45 (Kat. 7), Kanaleinbau

Anschlusseinheit 1x RJ45 (Kat. 7), Kanaleinbau

Anschlusseinheit 2x RJ45 (Kat. 7), uP- oder Hohlwandeinbau

Anschlusseinheit 1x RJ45 (Kat. 7), uP- oder Hohlwandeinbau

Anschlusseinheit 1x TAE FN, uP- oder Hohlwandeinbau

Anschlusseinheit 2x RJ45 (Kat. 7), aP- oder Schaltschrankeinbau

Anschlusseinheit 1x RJ45 (Kat. 7), aP- oder Schaltschrankeinbau

Festanschluss 2x Linie, aP- oder Schaltschrankeinbau

Installationsswitch 4x RJ45 (Kat. 7) an SC-D, Kanaleinbau

WLAN-Access-Point an Glasfaser

WLAN-Access-Point an Kupfer

- Steigepunkt Hausalarmanlage

Steigepunkt Sicherheitsbeleuchtung

Elektroanschluß

Notlicht als Bestandteil der Allgemeinbeleuchtung

Schutzkontaktsteckdose

Unterverteiler Bestand

schematische Darstellung Leitungsführung



- fh rd

ss fsa

rd

ss fsa

ds

ss fsa

ds

ss
- Rettungsweg /
Notausgang

Tür, feuerhemmend, rauch-
dicht und selbstschließend
mit Feststellanlage

Tür, rauchdicht und
selbstschließend
mit Feststellanlage

Tür,
dicht und selbstschließend,
mit Feststellanlage

Tür,
dicht und selbstschließend

LEGENDE

- Bestand

Abbruch

Mauerwerk neu

GK-Wand neu

Leuchten Bestand

Tür Bestand

Tür Neu

Feuchteschäden

HÖHENBEZUG
± 0.00 = 96,873 m ü. NHN
ALLE MASSE ÖRTLICH PRÜFEN !

AAD
Atelier für
Architektur &
Denkmalpflege
Schlossplatz 4, 06106 Kötzen | Tel.: 0 34 96 - 30 26 0, Fax: - 30 26 26 | Mail: soethen@aad-vel.de | www.aad-vel.de

2015 | 08

BBS V - AUSSENSTELLE
BRANDSCHUTZGRUNDSICHERUNG UND
TROCKENLEGUNG TEILBEREICH KELLERGEOSCHOSS

Bauherr:
UNIVERSITÄTSTRING 21
06108 HALLE / SAALE

Bauherr:
STADT HALLE / SAALE
MARKTPLATZ 1
06100 HALLE / SAALE
KELLERGEOSCHOSS

Plan 4.01

Maßstab:
1:100

Datum:
23.03.2016

Bezeichnet:
B. Jürgens
Architekt: