


STADT HALLE (SAALE)

Neubau des Planetariums im Gasometer

Anlage 1 Lageplan

LEGENDE:

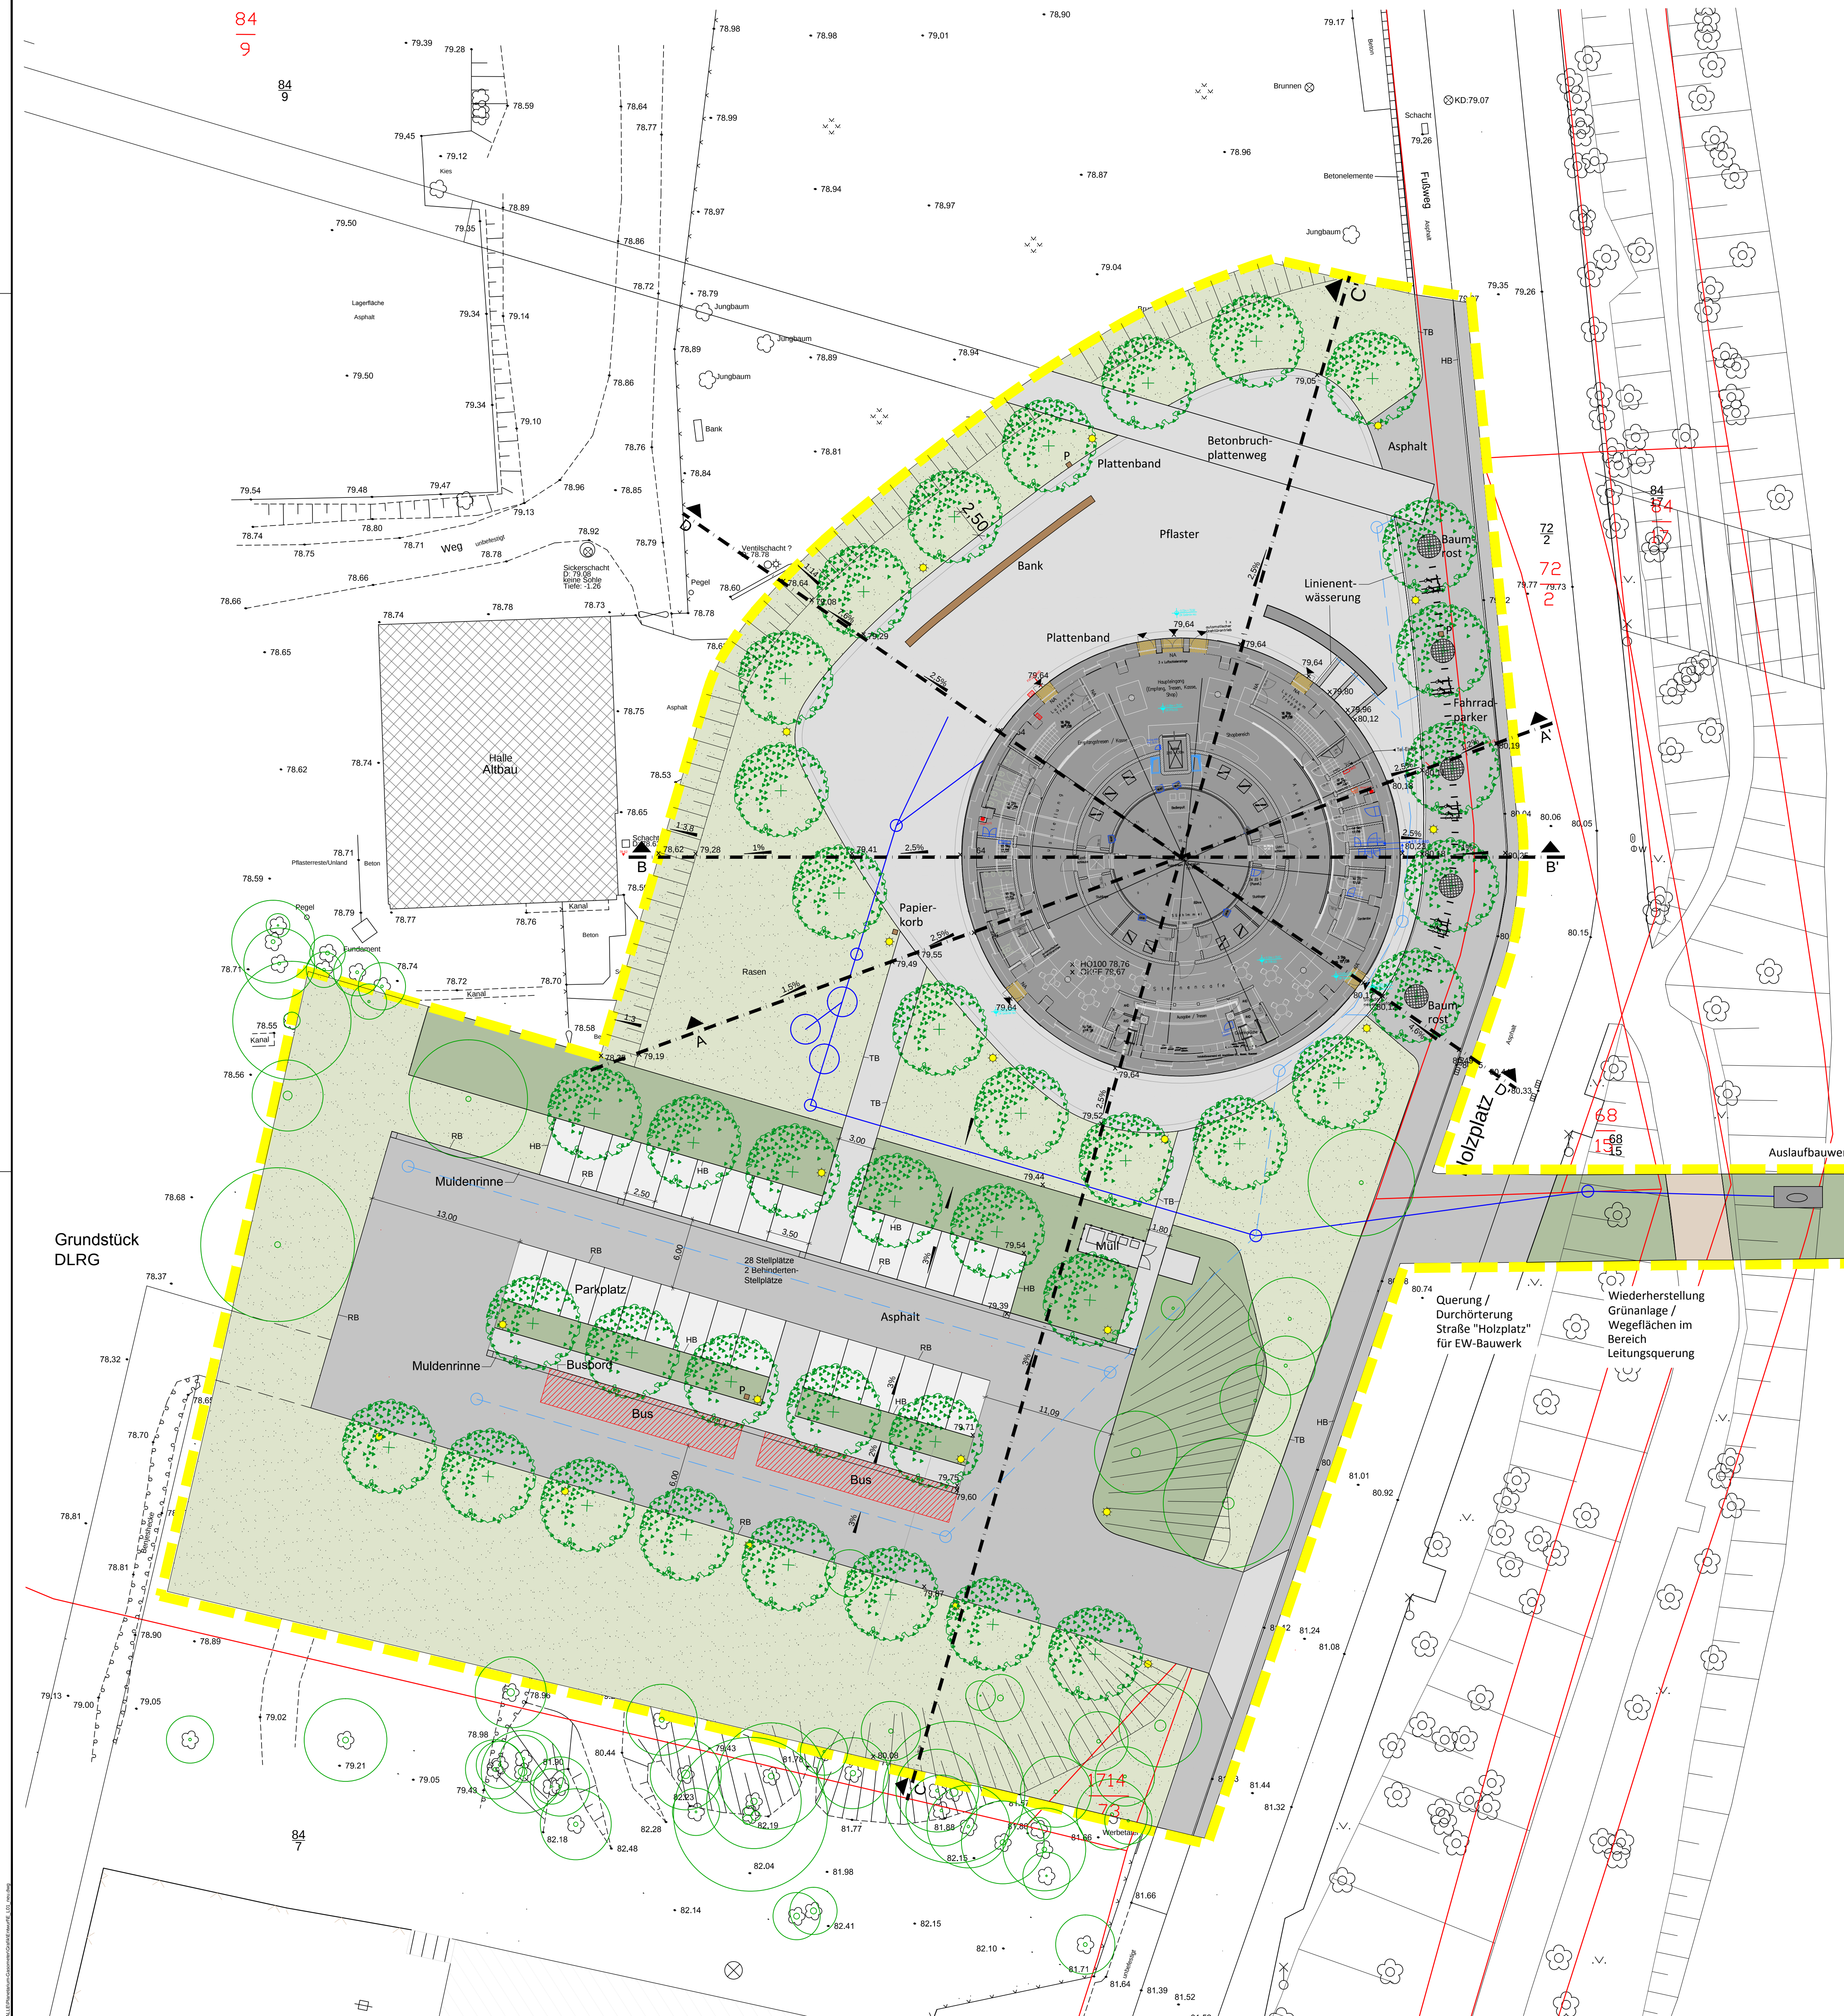

LEGENDE:

	BAUMBESTAND
	BAUM PFLANZUNG
	DRAINPFLASTER
	BETONPFLASTER
	ASPHALT
	PFLANZFLÄCHE
	RASENFLÄCHE
	VERMESSUNGSGRUNDLAGE
	KATASTERGRENZEN
	GEPLANTE LEUCHTE
	BANK / PAPIERKORB
	HOCHBORD / TIEFBORD
	ENTWÄSSERUNG WTM
	ENTWÄSSERUNG - PLANUNG DARR LA
	LEISTUNGSGRENZEN

Pangrunden:

- Vermessung:
 - Stand Harte (Saax), FB Planen, Abz. Stadtvermessung, Lagerstätte 150 (L5 150) Höhenstatu NHH (HS 160),
 - Gasometer am Holzplatz, Stand 1., Lagerstätte am Gasometer, Stand 2010., Salsereidweg am Holzplatz, Stand Juli 2014
- Aggare H2Q00
- H2-100 in Höhe Gasometer bei 78,76 m NHN (Lagef. SAAG), Fachbereich Umwelt, Stand vom 30.10.2015
- Liegenschaftskataster:
 - Stand Harte (Saax), FB Planen, Abz. Stadtvermessung, Lagerstätte 150 (L5 150) Höhenstatu NHH (HS 160), AKLIS & GeoBasis DE / UvmGeo LS-A, 11/2015
 - AKLIS-2003-09-14
 - Gundreis
- Architekturbüro Rhode, Kellefmann, Waworowy, Leipzig, Stand 16.03.2016

Hinweise:

Sein Design gilt nur in Verbindung mit sämtlichen Plänen der Architektin sowie Fachliteratur.

Merkungen: in in Akte Maße und Höhenangaben sind von Auftragsnehmer gemäß VOB DIN 1961 § 3 zu prüfen. Bei Unstimmigkeiten mit Rücksprache mit dem Auftraggeber oder dessen Vertreter erforderlich.

±0.00 = 79,67m ü. NHN

Änderungen:


[illegible]

INDEX	DATUM	ÄNDERUNG	GEZEICHNET
-------	-------	----------	------------

Plandaten:

Plan-Nummer	Verfasser DÄ	LPH 03	Bauart -	Planart LP	Lage -	Sektor -	Lfd.Nr. 01	Index -	Planstand 16.03.16	Status E
-------------	------------------------	------------------	--------------------	----------------------	------------------	--------------------	----------------------	-------------------	------------------------------	--------------------

Projekt	NEUBAU EINES PLANETARIUM IM GASOMETER HALLE (SAALE)
---------	---

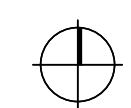

Bauherr

Stadt Halle (Saale)
FB Kultur
FB Immobilien Team Flut und Sonderaufgaben

Marktplatz 1
06100 Halle (Saale)
Telefon 0345 221 2166
Telefax 0345 221 6277

Datum, Unterschrift

Landschaftsarchitekt

DÄRR LANDSCHAFTSARCHITEKTEN

DIPL.-ING. M. DÄRR FREIER LANDSCHAFTSARCHITEKT BDIA / IFLA | DIPL.-ING. S. DÄRR LANDSCHAFTSARCHITEKTIN
06120 HALLE (SAALE) | ERNST-GRUBE-STRASSE 1 | FON +49 345 5 55 81 0 | FAX +49 345 5 55 81 30 | WWW.LA-DAERR.DE | FREIRAUM@LA-DAERR.DE

Datum, Unterschrift:

Projektsteuerung	
------------------	--

PROJECTUM
Steuerungsgesellschaft mbH
Rudolf-Breitscheid-Straße 10
06110 Halle (Saale)
Telefon 0345.20 93 32.30
Telefax 0345.20 93 32.40

Planinhalt	LAGEPLAN
------------	----------

Plan-Nummer	Verfasser	LPH	Bau teil	Planart	Lage	Sektor	Lfd.Nr.	Index	Planstand	Status
	DÄ	03	-	LP	-	-	01	-	22.03.16	E

Plandaten	Verfasser / Firma	Mitarbeiter	erstellt am:	Leistungsphase		Format	Maßstab
	DÄRR	HE	16.03.16	LPH03		670 / 700	1:250

Archiv	Projektnr. - DARR 14015	Dateiname - RKW E_L01_neu.dwg	gedruckt am: 09.05.2016
x-Refs	Dateiname		

100