
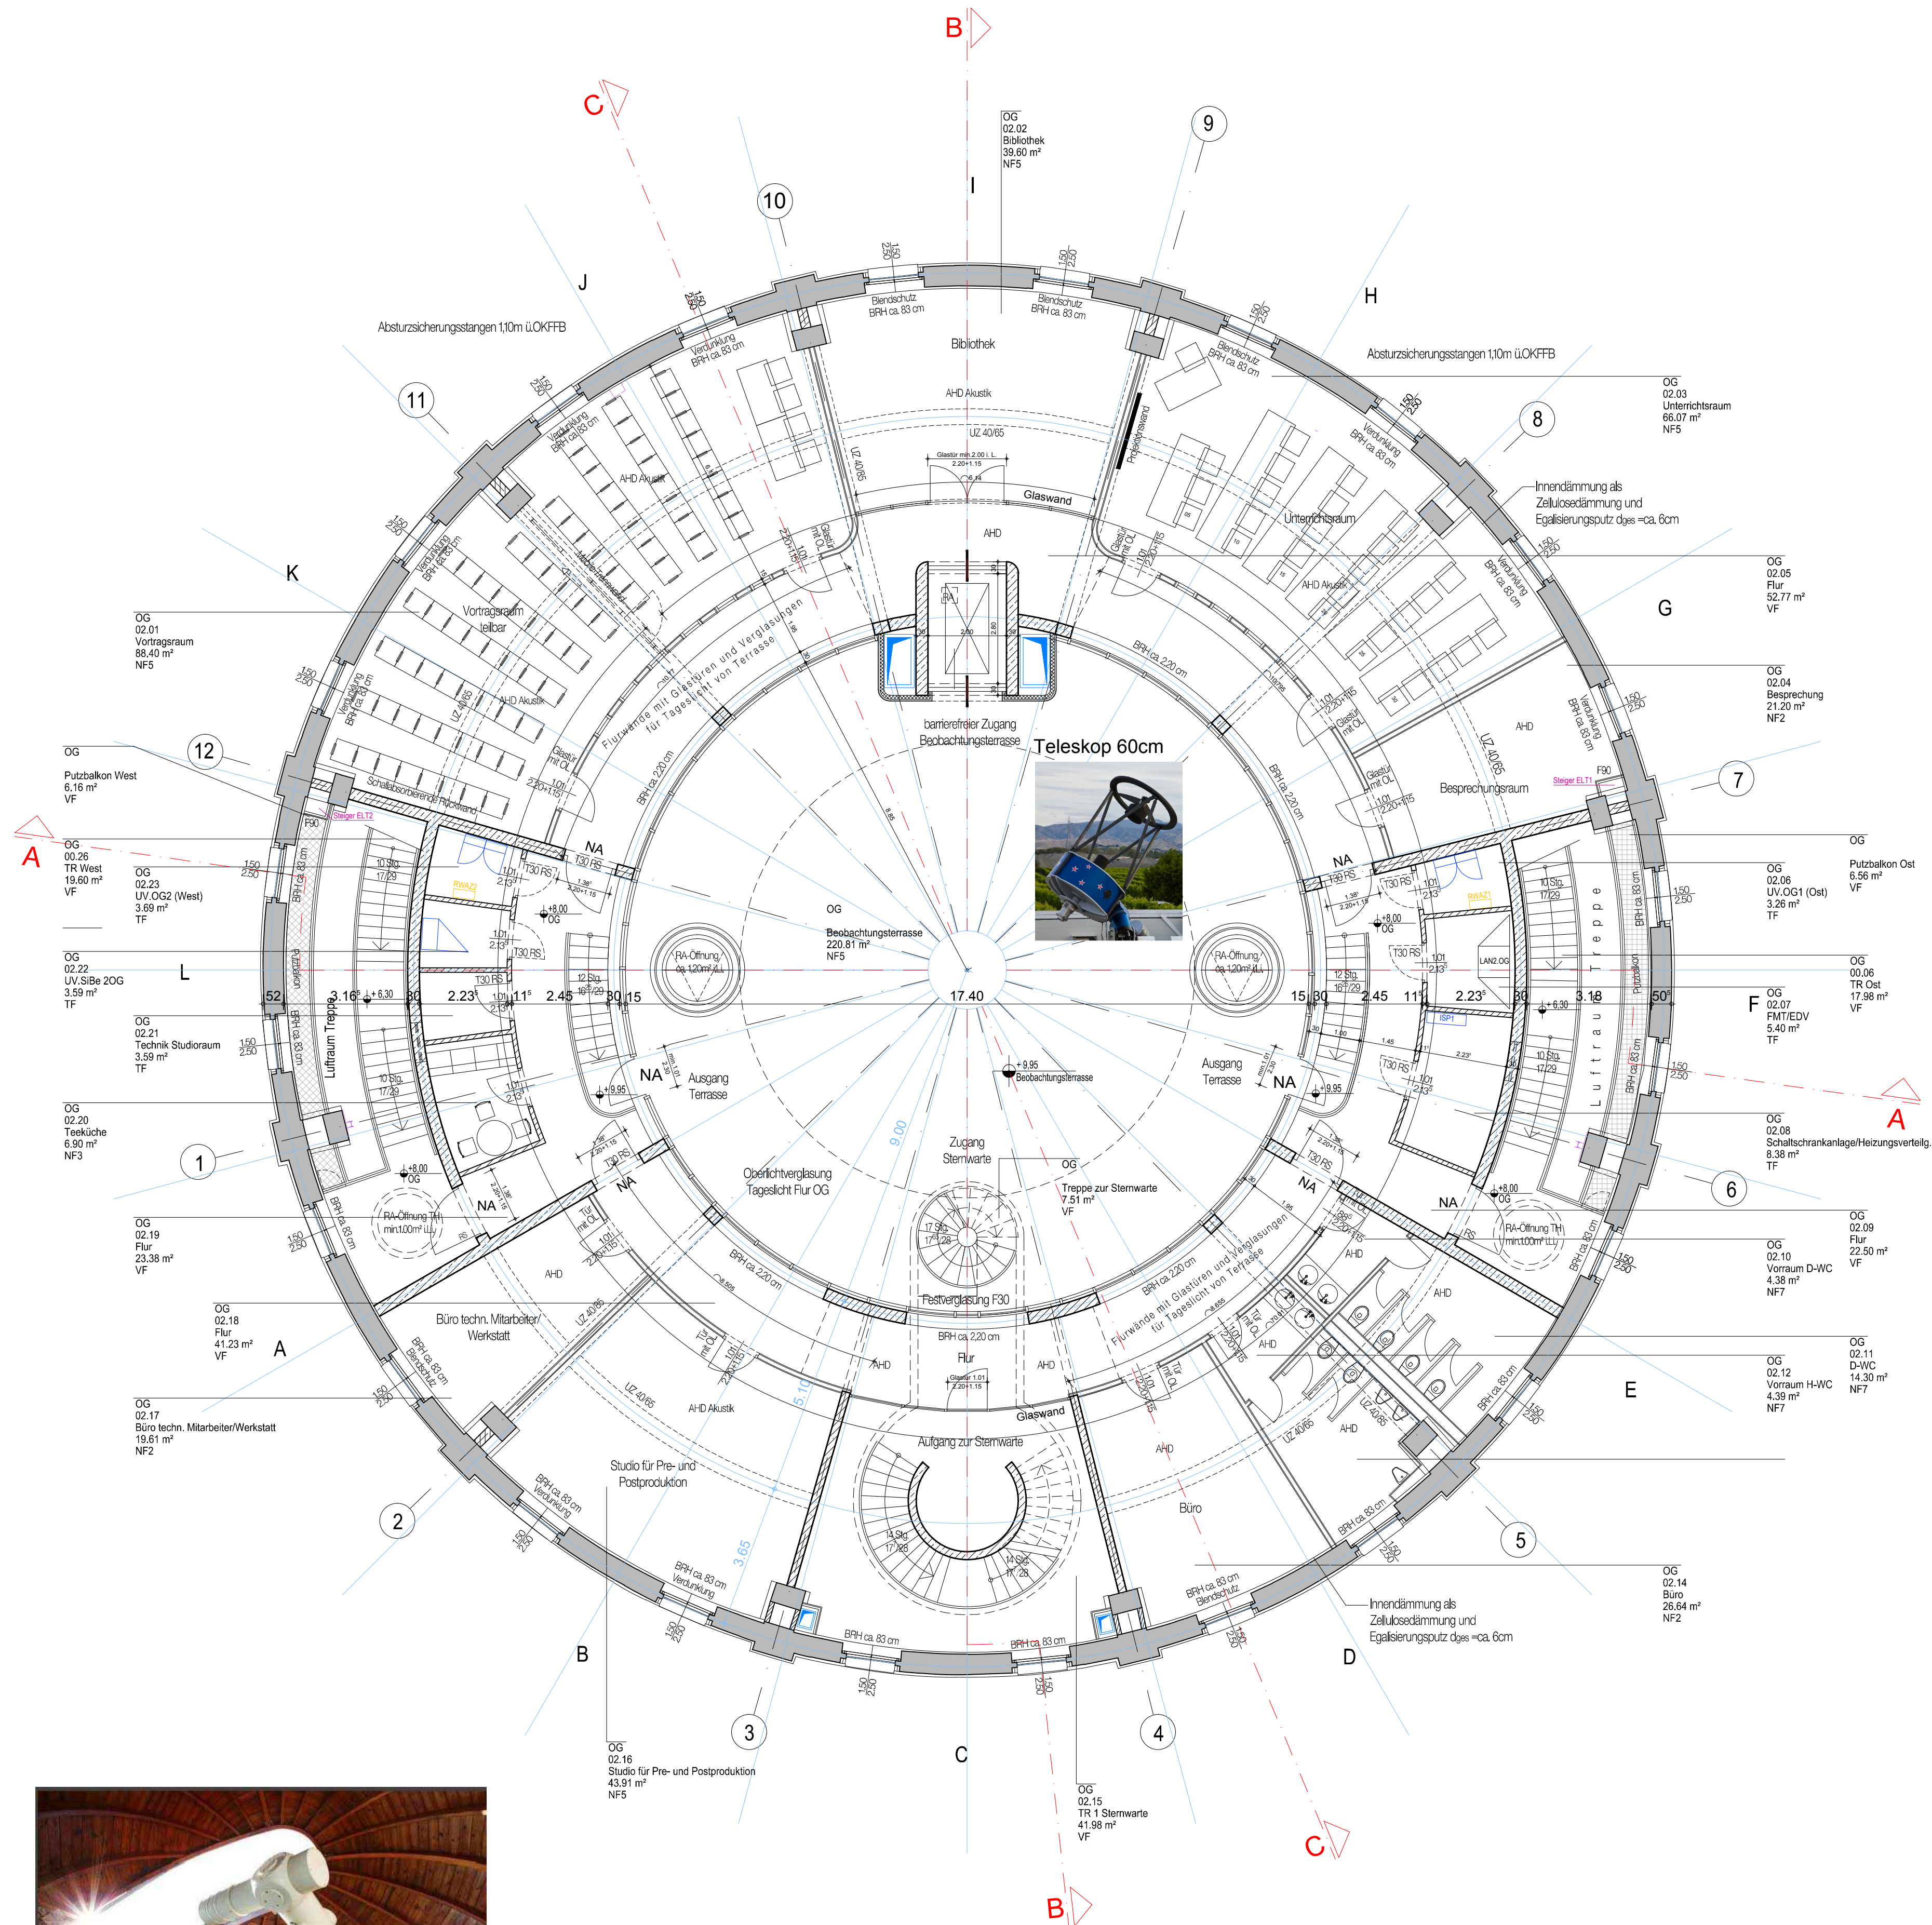
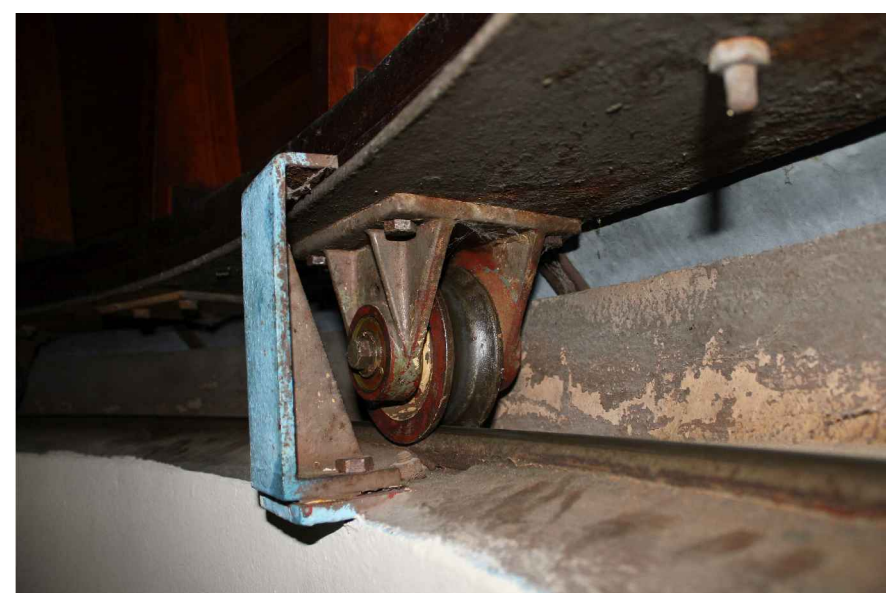
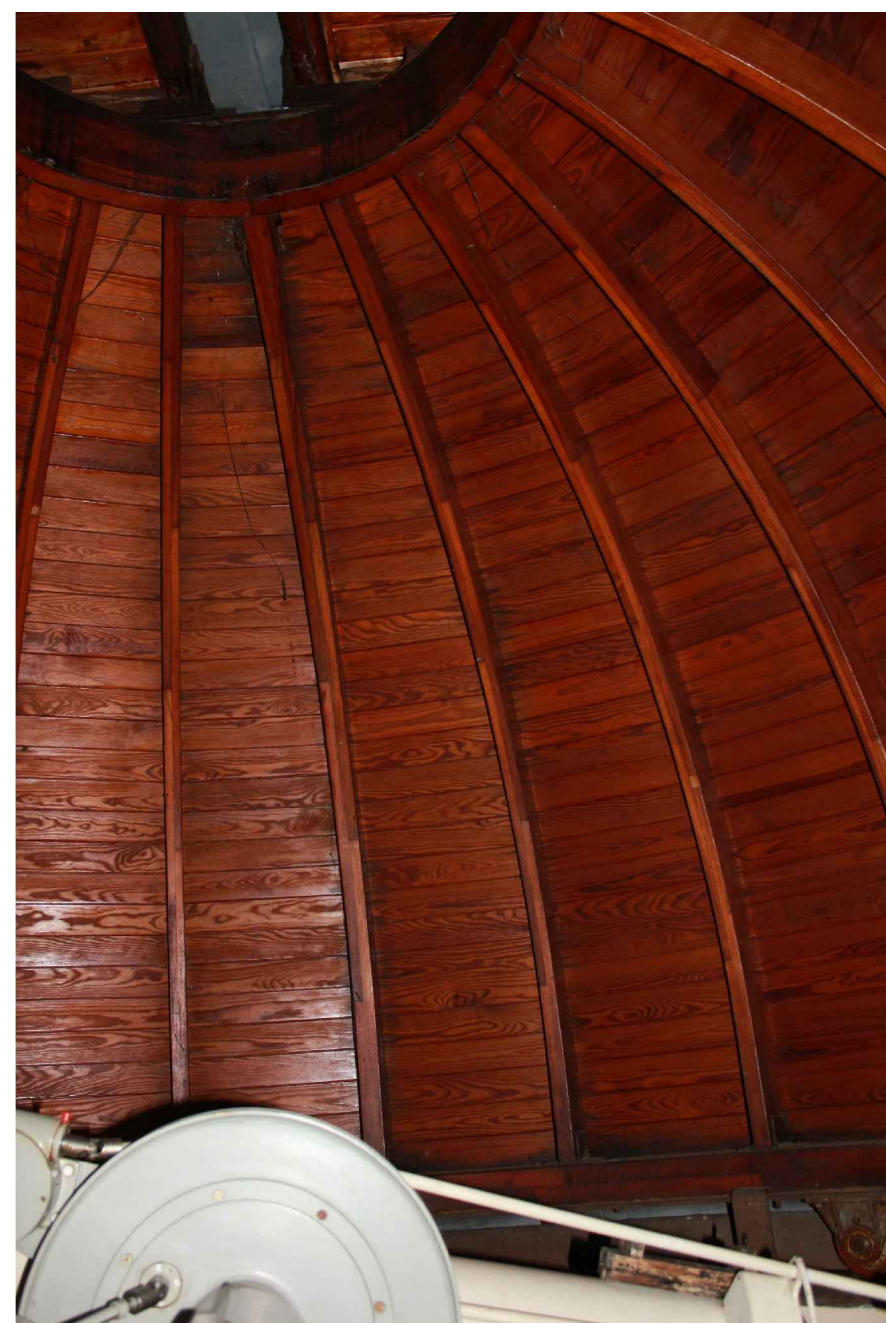


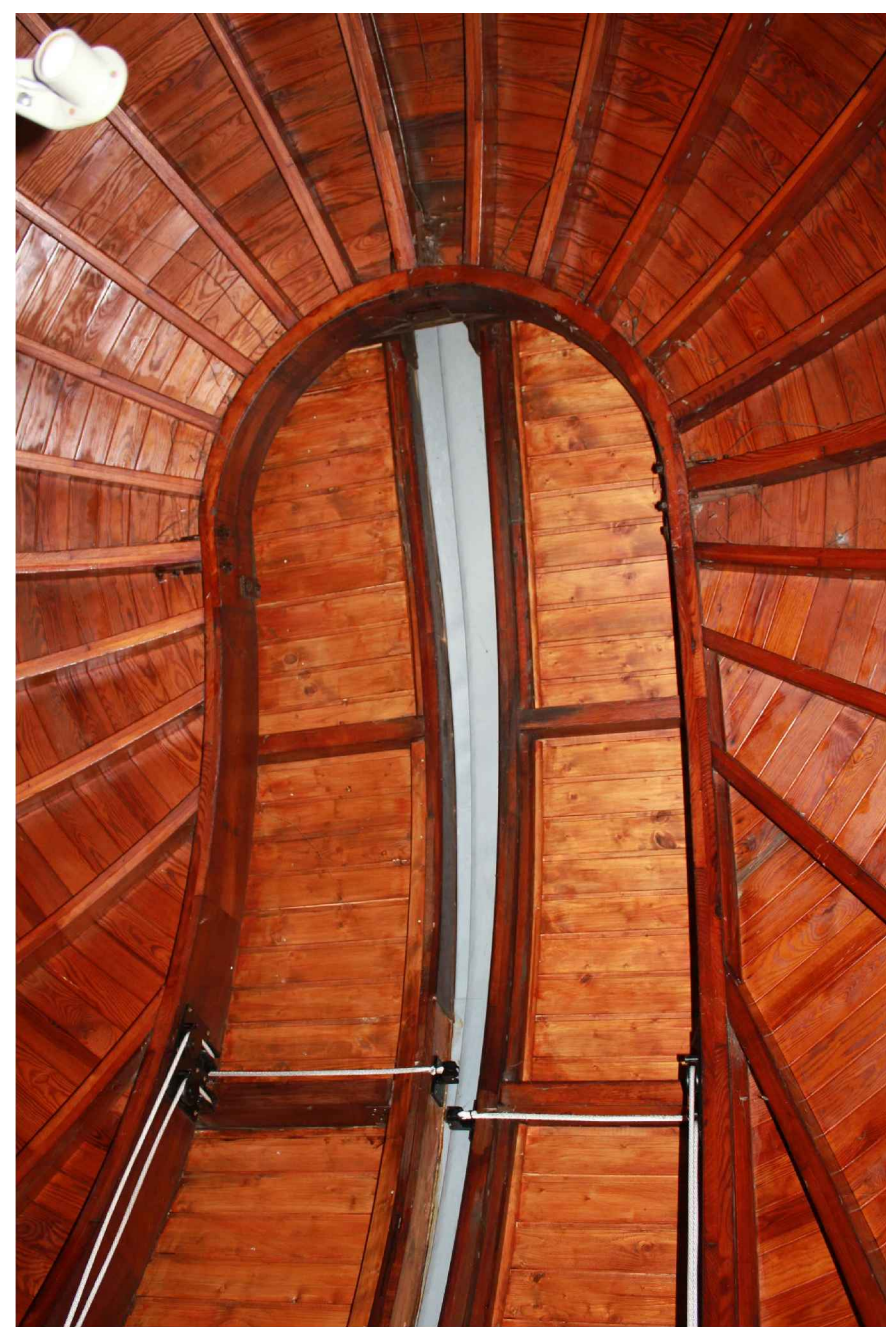

Anlage 3 Grundriss Obergeschoss

±0.00 = 79,67m ü. NHN

Änderungen:

[illegible]

Plandaten:

Plan-Nummer	Verbesser	LPH	Bauart	Planart	Lage	Selektor	Lfd.Nr.	Index	Planstand	Status
	RKW	03	----	G	----	----	02	-	31.03.16	----

NEUBAU EINES PLANETARIUMS IM GASOMETER HALLE (SAALE)

Bauherr

Stadt Halle (Saale)
FB Kultur
FB Immobilien Team Flut und Sonderaufgaben

Marktplatz 1
06100 Halle (Saale)
Telefon 0345 221.2166
Telefax 0345.221.6277

Architekt

RKW
Rhode
Kellermann
Wawrowsky

Büro Leipzig
GmbH + Co. KG
Grimmaische Straße 13-15
Hansa-Haus
04109 Leipzig
Telefon 0341.140 58.0
Telefax 0341.140 58.0
info@rkwmail.de

Projektsteuerung

PROJECTUM
Steuerungsgesellschaft mbH

Rudolf-Breitscheid-Straße 10
06110 Halle (Saale)
Telefon 0345.20 93 32.30
Telefax 0345.20 93 32.40

Planinhalt	GRUNDRISS OBERGESCHOSS EBENE_OG_BEOBACHTUNGSTERRASSE Anlage zur Z - Bau vom 31.03.2016
------------	---

Plan-Nummer	Verfasser	LPH	Bauteil	Planart	Lage	Sektor	Lfd.Nr.	Index	Planstand	Status
	RKW	03		G			02	-	31.03.16	

Plandaten	Verfasser / Firma	Mitarbeiter	erstellt am:	Leistungsphase		Format	Maßstab
	RKW	FU	31.03.2016	LPH 03		840,50 / 593,50	1:100

Archiv	Projektnr. - RKW	Dateiname - RKW	gedruckt am:
	22201	Grundriss OG.dwg	30.03.2016

x- Refs	Datename
-	-
-	-
-	-