



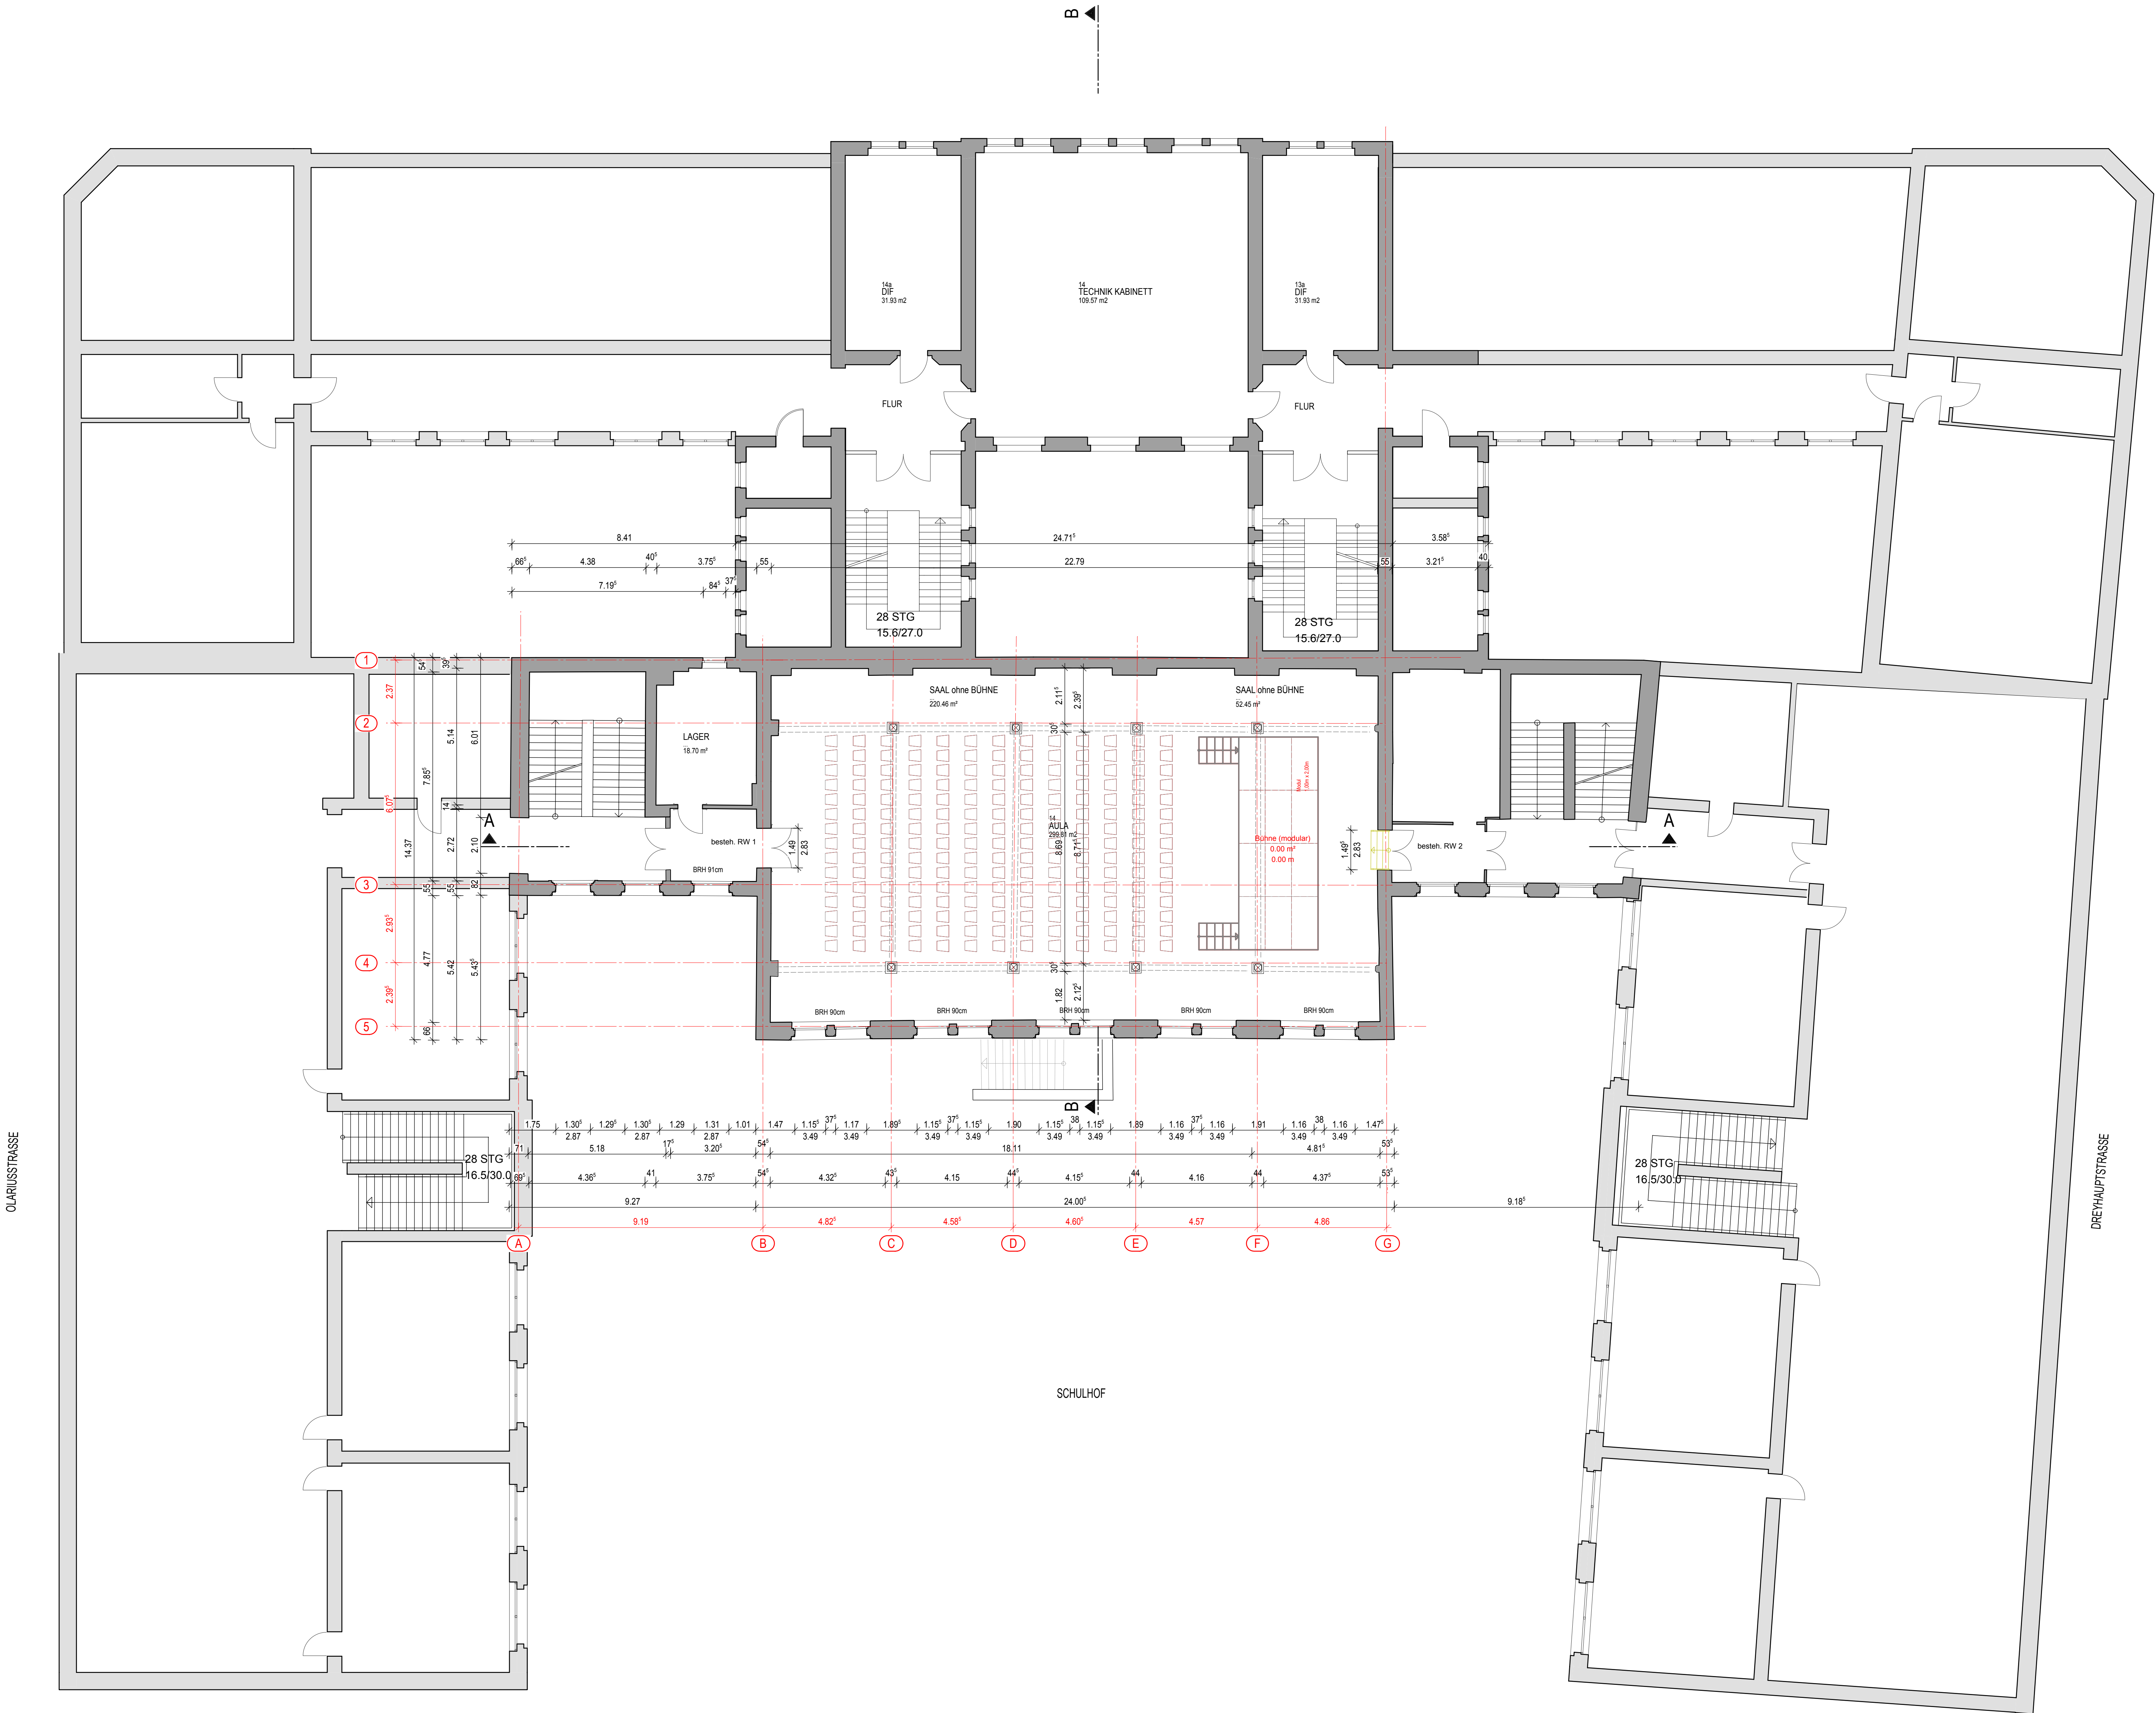

LEGENDE

UMBAU IM BESTAND

- BESTAND
- LEICHTE WÄNDE
- NEUE BAUTEILE
- ABBRUCH
- HÖHENANGABE
- BRH
- BRÜSTUNGSHÖHE
- GEBÄUDEACHSEN
- GRUNDSTÜCK
- HAUPTTEINGANG
- ZUGANG BESTAND/ KG

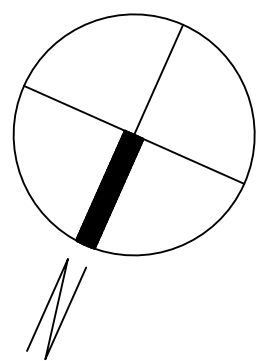

PROJEKT: Umbau/ Sanierung Neues Städtisches Gymnasium in Halle			
	STANDORT: Gutlehrstraße 06108 Halle (Saale)	BAUHERR: Stadt Halle (Saale) Municipal 06108 Halle (Saale) Tel.: (0345) 221-0 Fax: (0345) 221-0 E-Mail: info@herbst-nbs.de	PROJ. NR.: HPC 11-15
		ARCHITEKT: HERBST PLAN-CONSULT GMBH Bahnhofstraße 13 38800 Halberstadt Tel.: 03441-56 95 30 Fax: 03441-56 95 329 Email: info@herbst-nbs.de	PROJ. NR.: HPC 11-15
		Tragwerksplanung: IPB Ingenieurbüro für Tragwerksplanung Dipl.-Ing. Otto Reikowsky 38112 Salzgitter Tel.: 05341-37 75 15 Fax: 05341-37 75 16 E-Mail: info@ipb-tragwerksplanung.de	PROJ. NR.: HPC 11-15
		Haustechnik: Ingenieurbüro für Technische Gebäudeausrüstung Dipl.-Ing. Wolfgang Rose 38112 Salzgitter Tel.: 05341-37 75 15 Fax: 05341-37 75 16 E-Mail: info@ibg-technik.de	PROJ. NR.: HPC 11-15
OKFF EG = ±0,00		Elektrotechnik: VIBA Planungsbüro Dipl.-Ing. Ingrid Kierdorf 06217 Halle/Saale Tel.: 0345 1-25 95 95 Fax: 0345 1-25 95 95 E-Mail: info@viba-planungsbuero.de	PROJ. NR.: HPC 11-15
PLANERFASSEN: HERBST PLAN-CONSULT GMBH Bahnhofstraße 13 38800 Halberstadt Tel.: 03441-56 95 30 Fax: 03441-56 95 329 Email: info@herbst-nbs.de		GEZ.: CJ MD DATUM: 15.08.2019 PROJ. NR. VERFASSEN: HPC 11-15	GEPR.: PM MASSSTAB: 1:100
LEISTUNGSSTADIUM: ENTWURFSPLANUNG_AULA		PLAN NR.: E-02-02_1.0G	