
Anlage 6 - Regeldetails der Gestaltung (Oberflächen)*


--> Haltestellen mit angehobener Radfahrbahn
--> Gestaltungskategorie: Gründerzeit

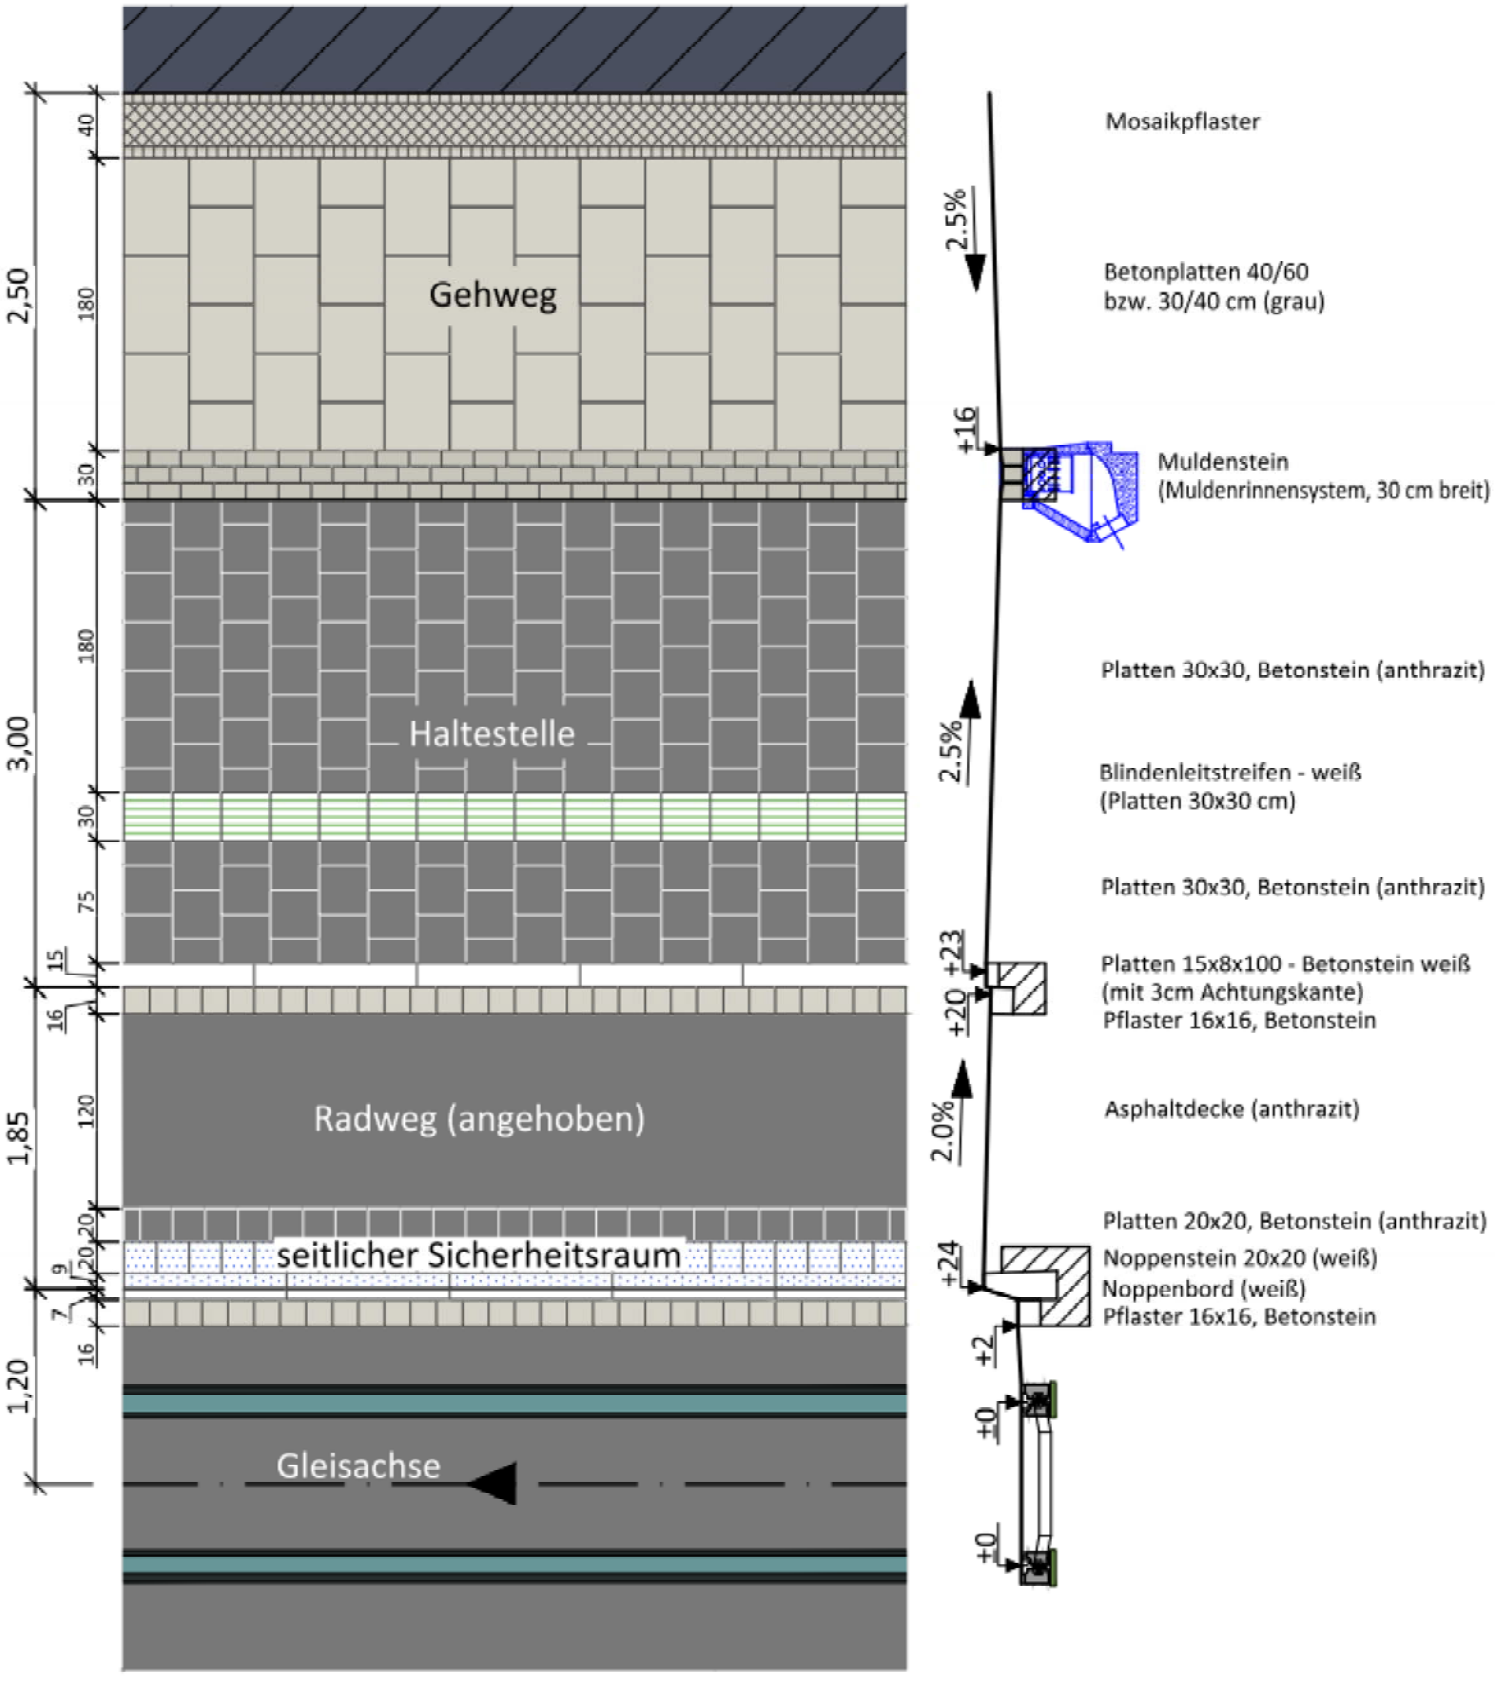

* Leitdetails aus dem Gestaltungshandbuch Stadtbahnprogramm

Anlage 6 - Regeldetails der Gestaltung (Oberflächen)*


--> Zufahrt - Abgrenzung mit Schrägbord

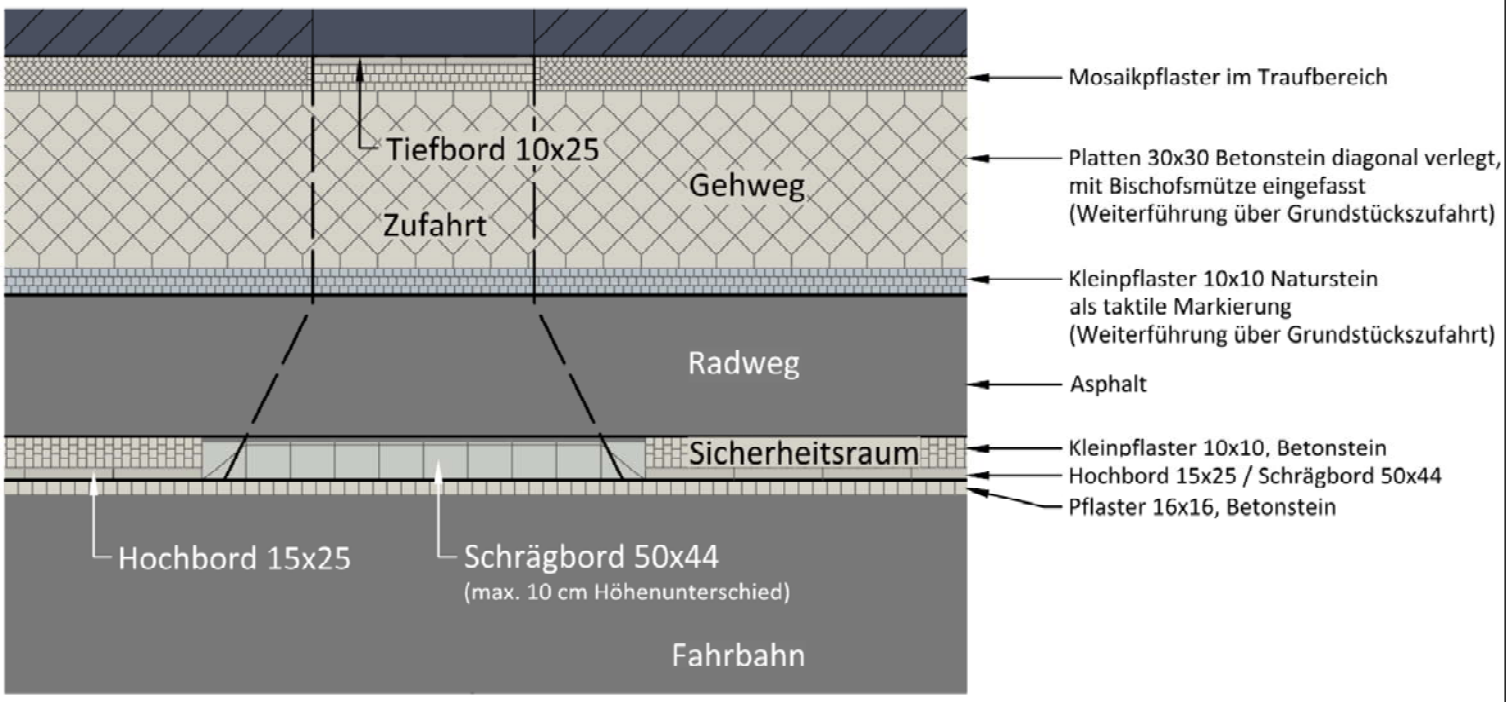


* Leitdetails aus dem Gestaltungshandbuch Stadtbahnprogramm

Anlage 6 - Regeldetails der Gestaltung (Oberflächen)*

--> Einmündungen - Verlegung Plattenverbände

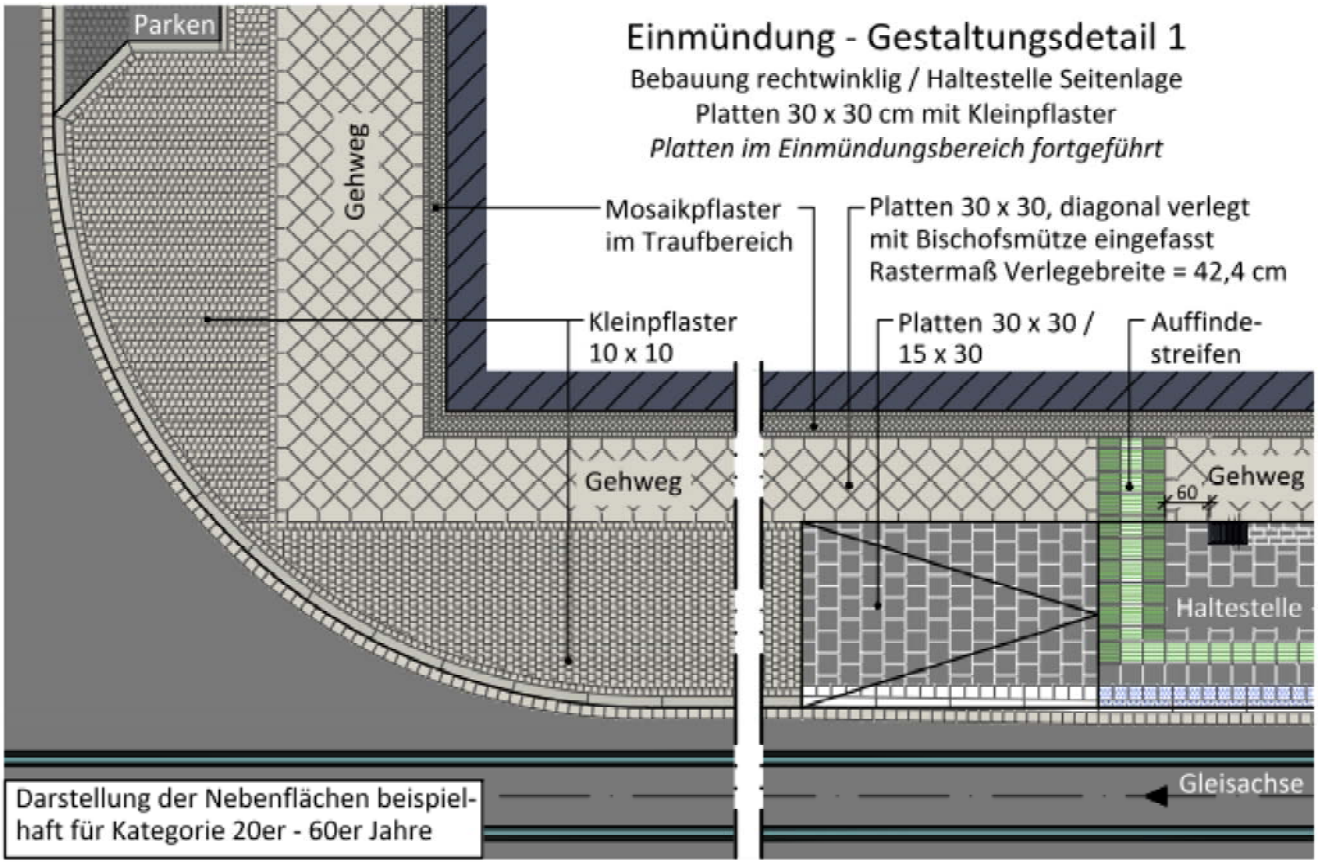

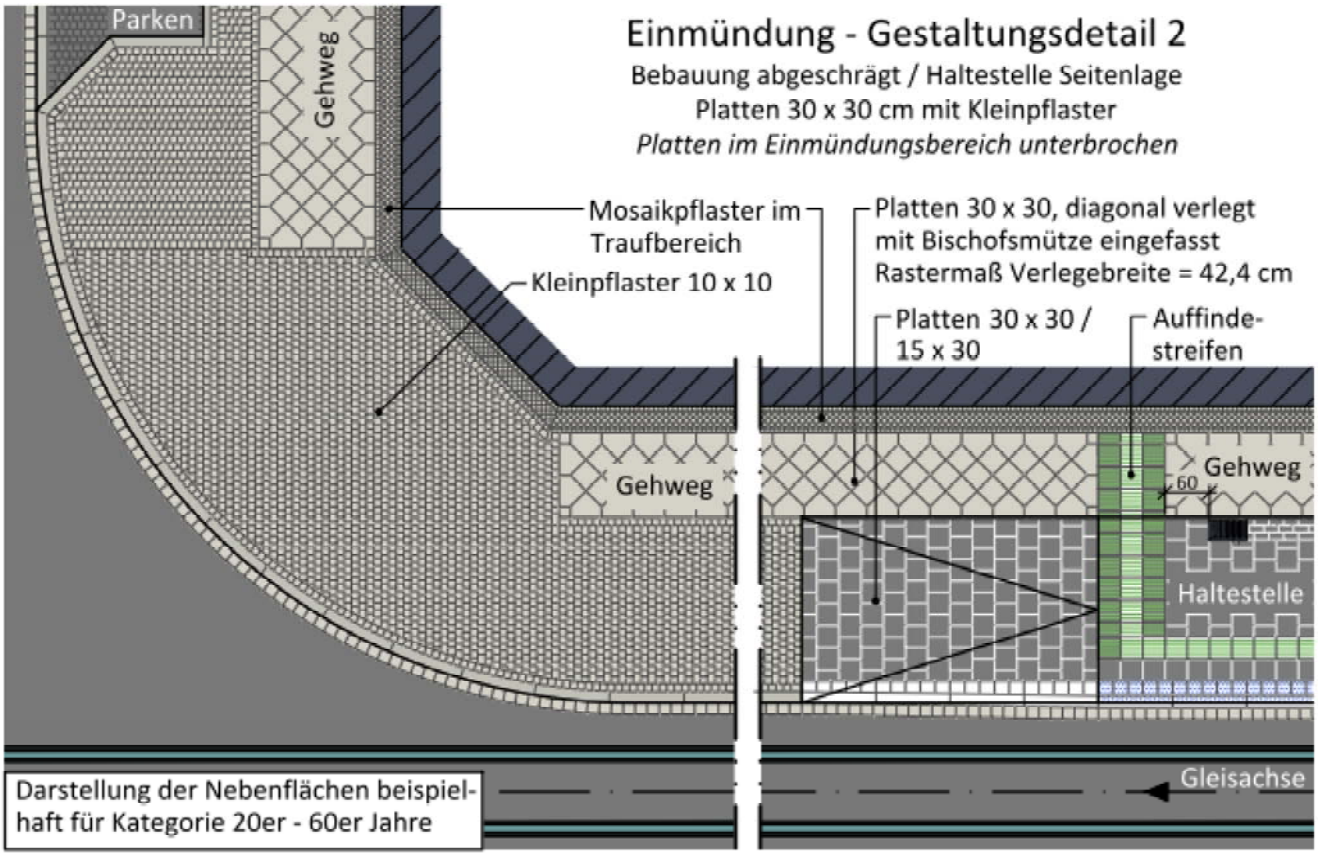

* Leitdetails aus dem Gestaltungshandbuch Stadtbahnprogramm


Anlage 6 - Regeldetails der Gestaltung (Oberflächen)*

--> Querungsstellen (Darstellung der Nebenflächen beispielhaft für Kategorie 20er - 60er Jahre)

gesicherte Fußgängerquerung

ungesicherte Fußgängerquerung

(Ausnahmefall, bei Verzicht auf gesicherte Fußgängerquerung]

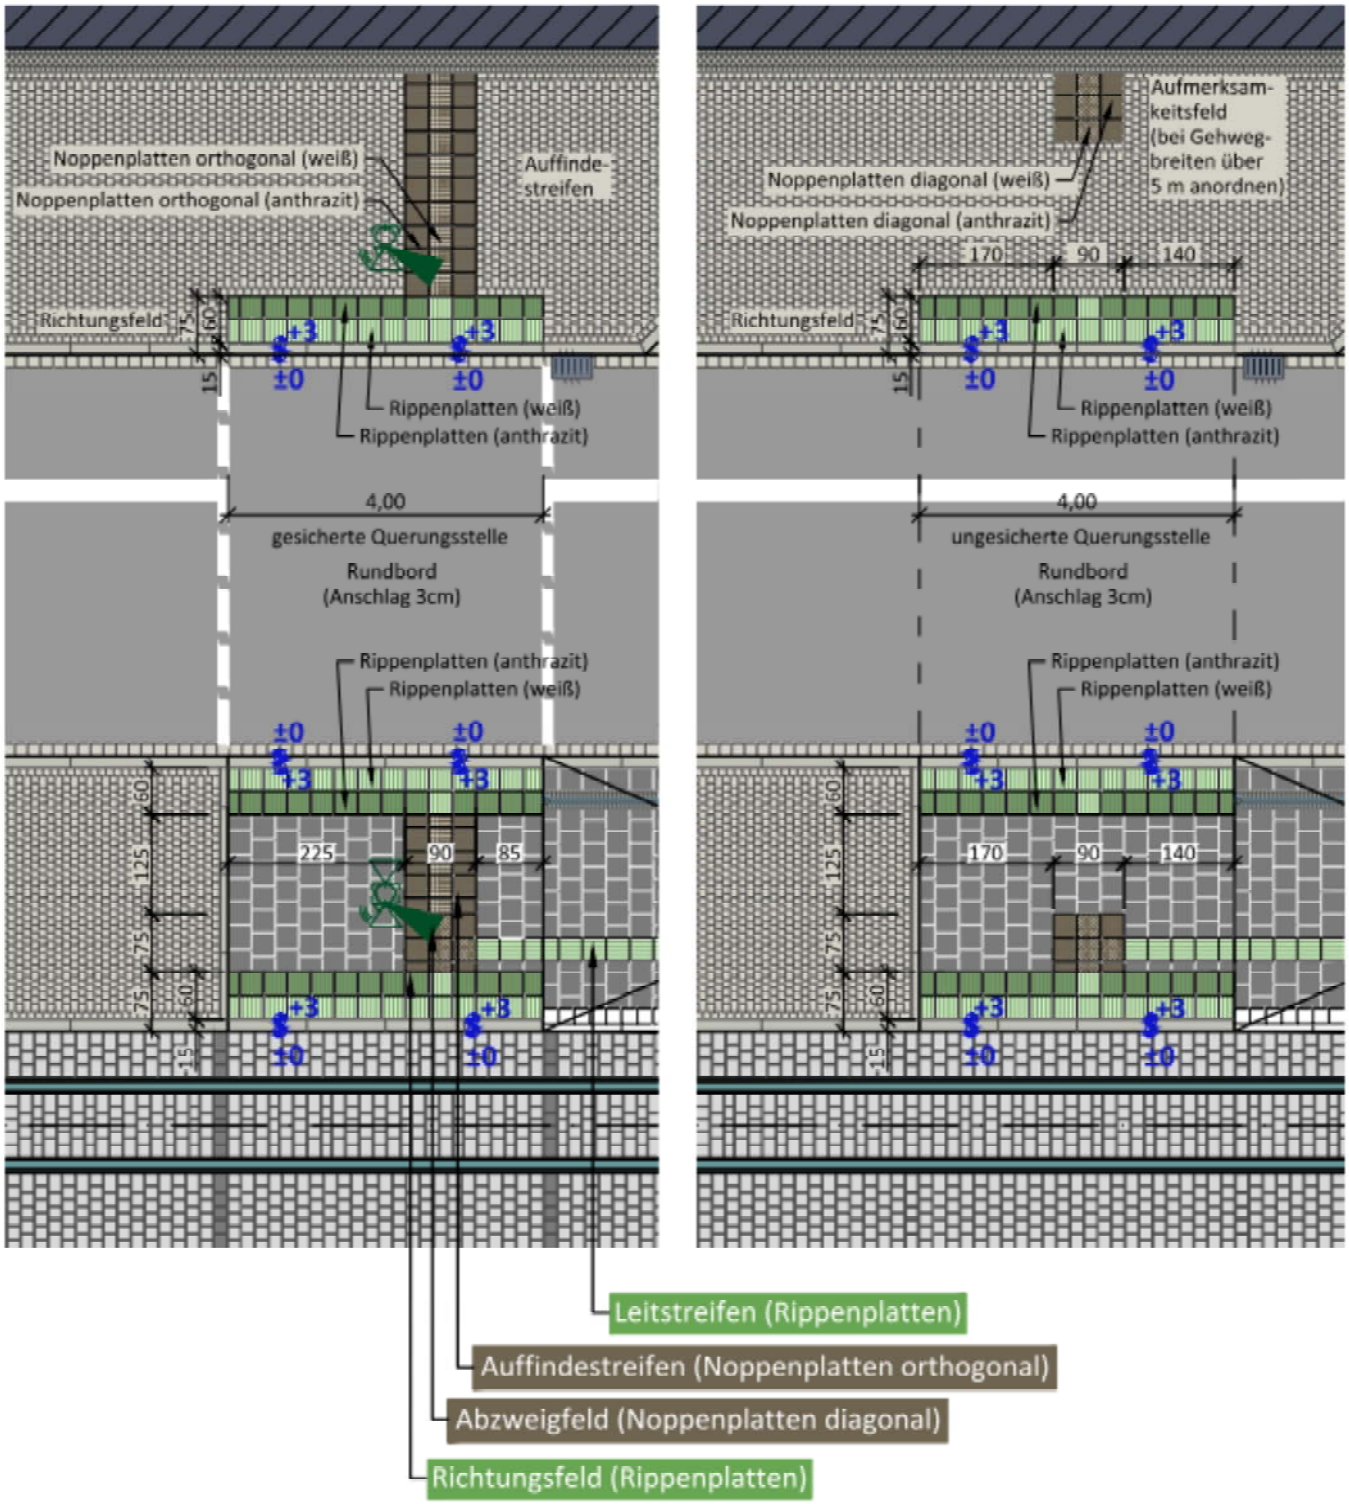

* Leitdetails aus dem Gestaltungshandbuch Stadtbahnprogramm