



# Anlage 12 - Systemquerschnitte Varianten nach Teilabschnitten - Querschnitt 1


Variante 0+

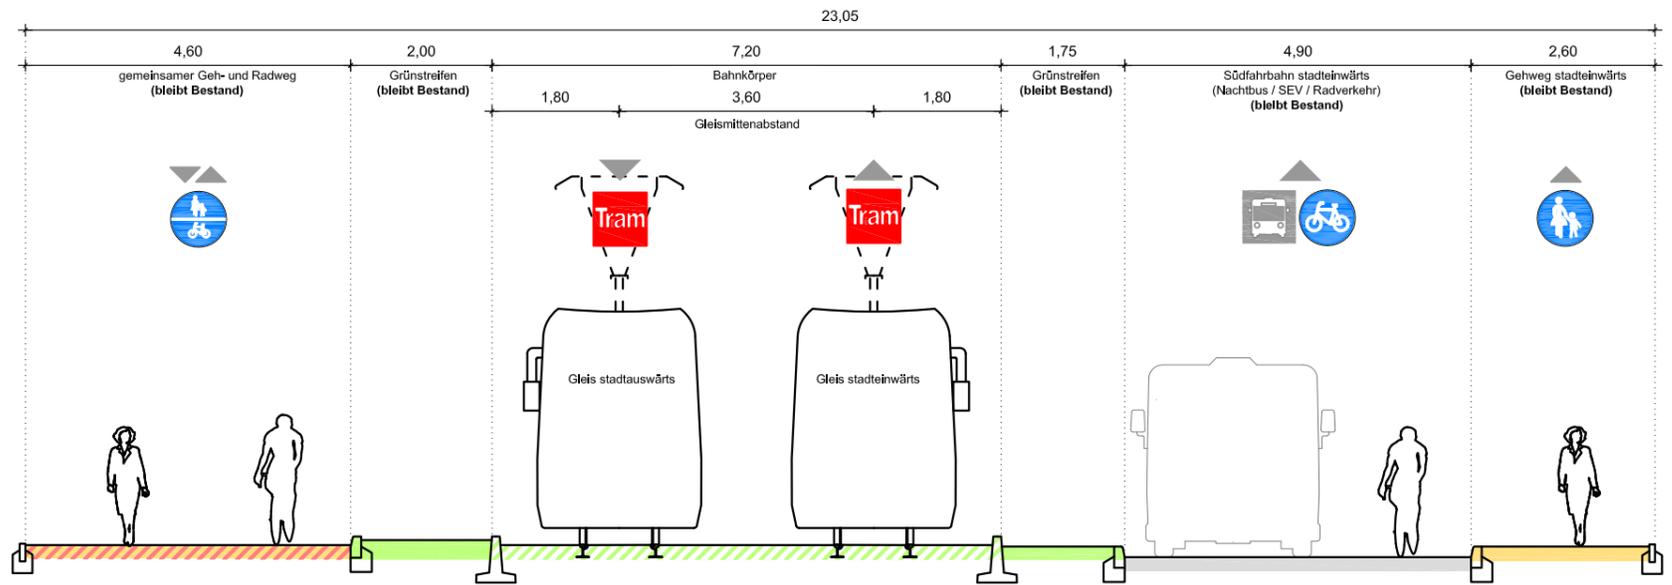

Variante 1

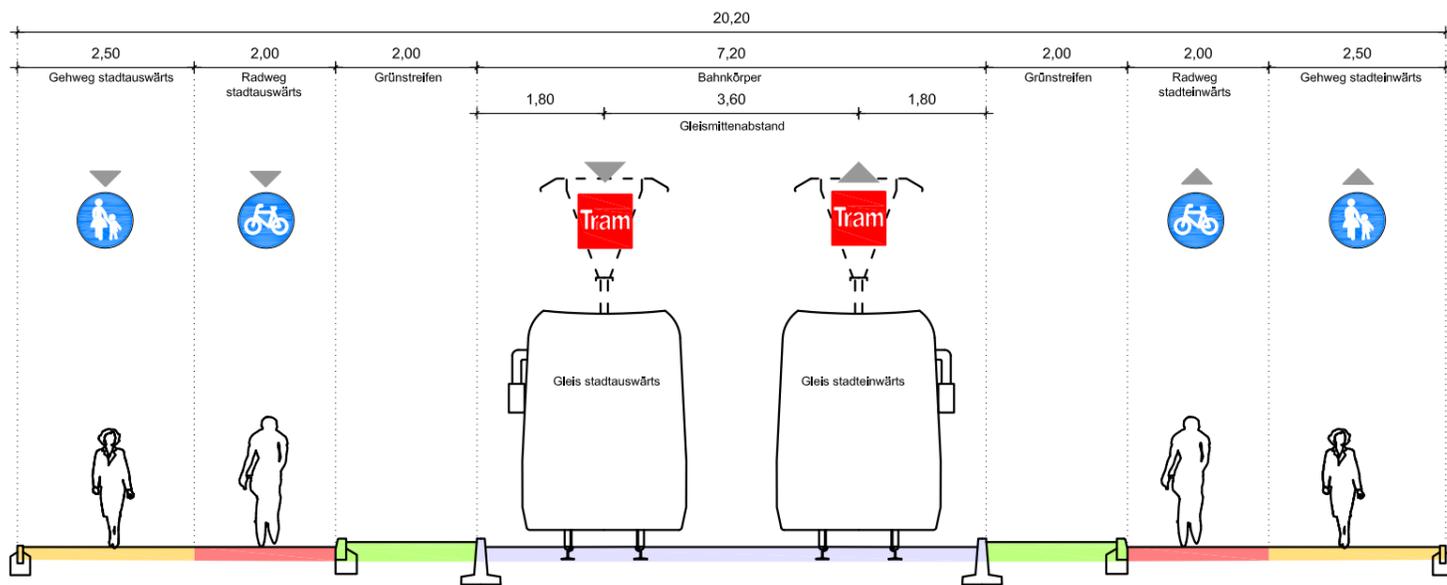


Variante 2

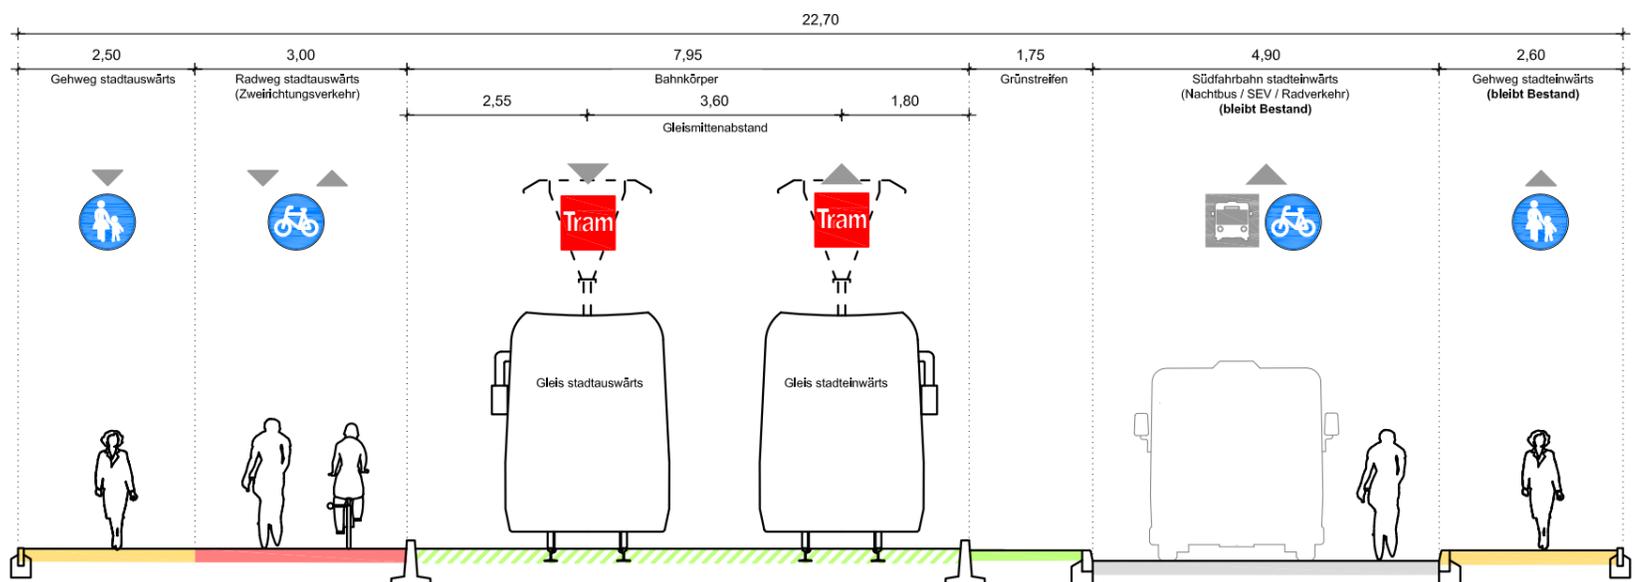


# Anlage 12 - Systemquerschnitte Varianten nach Teilabschnitten - Querschnitt 2


Variante 0+

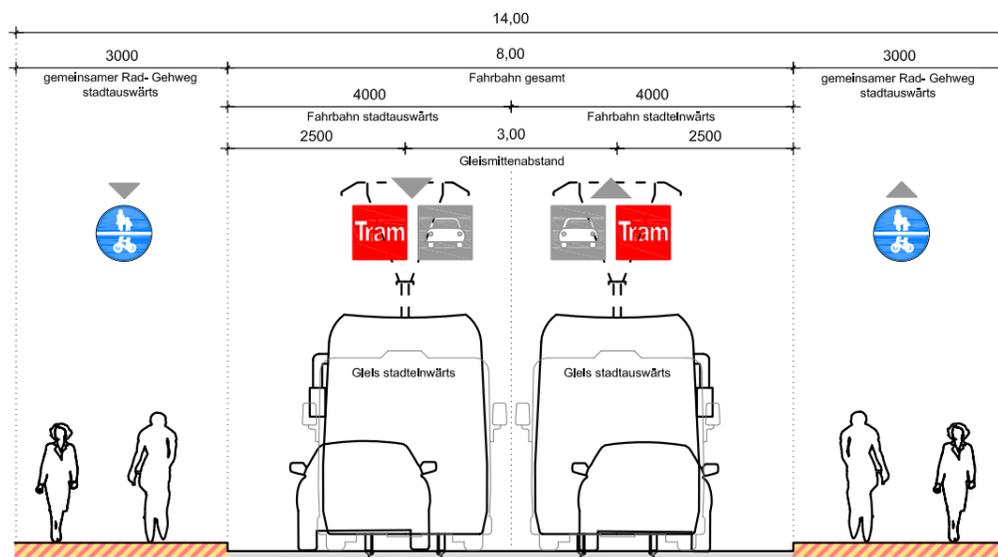

Variante 1

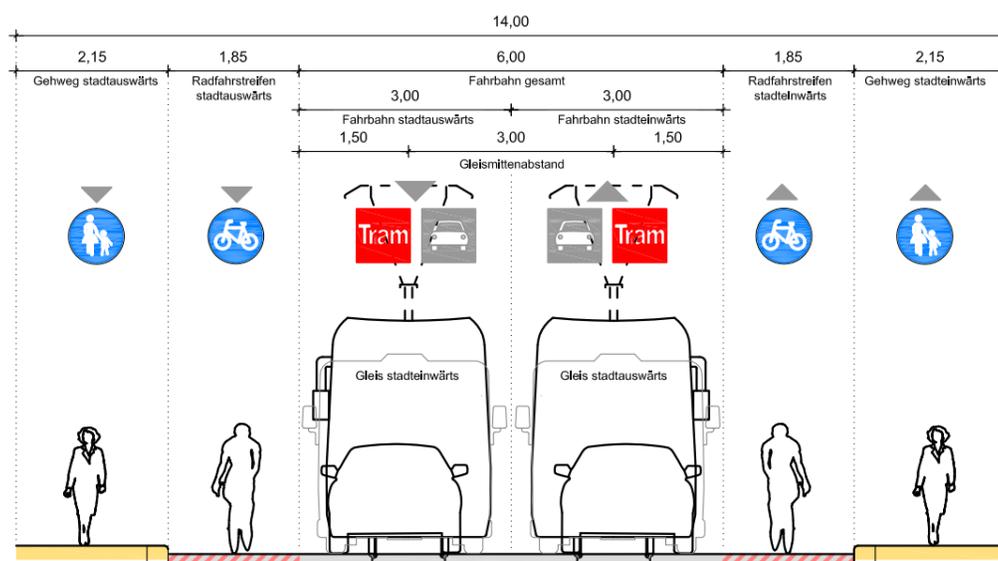


Variante 2

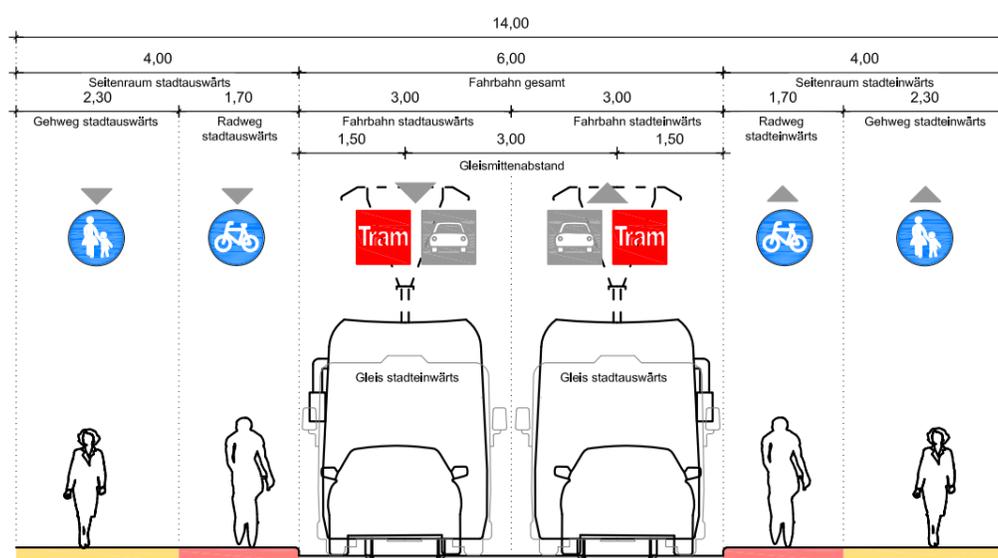


# Anlage 12 - Systemquerschnitte Varianten nach Teilabschnitten - Querschnitt 3


## Variante 0+

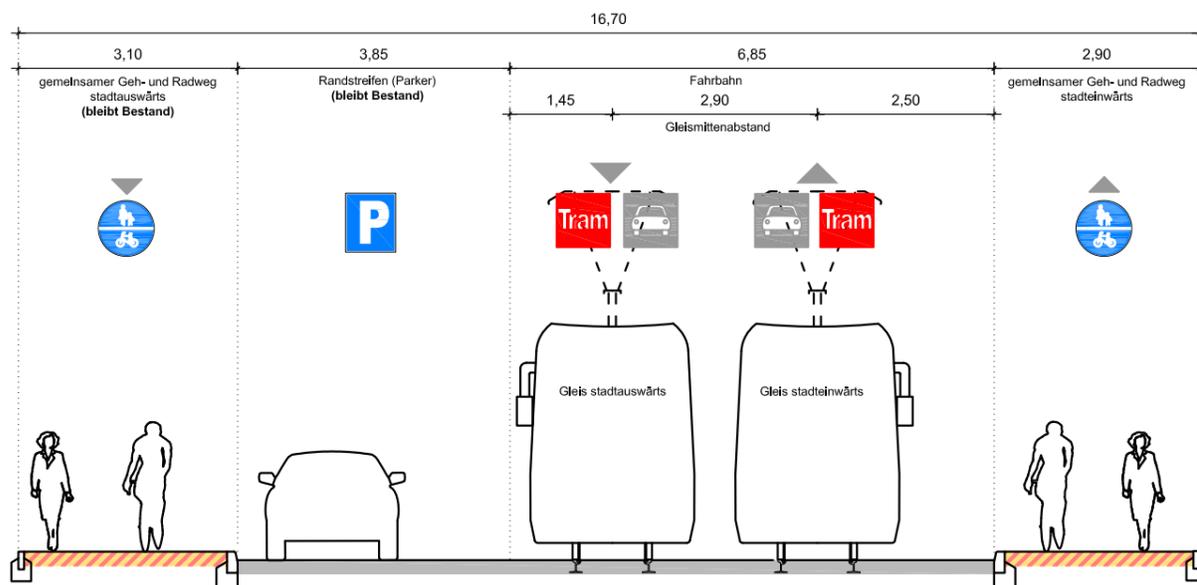

## Variante 1

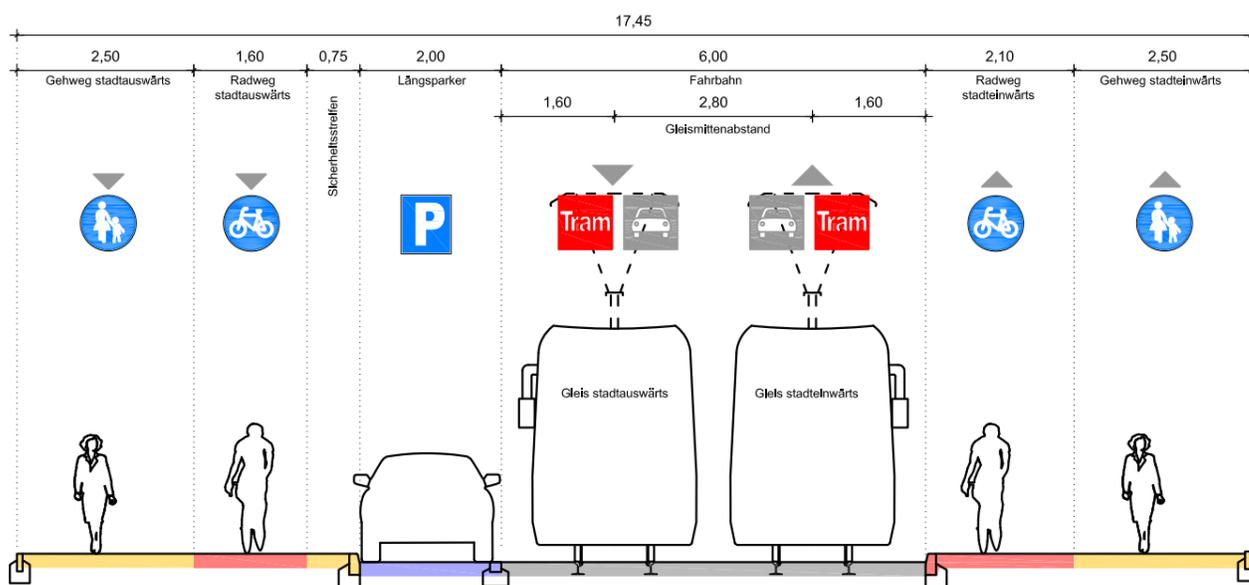


## Variante 2

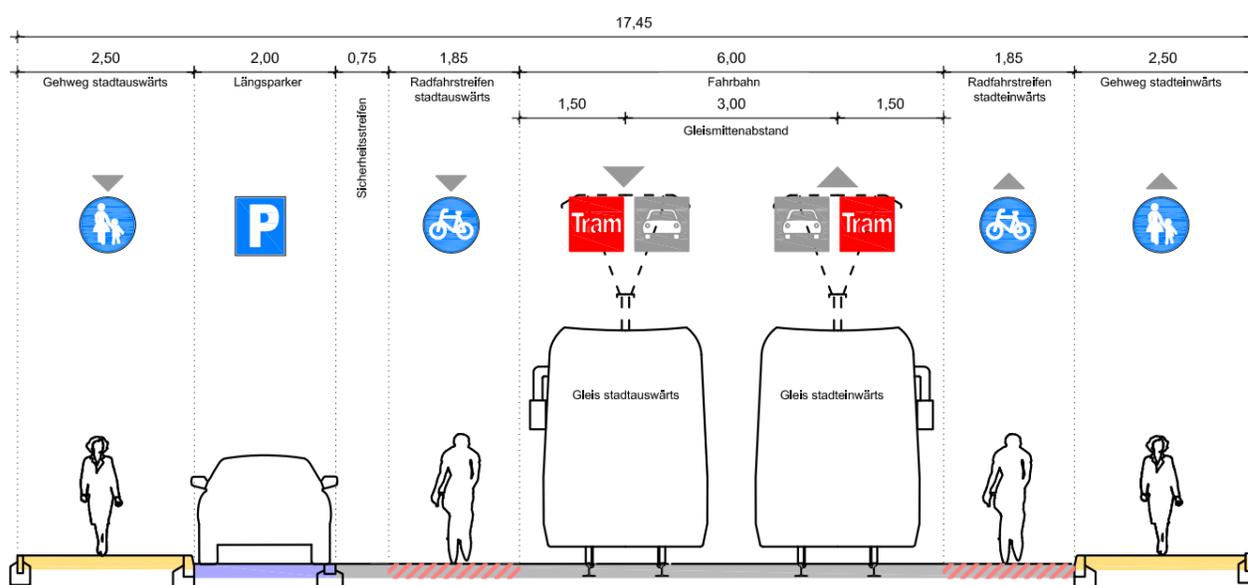


# Anlage 12 - Systemquerschnitte Varianten nach Teilabschnitten - Querschnitt 4

## Variante 0+

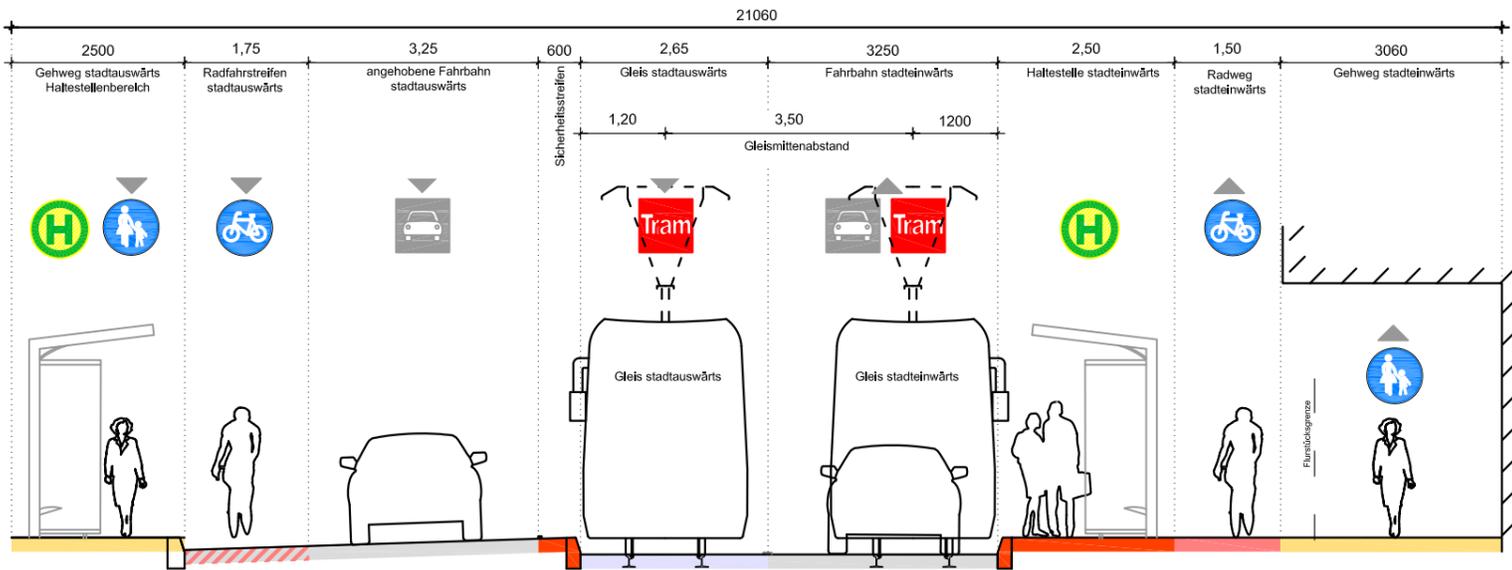

## Variante 1

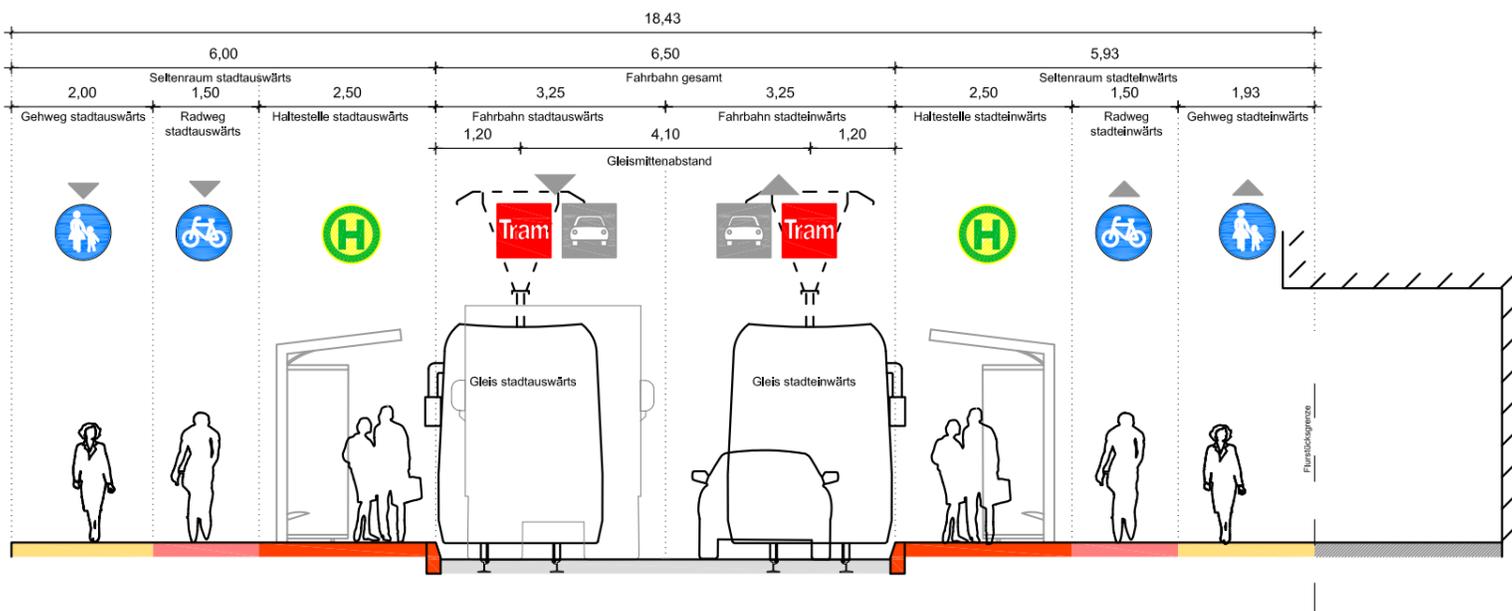

## Variante 2

