


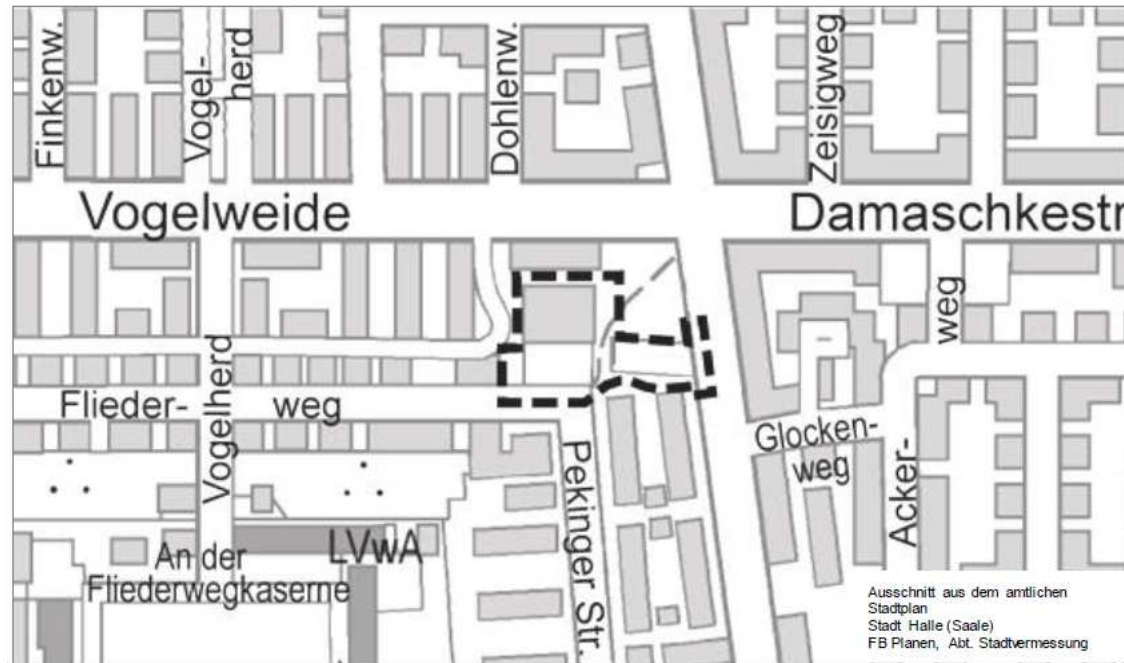

STADT HALLE (SAALE)

Entwurf zum

Vorhabenbezogenen Bebauungsplan Nr. 154

„Einkaufszentrum Vogelweide“



Ist-Situation

- Eigentum der EDEKA
- Nutzfläche: 1.813 m²
- Verkaufsfläche: 1.043 m²
- Stellplätze: 45 Stk.


Soll-Situation




- Eigentum der EDEKA
- Nutzfläche: 2.081 m²
- Verkaufsfläche: 1.453 m²
- Bäcker/Café: 52 m²
- Stellplätze: 60 Stk.
- Erwerb von Teilflächen städtischer Grundstücke




1. PLANZEICHENERKLÄRUNG

-  Grenze des räumlichen Geltungsbereiches des vorhabenbezogenen Bebauungsplanes
-  Grenze des Vorhabens
-  Gebäude (EDEKA)
-  private Verkehrsfläche / Stellplätze
-  private Grünfläche
-  öffentliche Verkehrsfläche
-  öffentliche Stellplätze
-  Einhausung der Lieferzone (westliche Wand und Dach)
-  Baugrenze
-  Ein- und Ausfahrtsbereich
-  Leitungen unterirdisch
-  Stellplatz Recyclingcontainer
-  Werbeaufsteller Edeka
-  Baum, zu pflanzen
-  Baum, zu fällen

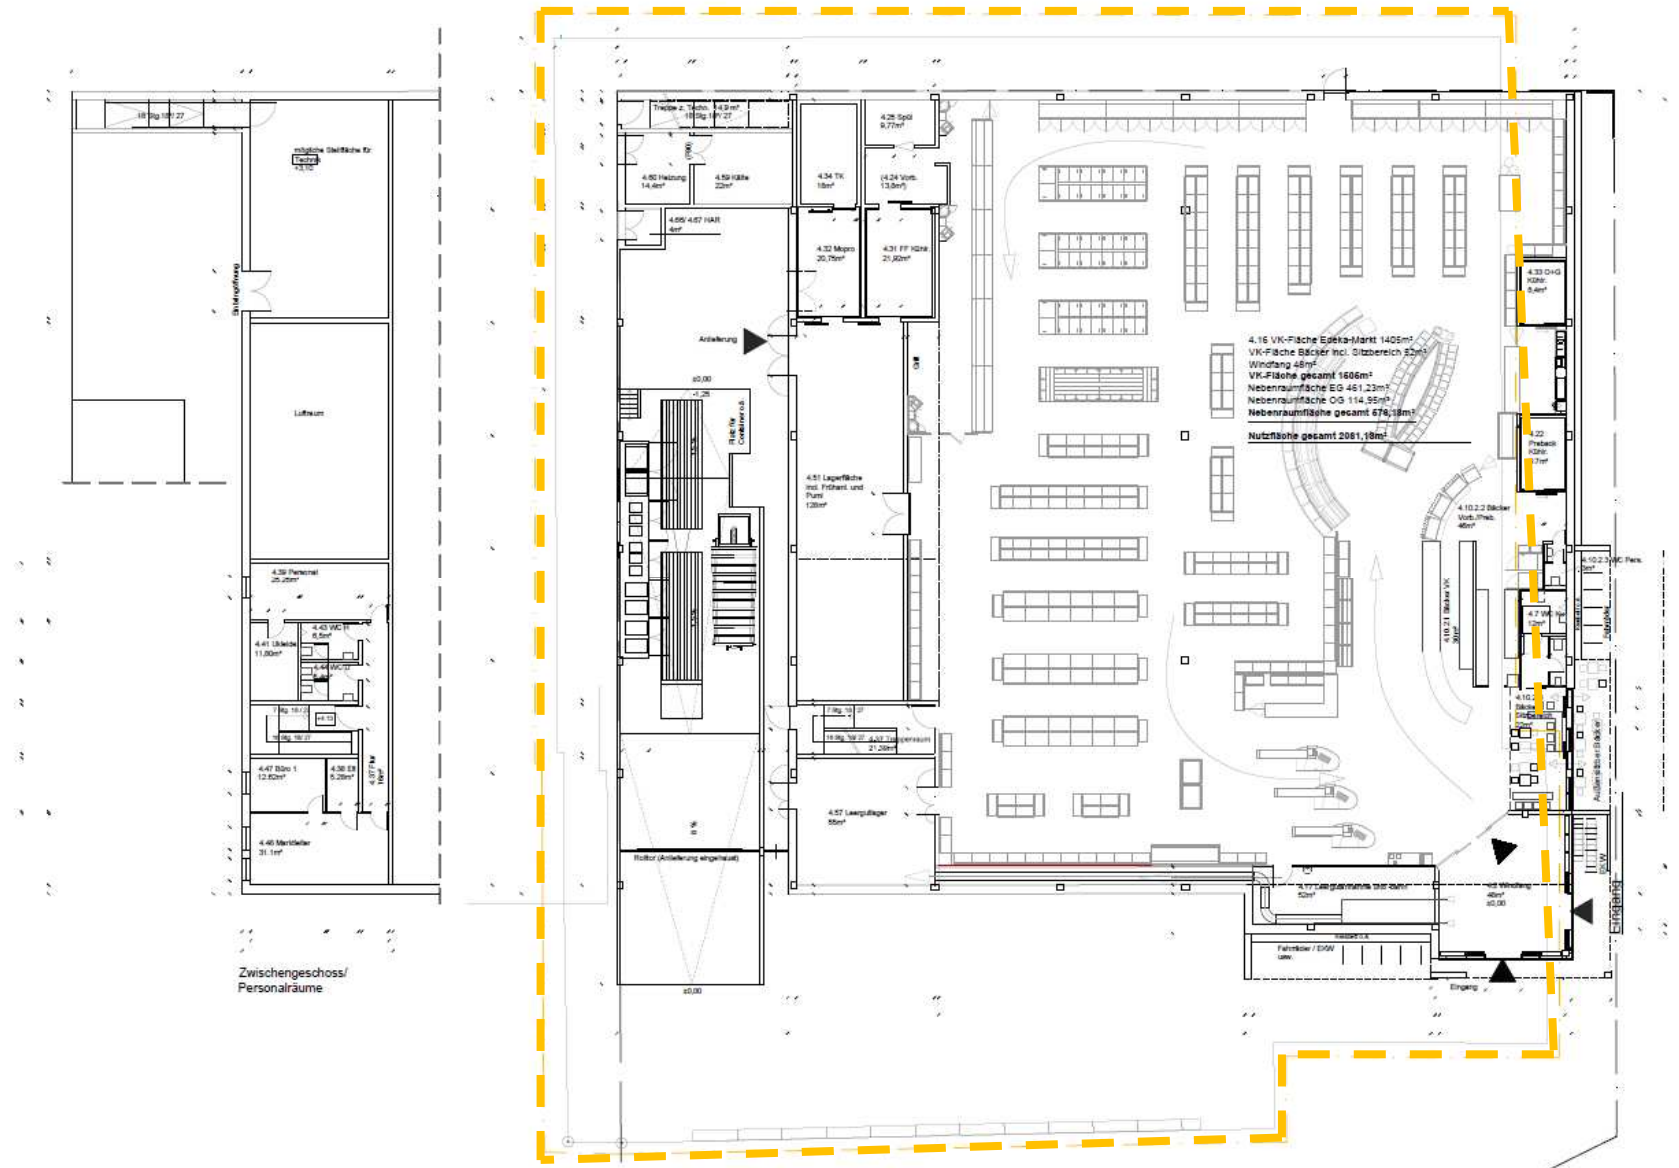

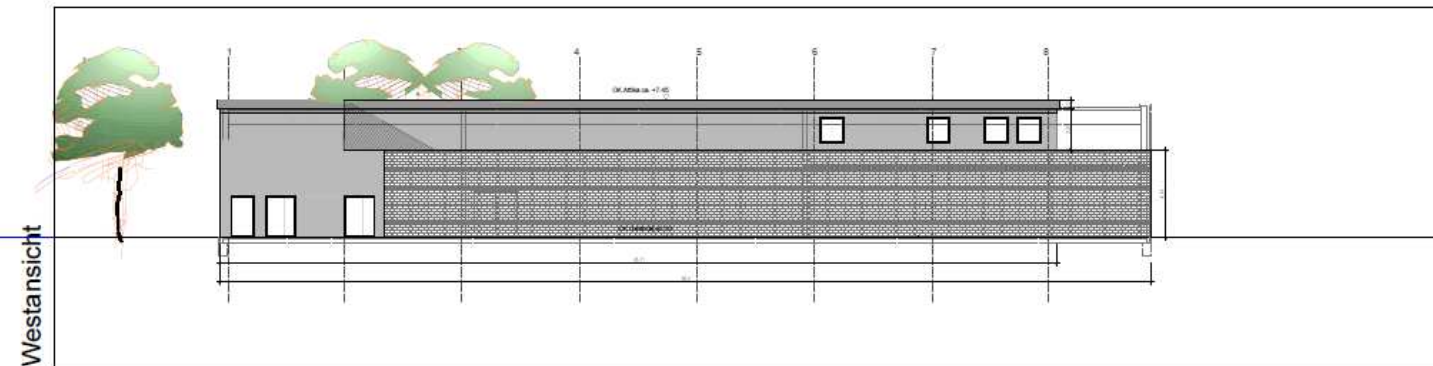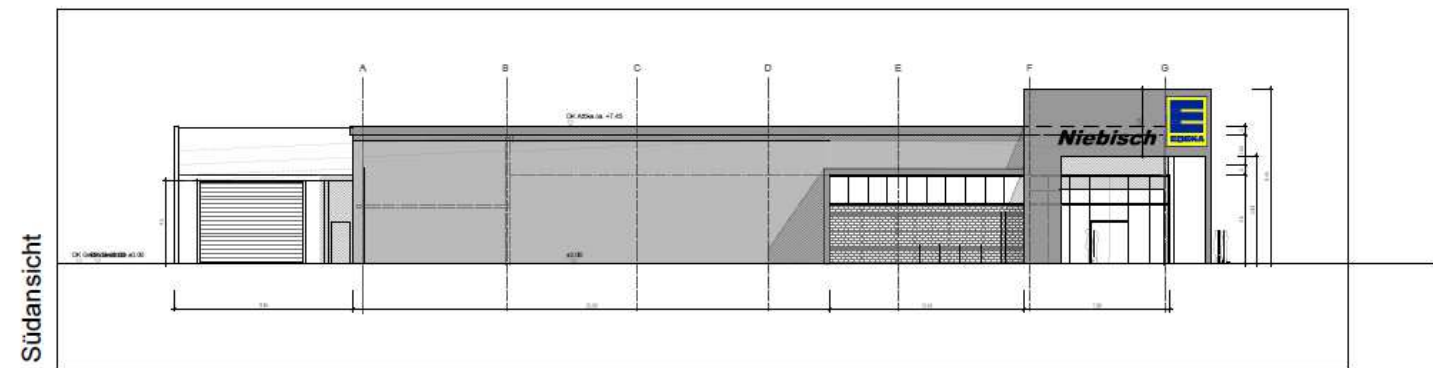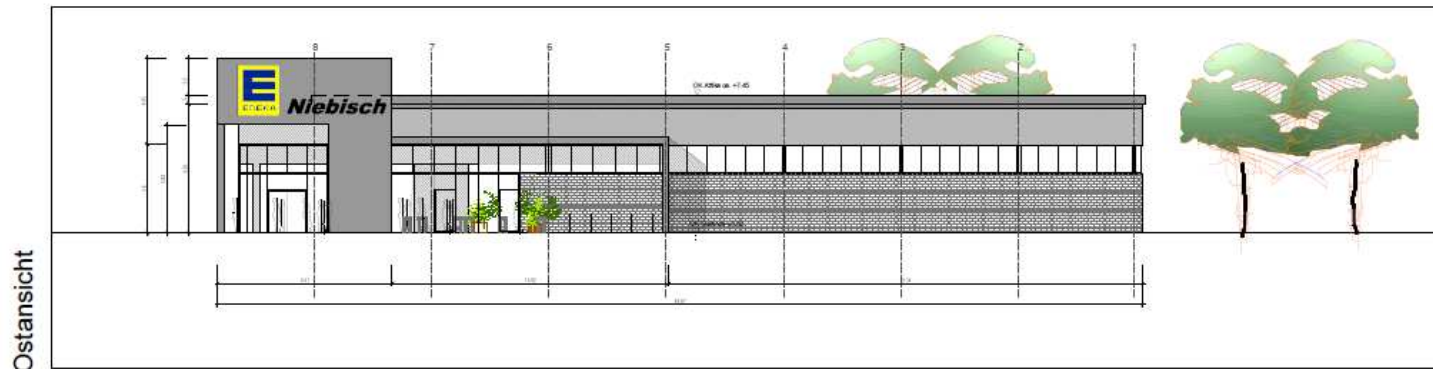

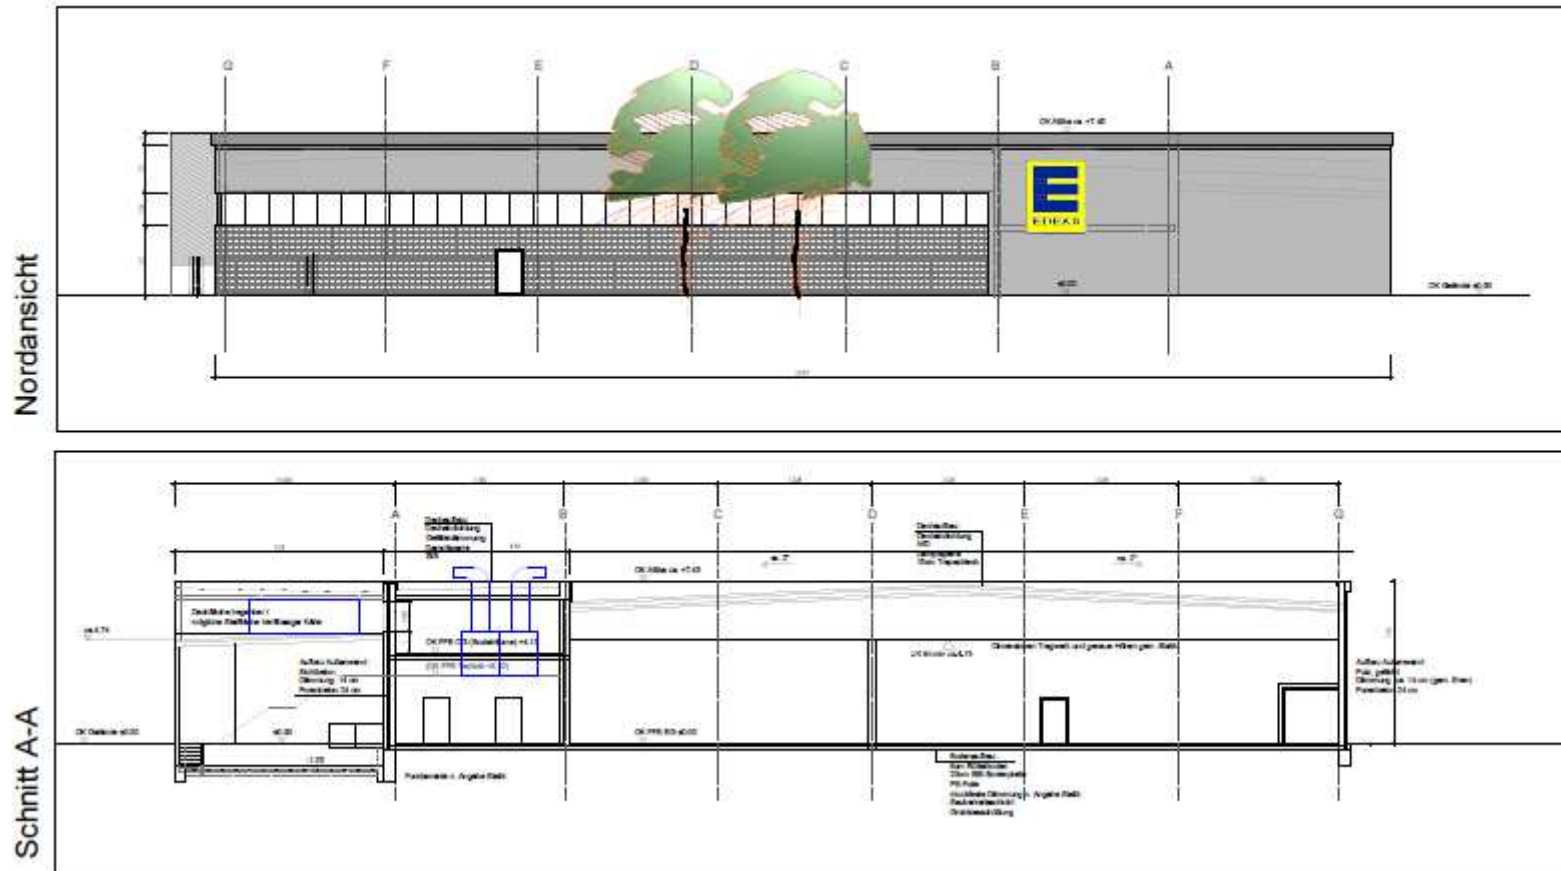

Vielen Dank für Ihre Aufmerksamkeit.

Wir ♥ Lebensmittel.

