Anlage 1 - Freianlagen - Übersichtsplan

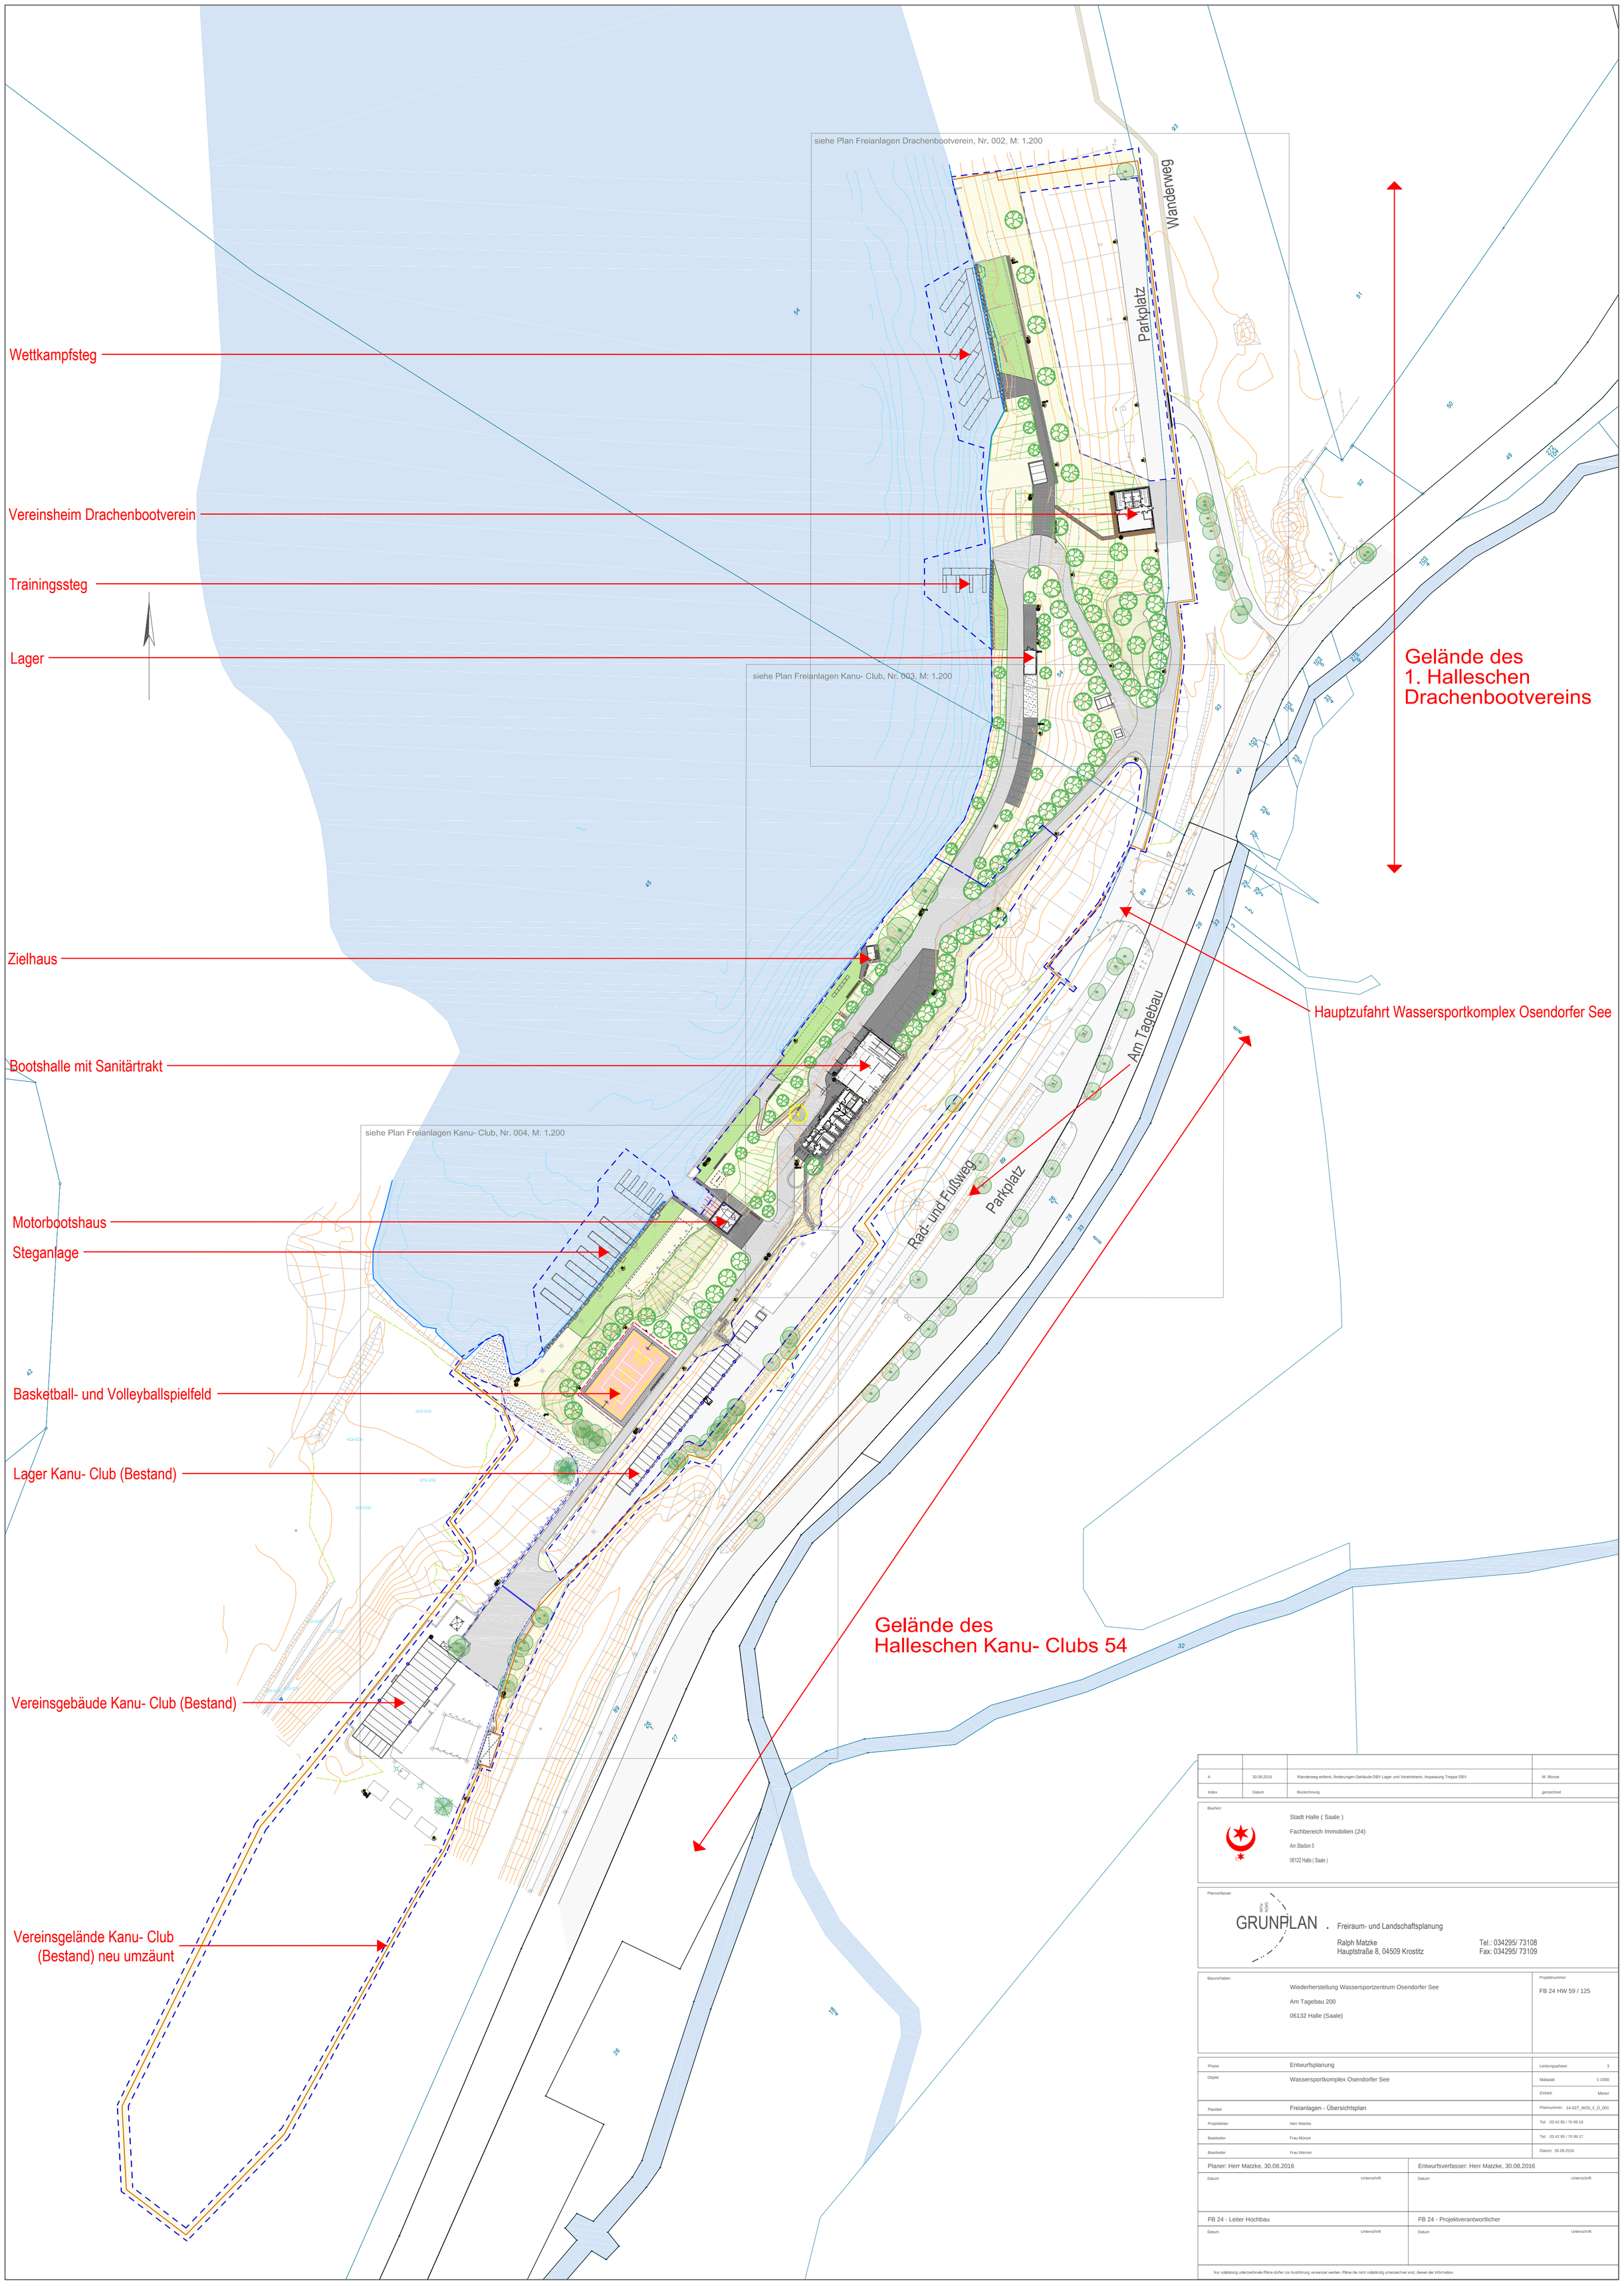

Index	Datum	Bezeichnung	gezeichnet
A	30.08.2016	Wanderweg enfernt, Änderungen Gebäude DBV Lager und Vereinsheim, Anpassung Treppe DBV	M. Münze

Bauherr

Stadt Halle (Saale)
Fachbereich Immobilien (24)
Am Stadion 5
06122 Halle (Saale)

Planverfasser

GRUNPLAN . Freiraum- und Landschaftsplanung

Ralph Matzke
Hauptstraße 8, 04509 Krostitz
Tel.: 034295/ 73108
Fax: 034295/ 73109

Bauvorhaben	Projektnummer
Wiederherstellung Wassersportzentrum Osendorfer See Am Tagebau 200 06132 Halle (Saale)	FB 24 HW 59 / 125

Phase	Entwurfsplanung	Leistungsphase:	3
Objekt	Wassersportkomplex Osendorfer See	Maßstab	1:1000
		Einheit:	Meter
Plantitel	Freianlagen - Übersichtsplan	Plannummer:	14-027_WOS_E_Ü_001
Projektleiter	Herr Matzke	Tel:	03 42 95 / 70 99 18
Bearbeiter	Frau Münze	Tel:	03 42 95 / 70 99 17
Bearbeiter	Frau Werner	Datum:	30.08.2016

Planer: Herr Matzke, 30.08.2016	Entwurfsverfasser: Herr Matzke, 30.08.2016
Datum / Unterschrift	Datum / Unterschrift
FB 24 - Leiter Hochbau	FB 24 - Projektverantwortlicher
Datum / Unterschrift	Datum / Unterschrift

Nur vollständig unterzeichnete Pläne dürfen zur Ausführung verwendet werden. Pläne die nicht vollständig unterzeichnet sind, dienen der Information.