



# Anlage 5 - Bootshalle mit Sanitärtrakt Hallescher Kanu-Club 54 e. V.


Grundriss Bootshalle M 1: 100

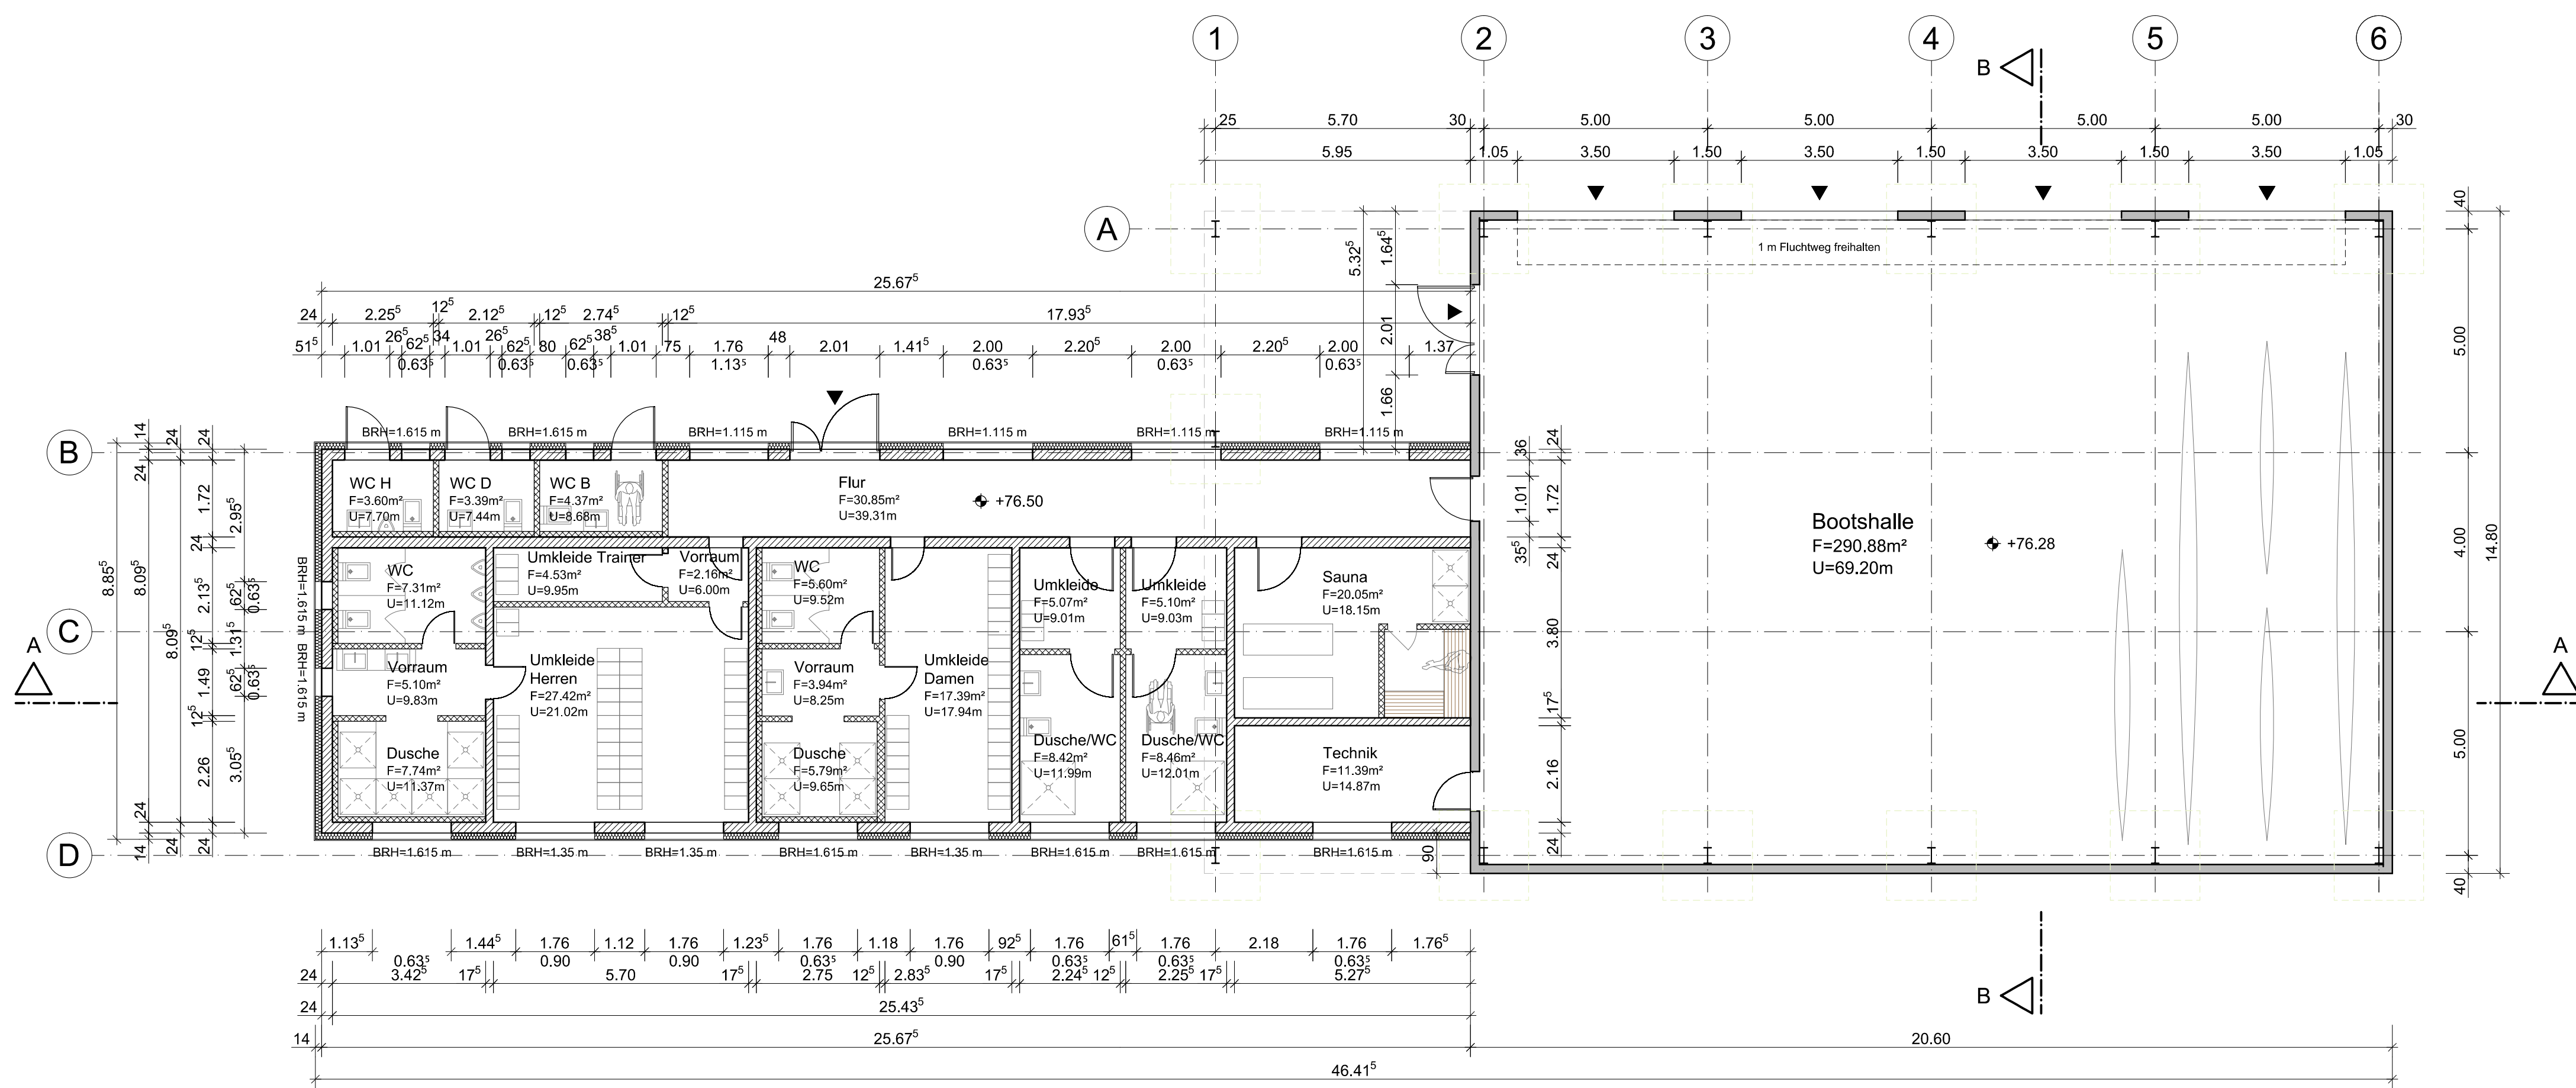

Schnitt A - A

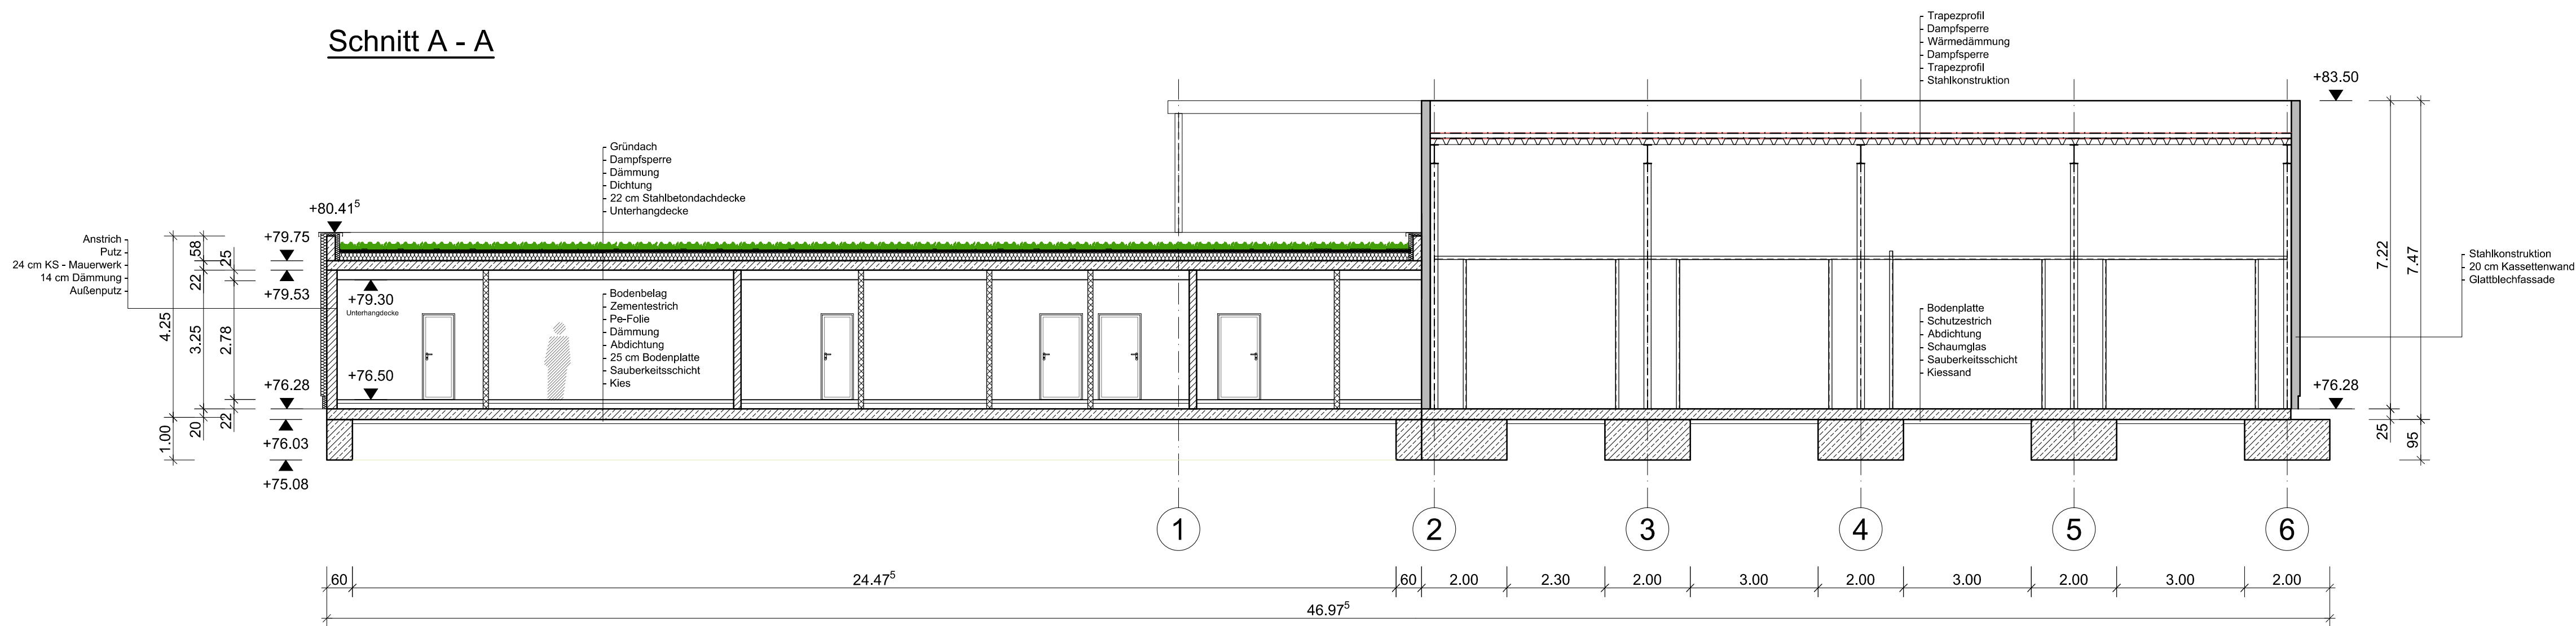

Schnitt B - B

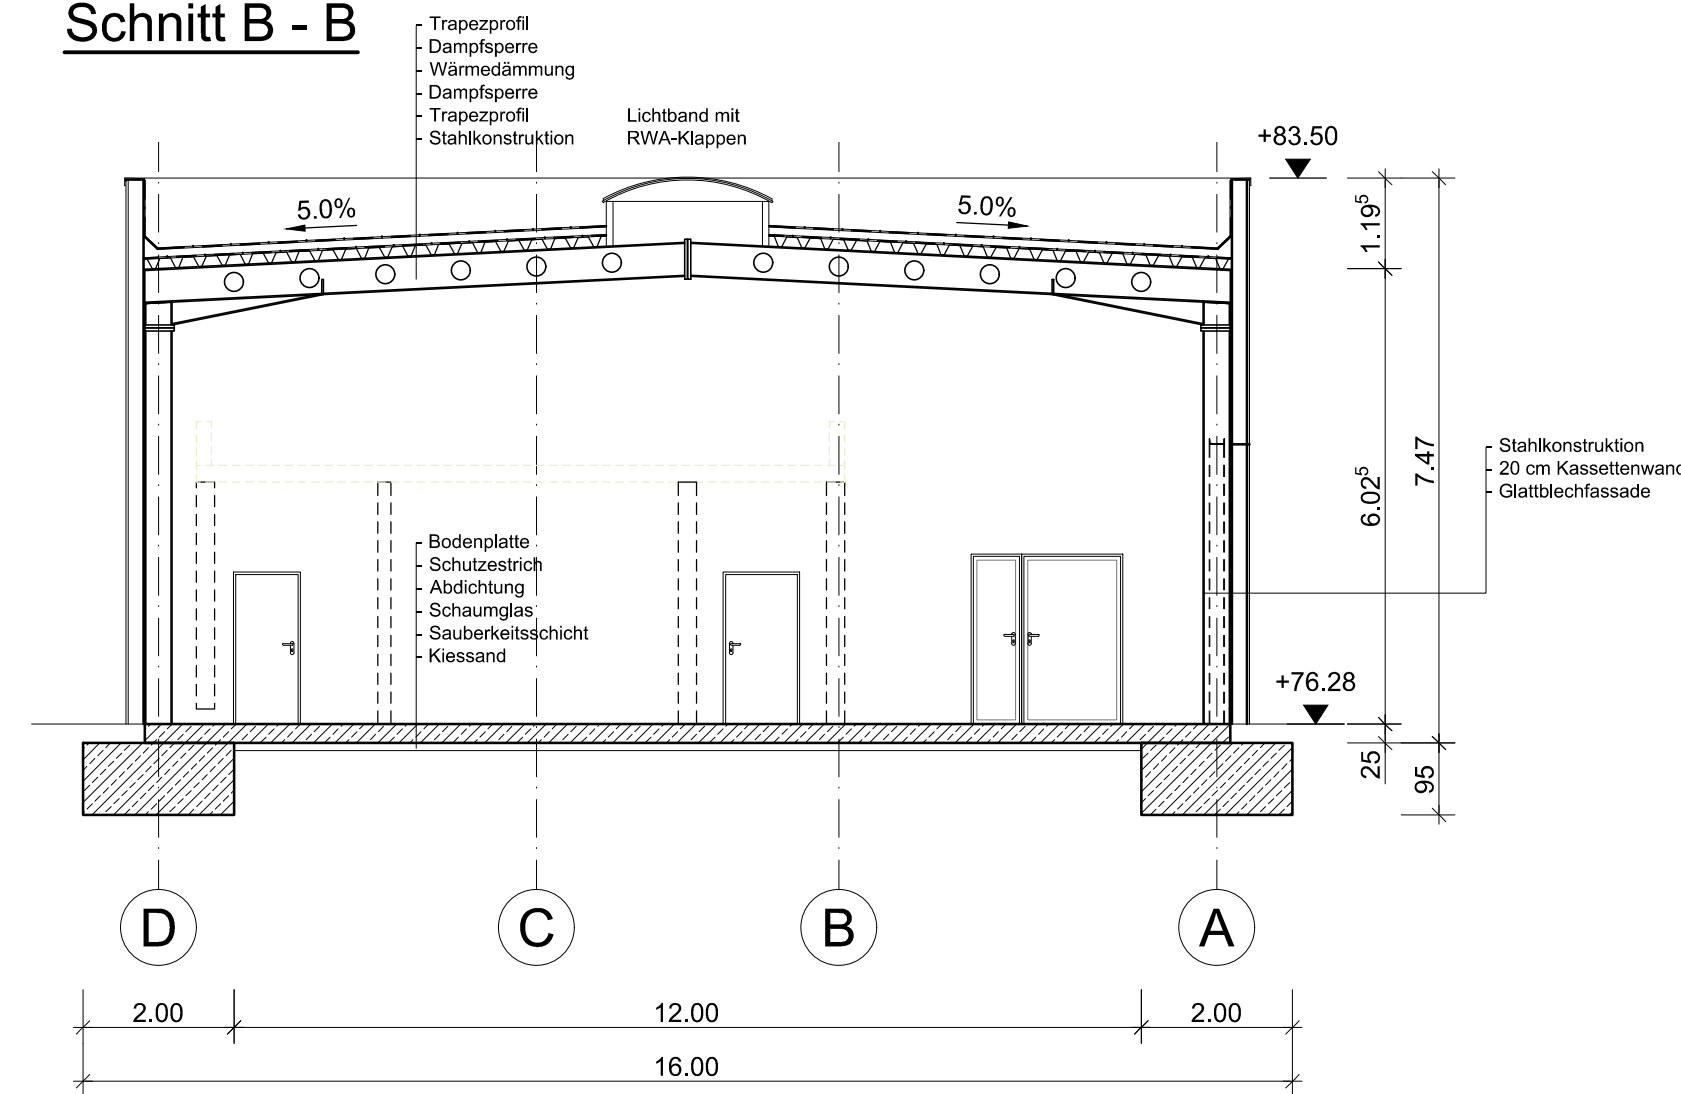

Legende:

- Stahlbeton
- Trockenbau
- Mauerwerk



OKFF ±0.00 = +76.50 m ü. NHN

Stadthalle (Scale)

Fachbereich Immobilien (24)

Am Stadion 5

06122 Halle (Scale)



06114 Halle/Saale

Tel. 034521196-0

Fax 034521196-30

E-mail: info@heuer-tonne.com

HEUER TONNE  
Bauplanungsbüro


















