Anlage 8: 3. Obergeschoss

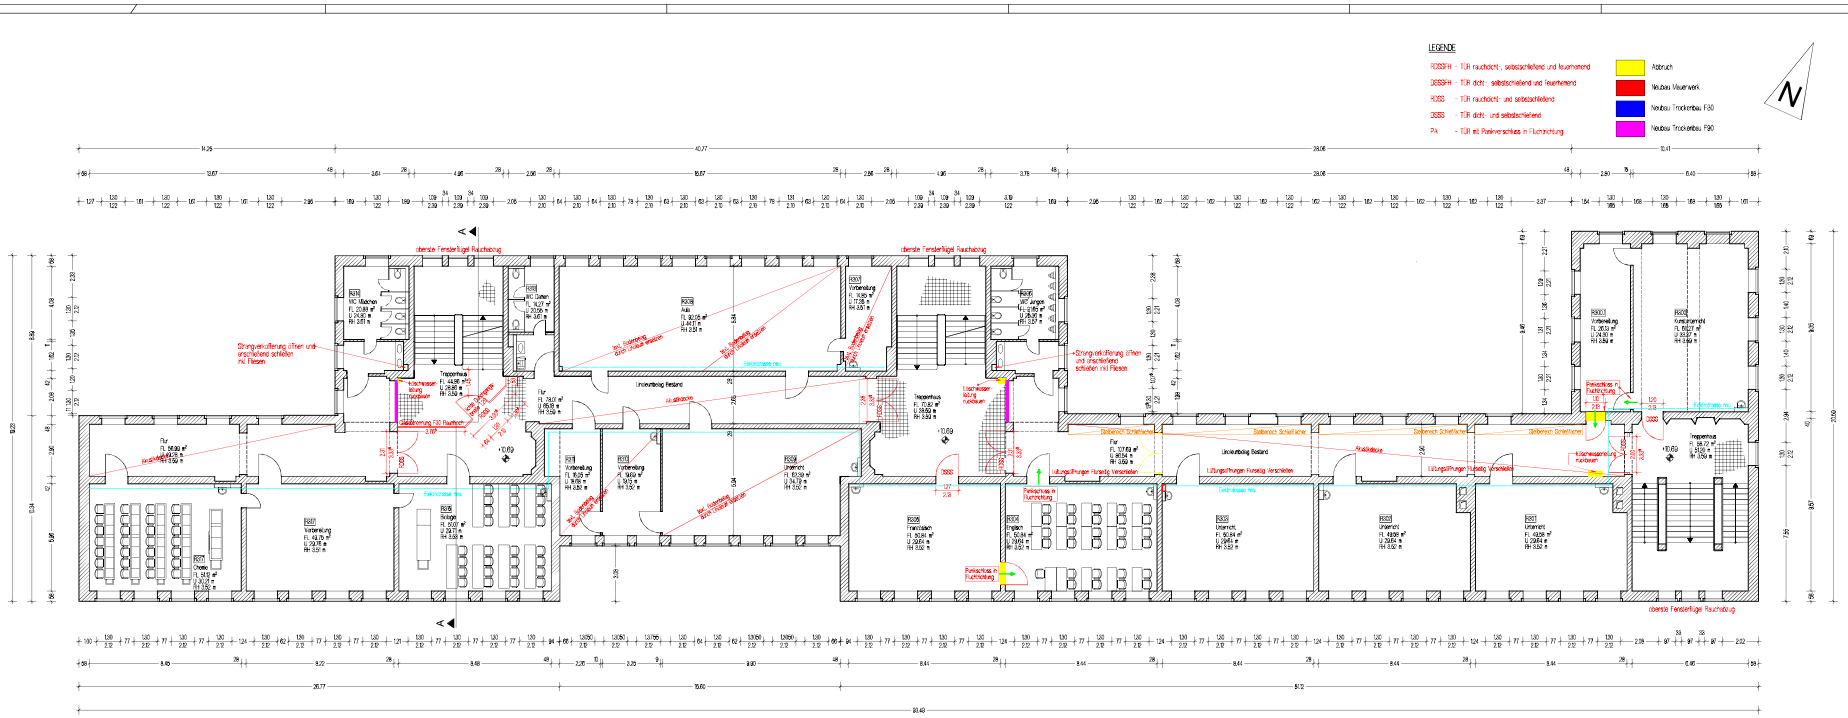

| | | |