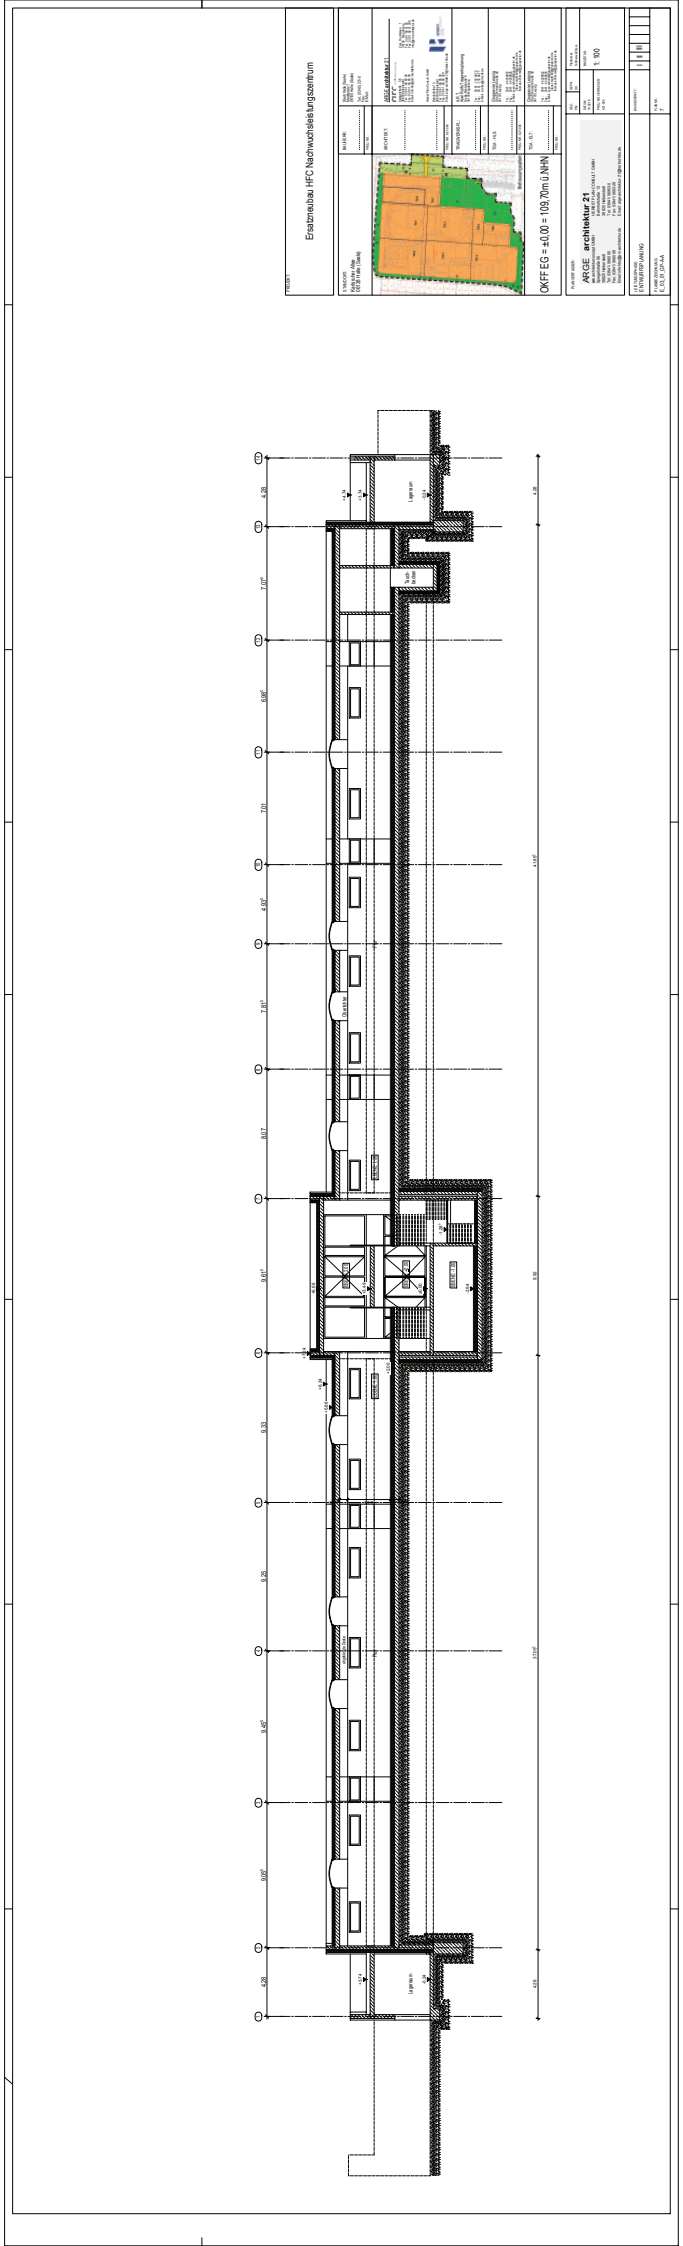Anlage 06: Schnitt E_03_01_GP-A-A