



Zeichenerklärung

Planung

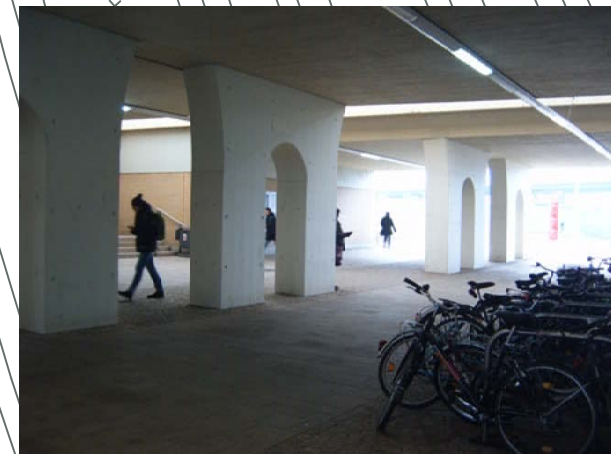

Regelstationierung
Gleisrand
Schiene
Gleisachse
Bahnsteigkante
Wartefläche

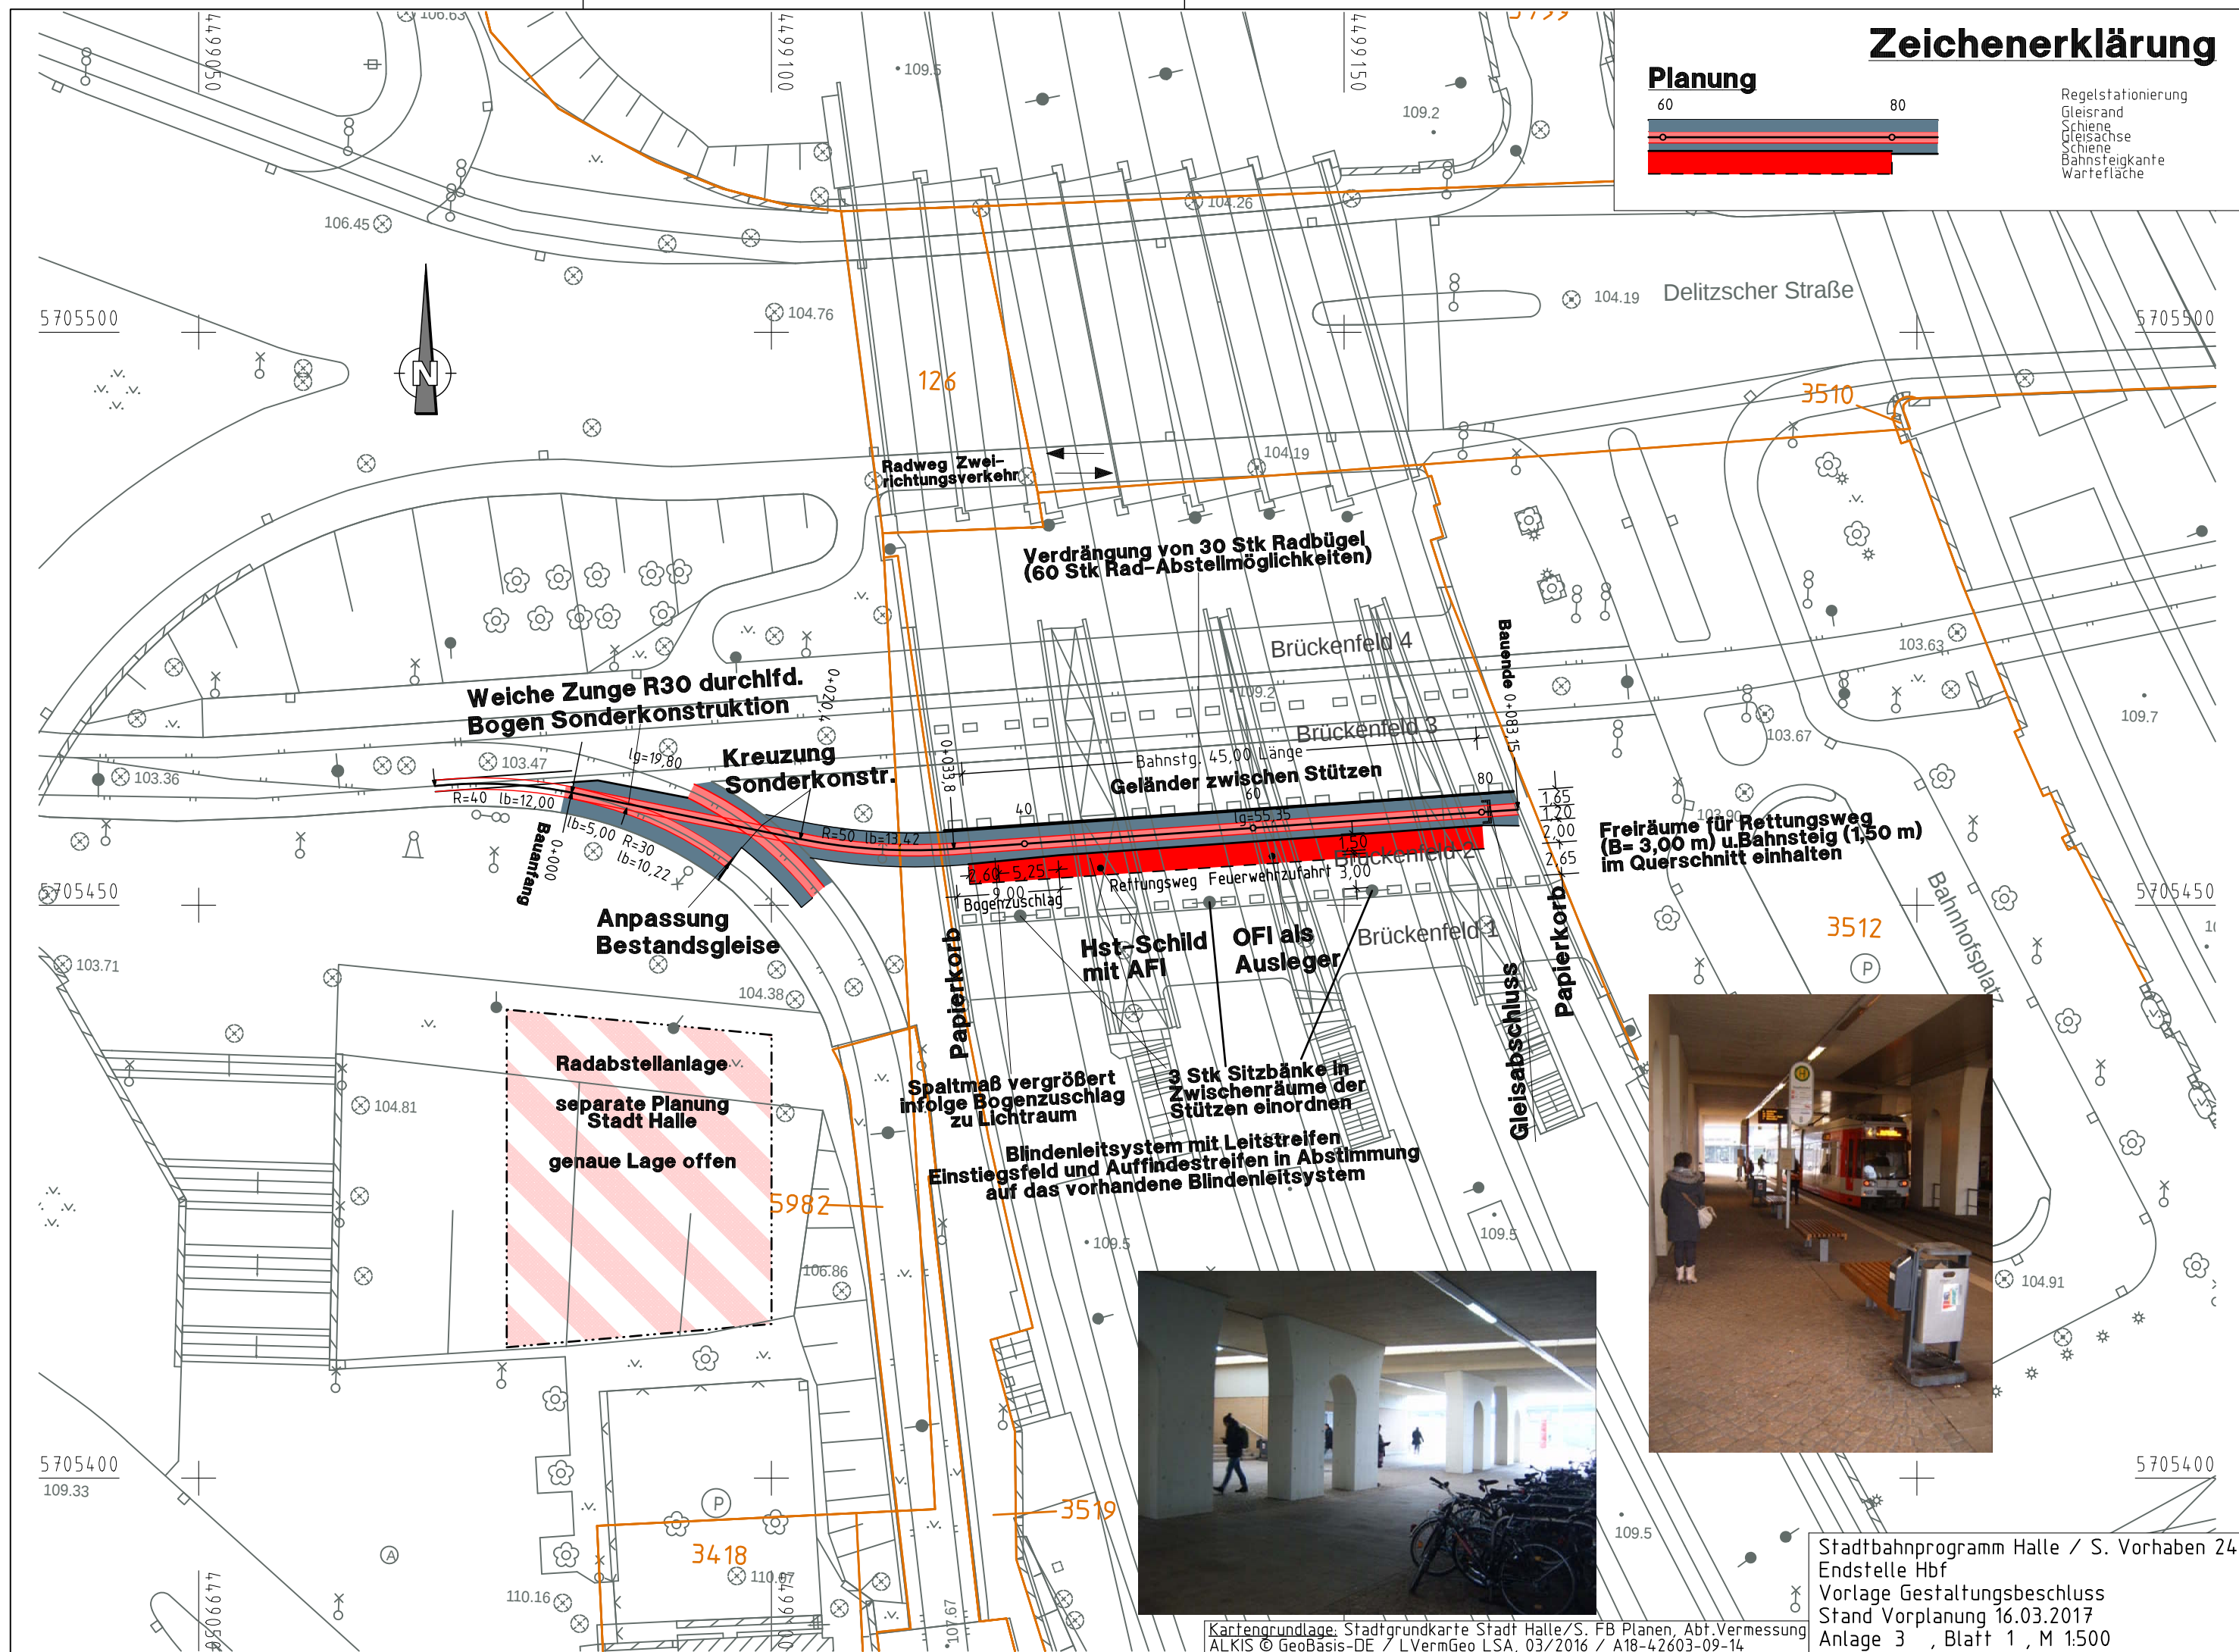

Stadtbahnprogramm Halle / S. Vorhaben 24
Endstelle Hbf
Vorlage Gestaltungsbeschluss
Stand Vorplanung 16.03.2017
Anlage 3 , Blatt 1 , M 1:500

Kartengrundlage: Stadtgrundkarte Stadt Halle/S. FB Planen, Abt. Vermessung
ALKIS © GeoBasis-DE / LVermGeo LSA, 03/2016 / A18-42603-09-14