


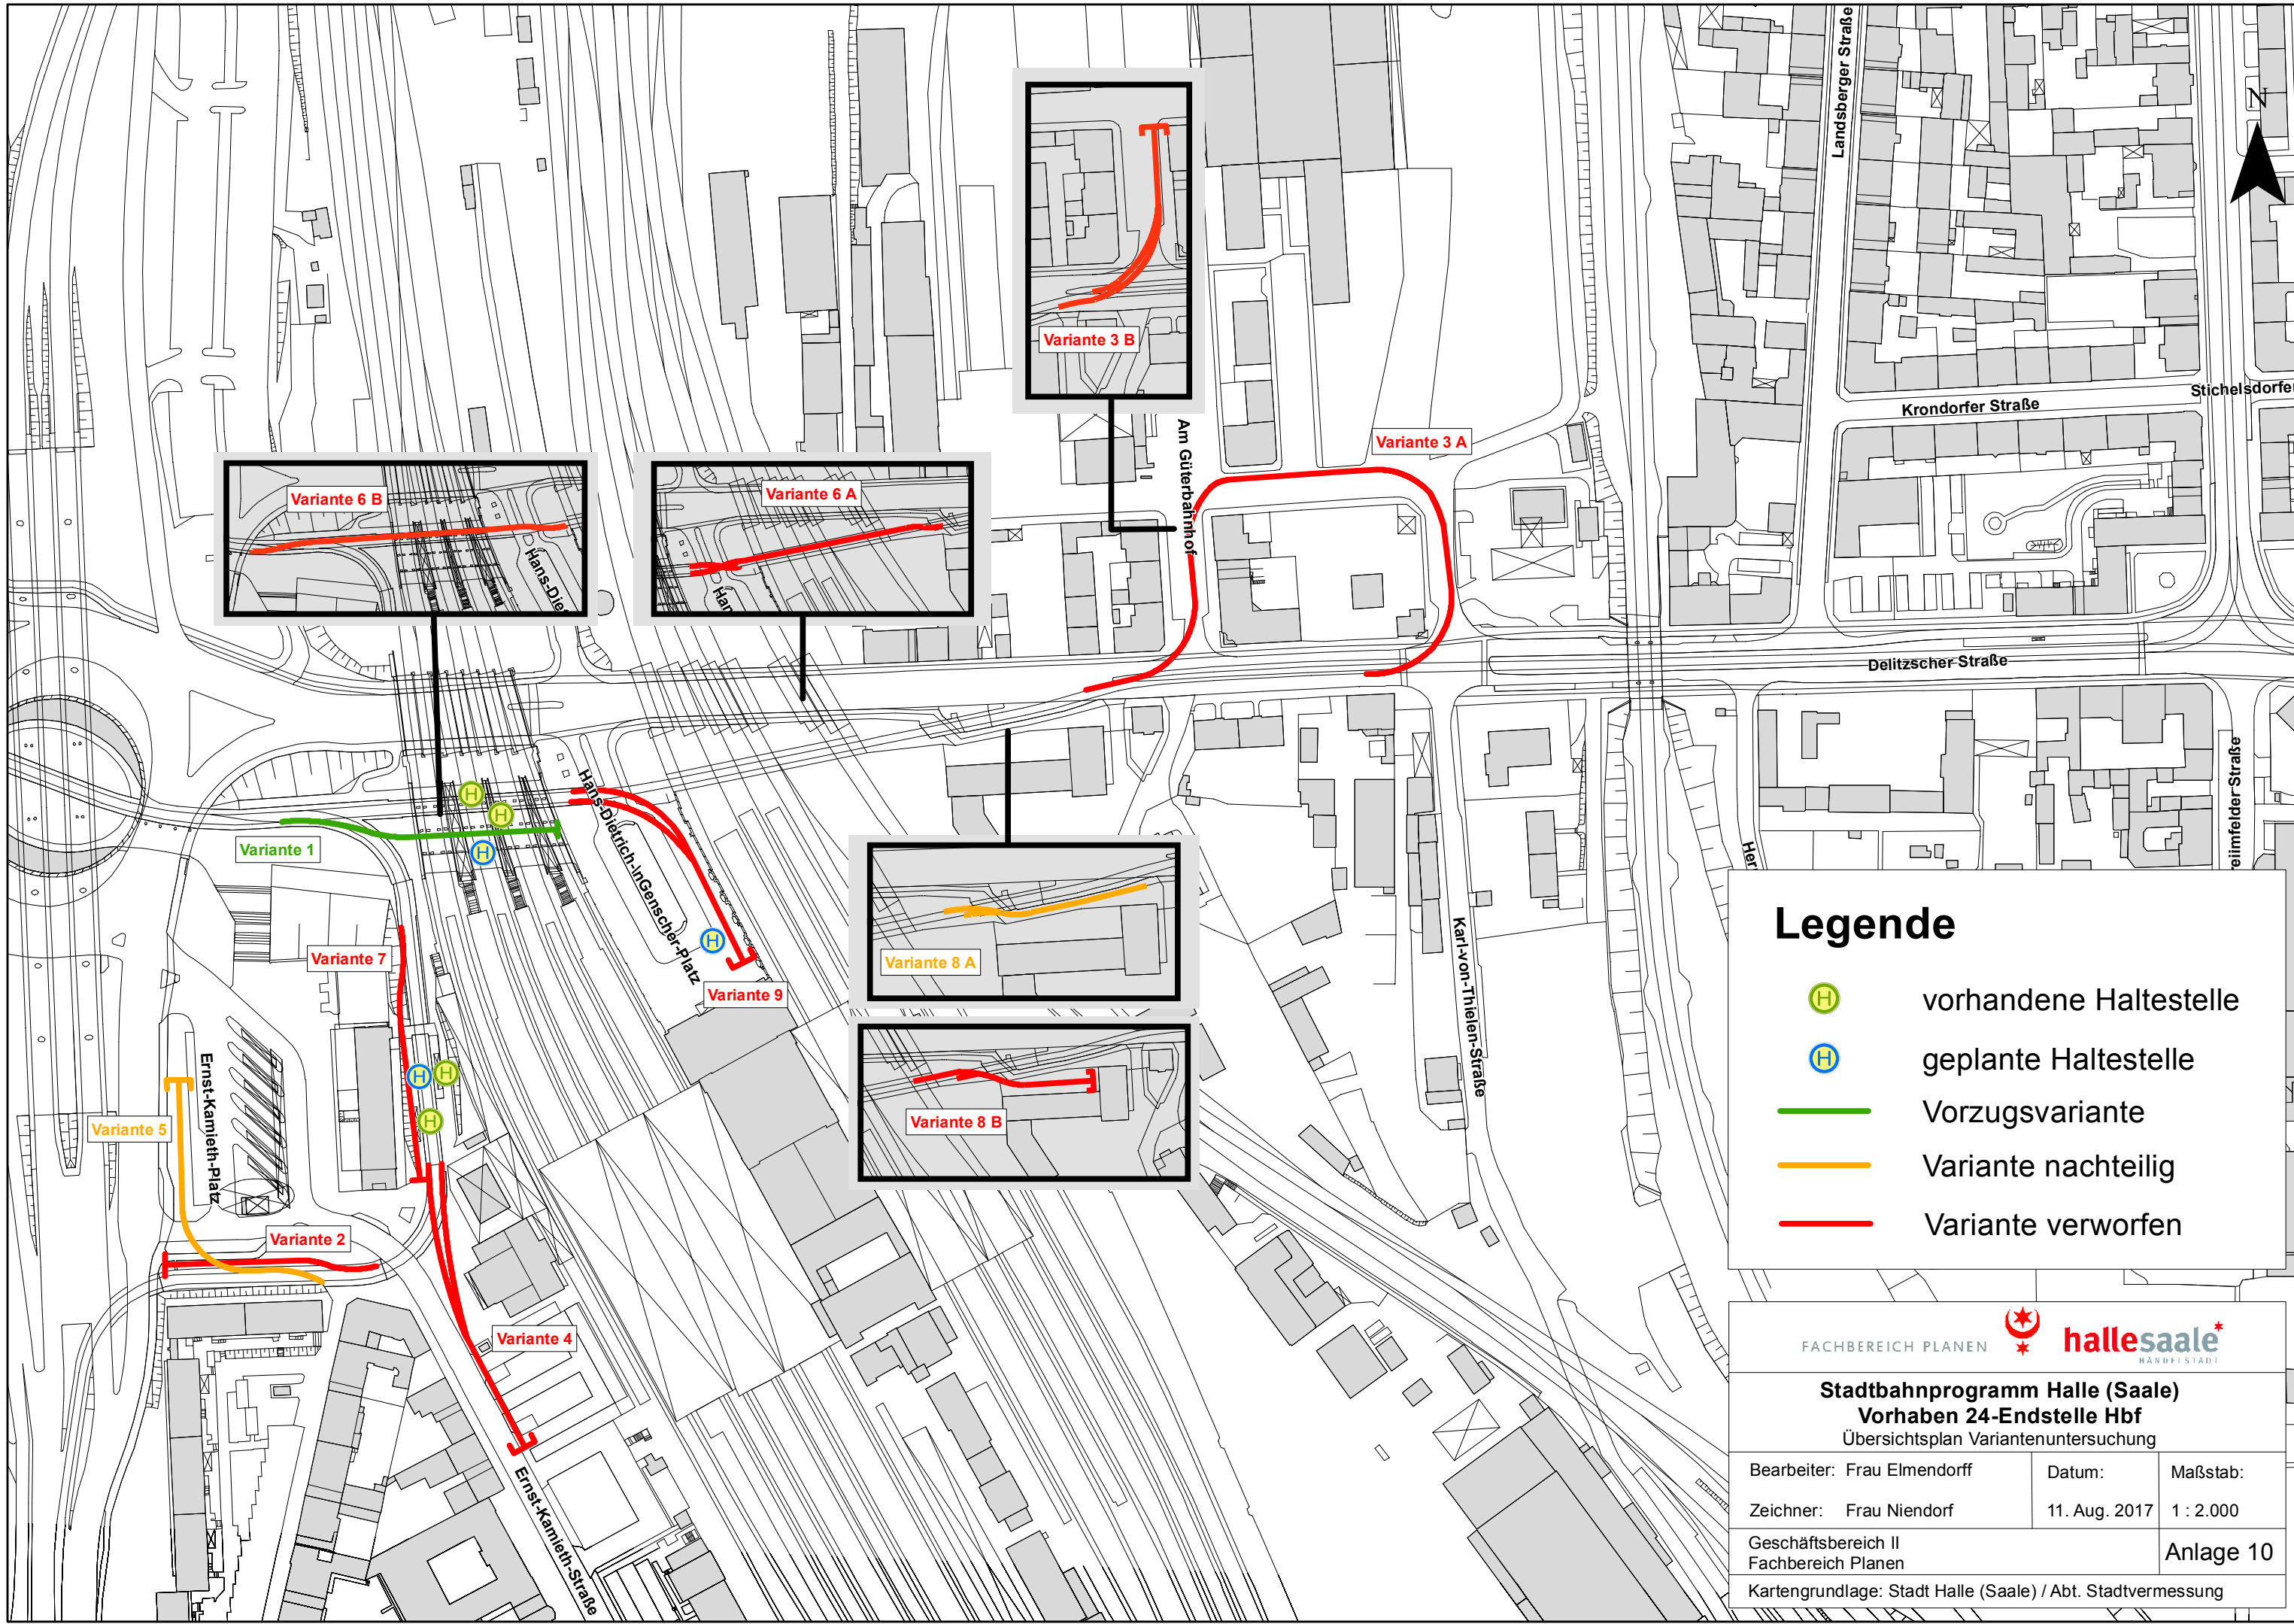

Legende

-  vorhandene Haltestelle
-  geplante Haltestelle
-  Vorzugsvariante
-  Variante nachteilig
-  Variante verworfen

FACHBEREICH PLANEN

Stadtbahnprogramm Halle (Saale)
Vorhaben 24-Endstelle Hbf
Übersichtsplan Variantenuntersuchung

Bearbeiter: Frau Elmendorff	Datum:	Maßstab:
Zeichner: Frau Niendorf	11. Aug. 2017	1 : 2.000
Geschäftsbereich II Fachbereich Planen		Anlage 10
Kartengrundlage: Stadt Halle (Saale) / Abt. Stadtvermessung		