


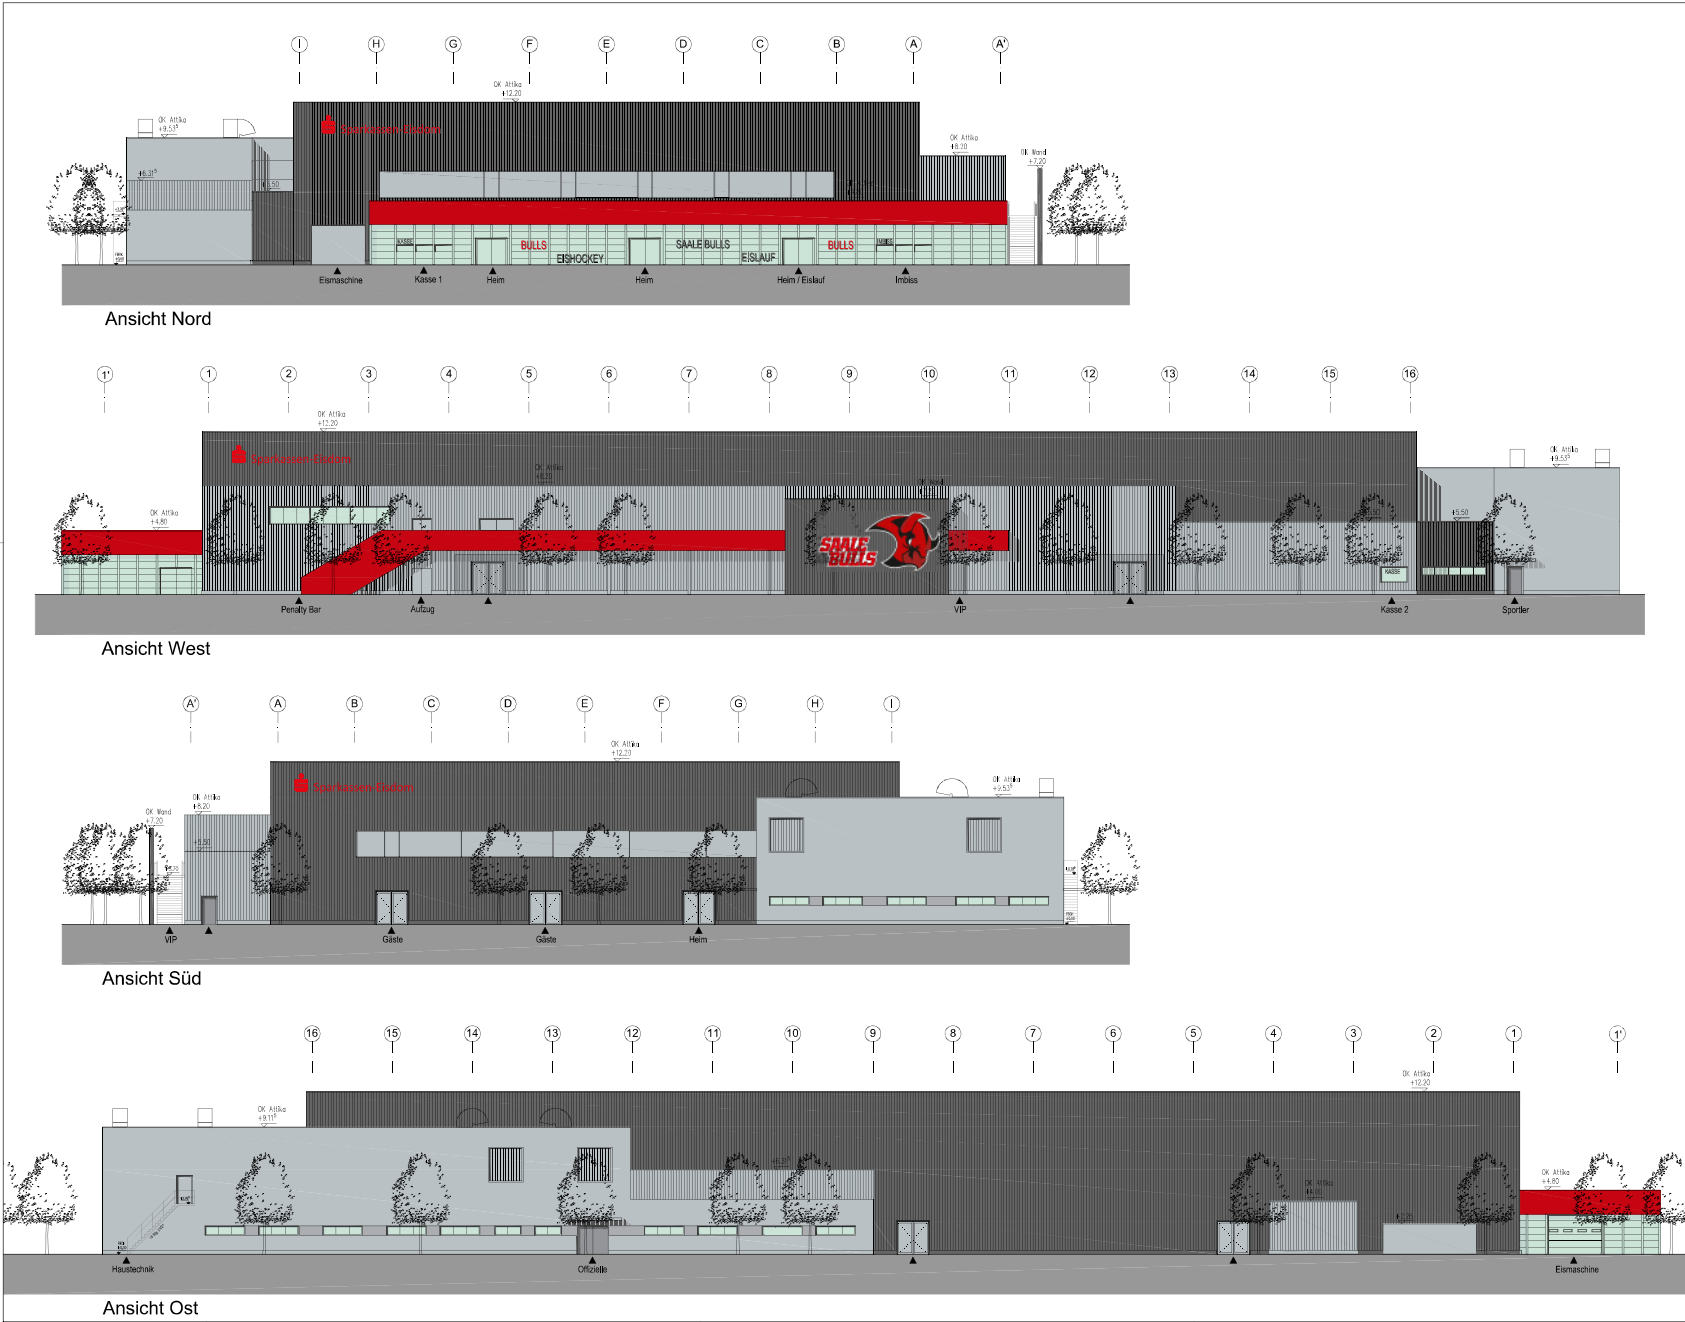

± 0,00 = 76,50 m ü. NHN (OK FFB EG Asphalt)

Projekt
Ersatzneubau Eissporthalle




Architekten: architektur + concept
Hoffmann + Seidel
Architekten + Landschaftsarchitekten


Index	Änderung	Datum

Planinhalt:	Ansichten
Planstund	Maßstab: 1:200 Phase: 3 Datum: 03.03.2019 gezeichnet: C. Cyprian bearbeitet: G. Hoffmann Format: A4-400 Blatt-Nr.: ARC-PhS-05