Anlage 03: Grundriss Erdgeschoss

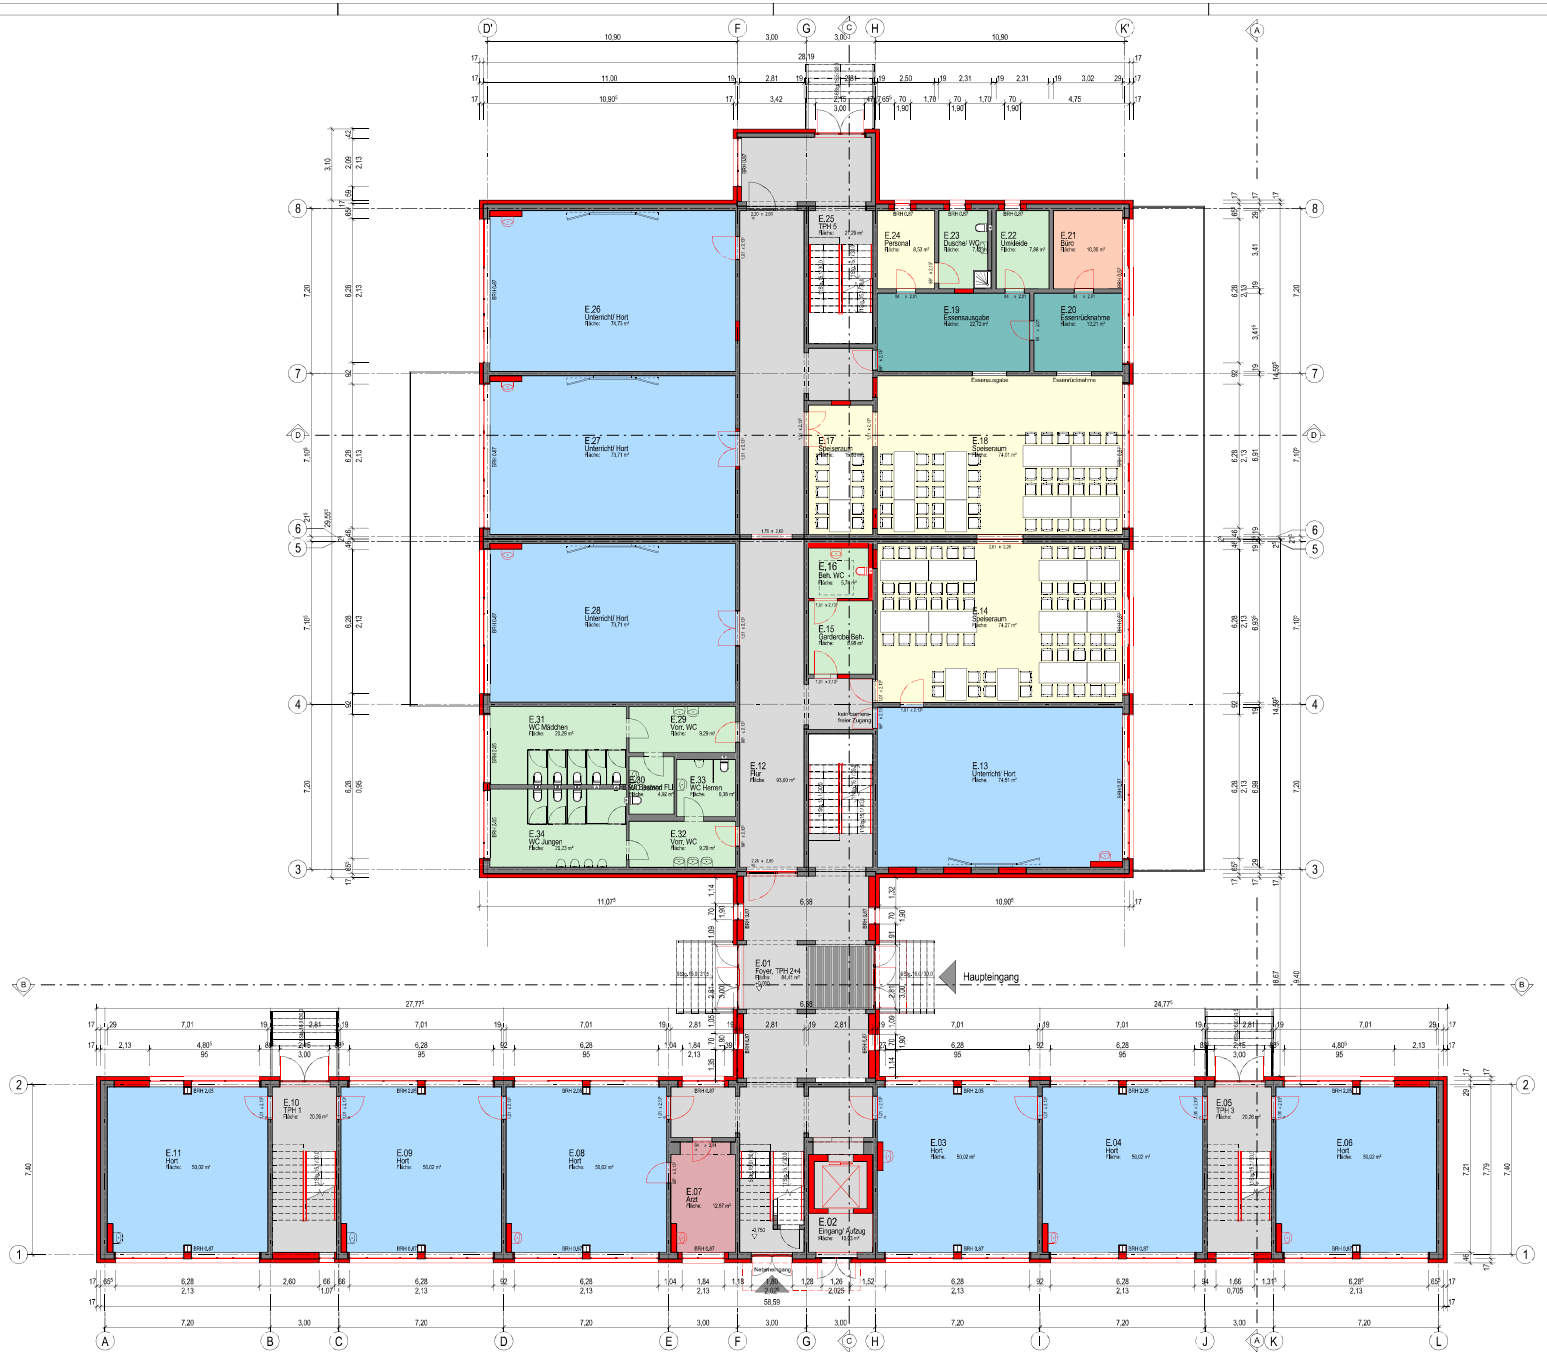

Räume nach Nutzungsarten (DIN 277-2)

- NUF 1 - Wohnen und Aufenthalt
- NUF 2 - Büroarbeit
- NUF 3 - Produktion, Experimente, Arbeit
- NUF 5 - Bildung, Unterricht und Kultur
- NUF 6 - Heilen und Pflegen
- NUF 7 - Sonstige Nutzflächen
- VF 9 - Verkehrserschließung und -sicherung

Bauherr
Stadt Halle (Saale)
Fachbereich Immobilien (24)
Am Stadion 6
06122 Halle (Saale)

Planverfasser
OBERMEYER PLANEN + BERATEN GmbH
Annaberger Straße 104 09120 Chemnitz
TEL. (0371) 5396-100 Fax (0371) 5396-222

Bauvorhaben
Sanierung der Grundschule Hanoier Straße
Erarbeitung der bauordnerischen Unterlagen für einen Anring im Rahmen des Fördermittelprogramms "Stark III"
Hanoier Straße 1
06132 Halle (Saale)

Projektnummer
FB 24 2016-061-Stark III

Phase: Entwurfsplanung
Objekt: Grundschule Hanoier Straße
Inhalt: Grundriss Erdgeschoss

Planer
FB 24 - Leiter Hochbau
Entwurfsverfasser
FB 24 - Projektverantwortlicher

VERVIELFÄLTIGUNG, WEITERGABE AN DRITTE, VERWERTUNG UND MITTEILUNG INHALTLICHER ÜBERARBEITUNG SOWIE AUSZÜGE DAVON SIND OHNE AUSDRÜCKLICHE GENEHMIGUNG NICHT GESTATTET. ZUWIDERHANDLUNG VERPFLICHTET ZU SCHADENERSATZ. ALLE RECHTE FÜR DEN FALL DER PATENTERTEILUNG UND DER EINTRAGUNG EINES GEBRAUCHSMUSTERRECHTES BLEIBEN DEM ERSTELLER VORBEHALTEN.