

Ausschuss für Planungsangelegenheiten

Dienstag, 05. Dezember 2017

Öffentlicher Teil

Tagesordnungspunkt 1.

Eröffnung der Sitzung,
Feststellung der Ordnungsmäßigkeit der Einladung und
der Beschlussfähigkeit



Tagesordnungspunkt 2.

Feststellung der Tagesordnung



Tagesordnungspunkt 3.

Genehmigung der Niederschrift

Tagesordnungspunkt 3.1.

Genehmigung der Niederschrift vom 12.09.2017

Tagesordnungspunkt 3.2.

Genehmigung der Niederschrift vom 07.11.2017



Tagesordnungspunkt 4.

Beschlussvorlagen

Tagesordnungspunkt 4.1.


Verwendung der Mittel des Landes Sachsen-Anhalt gemäß § 8 und § 9 ÖPNV – Gesetz des Landes Sachsen-Anhalt (ÖPNV G LSA) für das Jahr 2018 und die Höhe der Mittel für den Ausgleich verbundbedingter Belastungen

Vorlage: VI/2017/03469

Tagesordnungspunkt 4.2.

Sanierungsgebiet „Historischer Altstadt kern“, Förderfestlegung für die Instandsetzungs- und Modernisierungsmaßnahmen des Objektes An der Moritzkirche 8

Vorlage: VI/2017/03572

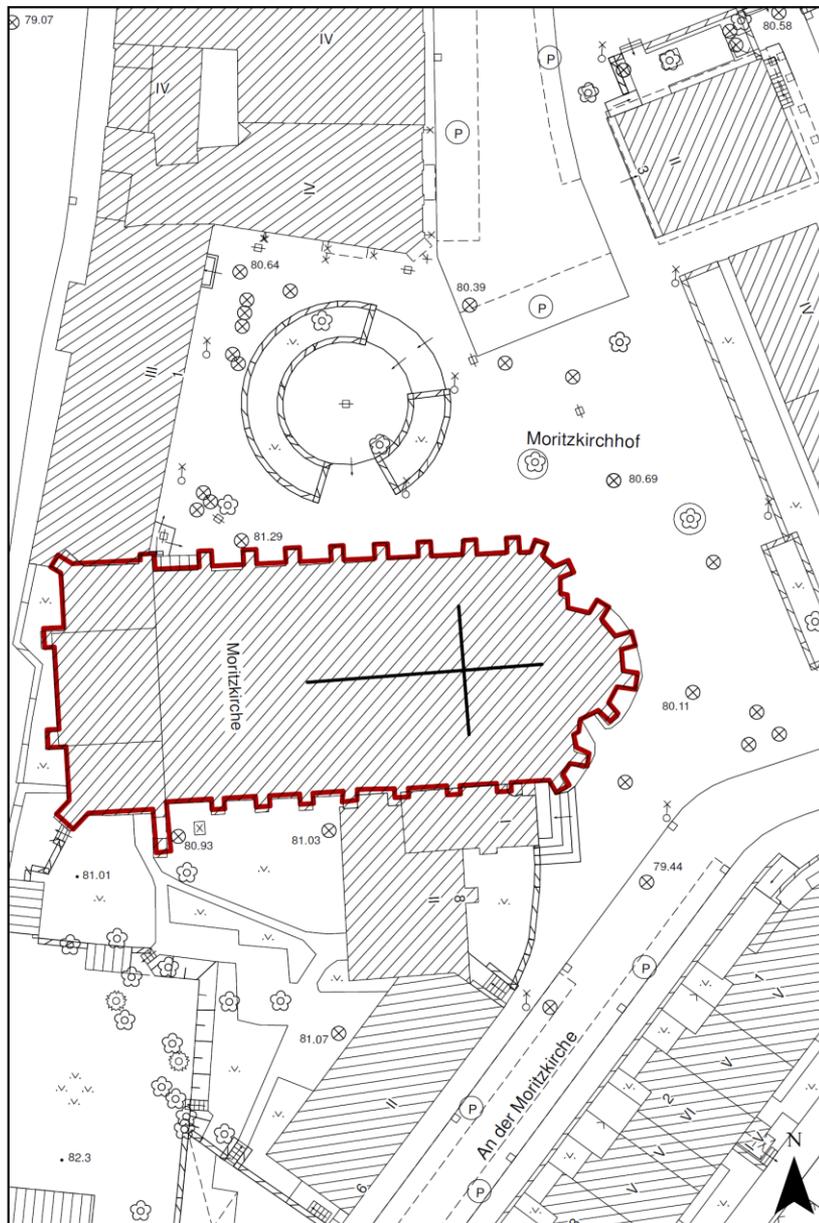

Lageplan



Finanzierungsübersicht

Gesamtmaßnahme Sanierung Moritzkirche Halle 2017-2022 - Neuaufstellung der Kosten/Mittel in Euro


Stand 22.09.2017

Fördermittelgeber	Jahr/Leistung								Gesamt	
	2017	%	2018	%	2019	%	2020	%	2017-2020	%
	Ertüchtigung restlicher Dachstuhl		Chorfassade		Komplettneueindeckung des Schieferdaches (Südseite)		Komplettneueindeckung des Schieferdaches (Nordseite)			
Eigenmittel	41.833,77 €	15,39	33.583,20 €	12,30	54.205,53 €	19,99	54.035,82 €	20,02	183.658,32 €	16,91
Denkmalmittel/Land	38.600,00 €	14,20	36.052,30 €	13,20	26.269,05 €	9,69	20.759,37 €	7,69	121.680,72 €	11,20
BKM	66.063,68 €	24,30	63.091,51 €	23,10	53.391,85 €	19,69	47.739,06 €	17,69	230.286,10 €	21,20
Stadt Halle (Saale)	75.455,00 €	27,75	71.023,00 €	26,00	70.097,00 €	25,84	80.987,00 €	30,01	297.562,00 €	27,40
Lotto-Totto	23.000,00 €	8,46	42.061,00 €	15,40	37.971,91 €	14,00	35.882,99 €	13,30	138.915,90 €	12,79
Deutsche Stiftung Denkmalschutz (DSD)	26.914,83 €	9,90	27.312,40 €	10,00	29.292,62 €	10,80	30.484,15 €	11,30	114.004,00 €	10,50
Sonstige	0,00 €	0,00	0,00 €	0,00	0,00 €	0,00	0,00 €	0,00	0,00 €	0,00
Gesamt	271.867,28 €	100,00	273.123,41 €	100,00	271.227,96 €	100,00	269.888,39 €	100,00	1.086.107,04 €	100,00

Tagesordnungspunkt 4.3.


Baubeschluss Instandsetzung der Schleusenbrücke (BR 016-019)

Vorlage: VI/2017/03428

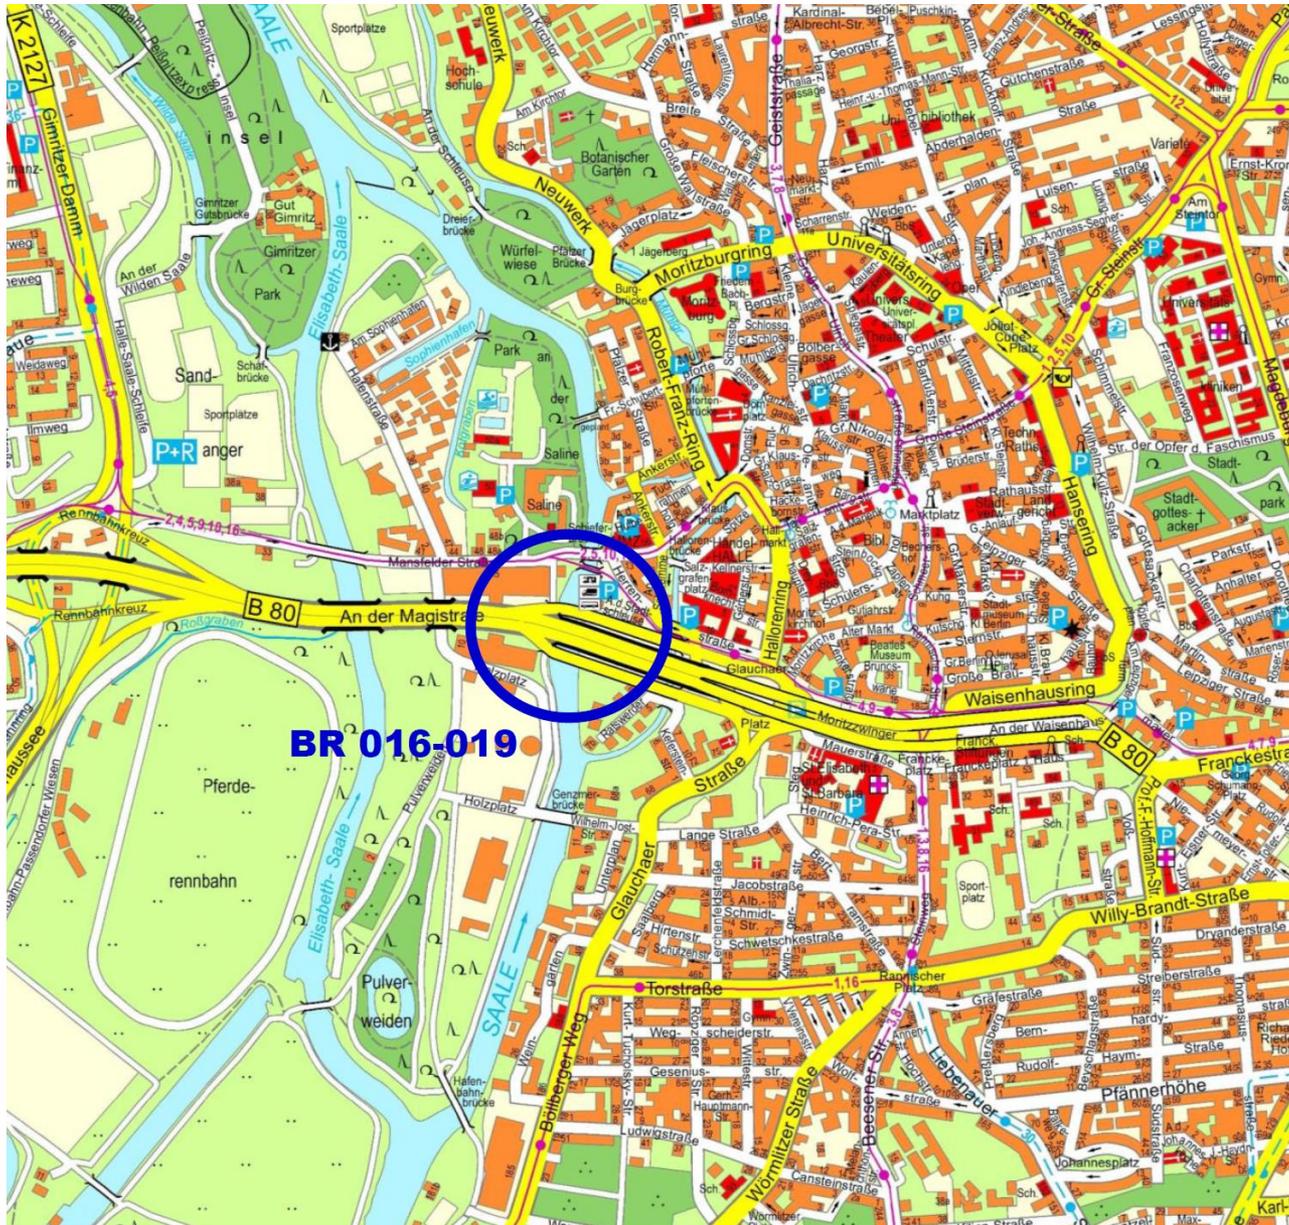

Übersichtskarte

Maßnahmenübersichtsplan Teil 2

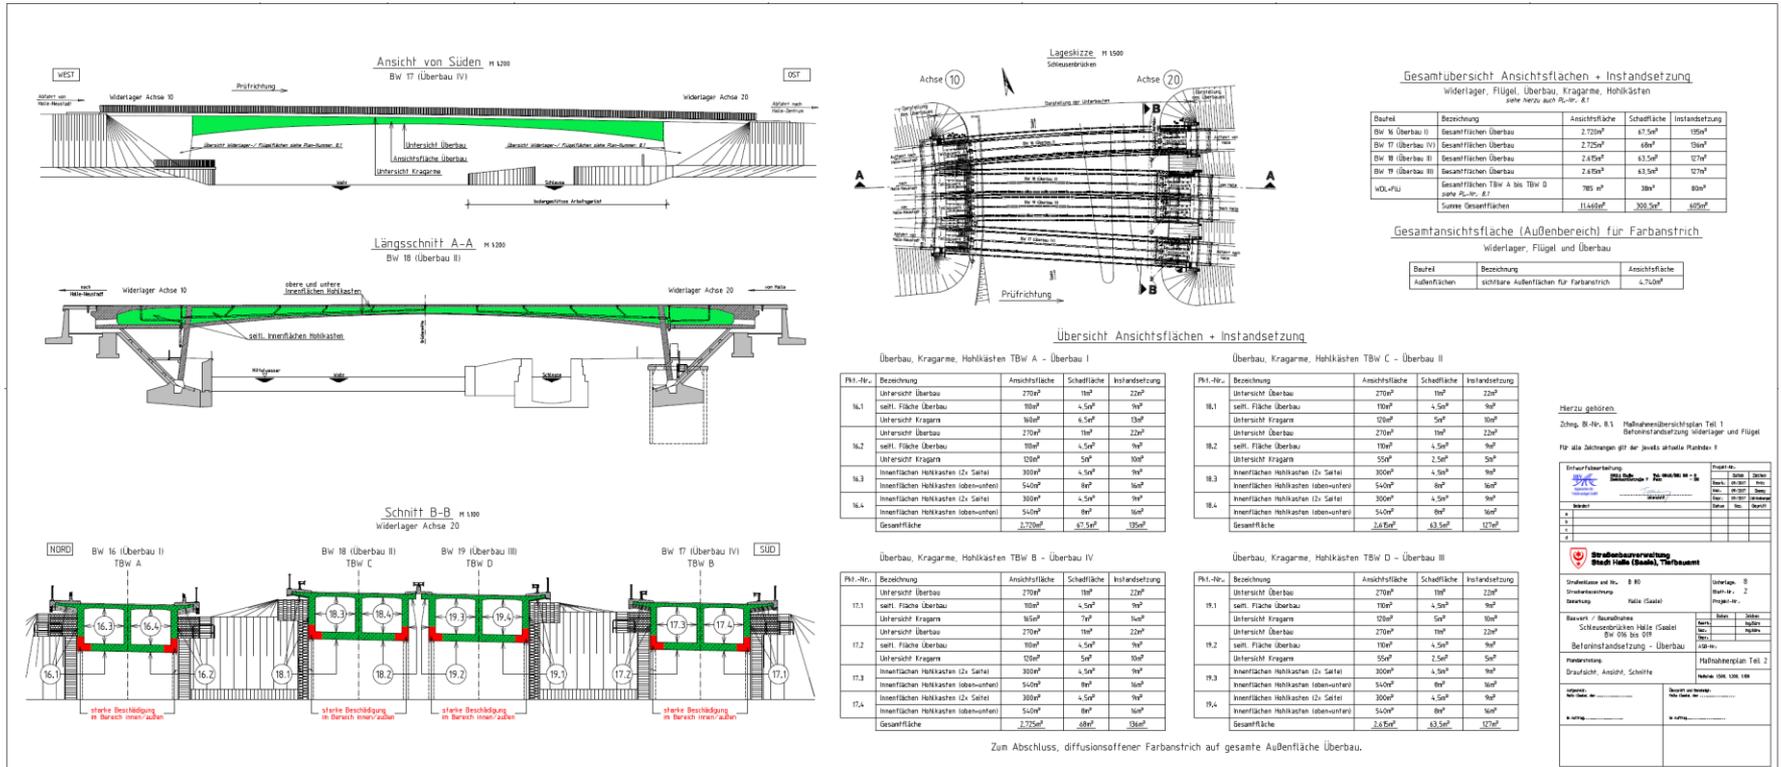

Hierzu gehören:




Zum Abschluss, diffusionsoffener Farbanstrich auf gesamte Außenfläche Überbau.

Tagesordnungspunkt 4.4.


Baubeschluss zur Fluthilfemaßnahme Nr. 161 Steinmühlenbrücke
(BR 046)

Vorlage: VI/2017/03434

Tagesordnungspunkt 4.4.1.



Änderungsantrag der Fraktion BÜNDNIS 90/DIE GRÜNEN zur
Beschlussvorlage „Baubeschluss zur Fluthilfemaßnahme Nr. 161
Steinmühlenbrücke (BR 046)“ (VI/2017/03434)

Vorlage: VI/2017/03655

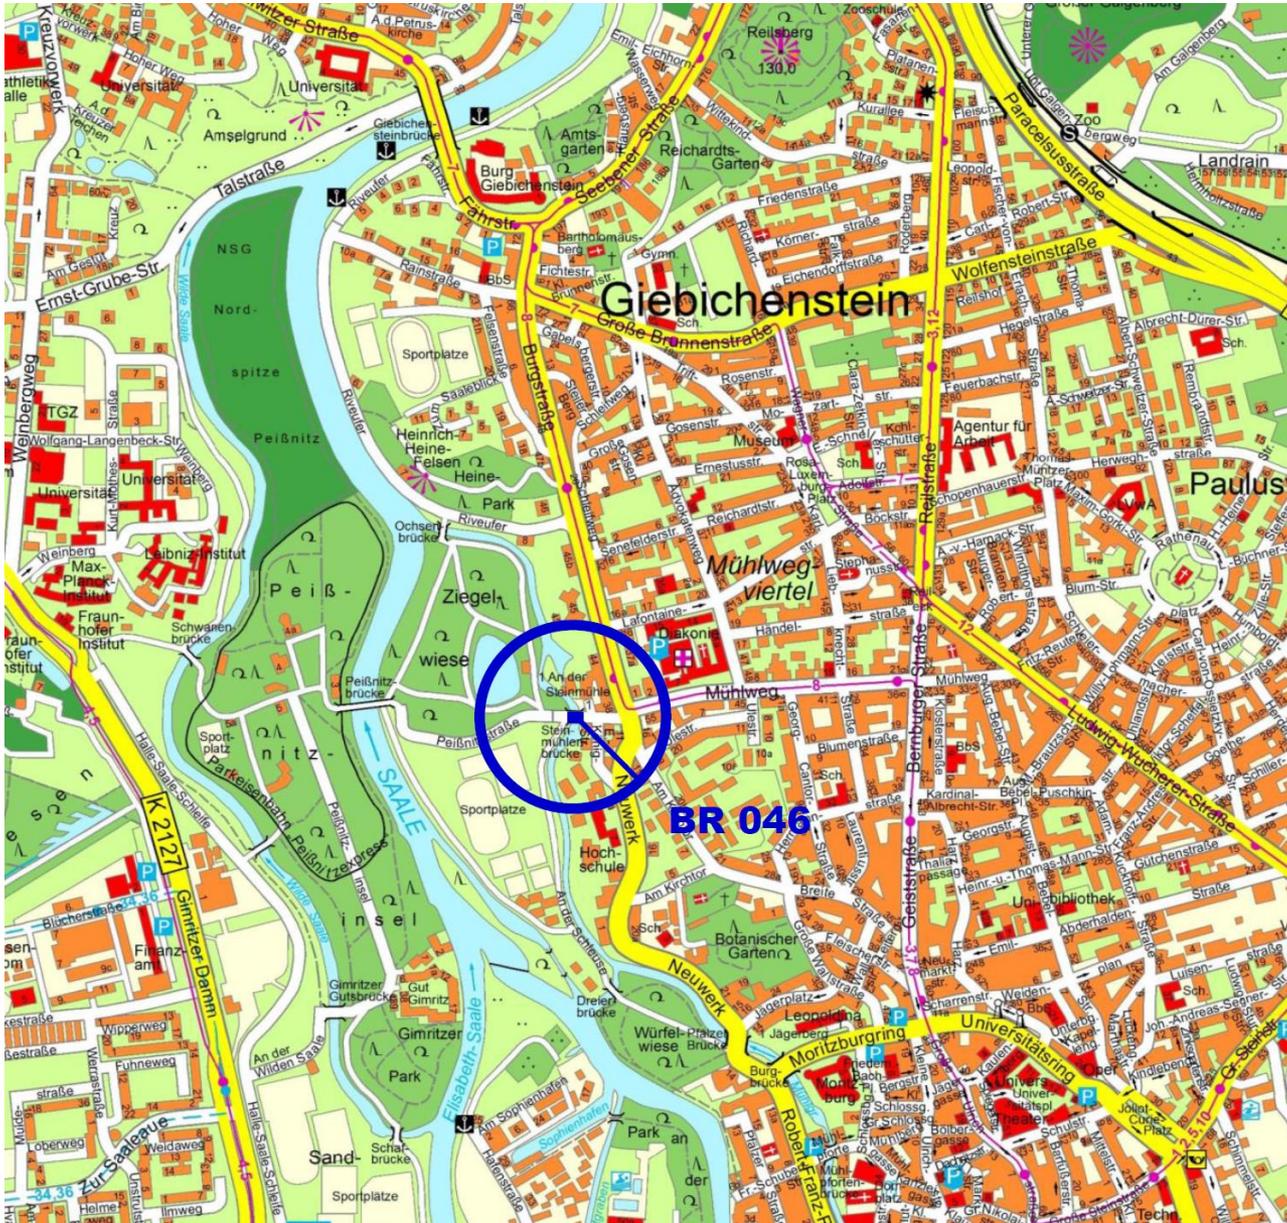

Übersichtskarte

Bauwerksplan

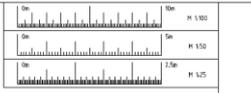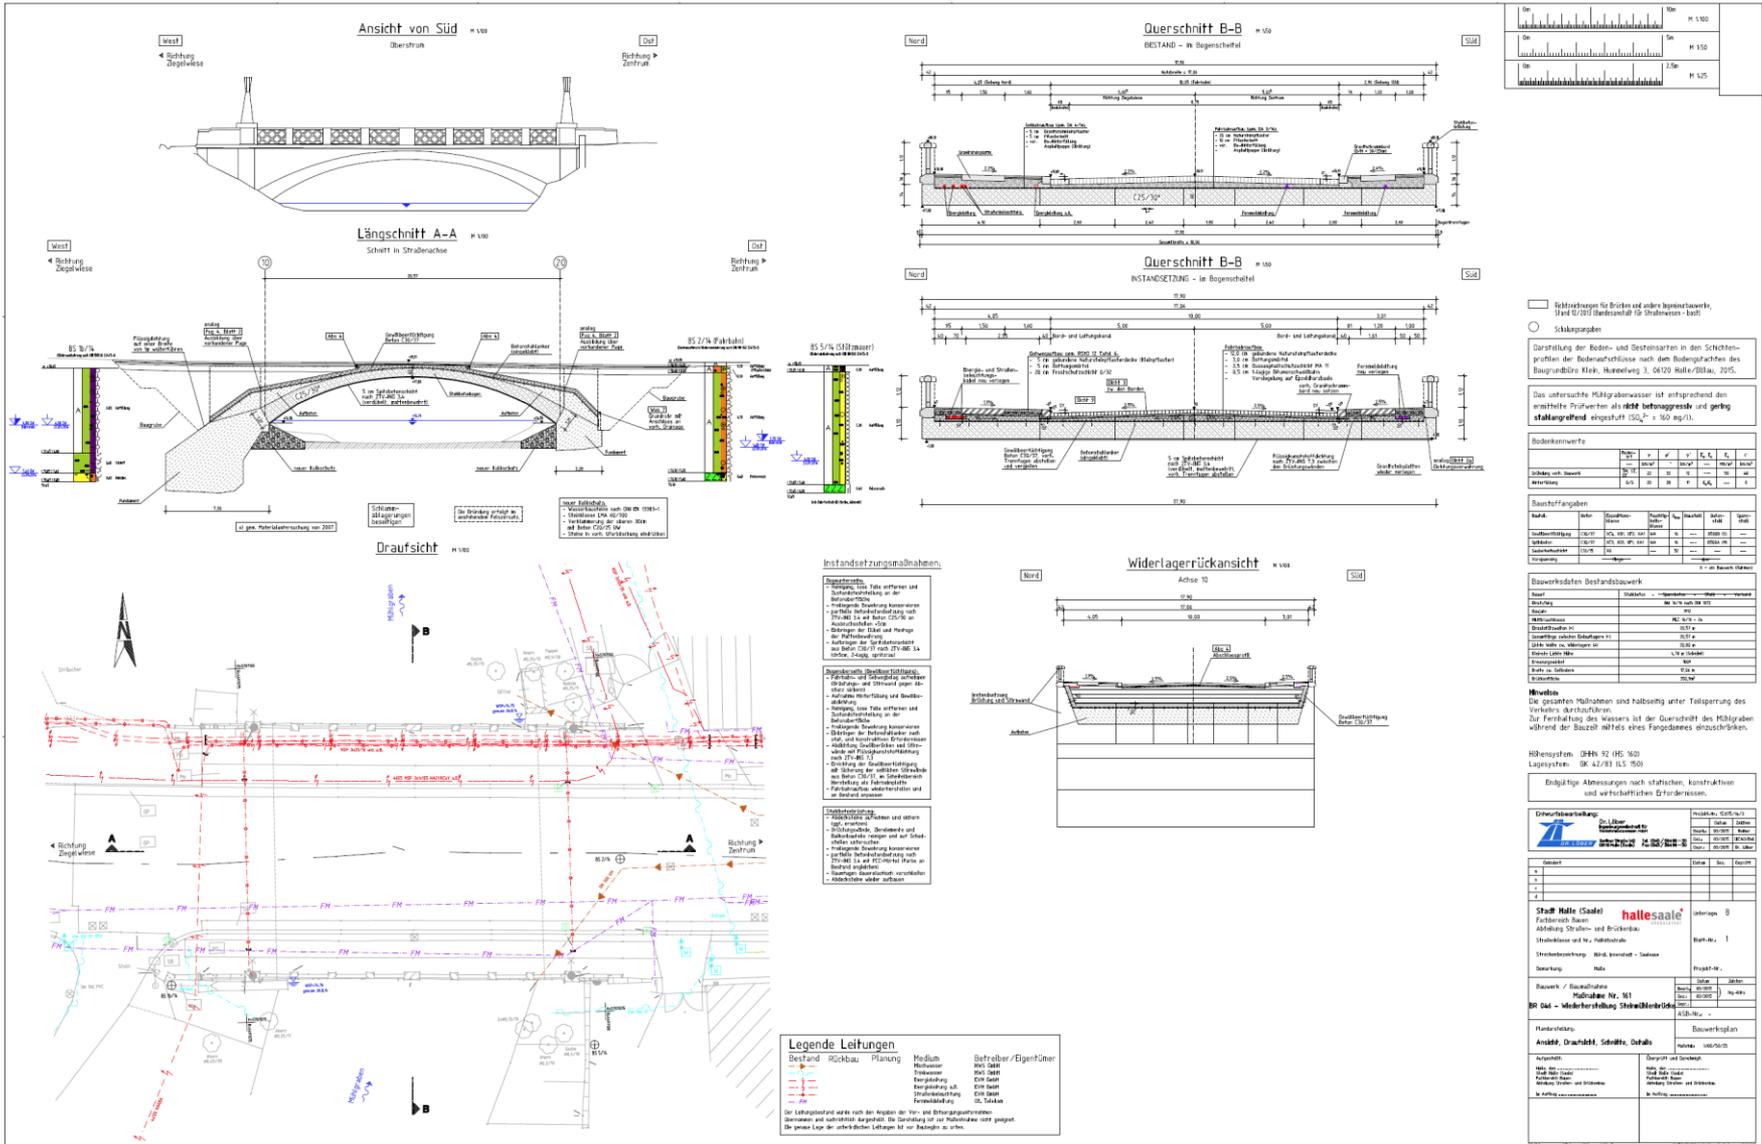





Bodenwerte






Hinweise





Stadt Halle (Saale)








Tagesordnungspunkt 5.

Anträge von Fraktionen und Stadträten

Tagesordnungspunkt 6.

Schriftliche Anfragen von Fraktionen und Stadträten




Tagesordnungspunkt 7.

Mitteilungen

Tagesordnungspunkt 7.1.

Sachstand zum Fahrradparkhaus

Varianten Fahrradparkhaus

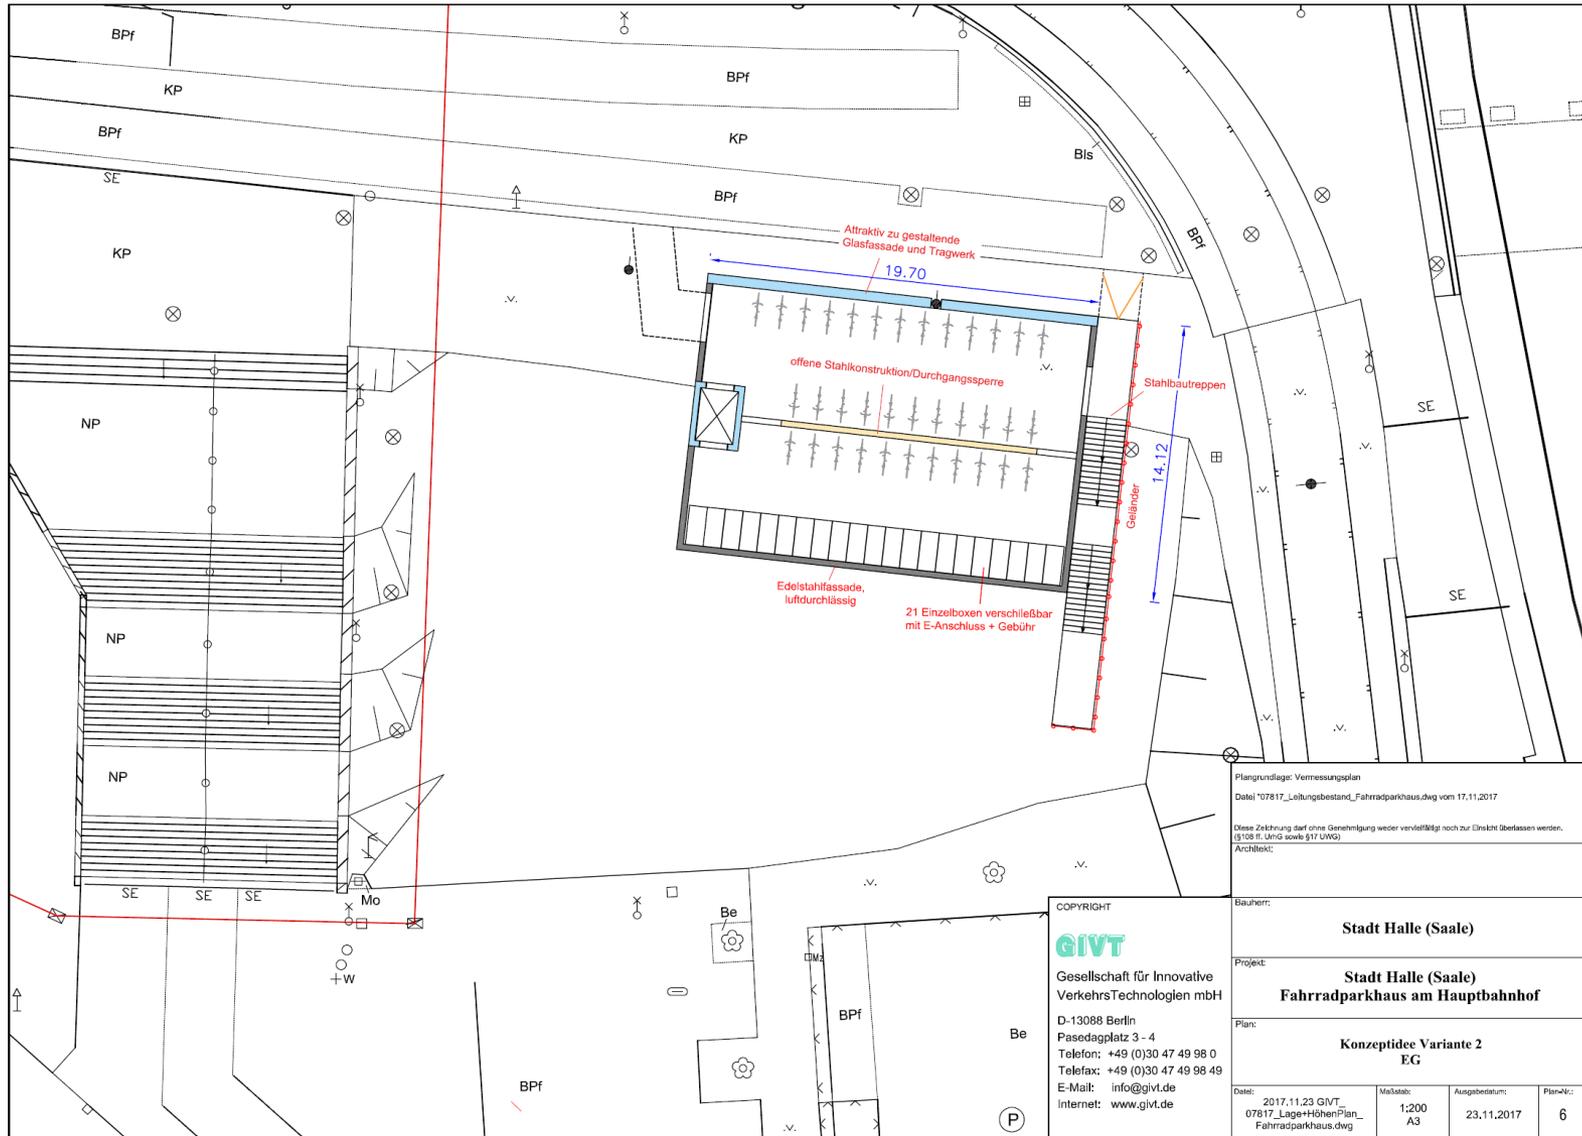

Plangrundlage: Vermessungsplan
 Datei: 07817_Leitungsbestand_Fahrradparkhaus.dwg vom 17.11.2017

Diese Zeichnung darf ohne Genehmigung weder vervielfältigt noch zur Einsicht überlassen werden.
 (§ 108 ff. UrhG sowie § 17 UWG)

Architekt:

Bauherr:

Stadt Halle (Saale)

Projekt:

**Stadt Halle (Saale)
 Fahrradparkhaus am Hauptbahnhof**

Plan:

**Konzeptidee Variante 2
 EG**

Datum:	2017.11.23 GIVT_07817_Lage+HöhenPlan_Fahrradparkhaus.dwg	Maßstab:	1:200 A3	Ausgabedatum:	23.11.2017	Plan-Nr.:	6
--------	--	----------	-------------	---------------	------------	-----------	---

COPYRIGHT
GIVT
 Gesellschaft für Innovative
 VerkehrsTechnologien mbH
 D-13088 Berlin
 Pasedagplatz 3 - 4
 Telefon: +49 (0)30 47 49 98 0
 Telefax: +49 (0)30 47 49 98 49
 E-Mail: info@givt.de
 Internet: www.givt.de



Tagesordnungspunkt 7.2.

Sachstand zum Hufeisensee

Mitteilungen:

Aktuelle Entwicklungen am Hufeisensee

Golfplatz: Baugenehmigung für Werbeanlagen wurde erteilt


25 Fahnenmasten am Parkplatz

2 Fahnenmasten neben der Golfakademie

2 Werbeflächen am Parkplatz

Rundweg: Bauabschitte 1, 2 und 3 sind fertiggestellt

Sachstandsbericht Hufeisensee – Dezember 2017

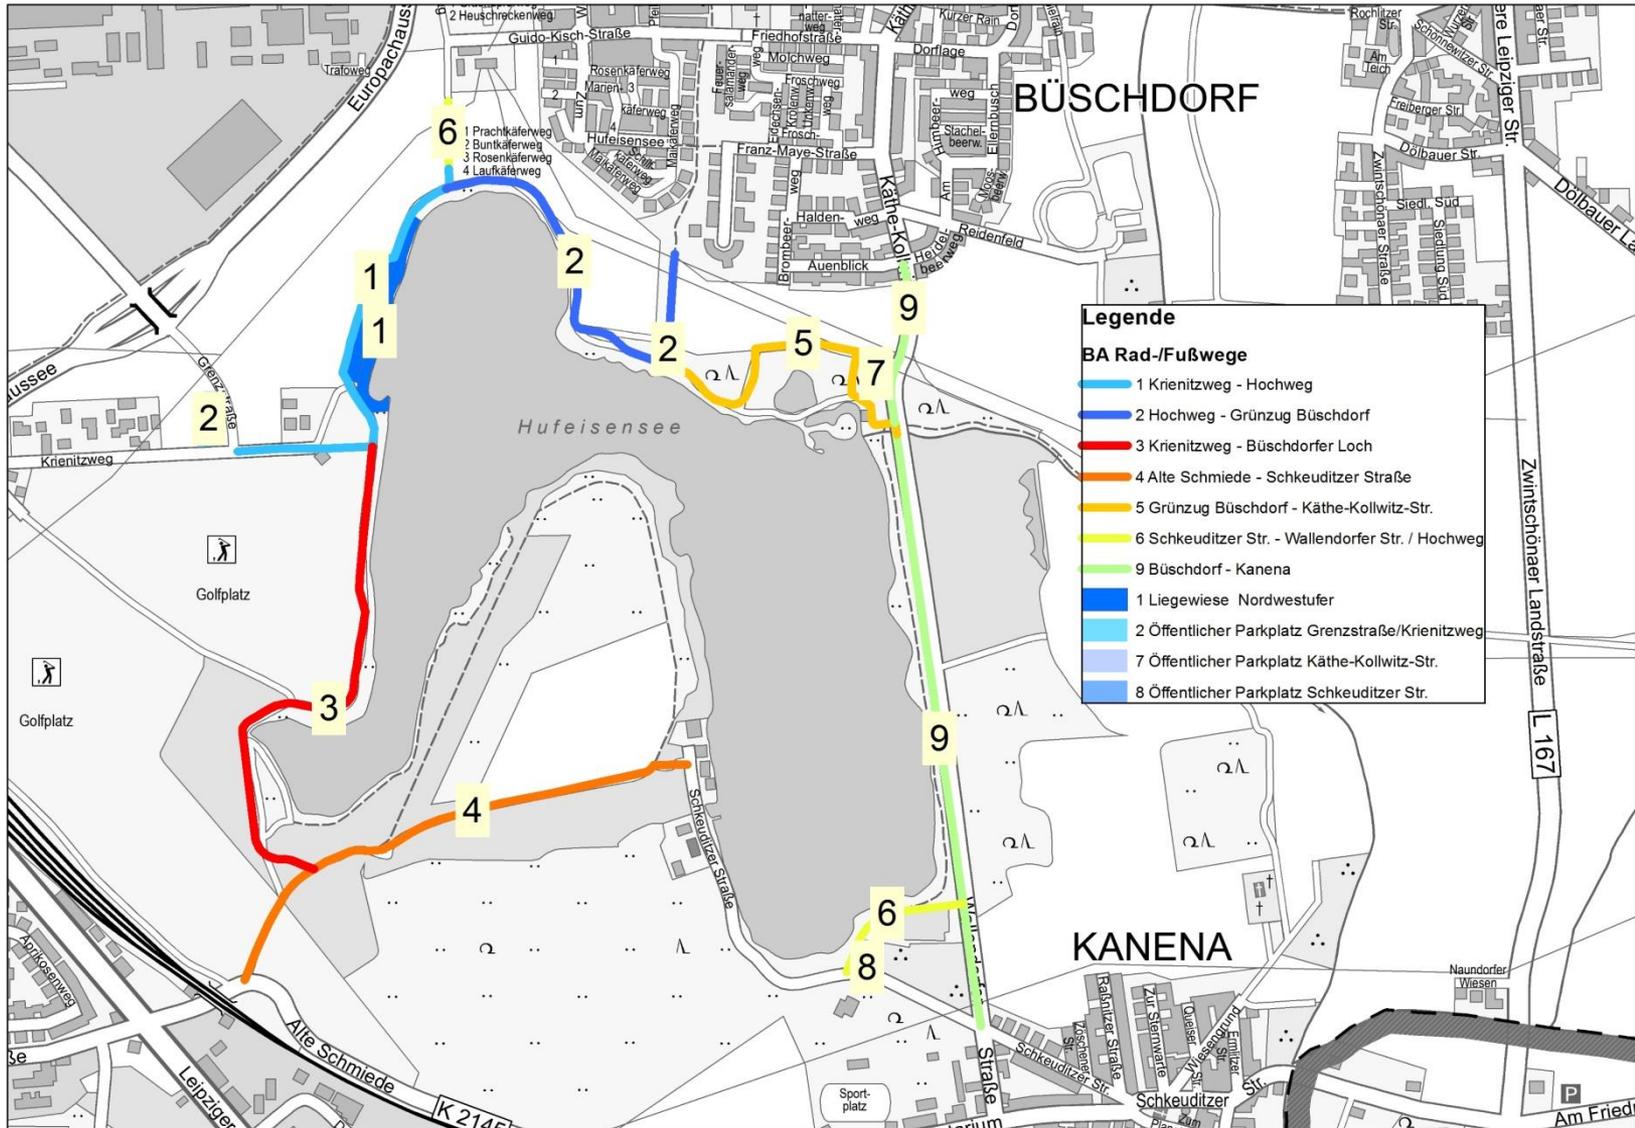

1. Bauabschnitt – Strandbereich



1. Bauabschnitt – Weg Richtung Krienitzweg



2. Bauabschnitt – Bankplatz



2. Bauabschnitt – Weg nördlicher Hufeisense



3. Bauabschnitt – Weg Richtung Büschdorfer Loch



3. Bauabschnitt – Weg Richtung Krienitzweg



Tagesordnungspunkt 8.

Beantwortung von mündlichen Anfragen

Tagesordnungspunkt 9.

Anregungen

Ausschuss für Planungsangelegenheiten

Dienstag, 05. Dezember 2017

Nicht öffentlicher Teil