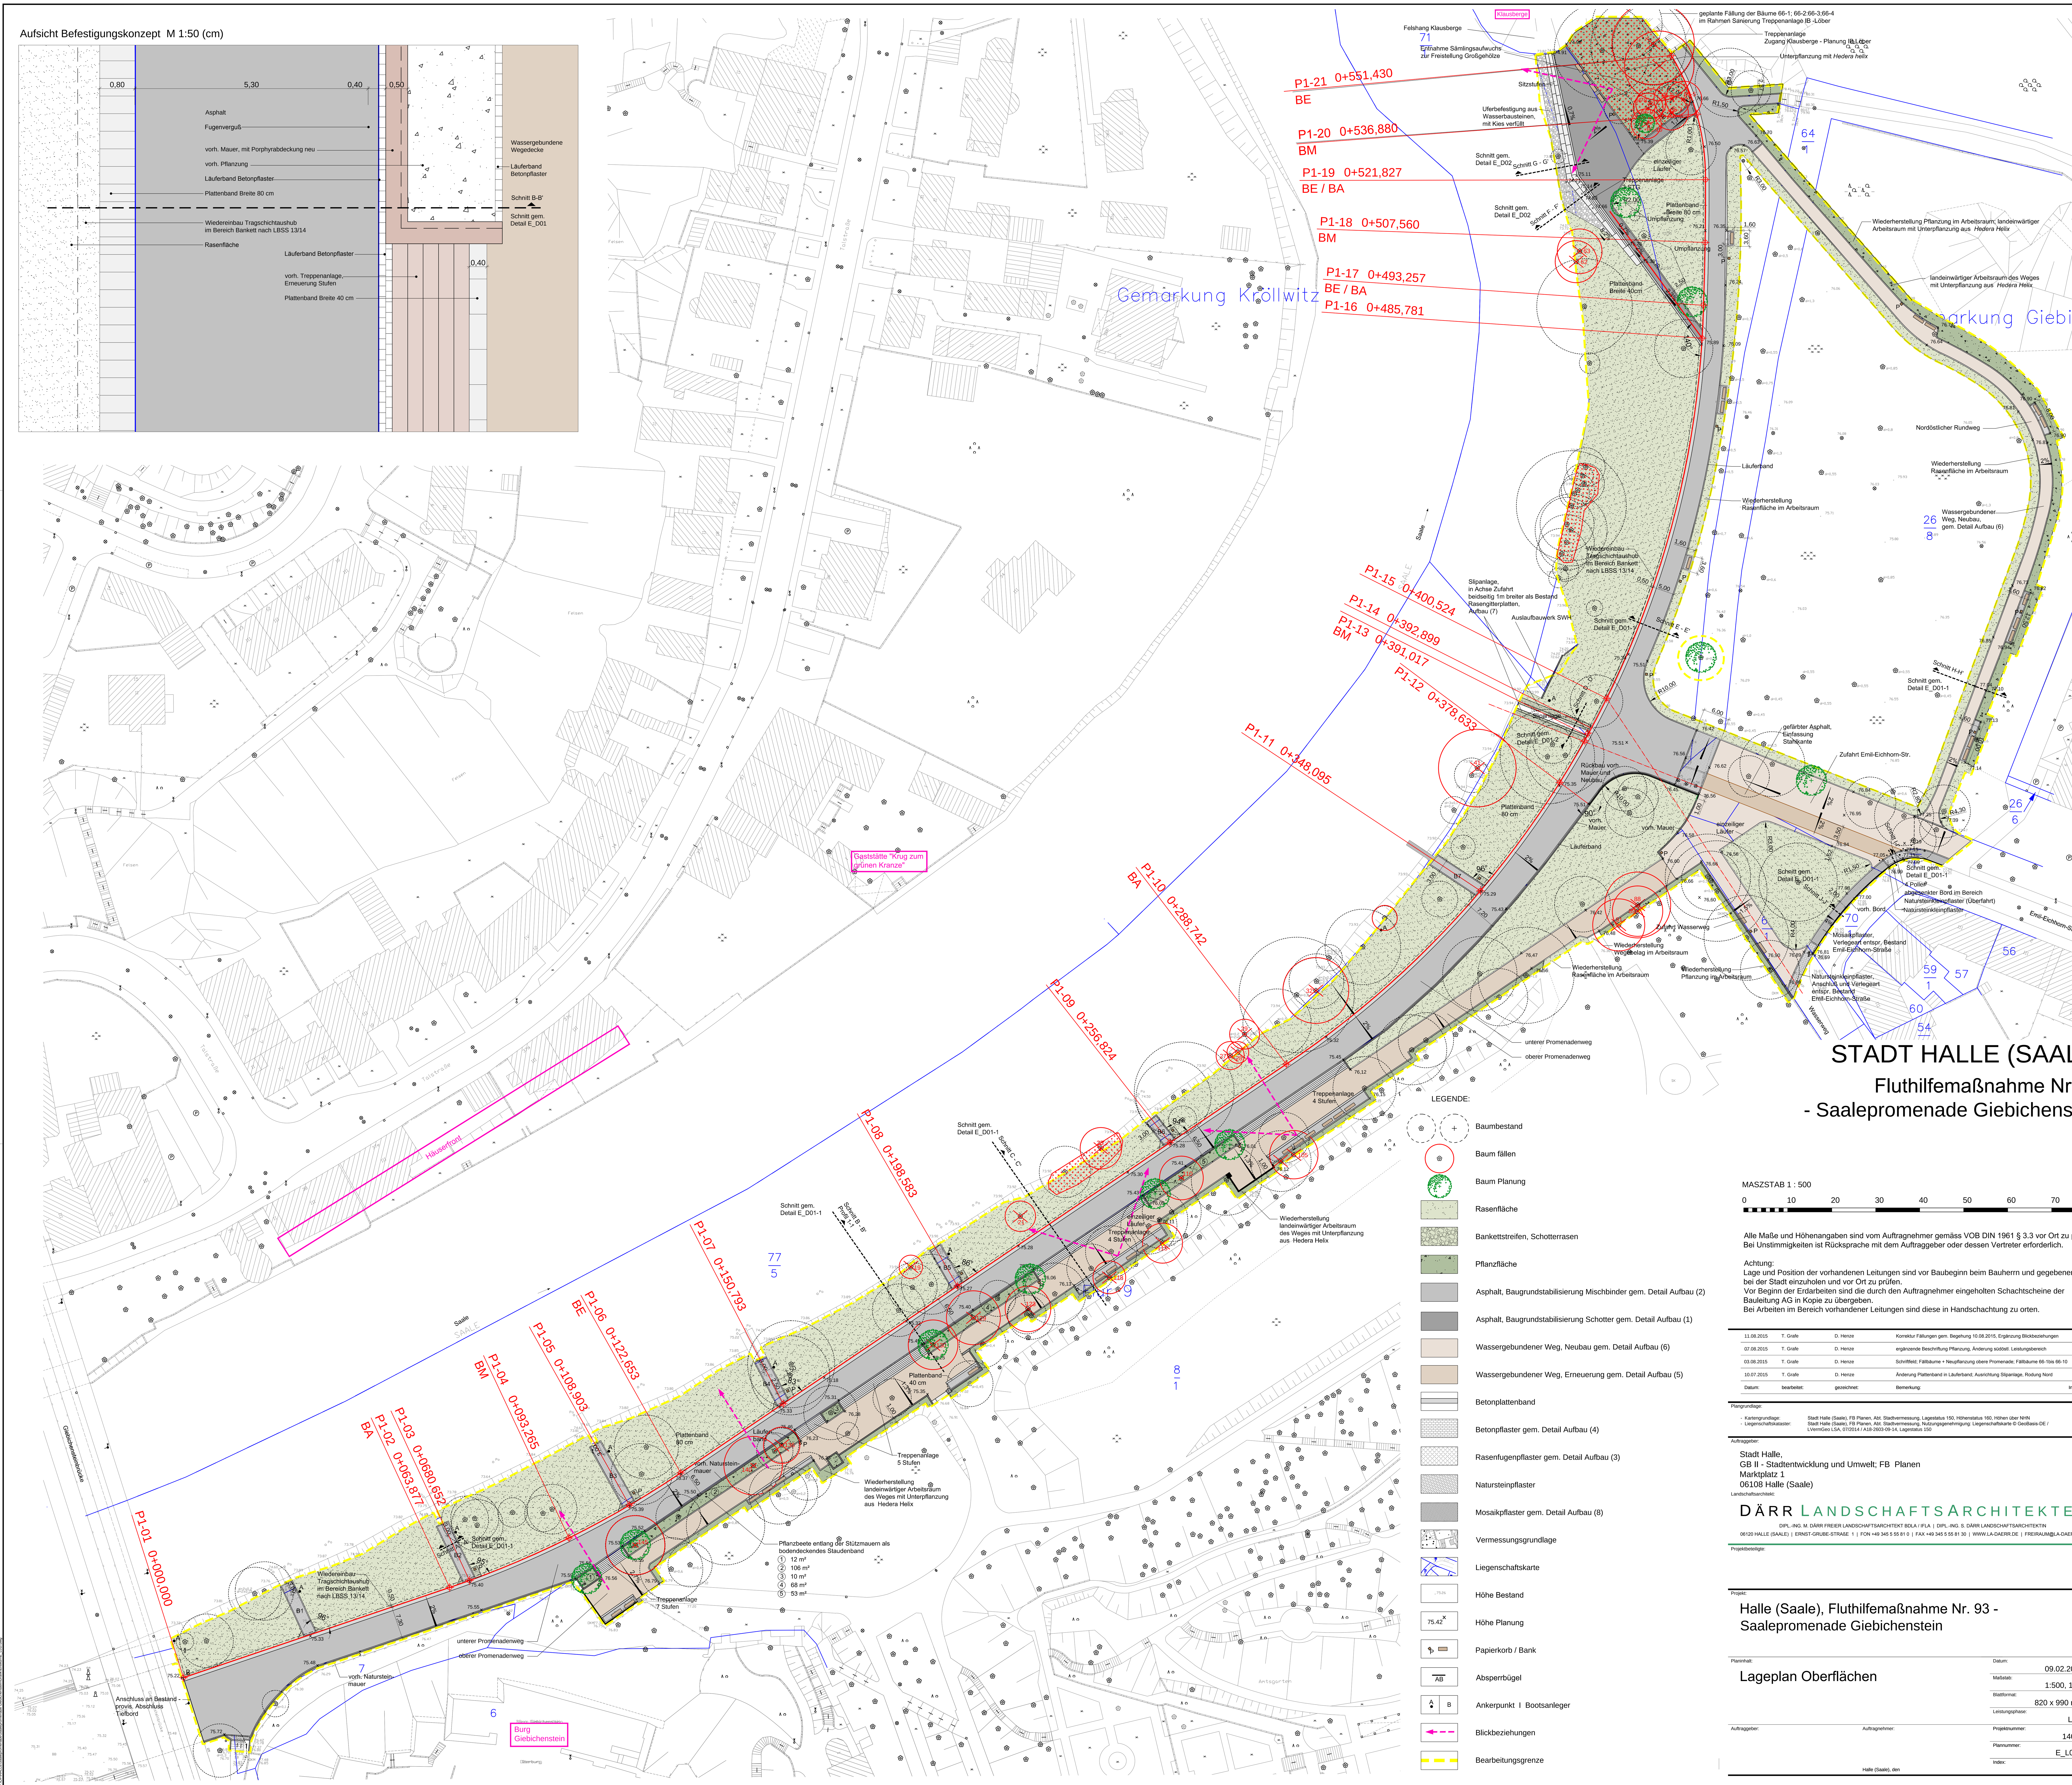

LEGENDE:

- Baumbestand
- Baum fällen
- Baum Planung
- Rasenfläche
- Bankettstreifen, Schotterrasen
- Pflanzfläche
- Asphalt, Baugrundstabilisierung Mischbinder gem. Detail Aufbau (2)
- Asphalt, Baugrundstabilisierung Schotter gem. Detail Aufbau (1)
- Wassergebundener Weg, Neubau gem. Detail Aufbau (6)
- Wassergebundener Weg, Erneuerung gem. Detail Aufbau (5)
- Betonplattenband
- Betonpflaster gem. Detail Aufbau (4)
- Rasenfugenpflaster gem. Detail Aufbau (3)
- Natursteinpflaster
- Mosaikpflaster gem. Detail Aufbau (8)
- Vermessungsgrundlage
- Liegenschaftskarte
- Höhe Bestand
- Höhe Planung
- Papierkorb / Bank
- Absperrbügel
- Ankerpunkt I Bootsanleger
- Blickbeziehungen
- Bearbeitungsgrenze

STADT HALLE (SAALE)

Fluthilfemaßnahme Nr. 93 - Saalepromenade Giebichenstein

MASZSTAB 1 : 500

0 10 20 30 40 50 60 70 80 m

Alle Maße und Höhenangaben sind vom Auftragnehmer gemäss VOB DIN 1961 § 3.3 vor Ort zu prüfen.
Bei Unstimmigkeiten ist Rücksprache mit dem Auftraggeber oder dessen Vertreter erforderlich.

Achtung:
Lage und Position der vorhandenen Leitungen sind vor Baubeginn beim Bauherrn und gegebenenfalls bei der Stadt einzuholen und vor Ort zu prüfen.
Vor Beginn der Erdarbeiten sind die durch den Auftragnehmer eingeholten Schachtscheine der Bauleitung AG in Kopie zu übergeben.
Bei Arbeiten im Bereich vorhandener Leitungen sind diese in Handschachtung zu orten.

Datum:	bearbeitet:	gezeichnet:	Bemerkung:	Index:
11.08.2015	T. Grafe	D. Henze	Korrektur Fällungen gem. Begehung 10.08.2015, Ergänzung Blickbeziehungen	f
07.08.2015	T. Grafe	D. Henze	ergänzende Beschriftung Pflanzung, Änderung südöstl. Leistungsbereich	e
03.08.2015	T. Grafe	D. Henze	Schriftfeld; Fällbäume + Neupflanzung obere Promenade; Fällbäume 66-1bis 66-10	d
10.07.2015	T. Grafe	D. Henze	Änderung Plattenband in Läuferband; Ausrichtung Slipanlage, Rodung Nord	c

Plangrundlage:

- Kartengrundlage: Stadt Halle (Saale), FB Planen, Abt. Stadtvermessung, Lagestatus 150, Höhenstatus 160, Höhen über NHN
- Liegenschaftskataster: Stadt Halle (Saale), FB Planen, Abt. Stadtvermessung, Nutzungsgenehmigung: Liegenschaftskarte © GeoBasis-DE / LVermGeo LSA, 07/2014 / A18-2603-09-14, Lagestatus 150

Auftraggeber:

Stadt Halle,
GB II - Stadtentwicklung und Umwelt; FB Planen
Marktplatz 1
06108 Halle (Saale)

Landschaftsarchitekt:

DÄRR LANDSCHAFTSARCHITEKTEN
DIPL.-ING. M. DÄRR FREIER LANDSCHAFTSARCHITEKT BDLA / IFLA | DIPL.-ING. S. DÄRR LANDSCHAFTSARCHITEKTIN
06120 HALLE (SAALE) | ERNST-GRUBE-STRAßE 1 | FON +49 345 5 55 81 0 | FAX +49 345 5 55 81 30 | WWW.LA-DAERR.DE | FREIRAUM@LA-DAERR.DE

Projektbeteiligte:

Projekt:

Halle (Saale), Fluthilfemaßnahme Nr. 93 - Saalepromenade Giebichenstein

Planinhalt:

Lageplan Oberflächen

Datum:	09.02.2015
Maßstab:	1:500, 1:50
Blattformat:	820 x 990 mm
Leistungsphase:	LP 3
Projektnummer:	14029
Plannummer:	E_L01-1
Index:	f

Auftraggeber:

Auftragnehmer:

Halle (Saale), den

Maßnahmen:

① Ersatzneubau Kragkonstruktion:
- Einrichtung schwimmende Arbeitsebene (verankert)
- Aufbau Arbeitsgerüst, Befestigung an Felswand
- Rückbau Geländer und Betonkragkonstruktion
- Felsgestein partiell abtragen, um Mindestdicke von 60cm für den Ankerbalken gewährleisten zu können
- Einbringen der Verpresspfähle in den Festgestein
- Einbau Betonstahlanker in Festgestein
- Herstellung Schalgerüst, Befestigung an Felswand
- Bewehrung und Betonage der Betonplatte
- Versiegelung auf Epoxidharzbasis mit Quarzsand-abstreuung
- Neubau Geländer
- Rückbau Arbeitsgerüst und -ebene

② Instandsetzung Ziegelgewölbe:
- Bewuchsbeseitigung an allen Sichtflächen des Mauerwerks
- Rückbau Geländer, Aufnahme Treppenstufen, Hinterfüllung, Rollschicht und Stirnwand bis Gewölbekämpfer
- Reinigung und Untersuchung Mauerwerksoberfläche
- Vernadelung der Pfeilerscheiben
- schadhafte Einzelsteine vollständig ersetzen
- Neuverfugung mit Zementmörtel MG II nach DIN 1053-1, frost- und sulfatbeständig, Farbe des Fugenmörtels mit Bestand abgleichen
- Einbohren von Tropflüllen im Kämferbereich
- Wiederaufbau Mauerwerk (neue Steine) und setzen der Treppenstufen (Neuausrichtung gem. örtlicher Gegebenheit)
- Neubau Geländer und Gehwegbefestigung Zwischenräume

③ Instandsetzung Natursteinstützwand 1,2,3:
- Bewuchsbeseitigung an allen Sichtflächen des Mauerwerks
- Rückbau Geländer, Pfostenlöcher mit Steinersatz-mörtel verschließen
- schadhafte Einzelsteine vollständig ersetzen
- Neuverfugung mit Zementmörtel MG II nach DIN 1053-1, frost- und sulfatbeständig, Farbe des Fugenmörtels mit Bestand abgleichen
- Neubau Geländer

④ Instandsetzung Natursteinstützwand 4 (Rondell):
- Bewuchsbeseitigung an allen Sichtflächen des Mauerwerks
- Rückbau Geländer, Sicherung, zum Wiedereinbau vorhalten
- freiliegende Steine an Auskolkung am Stützwand-fuß entfernen, gesamter Bereich mit Beton C20/25 UW unterstopfen
- Herstellung eines Kolkschutzes mittels Stein-schüttung LMB 40/200, Verklammerung der oberen 30cm mit Beton C20/25
- schadhafte Einzelsteine vollständig ersetzen
- Neuverfugung mit Zementmörtel MG II nach DIN 1053-1, frost- und sulfatbeständig, Farbe des Fugenmörtels mit Bestand abgleichen
- Wiederaufbau Geländer

⑤ Instandsetzung Treppenstufen:
- vorhandene Stufen auf Beschädigungen untersuchen
- schadhafte Stufen aufnehmen und adäquat ersetzen
- verschobene/gesetzte Stufen aufnehmen und neu ausrichten

⑥ Neubau Geländer:
- Rückbau und Entsorgung vorhandenes Geländer
- detaillierte Geländeaufnahme und bauseitige Festlegung des Geländerstandortes
- neues Geländer mit Einzelfundamenten aus Beton C20/25 aufbauen (siehe "Detail Geländer")
- Befestigung neues Geländer auf Stützwand mittels einbetonierten Pfosten (Kernbohrung ⌀10, t=25cm, Füllung mit Zementmörtel C30/37) analog RiZ "Gel 12"
- seitliche Befestigung auf Kragkonstruktion mittels Ankerschlaufe und Fußplatte analog RiZ "LS 1"

⑦ neue Gehwegbefestigung (ungebunden):
- Aufnahme Gehwegbelag (Schotterdecke), mind. 30 cm tief
- Neuaufbau Gehwegbefestigung (handeinbau)
  5 cm Splitt-Brechsand-Gemisch 0/8
  25 cm Schottertragschicht 0/32

⑧ neue Gehwegbefestigung (bituminös):
- Aufnahme Gehwegbelag (bituminös, gepflastert bzw. Schotterdecke), mind. 30 cm tief
- Neuaufbau Gehwegbefestigung (handeinbau)
  3 cm Gussasphalt-Deckschicht MA 8 S
  7 cm Asphalttragschicht AC 22
  20 cm Schottertragschicht 0/45

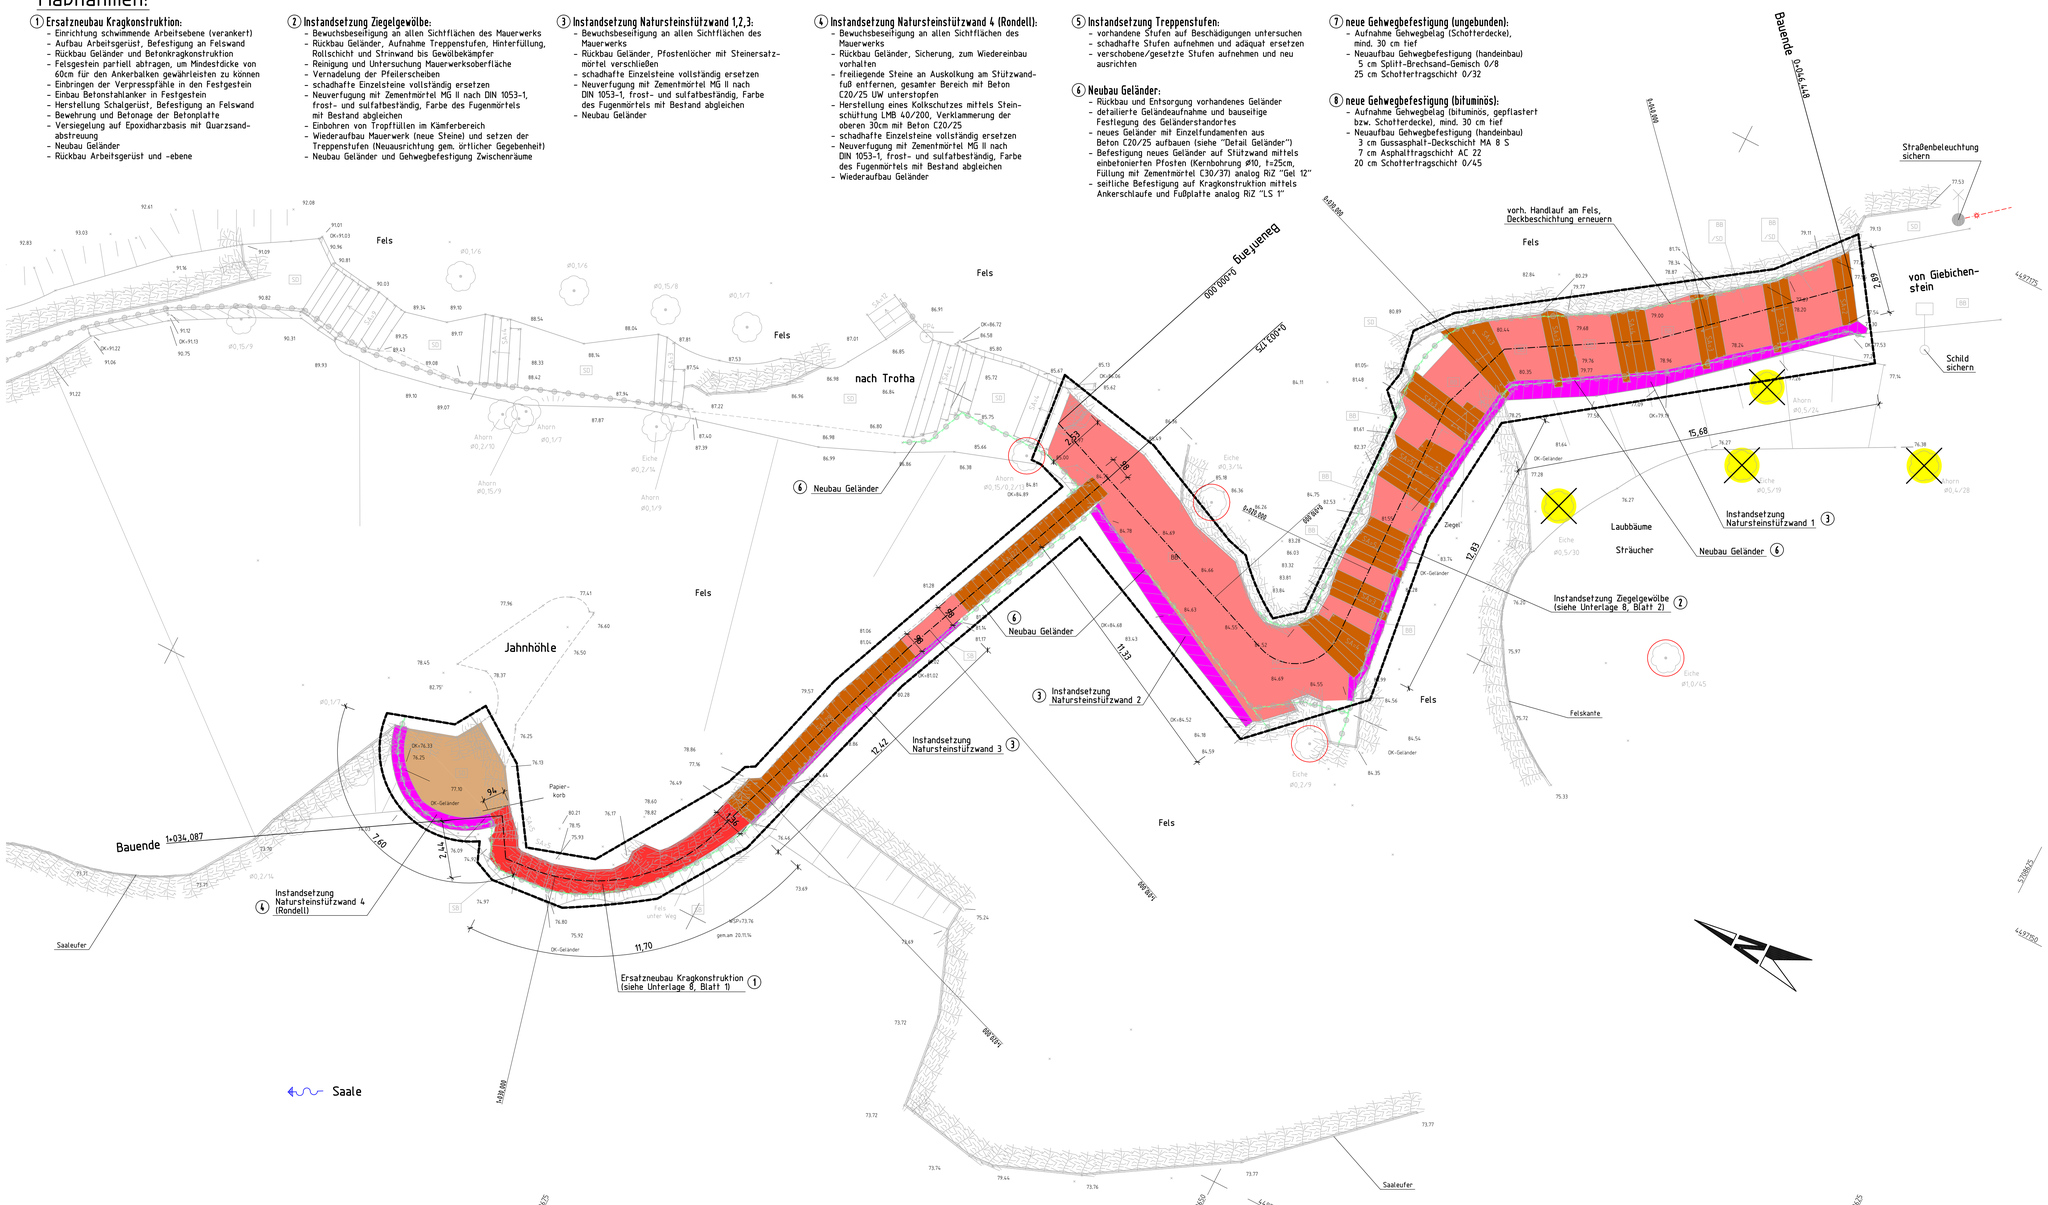

0m 10m M 1:100

Legende Lageplan

- Zufahrt — Asphaltbefestigung
- Nebenfläche — Pflaster / ueberfestigt
- Rad-/Gehweg — Asphaltbefestigung
- Bankett/Grünstreifen
- Fahrbahn — Asphaltbefestigung / Anschlußarbeiten Asphalt
- Dammböschung
- Mulde/Entwässerungseinrichtung
- Einschnittsböschung
- Bordführung Hochbord
- Bordführung abgesenkter Bord
- Baum / Baumschutz / Baum roden
- Rückbau/Abbruch
- Instandsetzung Ingenieurbauwerk
- Neubau Ingenieurbauwerk
- Instandsetzung Treppenanlage
- Geländererneuerung
- Leistungsgrenze

} geplante Maßnahmen

Grundplan erstellt:

Ingenieurbüro CIB Gutsche GmbH
Liselotte-Herrmann-Straße 4
02625 Bautzen

E-Mail: info@cib-gutsche.de
Tel.: 03591/3067-40, Fax -38

Erstaufnahme: 11/2014
Ergänzung: -

Lagebezugssystem: LS 150
Höhenbezugssystem: HS 160

Höhensystem: DHHN 92 (HS 160)
Lagesystem: GK 42/83 (LS 150)

Endgültige Abmessungen nach statischen, konstruktiven und wirtschaftlichen Erfordernissen.

Entwurfsbearbeitung:
Dr. Löber
Ingenieurgesellschaft für Verkehrsbauwesen mbH
Berliner Straße 140, 06116 Halle (Saale)
Tel. 0345 / 564 96 – 30
Fax 0345 / 564 96 – 50

Projekt-Nr.: 15.092/14/2_3

	Datum	Zeichen
Bearb.:	02/2015	Reimer
Gez.:	02/2015	DICAD/Rei
Gepr.:	02/2015	Dr. Löber

Geändert	Datum	Gez.	Geprüft
a			
b			
c			
d			

Stadt Halle (Saale)
Team Freiraumplanung

hallesaale HÄNDELSTADT

Unterlage: 5

Straßenklasse und Nr.: Saalepromenade

Blatt-Nr.: 1

Streckenbezeichnung: Giebichenstein - Trotha

Gemarkung: Giebichenstein

Projekt-Nr.:

Bauwerk / Baumaßnahme
Fluthilfe-Maßnahme Nr. 93
Saalepromenade Giebichenstein
Ingenieurbauwerke

	Datum	Zeichen
Bearb.:	02/2015	Ing.-büro
Gez.:	02/2015	
Gepr.:		

ASB-Nr.: -

Plandarstellung:
Draufsicht

Lageplan

Maßstab: 1:100

Aufgestellt:
Halle, den .....
Stadt Halle, Team Freiraumplanung
im Auftrag .....

Überprüft und Genehmigt:
Halle, den .....
Stadt Halle, Team Freiraumplanung
im Auftrag .....

Blattabmessungen: 110.0 cm x 55.0 cm x 0.61 m²

00-CAD/13_HWM-93_U5-1_Lageplan.kcn vom 05.02.2015

Designed with STRAKON – www.DICAD.de