ENTWICKLUNGSKONZEPT RIEBECKPLATZ HALLE/ SAALE

Lageplan mit Grundstücksgrößen 1:2000

PAPENBURG HOCHBAU
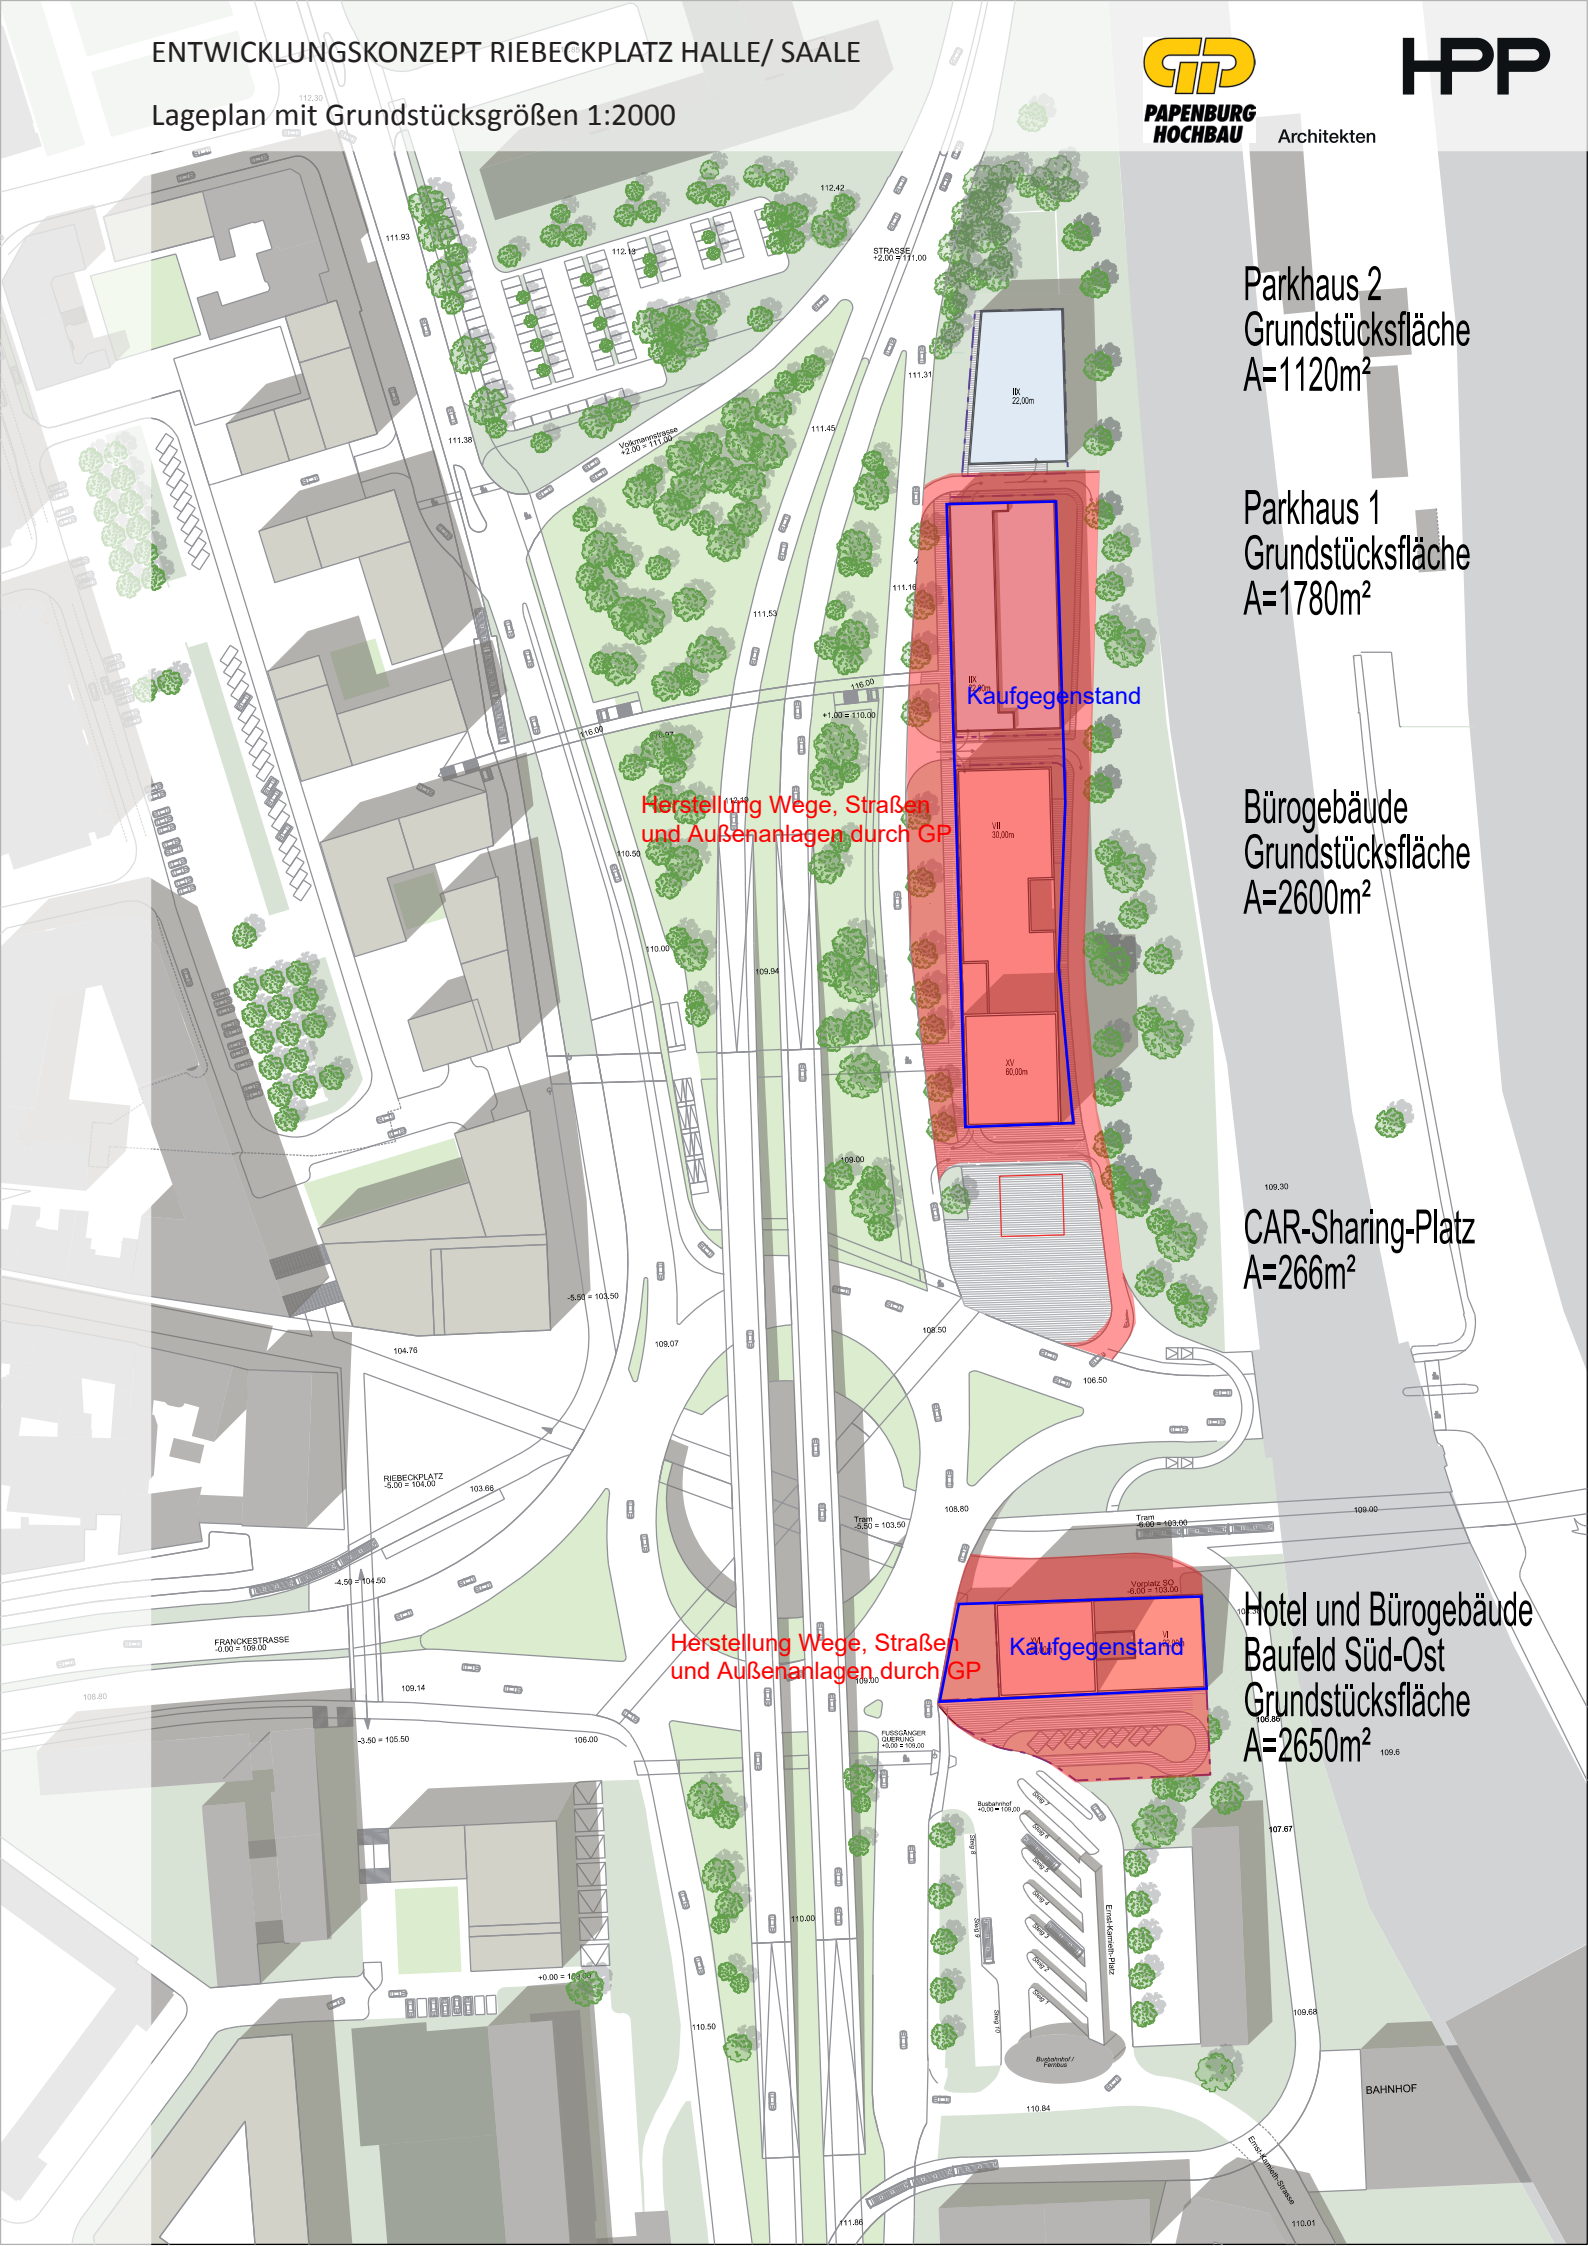
HPP Architekten