

cuboidoo architekten BDA





Jonas Jüttner

dipl.-ing. freier architekt BDA

jonas jüttner  
fon 0345 | 4700966  
fax 0345 | 4700968  
mail: juettner@cuboidoo.de

- studium der architektur  
bauhaus universität weimar
- 2002 diplom
- 2002 - 2006 projektleiter  
architekturbüro peter girke
- 2004 mitglied der architektenkammer  
sachsen-anhalt
- 2007 freier architekt
- 2014 berufung in den  
BDA sachsen-anhalt

Jan Schwesinger

dipl.-ing. freier architekt BDA

jan schwesinger  
fon 0345 | 4700967  
fax 0345 | 4700968  
mail: schwesinger@cuboidoo.de

- studium der architektur  
hochschule anhalt dessau
- 1998 diplom
- 1998 - 2006 projektleiter  
architekturbüro peter girke
- 2000 mitglied der architektenkammer  
sachsen-anhalt
- 2007 freier architekt
- 2014 berufung in den  
BDA sachsen-anhalt

Uwe Zeh

dipl.-ing. freier architekt BDA




uwe zeh  
fon 0345 | 4700966  
fax 0345 | 4700968  
mail: zeh@cuboidoo.de


- studium der architektur  
tu dresden
- 1995 diplom
- 1996 aufbaustudium  
kunstakademie kopenhagen
- 1996 - 1998 projektleiter  
architekturbüro hou&partnere a/s, kopenhagen
- 1998 - 1999 projektleiter  
architekturbüro planung blanck, wismar
- 1999 - 2001 projektleiter  
acerplan planungsgesellschaft mbh, halle
- 1999 mitglied der architektenkammer  
sachsen-anhalt
- 2001 - 2003 projektleiter  
architekturbüro uwe graul
- 2004 freier architekt
- 2014 berufung in den  
BDA sachsen-anhalt



cuboidoo architekten BDA



Halle/Saale | Neubau Wohnhaus K

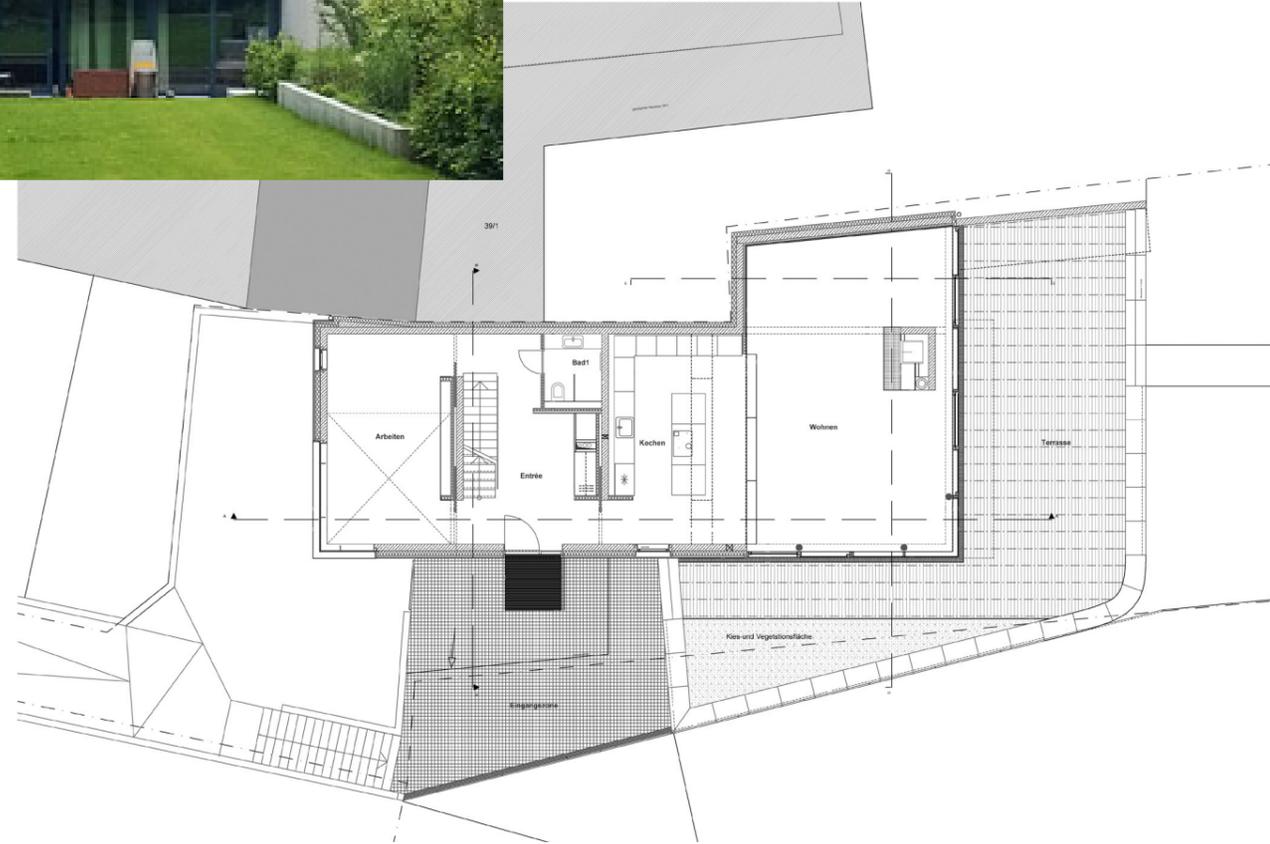
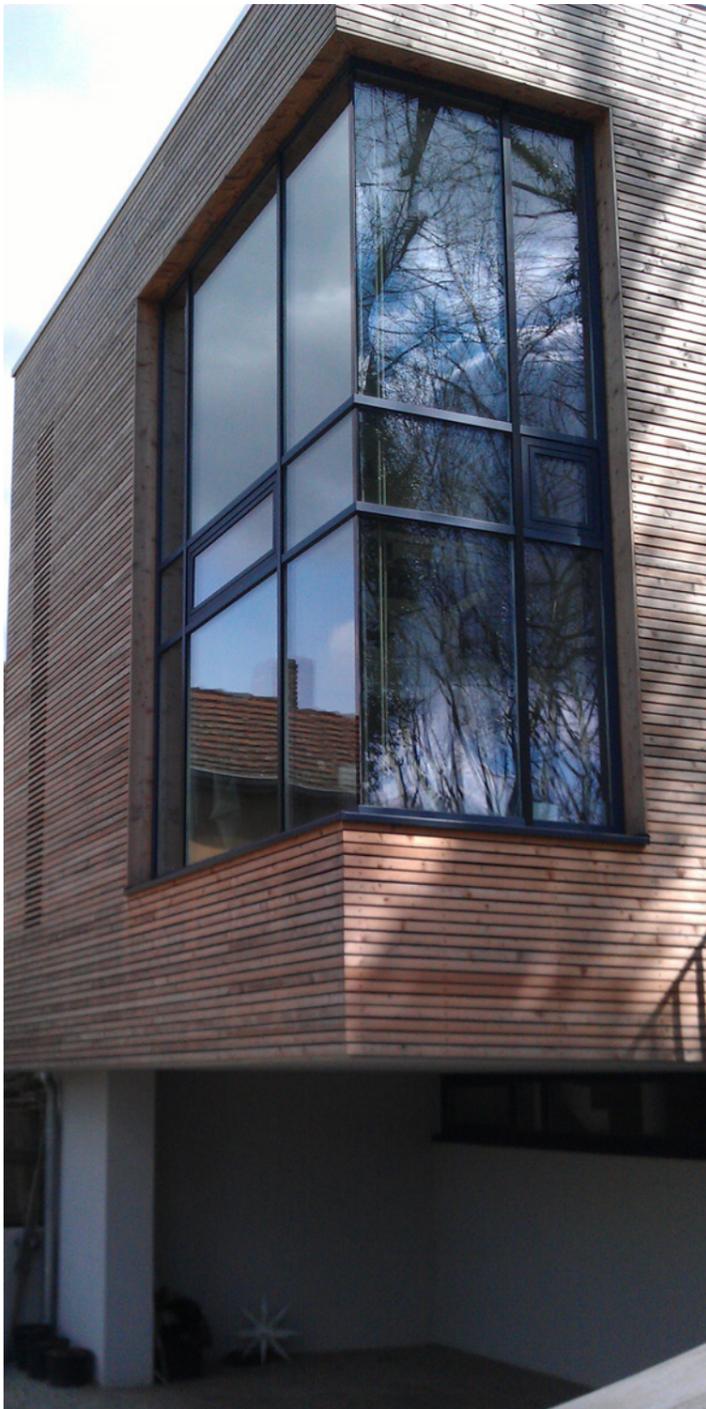
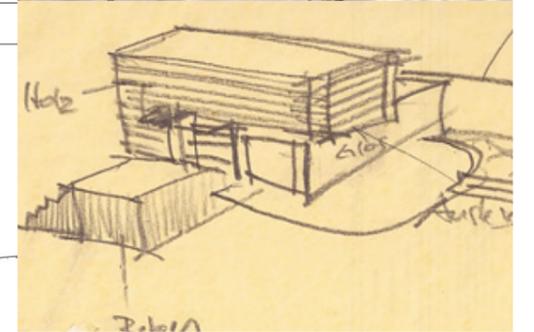


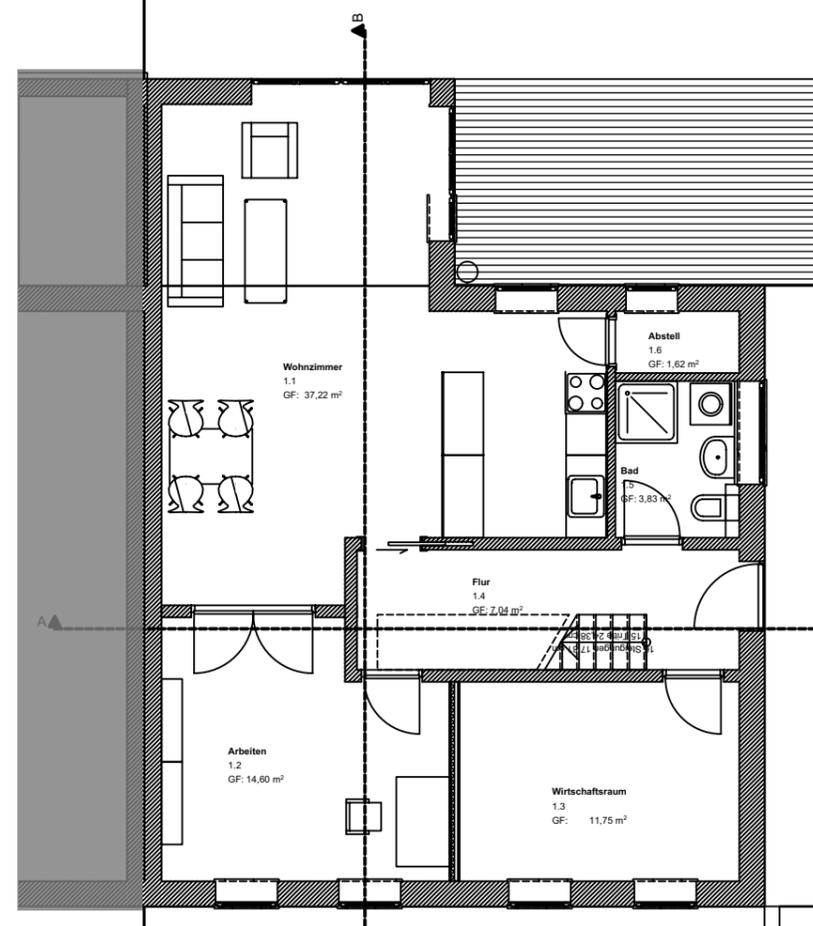






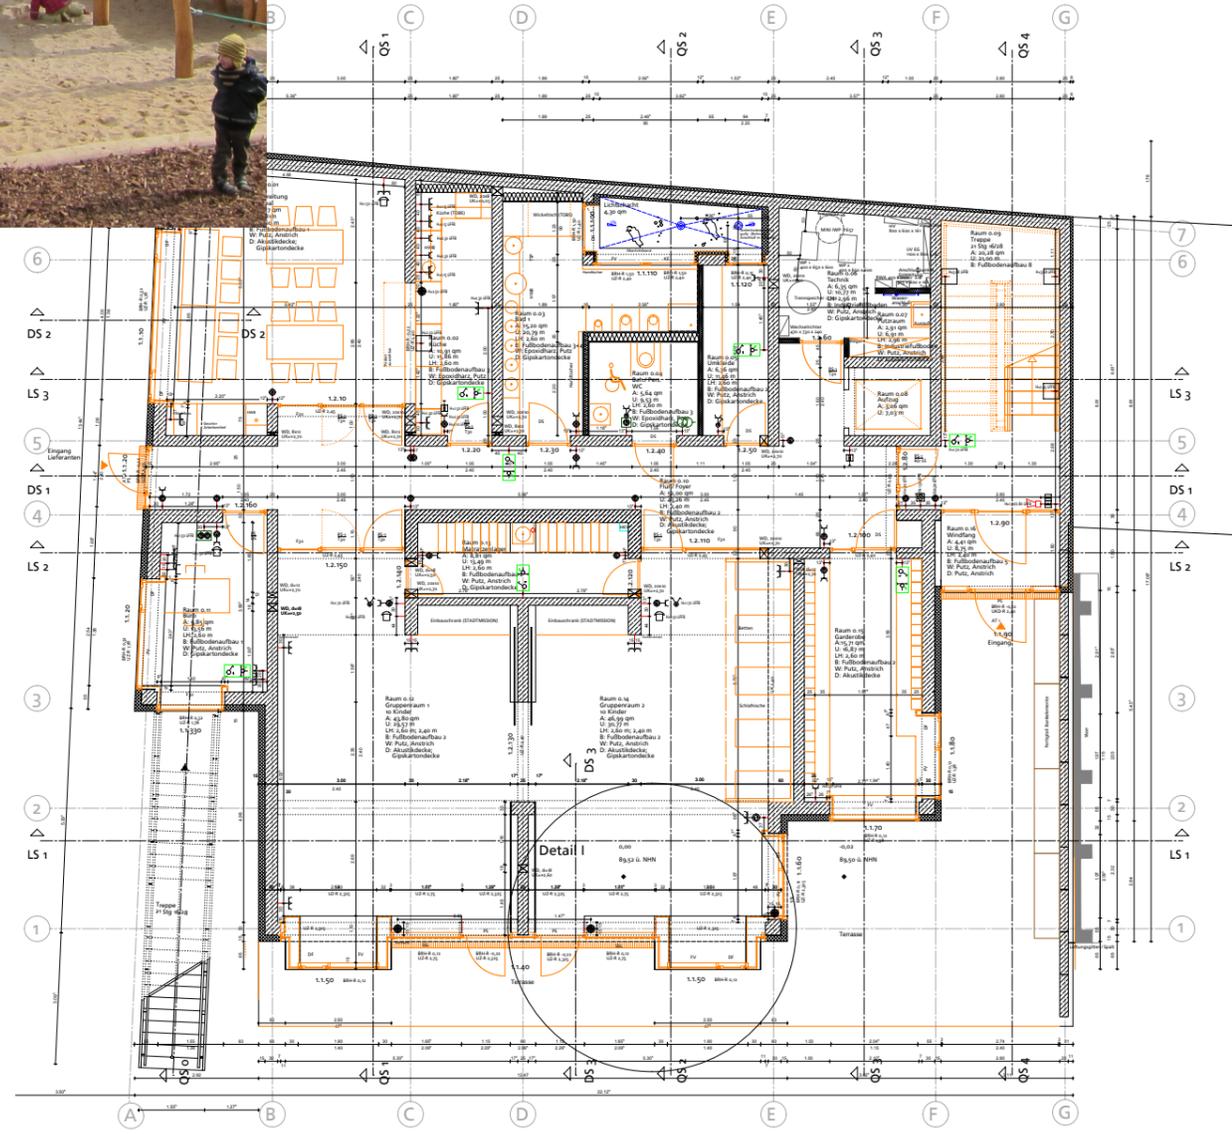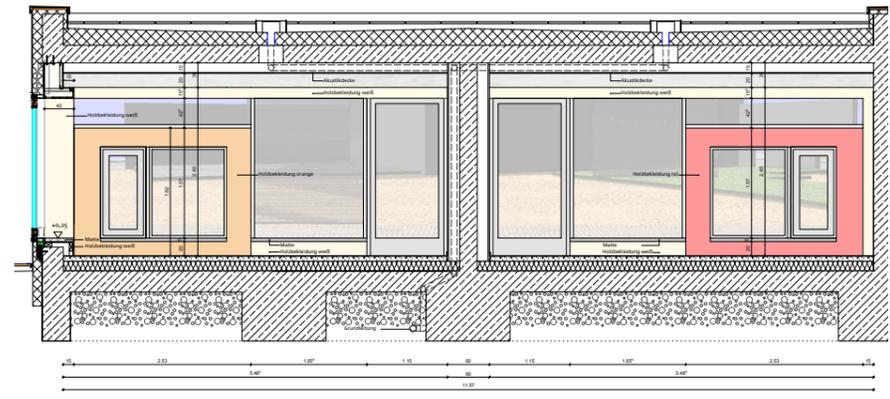

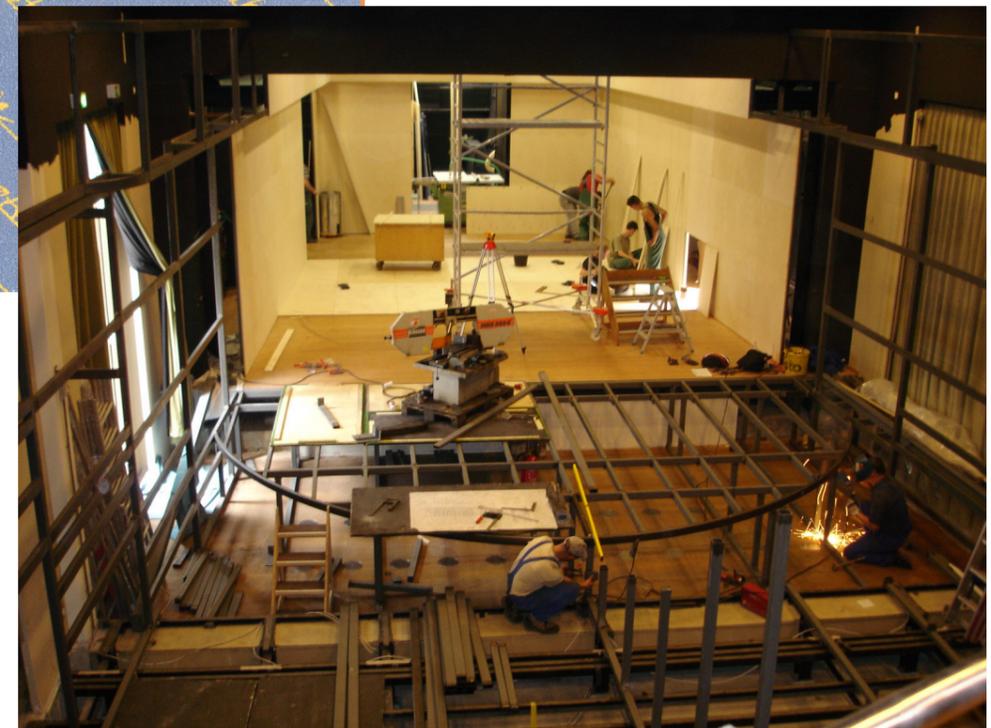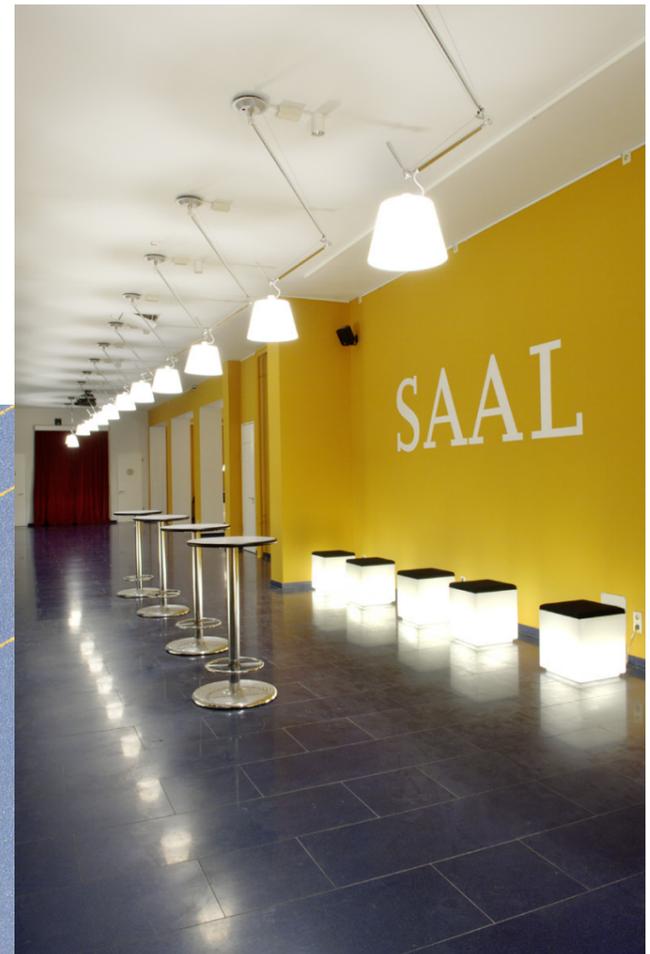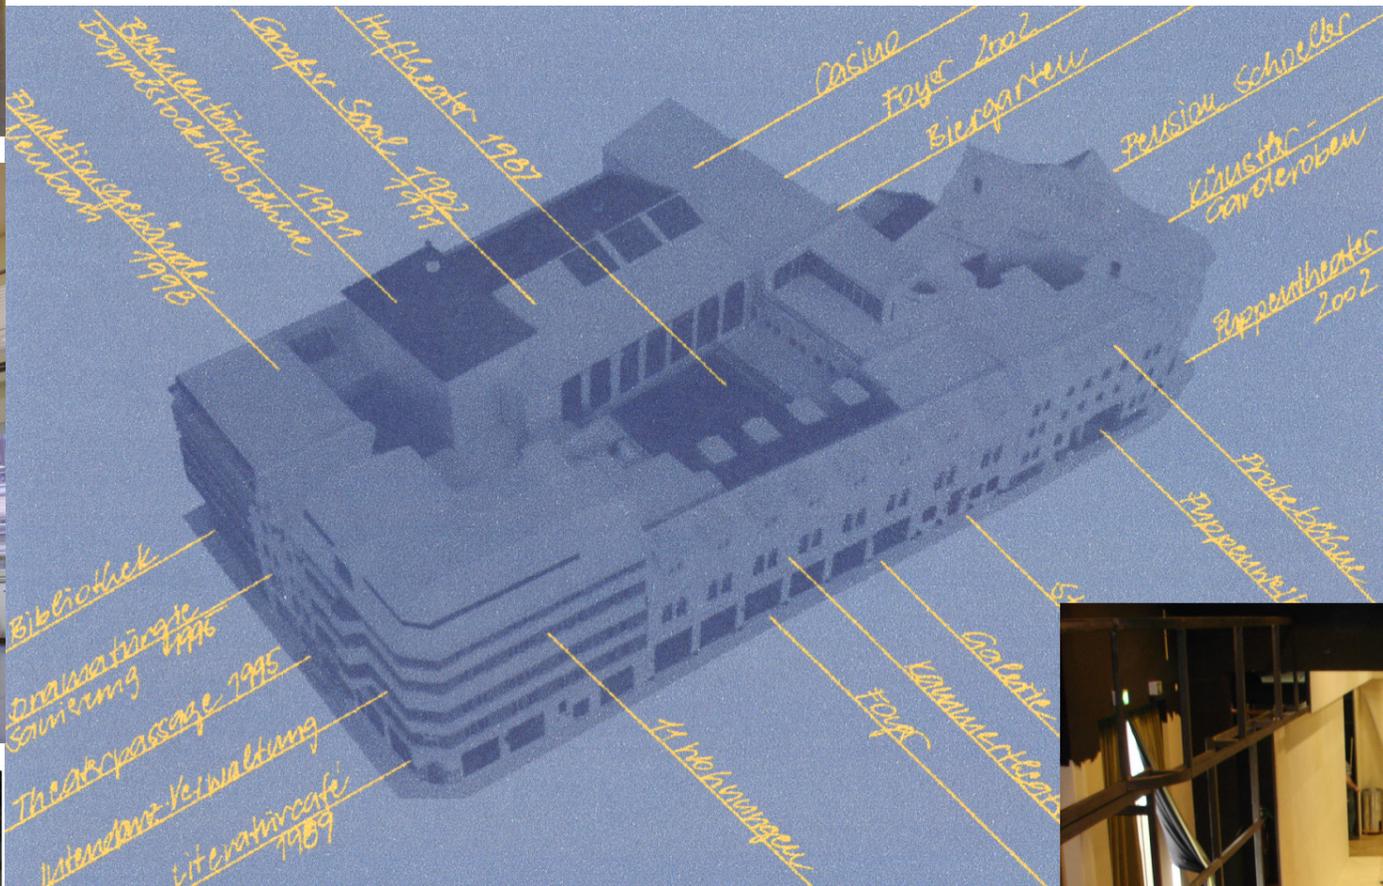



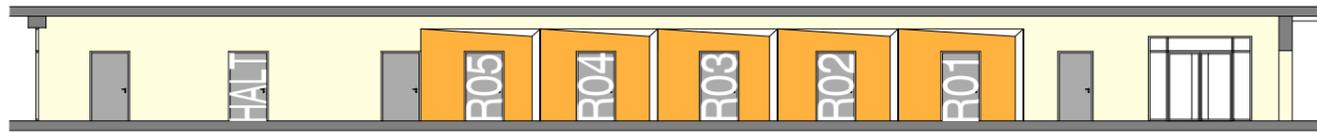

Teilschnitt 2 | M 1 : 50



Interviewraum





Verbindungsflur mit Gestaltungselementen




Aufenthaltsraum der Probanden



Personal- und Beratungsraum

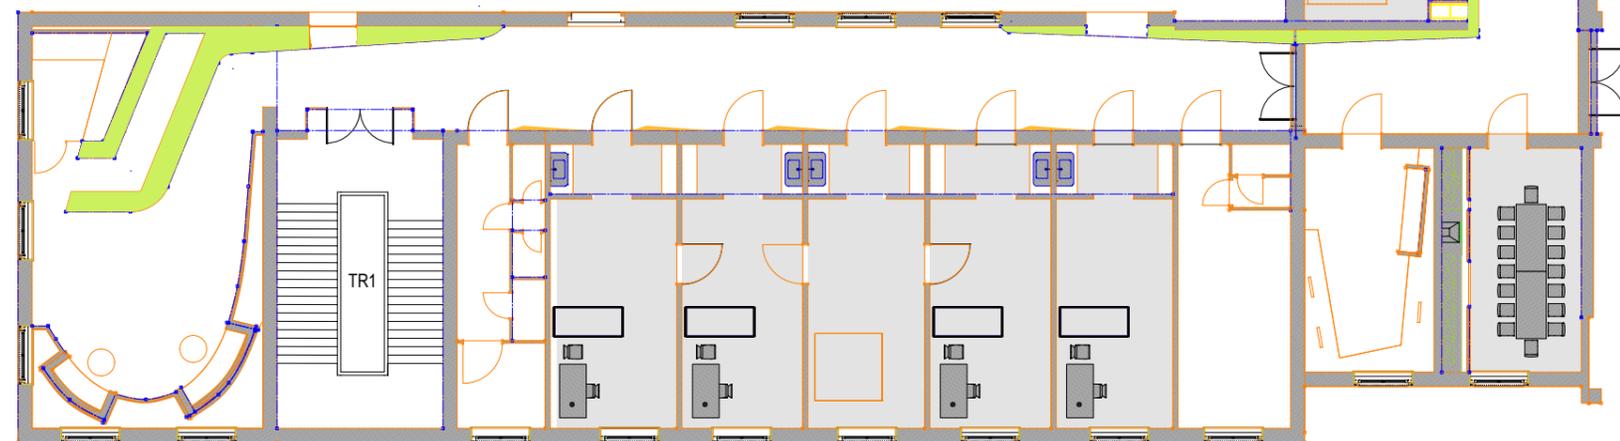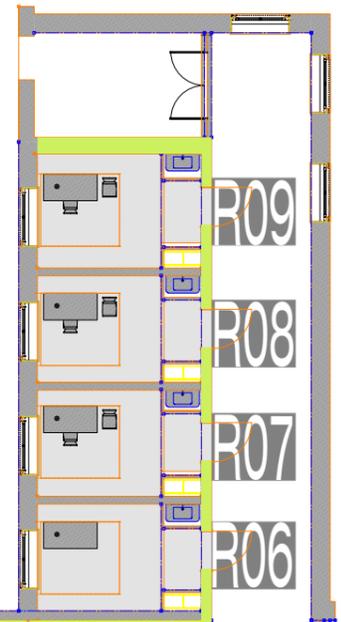


Grundriss | M 1 : 50

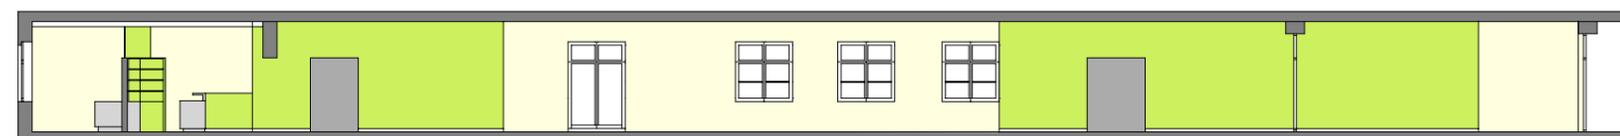

Teilschnitt 1 | M 1 : 50

Ideenwettbewerb  
 GWG "Eigene Scholle" eG  
 Mehrgenerationenwohnen II  
 Diesterwegstraße 37|06128 Halle (Saale)

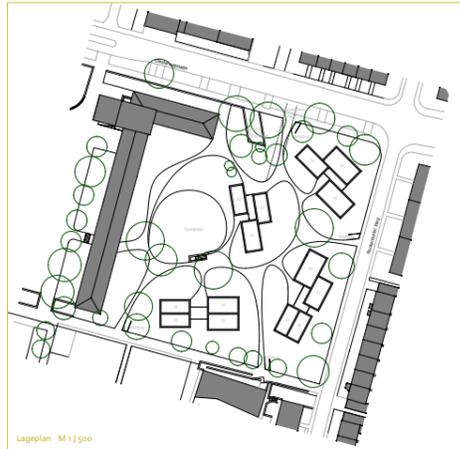

Lageplan M 1:500











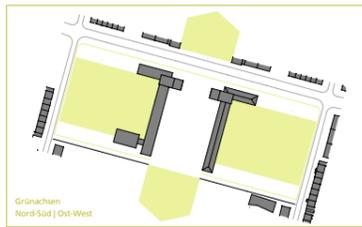


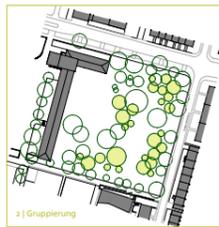

2 | Gruppierung




3 | Anordnen




4 | Kultivieren



5 | Wegeführung

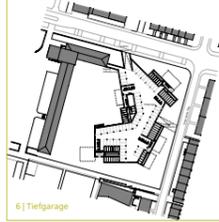

6 | Tiefgarage

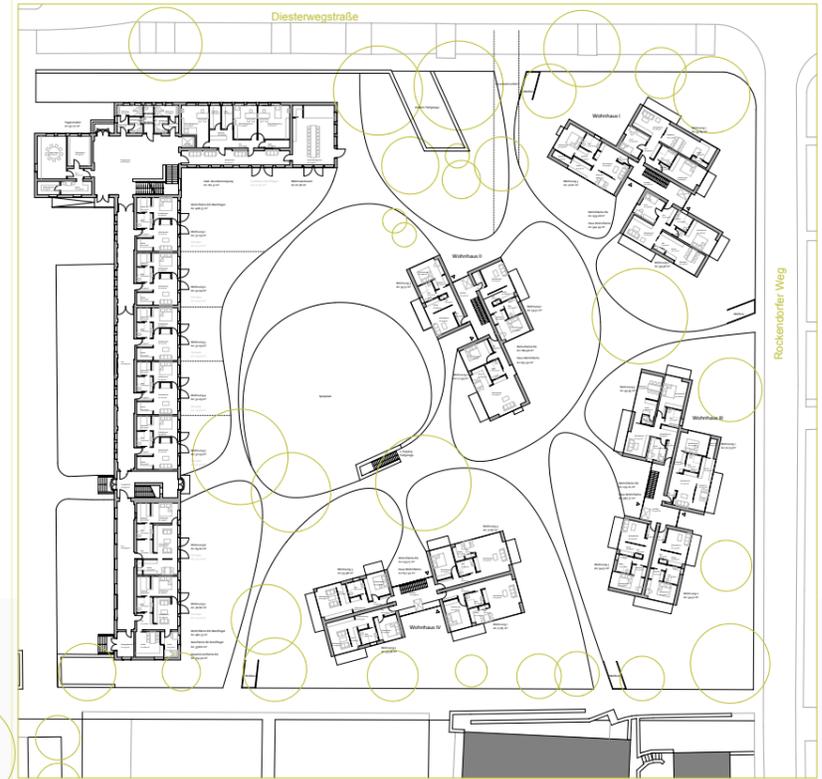


Grundriss EG M 1:200





646735



646735

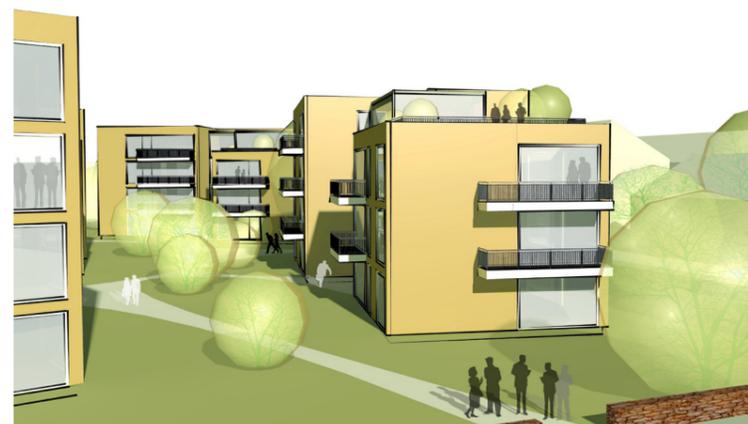

Rockendorfer Weg

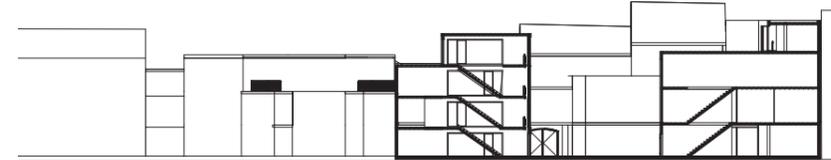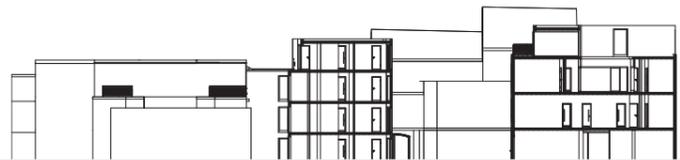


Schnitt Hofhaus | Alter Speicher

Schnitt Alter Speicher | Haus 16

Schnitt Erschließung Hofhaus | Alter Speicher

Ansicht Alter Speicher | Haus 16

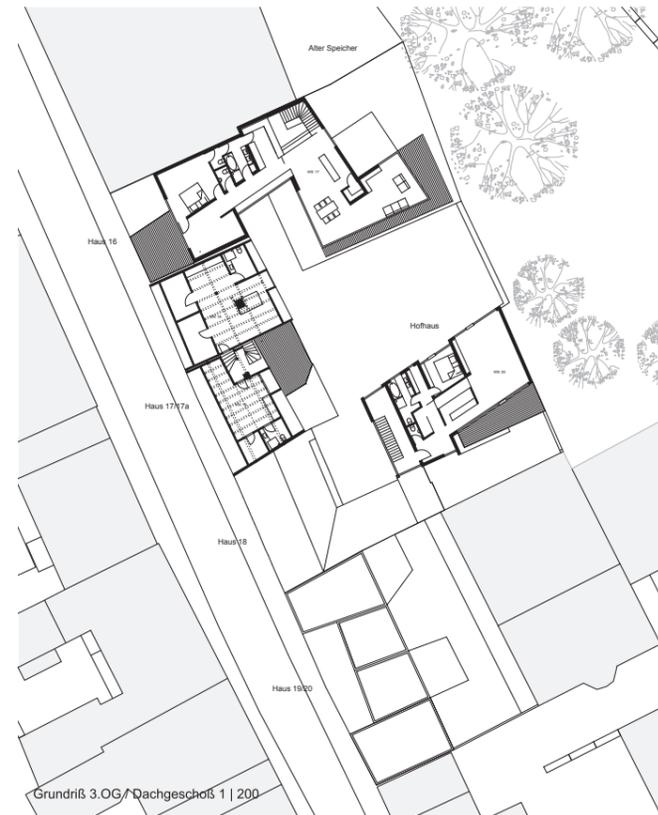

Grundriß 1.OG / 1:200

Grundriß 2.OG / 1:200

Grundriß 3.OG / Dachgeschoss 1 | 200


Dachaufsicht 1 / 200



Schnitt

Häuser 16-20

Ansichten

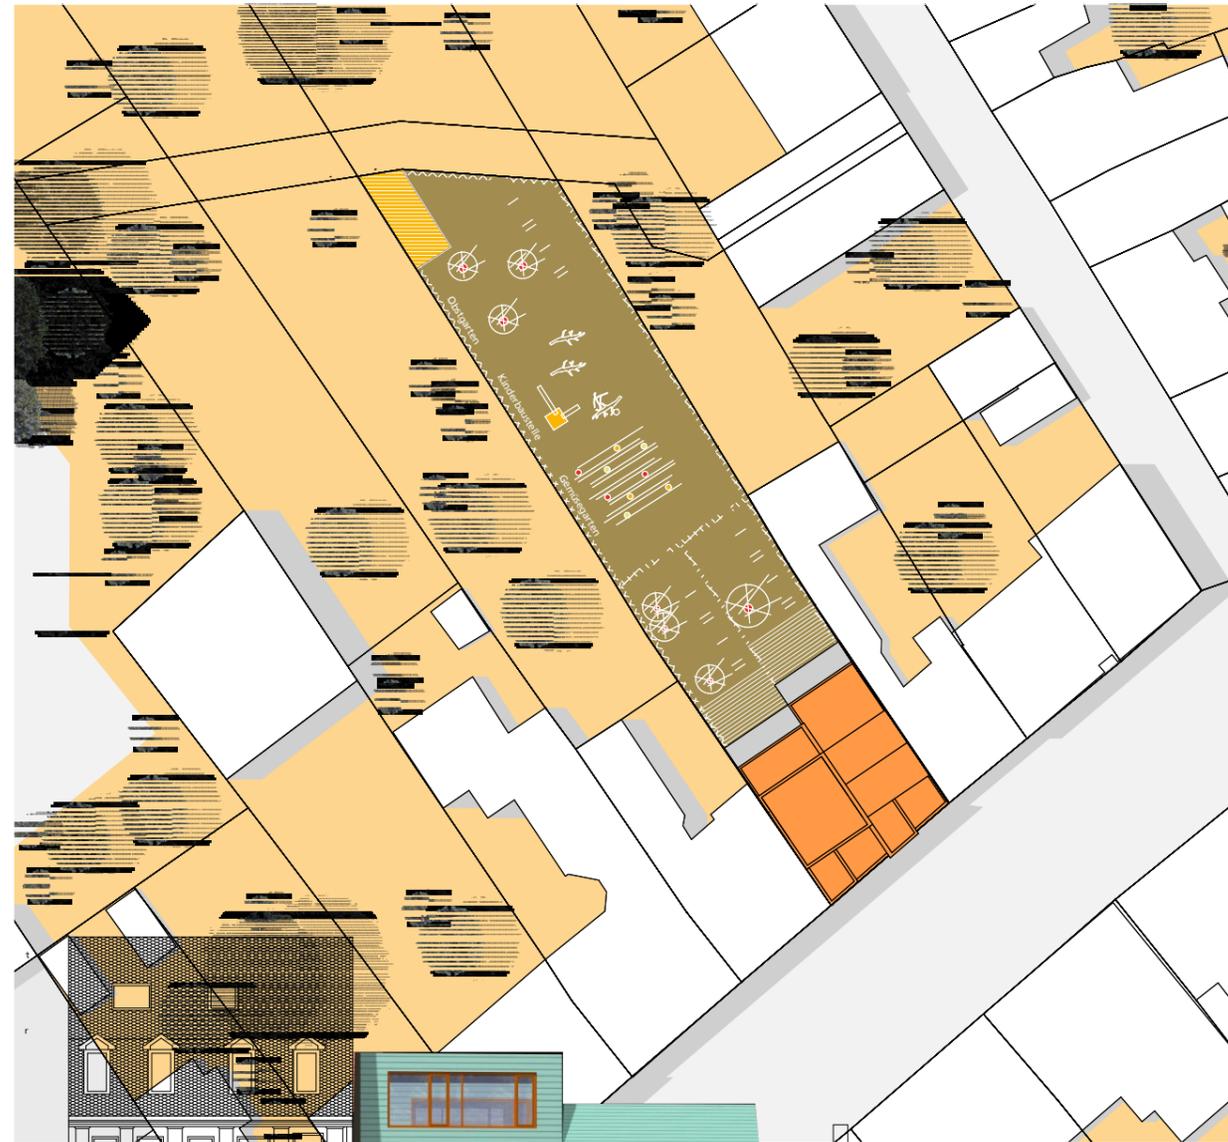

Perspektive Bruchstraße



Perspektive Gartenseite

Ansicht von Süden M 1|100

Lageplan M 1|200

Grundriss DG M 1|100

Grundriss 2.OG M 1|100

Grundriss 1.OG M 1|100

Grundriss EG M 1|100

Datum: 22.03.2018, 18.00 Uhr  
 Ort: Büro Brambach Architekten GmbH, Clara-Zetkin-Straße 15, 06114 Halle (Saale)  
 Teilnehmer: siehe Anlage 1 Teilnehmerliste

Pkt.	Betreff	verantwortlich:
1.	Begrüßung und Eröffnung	Vorsitzender Hans-Otto Brambach
2.	Feststellung der ordnungsgemäßen Einladung und Beschlussfähigkeit	Vorsitzender Hans-Otto Brambach siehe Anlage 1 – Teilnehmerliste
3.	Protokollerstellung	
4.	Genehmigung der Tagesordnung	Vorsitzender Hans-Otto Brambach
5.	Tätigkeitsbericht des Vorsitzenden	Vorsitzender Hans-Otto Brambach
6.	Kassenbericht	
7.	Wahl des Wahlleiters	Vorsitzender Hans-Otto Brambach
8.	Abstimmung zum offenen Wahlverfahren	Wahlleiter Axel Kiehn
9.	Entlastung des alten Vorstandes	Wahlleiter Axel Kiehn
10.	Vorstellung der Kandidaten	Wahlleiter Axel Kiehn
11.	Wahl des neuen Vorstandes	Wahlleiter Axel Kiehn
12.	Wahl des erweiterten Vorstandes	Wahlleiter Axel Kiehn
13.	Aufgaben und Ziele des Architekturkreises	neuer Vorsitzender Uwe Zeh
14.	Sonstiges	

- Zu 2. Die Einladung zur Wahl erfolgte fristgerecht am 02.03.2018 per Mail an alle Mitglieder  
 Von 16 eingetragenen Mitgliedern sind 6 anwesend.  
 Die Vorstandswahl kann lt. Satzung stattfinden.
- Zu 3. Frau Eva Brambach wird mit der Protokollerstellung beauftragt.
- Zu 4. Die Tagesordnung wird angenommen, es gibt keine Ergänzungen.
- Zu 5. Wahl wurde immer wieder wegen Terminschwierigkeiten (sh. auch Diskussion) verschoben, durchgeführte Veranstaltungen der vergangen Wahlperiode:
- bis 2015 monatliche Vereinstreffen, jeweils donnerstags (meist nur Vorstandsmitglieder anwesend)
  - Neujahrsempfang 2014 im „Lichthaus“ Halle  
Lokalität „Lichthaus“ als ständiger Treff wird nach einigen Veranstaltungen als nicht geeignet beurteilt.
  - Mitwirkung im Gestaltungsbeirat der Stadt Halle durch den Vorsitzenden
  - Beteiligung an den Stadtfeierlichkeiten „50 Jahre Halle-Neustadt“  
Radtouren zu Städtebau und Architektur, Entwicklung von Halle –Neustadt  
Bearbeitung des Stadtplans mit ehemaliger Blockbezeichnung, aktuellen Straßennamen und Schwerpunkten der Führung  
Filmveranstaltungsreihe im Zazie in Zusammenarbeit mit Werkleitz,  
Vorträge im Stadtmuseum
  - Exkursion Bauhaus und Meisterhäuser in Dessau gemeinsam mit BDA
  - Veranstaltung „Innerstädtisches Bauen“ mit Besichtigung der Baustelle Mittelstraße und Vortrag Lückenschließungen in Halle mit Ausstellung „Mut zur Lücke“, gemeinsam mit AK Sachsen-Anhalt
  - Weinwanderung Blütengrund und „Steinerne Wandbilder“
  - Treffen mit AKI und Freunden der Bau- und Kunstdenkmale, u.a. zum

- Thema Bewahrung der DDR-Moderne (offener Brief)
- Impulsvortrag zur Auftaktveranstaltung „Bürgerbeteiligung Riebeckplatz“ durch H.-O. Brambach
- Weihnachts-/ Neujahrsfeier letztmalig im Jahr 2015 im Büro Brambach
- Vortrag zur städtebaulichen Entwicklung des Hallmarktes in Zusammenhang mit der Brunnengestaltung Prof. Göbel und dem Neubau der Spitze durch H.-O. Brambach
- Stellungnahmen/ Statements zum Finanzamt, zum geplanten Abriss Künstlerhaus 188
- Ständige Themen: Gewinnung neuer Mitglieder  
Nennung hallescher Architekten in der Presse  
Website
- wegen erfreulich guter Auftragslage und hoher Arbeitsbelastung der freiberuflichen Architekten ist wenig Zeit für Mitarbeit in AKH
- Vorstandsmitglieder ebenfalls arbeitsmäßig stark eingebunden
- Engagement aller erforderlich, Gewinnung neuer Mitglieder

Zu 6. Kassenbericht

Herr Petrat lässt sich kurzfristig entschuldigen. Kassenbericht liegt bei Herrn Petrat vor. Einsichtnahme in die Haushaltsunterlagen ist nach Voranmeldung bei Herrn Petrat im Büro möglich. Alle Mitglieder werden noch einmal an die Beitragszahlungen erinnert. Einzugsermächtigung wird durch Frau Brambach veranlasst und durch Herrn Polink an die einzelnen Mitglieder verteilt.

Zu 7. Zur Wahlleitung wird Herr Axel Kiehn vorgeschlagen.

Abstimmung: 5 Stimmen ja  
0 Stimmen nein  
1 Enthaltung

Zu 8. Abstimmung zum Wahlverfahren als offene Wahl

Abstimmung: 6 Stimmen ja  
0 Stimmen nein  
0 Enthaltung

Zu 9. Entlastung des alten Vorstandes

Abstimmung: 4 Stimmen ja  
0 Stimmen nein  
2 Enthaltungen der alten Vorstandsmitglieder

Zu 10. Vorstellung der Kandidaten:

- Herr Uwe Zeh (für den Vorstand – Vorsitz)
- Herr Hans-Otto Brambach (für den Vorstand – Stellvertreter)
- Herr Stefan Petrat (für den Vorstand - Schatzmeister)
- Herr Matthias Prinich (für den erweiterten Vorstand)
- Herr Manfred Sommer (für den erweiterten Vorstand)
- Herr Axel Kiehn (für den erweiterten Vorstand)
- Herr Andreas Pohlink (für den erweiterten Vorstand)

Zu 11. Wahl zum Vorstand

- Herr Uwe Zeh (für den Vorstand – Vorsitz)  
6 Stimmen/ 0 Gegenstimmen/ 1 Enthaltung (1 Ja-Stimme schriftlich)
- Herr Hans-Otto Brambach (für den Vorstand – Vorsitz)  
5 Stimmen/ 0 Gegenstimmen/ 1 Enthaltung
- Herr Stefan Petrat (für den Vorstand – Schatzmeister)  
6 Stimmen/ 0 Gegenstimmen/ 0 Enthaltungen

Die Gewählten nehmen die Wahl an.  
Stefan Petrat → Annahme der Wahl liegt schriftlich vor.

- Gleichzeitig wird, wie bisherige Praxis, der neue Vorsitzende des Architekturkreises Herr Uwe Zeh für die Mitarbeit im Gestaltungsbeirat der Stadt Halle vorgeschlagen und einstimmig gewählt.  
6 Stimmen/ 0 Gegenstimmen/ 1 Enthaltung (1 Ja-Stimme schriftlich)

Zu 12. Wahl zum erweiterten Vorstand

- Herr Manfred Sommer (für den erweiterten Vorstand)  
5 Stimmen/ 0 Gegenstimmen/ 1 Enthaltung

- Herr Matthias Prinich (für den erweiterten Vorstand)  
5 Stimmen/ 0 Gegenstimmen/ 1 Enthaltung
- Herr Axel Kiehn (für den erweiterten Vorstand)  
5 Stimmen/ 0 Gegenstimmen/ 1 Enthaltung
- Herr Andreas Pohlink (für den erweiterten Vorstand)  
5 Stimmen/ 0 Gegenstimmen/ 1 Enthaltung

Die Gewählten nehmen die Wahl an.

Zu 13. Erste Gedanken zur weiteren Arbeit

13.1 Bei der Nutzung unserer Website gibt es Probleme.

Zuarbeit von E. Brambach an A. Kiehn – alten Vertrag mit Jimbdo, Fotos usw.

A.Kiehn kümmert sich um neuen Vertrag und Aktualisierung

13.2 Es wird festgelegt vorerst vier feste Termine pro Jahr zu planen.

Für dieses Jahr sind die drei weitere Termine: 26.04.2018, 09.08.2018 und 01.11.2018.

Zu diesen Terminen geht die Einladung an alle Mitglieder.

Zusätzliche Treffen für den Vorstand werden bei Bedarf kurzfristig organisiert.

13.3 12.06.2018 Veranstaltung Stadt am Wasser → Überlegungen, wie sich der Architekturkreis einbringen kann.

13.4 Einladung des ADAFC zum Thema Radwanderweg Saale/ Halle

13.5 Bebauung Riebeckplatz

13.6 Nennung hallescher Architekten in der Presse

Zu 14. Eva Brambach bleibt Geschäftsführerin des Architekturkreises.

Obulus wird wie bisher beschlossen beibehalten.

6 Stimmen/ 0 Gegenstimmen/ 0 Enthaltungen

Bis auf Weiteres stellt das Büro Brambach seine Räumlichkeiten für Vereins- und Vorstandssitzungen zur Verfügung.

aufgestellt: Eva Brambach

Anlage 1 Teilnehmerliste

Verteilung des Protokolls an alle Mitglieder