


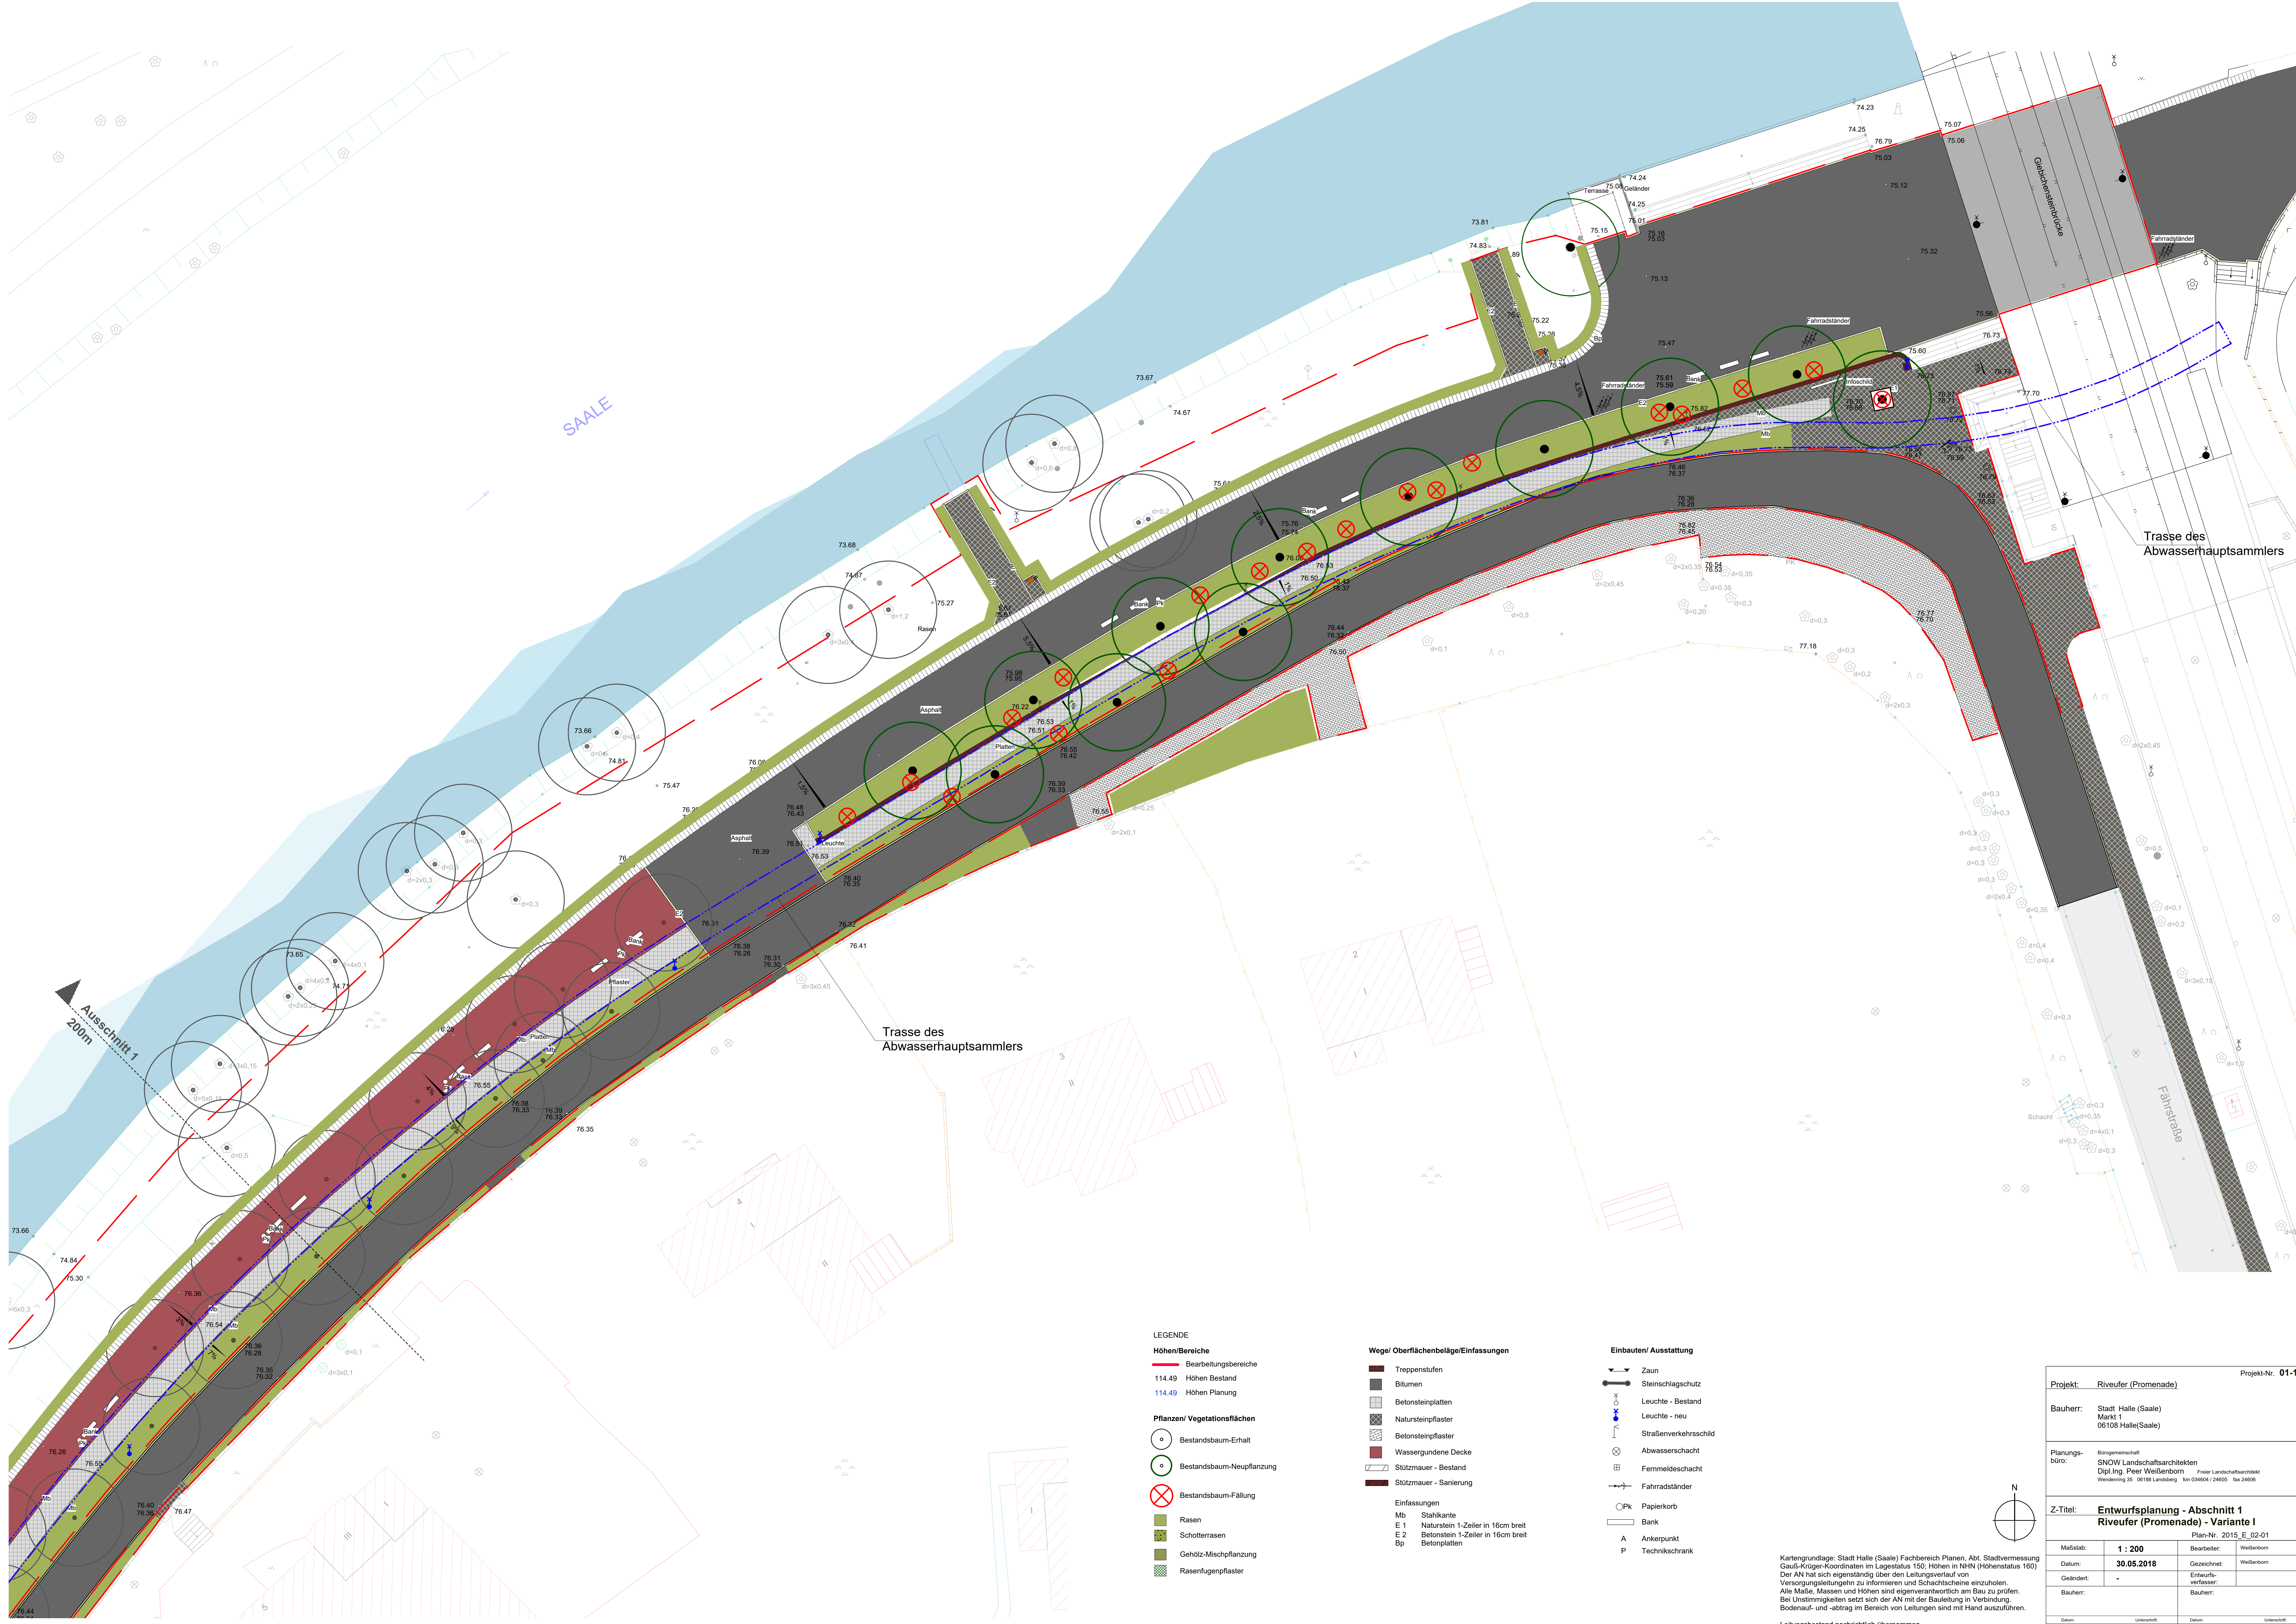

LEGENDE

Höhen/Bereiche

- 114.49 Höhen Bestand
- 114.49 Höhen Planung

Pflanzen/ Vegetationsflächen

- Bestandsbaum-Erhalt
- Bestandsbaum-Neupflanzung
- Bestandsbaum-Fällung
- Rasen
- Scotterassen
- Gehölz-Mischpflanzung
- Rasenrückenpflaster


Wege/ Oberflächenbeläge/Einfassungen

- Treppentufen
- Bitumen
- Betonsteinplatten
- Natursteinpflaster
- Betonsteinpflaster
- Wassergundendecke
- Stützmauer - Bestand
- Stützmauer - Sanierung

- Einfassungen
- Mb Stahlkante
- E 1 Naturstein 1-Zeiler in 16cm breit
- E 2 Betonstein 1-Zeiler in 16cm breit
- Bp Betonplatten

Einbauten/ Ausstattung


- Zaun
- Steinschlagschutz
- Leuchte - Bestand
- Leuchte - neu
- Straßenverkehrsschild
- Abwasserschacht
- Femmeldeschacht
- Fahrradlände
- Papierkorb
- Bank
- Ankerpunkt
- Technikschrank

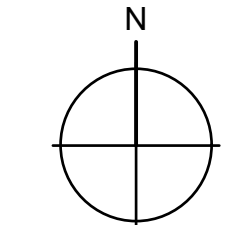

Kartengrundlage: Stadt Halle (Saale) Fachbereich Planen, Abt. Stadtvermessung
Gauß-Krüger-Koordinaten im Lagestatus 150; Höhen in NHN (Höhenstatus 160)
Der AN hat sich eigenständig über den Leitungsverlauf von Versorgungsleitungen zu informieren und Schachtscheine einzuholen.
Alle Maße, Massen und Höhen sind eigenverantwortlich am Bau zu prüfen.
Bei Unstimmigkeiten setzt sich der AN mit der Bauleitung in Verbindung.
Bodenauf- und -abtrag im Bereich von Leitungen sind mit Hand auszuführen.

Leistungsbestand nachrichtlich übernommen

Projekt: Riveufer (Promenade)		Projekt-Nr. 01-15	
Bauherr: Stadt Halle (Saale) Markt 1 06108 Halle(Saale)			
Planungs- büro: Bürogemeinschaft SNOW Landschaftsarchitekten Dipl.Ing. Peer Weissenborn Wendering 35 06188 Landsberg fon 034604 / 24005 fax 24006		Freier Landschaftsarchitekt fon 034604 / 24005 fax 24006	
Z-Titel: Entwurfsplanung - Abschnitt 1 Riveufer (Promenade) - Variante I		Plan-Nr. 2015_E_02-01	
Maßstab: 1 : 200	Bearbeiter: Weissenborn		
Datum: 30.05.2018	Gezeichnet: Weissenborn		
Geländert: -	Entwerfer: verfasser:		
Bauherr:	Bauherr:		
Datum:	Umschrieb:	Datum:	Umschrieb:

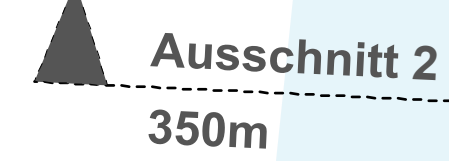[illegible]

Leitungsbestand nachrichtlich übernommen

		Projekt-Nr. 01-15	
Projekt:	Rüvefor (Promenade)		
Bauherr:	Stadt Halle (Saale) Markt 1 06109 Halle(Saale)		
Planungs- büro:	Bürogemeinschaft SNOW Landschaftsarchitekten Dipl.-Ing. Peer Weilenböhrer Freier Landschaftsarchitekt Weilenböhrer 25, 06108 Lützenburg Horn 036041 / 34605, fax 34605		
Z-Titel:	Entwurfsplanung - Abschnitt 2 Rüvefor (Promenade) - Variante I		
	Plan-Nr. 2015 E_02-02		
Maßstab:	1 : 200	Bearbeiter:	Weilenböhrer
Datum:	30.05.2018	Geschrieben:	Weilenböhrer
Geändert:	-	Entwurfs- verfasser:	
Bauherr:		Bauherr:	
Datum:	Umschrieben:	Datum:	Umschrieben:
Bei unbefristeter Übernahme der Aufträge werden weitere Pläne zum Preiszuschnitt durch den Auftraggeber zu erstellen sein.			



LEGENDE

Höhen/Bereiche

- 114.49 Höhen Bestand
- 114.49 Höhen Planung

Pflanzen/ Vegetationsflächen


- Bestandsbaum-Erhalt
- Bestandsbaum-Neupflanzung
- Bestandsbaum-Fällung
- Rasen
- Schotterrasen
- Gehölz-Mischpflanzung
- Rasenfügenpflaster

Wege/ Oberflächenbeläge/Einfassungen

- Treppenstufen
- Bitumen
- Betonsteiplatten
- Natursteinpflaster
- Betonsteinpflaster
- Wassergundene Decke
- Stützmauer - Bestand
- Stützmauer - Sanierung
- Einfassungen
- Stahlkante
- Naturstein 1-Zeller in 16cm breit
- Betonstein 1-Zeller in 16cm breit
- Betonplatten

Einbauten/ Ausstattung

- Zaun
- Steinschlagschutz
- Leuchte - Bestand
- Leuchte - neu
- Straßenverkehrsschild
- Abwasserschacht
- Fernmeldeschacht
- Fahrradständer
- Papierkorb
- Bank
- Ankerpunkt
- Technikschrank

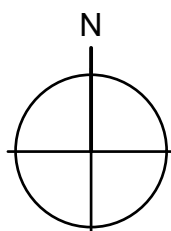

Kartengrundlage: Stadt Halle (Saale) Fachbereich Planen, Abt. Stadtvermessung
Gauß-Krüger-Koordinaten im Lagestatus 150; Höhen in NHN (Höhenstatus 160)
Der AN hat sich eigenständig über den Leitungsverlauf von
Versorgungsleitungen zu informieren und Schachtscheine einzuholen.
Alle Maße, Massen und Höhen sind eigenverantwortlich am Bau zu prüfen.
Bei Unstimmigkeiten setzt sich der AN mit der Bauleitung in Verbindung.
Bodenauf- und -abtrag im Bereich von Leitungen sind mit Hand auszuführen.

Leistungsbestand nachrichtlich übernehmen

Projekt-Nr. 01-15	
Projekt:	Riveufer (Promenade)
Bauherr:	Stadt Halle (Saale) Markt 1 06108 Halle(Saale)
Planungs- büro:	Bürgergemeinschaft SNOW Landschaftsarchitekten Dipl.Ing. Peer Weissenborn Wendering 35 06188 Landsberg fon 034604 / 24605 fax 24606
Z-Titel:	Entwurfsplanung - Abschnitt 3 Riveufer (Promenade) - Variante I Plan-Nr. 2015_E_02-03
Maßstab:	1 : 200
Datum:	30.05.2018
Geländ:	-
Bauherr:	Bauherr:
Datum:	Datum:
Unterschrift:	Unterschrift:
Datum:	Datum:
Unterschrift:	Unterschrift:



LEGENDE

Höhen/Bereiche

- Bearbeitungsbereiche
- 114.49 Höhen Bestand
- 114.49 Höhen Planung

Pflanzen/ Vegetationsflächen

- Bestandsbaum-Erhalt
- Bestandsbaum-Neupflanzung
- Bestandsbaum-Fällung
- Rasen
- Schotterrasen
- Gehölz-Mischpflanzung
- Rasenfugenpflaster

Wege/ Oberflächenbeläge/Einfassungen

- Treppenstufen
- Bitumen
- Betonsteinplatten
- Natursteinpflaster
- Betonsteinpflaster
- Wassergundene Decke
- Stützmauer - Bestand
- Stützmauer - Sanierung
- Einfassungen
- Mb Stahlkante
- E 1 Naturstein 1-Zeiler in 16cm breit
- E 2 Betonstein 1-Zeiler in 16cm breit
- Bp Betonplatten

Einbauten/ Ausstattung

- Zaun
- Steinschlagschutz
- Leuchte - Bestand
- Leuchte - neu
- Straßenverkehrsschild
- Abwasserschacht
- Femmeldeschacht
- Fahrradständer
- Papierkorb
- Bank
- Ankerpunkt
- Technikschrank

Kartengrundlage: Stadt Halle (Saale) Fachbereich Planen, Abt. Stadtvermessung
Gauß-Krüger-Koordinaten im Lagestatus 150; Höhen in NHN (Höhenstatus 160)
Der AN hat sich eigenständig über den Leitungsverlauf von Versorgungsleitungen zu informieren und Schachtscheine einzuholen.
Alle Maße, Massen und Höhen sind eigenverantwortlich am Bau zu prüfen.
Bei Unstimmigkeiten setzt sich der AN mit der Bauleitung in Verbindung.
Bodenauf- und -abtrag im Bereich von Leitungen sind mit Hand auszuführen.

Leistungsbestand nachrichtlich übernommen

Projekt: Riveufer (Promenade)		Projekt-Nr. 01-15	
Bauherr: Stadt Halle (Saale) Markt 1 06108 Halle(Saale)			
Planungs- büro: Bürgergemeinschaft SNOW Landschaftsarchitekten Dipl.Ing. Peer Weissenborn Wenderning 35 06188 Landsberg fon 034604 / 24605 fax 24606		Freier Landschaftsarchitekt	
Z-Titel: Entwurfsplanung - Abschnitt 4 Riveufer (Promenade) - Variante I		Plan-Nr. 2015_E_02-04	
Maßstab: 1 : 200	Bearbeiter: Weissenborn		
Datum: 30.05.2018	Gezeichnet: Weissenborn		
Geländert: -	Entwurfs- verfasser:		
Bauherr:	Bauherr:		
Datum:	Unterschrift:	Datum:	Unterschrift:



- LEGENDE

Höhen/Bereiche


 - 114.49 Höhen Bestand
 - 114.49 Höhen Planung

Pflanzen/ Vegetationsflächen

 - Bestandbaum-Erhalt
 - Bestandbaum-Neupflanzung
 - Bestandbaum-Fällung
 - Rasen
 - Schotterrasen
 - Gehölz-Mischpflanzung
 - Rasenrugerpflaster
- Weg/ Oberflächenbeläge/Einfassungen**

 - Treppentufen
 - Bänke
 - Betonsteinplatten
 - Natursteinpflaster
 - Betonsteinpflaster
 - Wassergundene Decke
 - Stützmauer - Bestand
 - Stützmauer - Sanierung
 - Einfassungen
 - Stankante
 - Naturstein 1-Zeiler in 16cm breit
 - Betonstein 1-Zeiler in 16cm breit
 - Betonplatten
- Einbauten/ Ausstattung**

 - Zaun
 - Steinschlagschutz
 - Leuchte - Bestand
 - Leuchte - neu
 - Straßenverkehrsschild
 - Abwässerungsschild
 - Fernmeldeschacht
 - Fahrradständer
 - Papierkorb
 - Bank
 - Ankerpunkt
 - Technikschrank

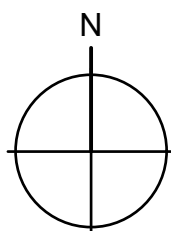

Kartengrundlage: Stadt Halle (Saale) Fachbereich Planen, Abt. Stadtvermessung
Gauß-Krüger-Koordinaten im Lagestatus 150; Höhen in NHN (Höhenstatus 160)
Der AN hat sich eigenständig über den Leitungsverlauf von Versorgungsleitungen zu informieren und Schachtscheine einzuziehen.
Alle Maße, Massen und Höhen sind eigenverantwortlich am Bau zu prüfen.
Bei Unstimmigkeiten setzt sich der AN mit der Bauleitung in Verbindung.
Bodenauf- und -abtrag im Bereich von Leitungen sind mit Hand auszuführen.

Leistungsbestand nachrichtlich übernommen

Projekt: Riveufer (Promenade)		Projekt-Nr. 01-15	
Bauherr: Stadt Halle (Saale) Markt 1 06108 Halle(Saale)			
Planungs- büro: Bürgerwerkstatt SNOW Landschaftsarchitekten Dipl.Ing. Peer Weissenborn Wenderning 35 06108 Landsberg fon 034604 / 24605 fax 24606		Gezeichnet: Weissenborn Entwurfs- verfasser: Bauherr:	
Z-Titel: Entwurfsplanung - Abschnitt 5 Riveufer (Promenade) - Variante I		Plan-Nr. 2015_E_02-05	
Maßstab: 1 : 200	Bearbeiter: Weissenborn		
Datum: 30.05.2018	Gezeichnet: Weissenborn		
Geländert: -	Entwurfs- verfasser:		
Bauherr:	Bauherr:		
Datum:	Unterschrift:	Datum:	Unterschrift:



LEGENDE

Höhen/Bereiche

- 114.49 Höhen Bestand
- 114.49 Höhen Planung

Pflanzen/ Vegetationsflächen

- Bestandsbaum-Erhalt
- Bestandsbaum-Neupflanzung
- Bestandsbaum-Fällung
- Rasen
- Schotterrassen
- Gehölz-Mischpflanzung
- Rasenfugenpflaster

Wege/ Oberflächenbeläge/Einfassungen


- Treppenstufen
- Bitumen
- Betonsteinplatten
- Natursteinpflaster
- Betonsteinpflaster
- Wassergundene Decke
- Stützmauer - Bestand
- Stützmauer - Sanierung

Einfassungen

- Mb Statikante
- E 1 Naturstein 1-Zeiler in 16cm breit
- E 2 Betonstein 1-Zeiler in 16cm breit
- Bp Betonplatten

Einbauten/ Ausstattung


- Zaun
- Steinschlagschutz
- Leuchte - Bestand
- Leuchte - neu
- Straßenverkehrsschild
- Abwasserschacht
- Fernmeldeschacht
- Fahrradständer
- Papierkorb
- Bank
- Ankerpunkt
- Technischschrank

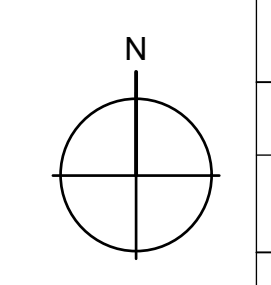

Kartengrundlage: Stadt Halle (Saale) Fachbereich Planen, Abt. Stadtvermessung
Gauß-Krüger-Koordinaten im Lagestatus 150; Höhen in NHN (Höhenstatus 160)
Der AN hat sich eigenständig über den Leitungsverlauf von Versorgungsleitungen zu informieren und Schachtscheine einzuziehen.
Alle Maße, Massen und Höhen sind eigenverantwortlich am Bau zu prüfen.
Bei Unstimmigkeiten setzt sich der AN mit der Bauleitung in Verbindung.
Bodenauf- und -abtrag im Bereich von Leitungen sind mit Hand auszuführen.

Leistungsbestand nachrichtlich übernommen

Projekt-Nr. 01-15							
Projekt:	Riveufer (Promenade)						
Bauherr:	Stadt Halle (Saale) Markt 1 06108 Halle(Saale)						
Planungs- büro:	Bürgerwerkstatt SNOW Landschaftsarchitekten Dipl.Ing. Peer Weissenborn Freier Landschaftsarchitekt Wendering 35 06188 Landsberg fon 034604 / 24605 fax 24606						
Z-Titel:	Entwurfsplanung - Abschnitt 6 Riveufer (Promenade) - Variante I Plan-Nr. 2015_E_02-06						
Maßstab:	1 : 200	Bearbeiter:	Weissenborn				
Datum:	30.05.2018	Gezeichnet:	Weissenborn				
Geländert:	-	Entwurfs- verfasser:					
Bauherr:		Bauherr:					
Datum:		Unterschrift:		Datum:		Unterschrift:	

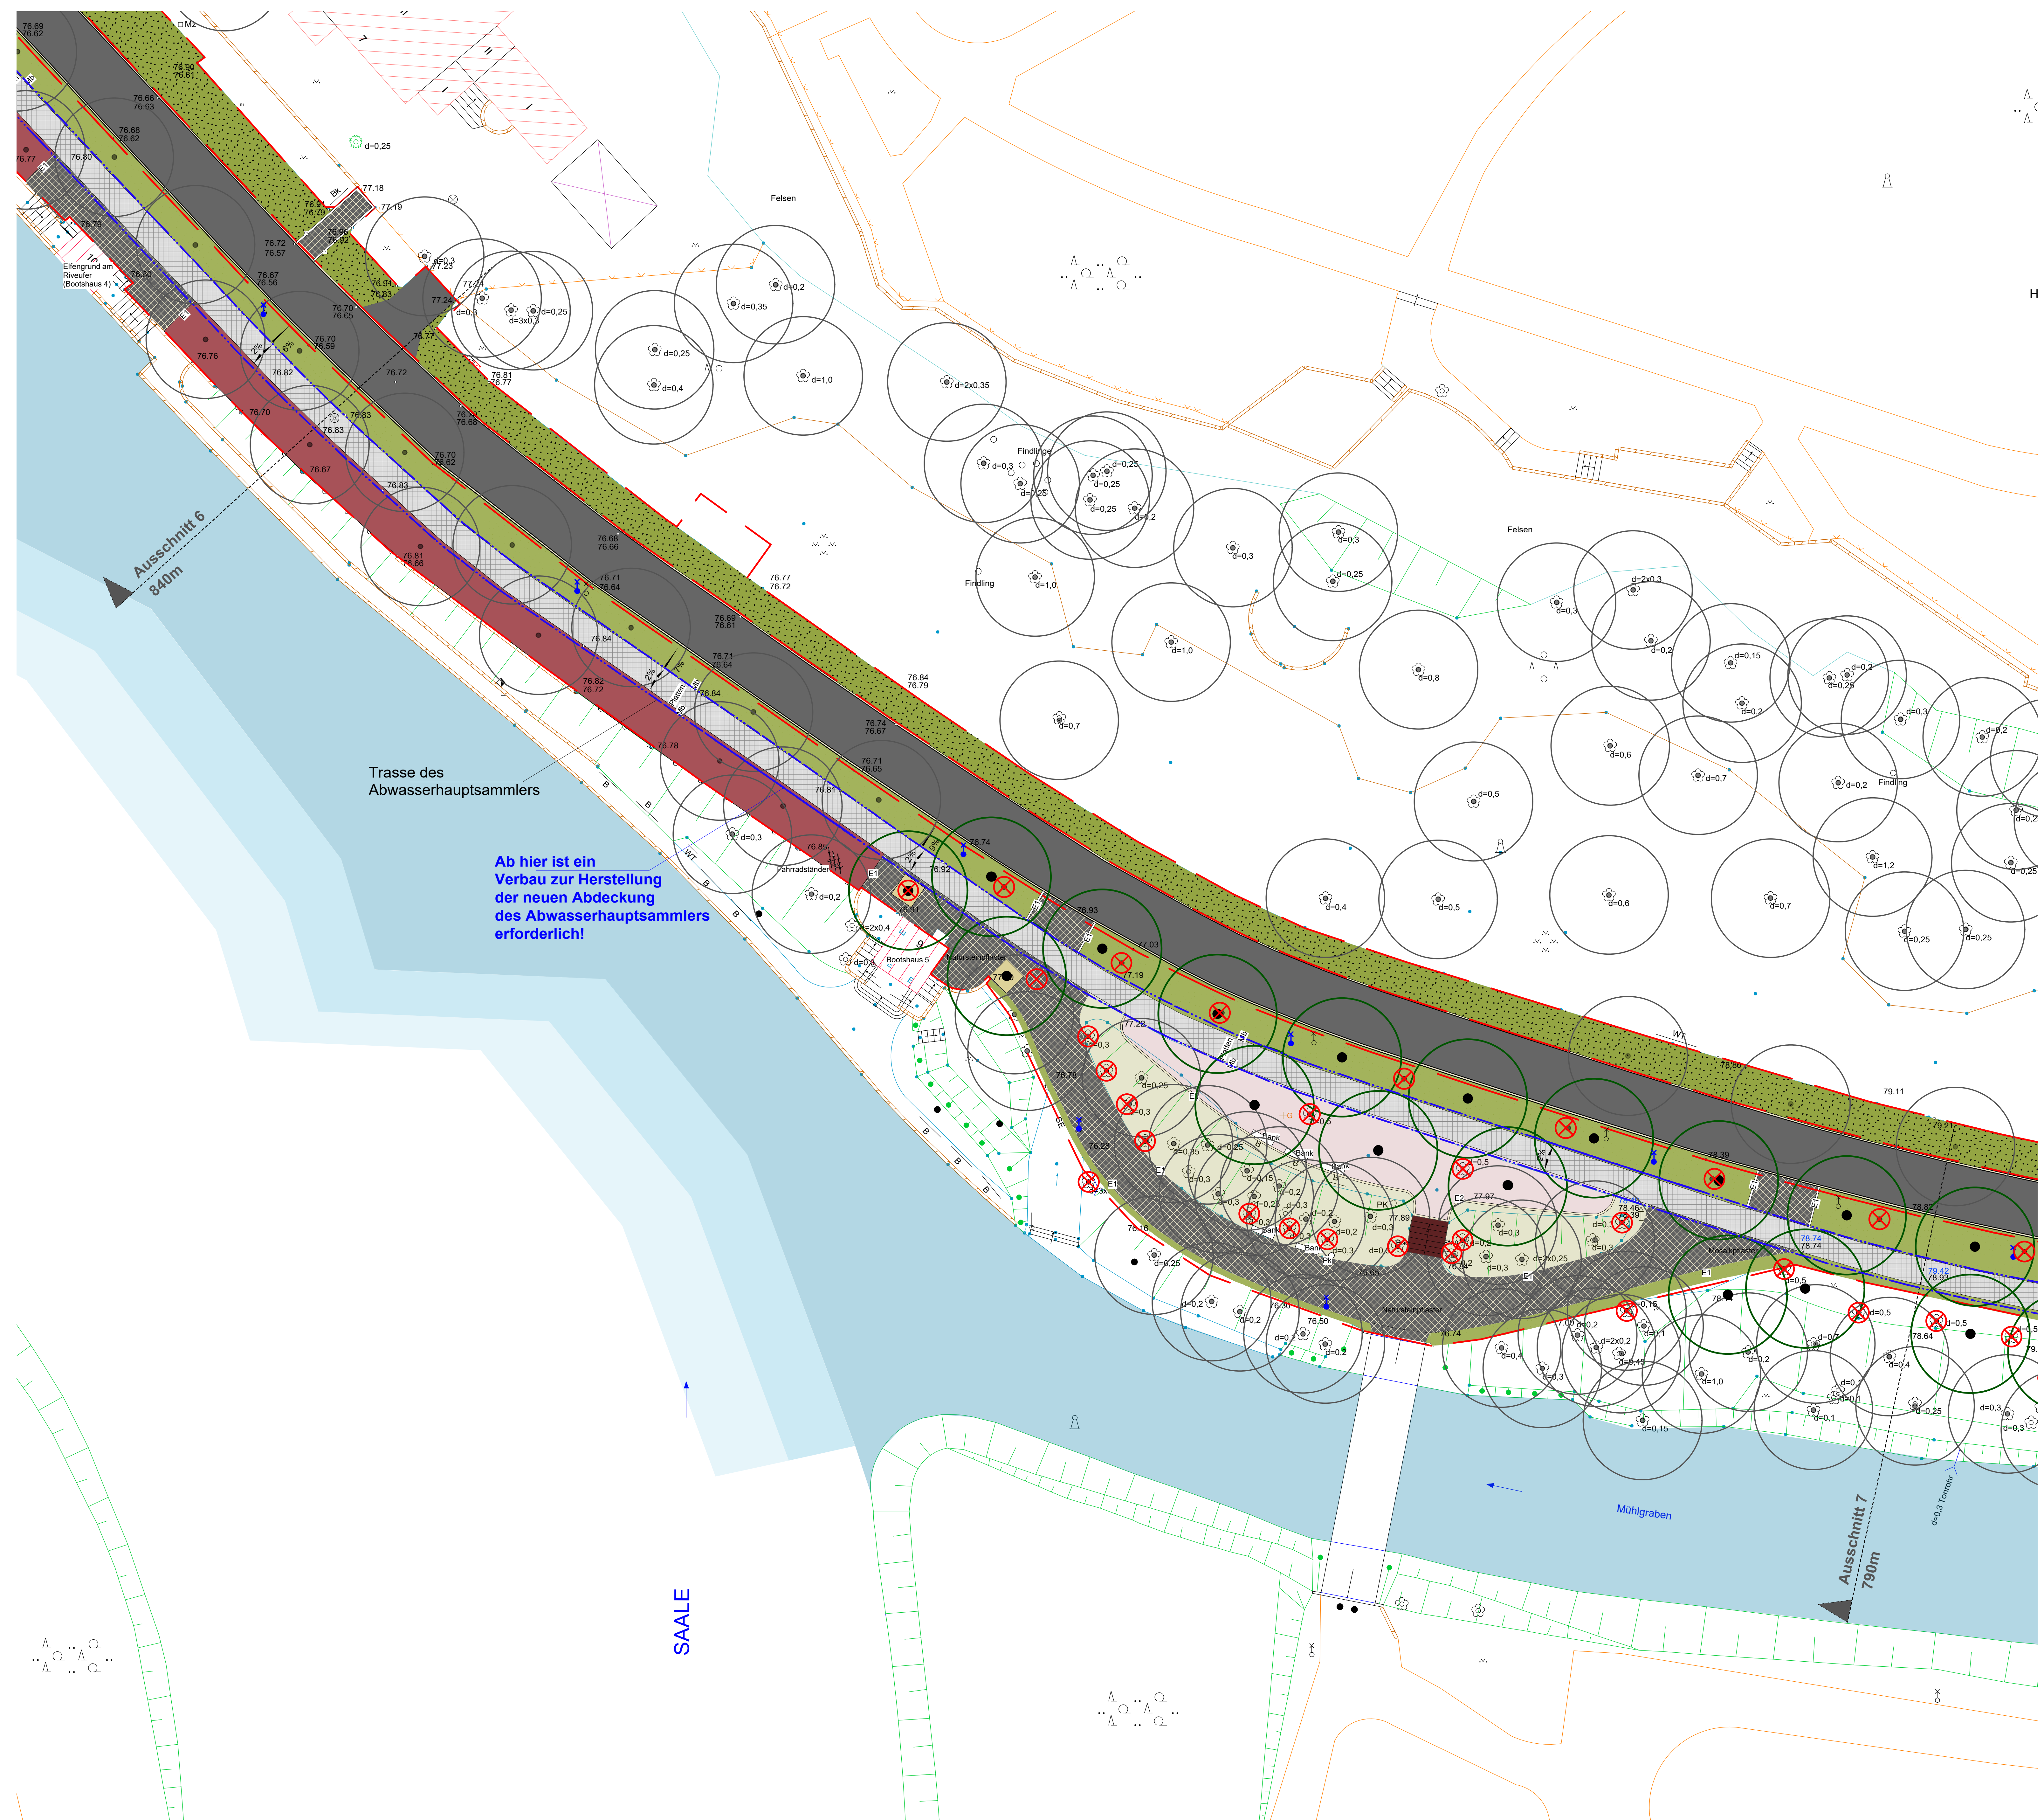

- LEGENDE

Höhen/Bereiche

 - 114.49 Höhen Bestand
 - 114.49 Höhen Planung


Pflanzen/ Vegetationsflächen

 - Bestandsbaum-Erhalt
 - Bestandsbaum-Neupflanzung
 - Bestandsbaum-Fällung
 - Rasen
 - Schotterrasen
 - Gehölz-Mischpflanzung
 - Rasenfügenpflaster
- Wege/ Oberflächenbeläge/Einfassungen**

 - Treppentufen
 - Bitumen
 - Natursteinpflaster
 - Betonsteinpflaster
 - Wassergundene Decke
 - Stützmauer - Bestand
 - Stützmauer - Sanierung
 - Einfassungen
 - Stahlkante
 - Naturstein 1-Zeiler in 16cm breit
 - Betonstein 1-Zeiler in 16cm breit
 - Betonplatten
- Einbauten/ Ausstattung**


 - Zaun
 - Steinschlagschutz
 - Leuchte - Bestand
 - Leuchte - neu
 - Straßenverkehrsschild
 - Abwasserschacht
 - Ferrmeldeschacht
 - Fahrradständer
 - Papierkorb
 - Bank
 - Ankerpunkt
 - Technikschrank

Kartengrundlage: Stadt Halle (Saale) Fachbereich Planen, Abt. Stadtvermessung
Gauß-Krüger-Koordinaten im Lagestatus 150; Höhen in NHN (Höhenstatus 160)
Der AN hat sich eigenständig über den Leitungsverlauf von Versorgungsleitungen zu informieren und Schachtscheine einzuholen.
Alle Maße, Massen und Höhen sind eigenverantwortlich am Bau zu prüfen.
Bei Unstimmigkeiten setzt sich der AN mit der Bauleitung in Verbindung.
Bodenauf- und -abtrag im Bereich von Leitungen sind mit Hand auszuführen.

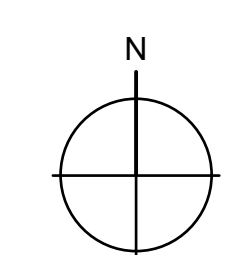

Projekt: Riveufer (Promenade)		Projekt-Nr. 01-15	
Bauherr: Stadt Halle (Saale) Markt 1 06108 Halle(Saale)			
Planungs- büro: Bürgergemeinschaft SNOW Landschaftsarchitekten Dipl.Ing. Peer Weissenborn Friedr.Landschaftsarchitekt Wenderning 35 06188 Landsberg fon 034604 / 24605 fax 24606			
Z-Titel: Entwurfsplanung - Abschnitt 7 Riveufer (Promenade) - Variante I Plan-Nr. 2015_E_02-07			
Maßstab: 1 : 200	Bearbeiter: Weissenborn		
Datum: 15.08.2018	Gezeichnet: Weissenborn		
Geändert: -	Entwurfs- verfasser:		
Bauherr:	Bauherr:		
Datum:	Datum:	Unterschrift:	

Leistungsbestand nachrichtlich übernommen

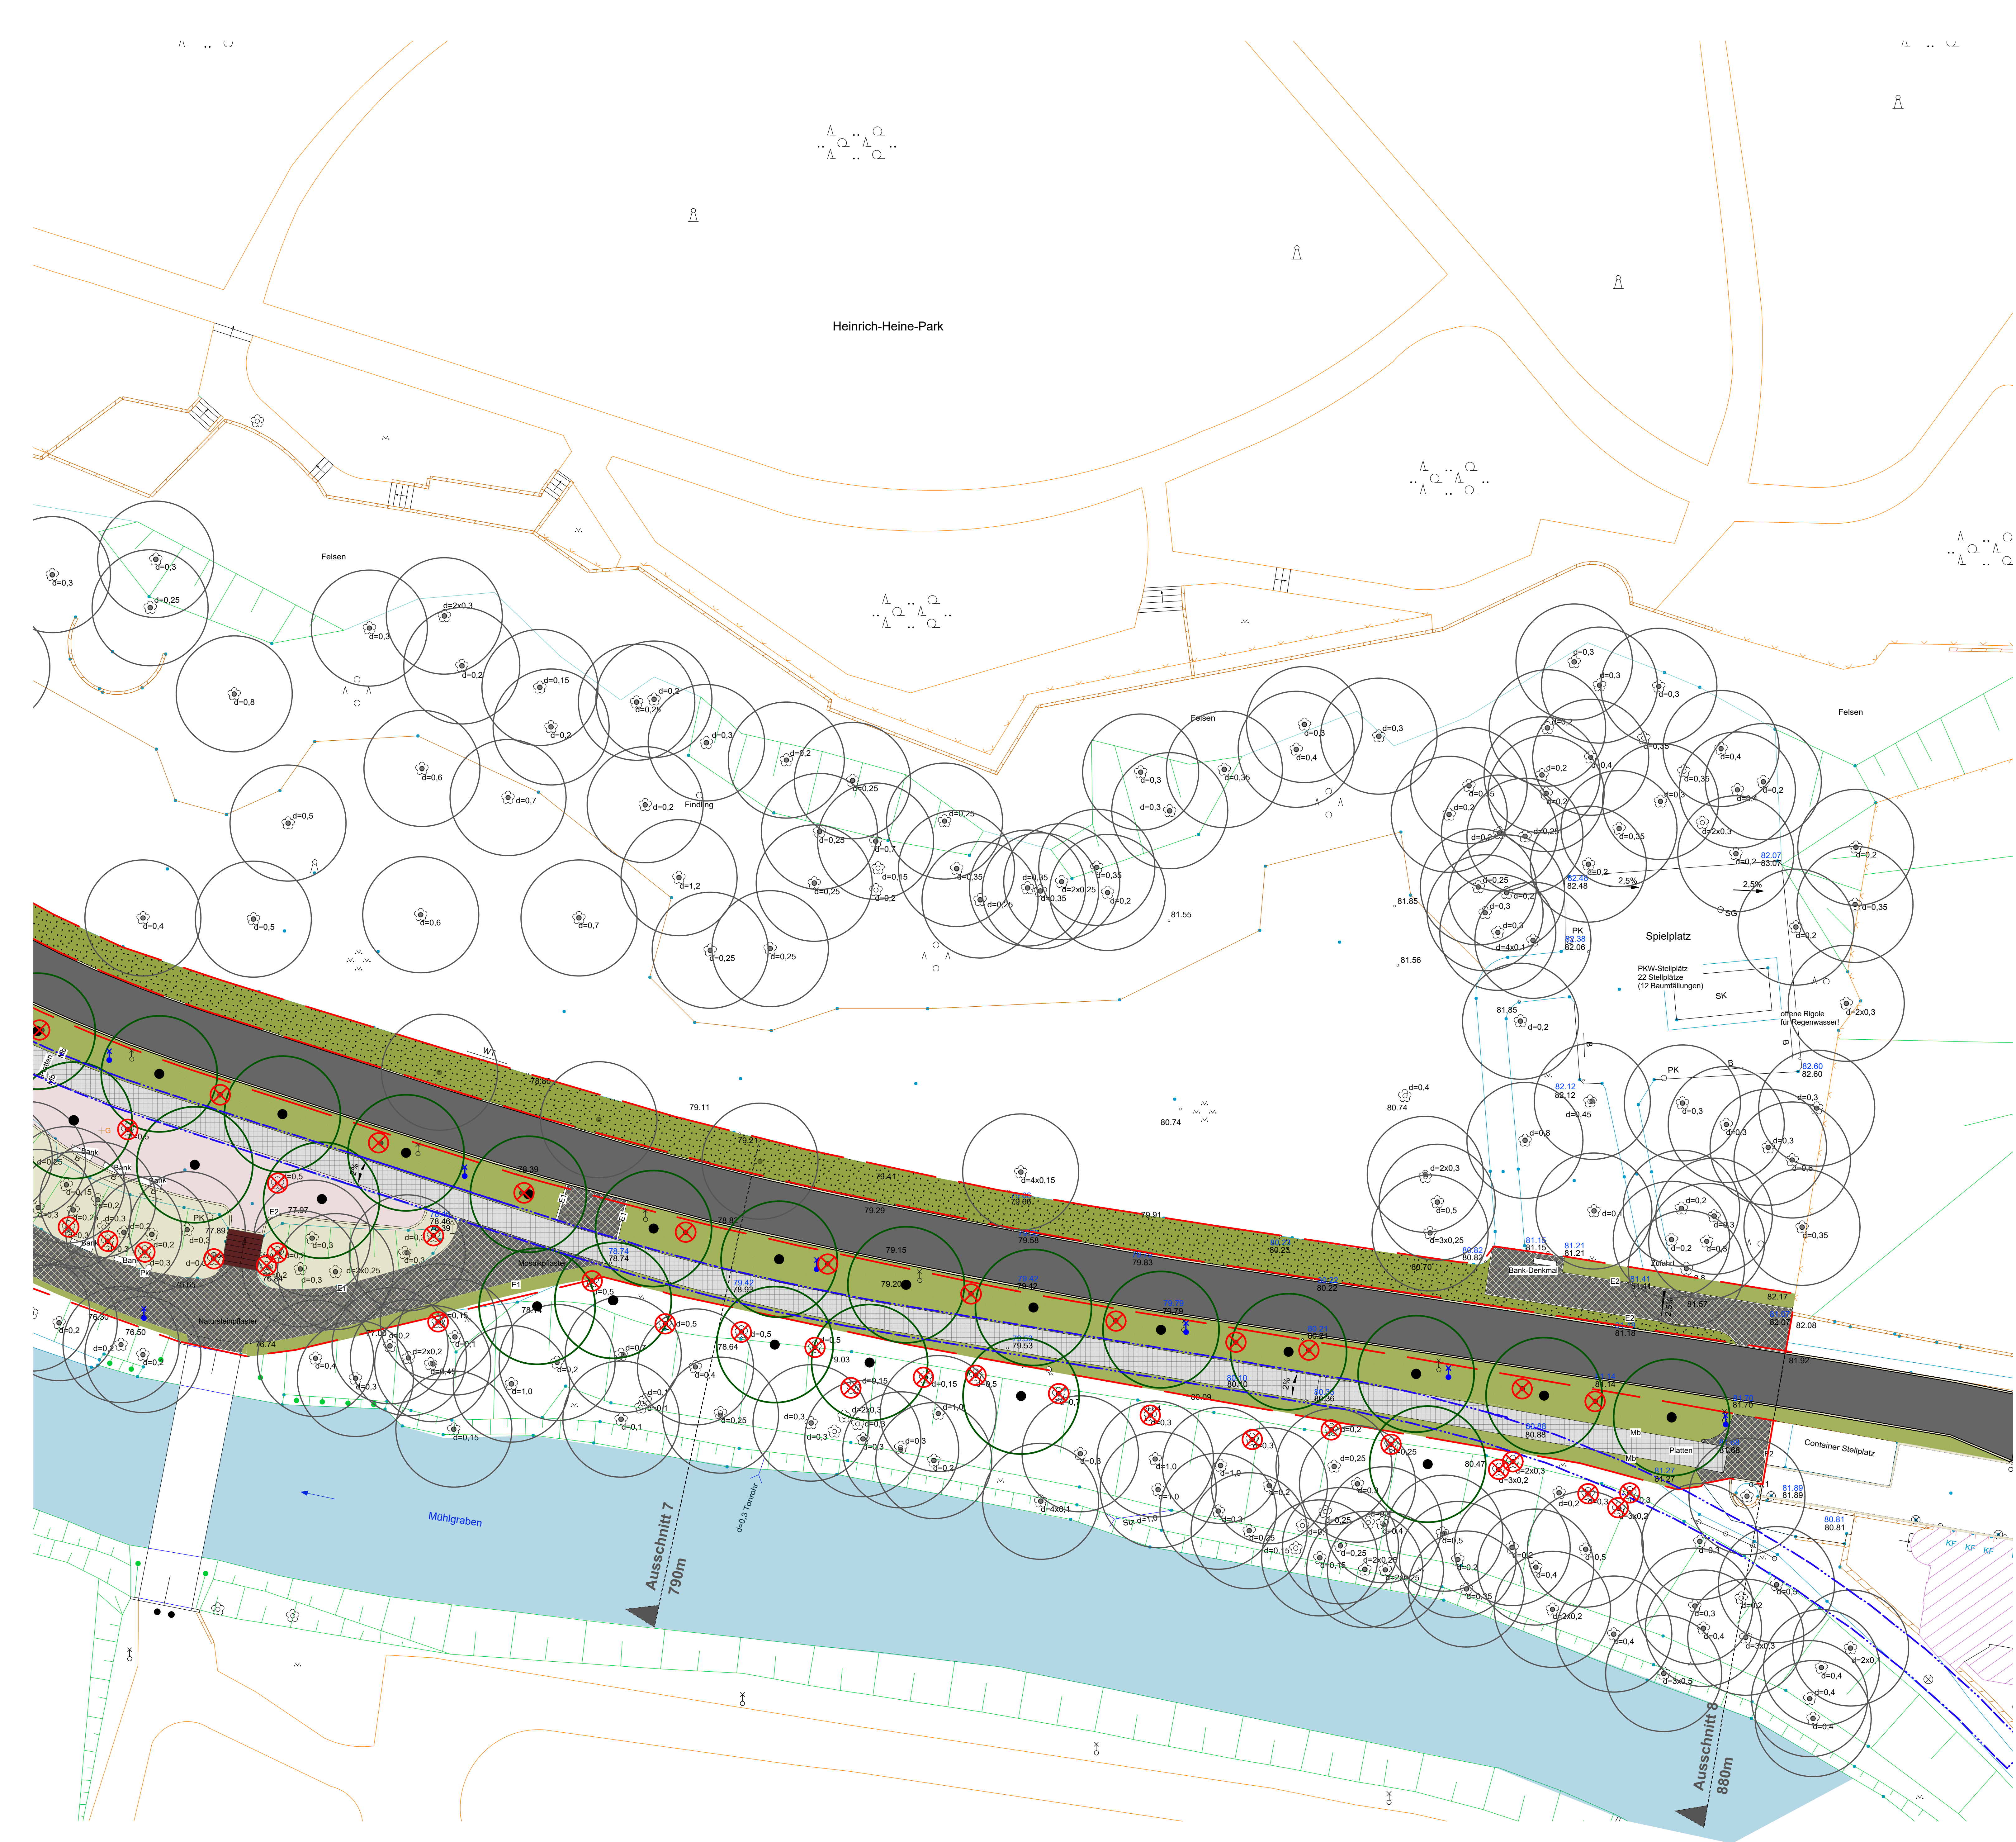

LEGENDE

Höhen/Bereiche

- 114.49 Höhen Bestand
- 114.49 Höhen Planung

Pflanzen/ Vegetationsflächen

- Bestandsbaum-Erhalt
- Bestandsbaum-Neupflanzung
- Bestandsbaum-Fällung
- Rasen
- Schotterrasen
- Gehölz-Mischpflanzung
- Rasenfugenpflaster

Weger/ Oberflächenbeläge/Einfassungen

- Treppentufen
- Bitumen
- Betonsteineplatten
- Natursteinpflaster
- Betonsteinpflaster
- Wassergundene Decke
- Stützmauer - Bestand
- Stützmauer - Sanierung
- Einfassungen
 - Mb Stahlkante
 - E 1 Naturstein 1-Zeiler in 16cm breit
 - E 2 Betonstein 1-Zeiler in 16cm breit
 - Bp Betonplatten

Einbauten/ Ausstattung

- Zaun
- Steinschlagschutz
- Leuchte - Bestand
- Leuchte - neu
- Straßenverkehrsschild
- Abwasserschacht
- Fahrradständer
- Fernmeldeschacht
- Papierkorb
- Bank
- Ankerpunkt
- Technischschränk

Kartengrundlage: Stadt Halle (Saale) Fachbereich Planen, Abt. Stadtvermessung
Gauß-Krüger-Koordinaten im Lagestatus 150; Höhen in NHN (Höhenstatus 160)
Der AN hat sich eigenständig über den Leitungsverlauf von Versorgungsleitungen zu informieren und Schachtscheine einzuholen.
Alle Maße, Massen und Höhen sind eigenverantwortlich am Bau zu prüfen.
Bei Unstimmigkeiten setzt sich der AN mit der Bauleitung in Verbindung.
Bodenauf- und -abtrag im Bereich von Leitungen sind mit Hand auszuführen.

Projekt: Riveufer (Promenade)		Projekt-Nr. 01-15	
Bauherr: Stadt Halle (Saale) Markt 1 06108 Halle(Saale)			
Planungs- büro: Bürgergemeinschaft SNOW Landschaftsarchitekten Dipl.-Ing. Peer Weissenborn Wendering 35 06188 Landsberg fon 034604 / 24605 fax 24606			
Z-Titel: Entwurfsplanung - Abschnitt 8 Riveufer (Promenade) - Variante I			
Maßstab: 1 : 200		Plan-Nr. 2015_E_02-08	
Datum: 30.05.2018		Bearbeiter: Weissenborn	
Geländert: -		Gezeichnet: Weissenborn	
Bauherr:		Entwurfs- verfasser: Weissenborn	
Bauherr:		Bauherr:	
Datum	Unterschrift	Datum	Unterschrift

Leistungsbestand nachrichtlich übernommen