

- Legende:**
- vorhandener Baum
 - geplanter Baum (Carpinus betulus 'Fastigata') Wurzelschutz
 - Pflanzfläche, Rosa nida 75 Stück (3m²) Mulchung mit Rindenmulch
 - Asphalt, gem Detail Aufbau (1)
 - Betonpflaster (Sickerpflaster) 8cm, gem Detail Aufbau (3)
 - Betonpflaster 8cm, gem Detail Aufbau (4)
 - Kunststoffbelag, gem Detail Aufbau (5)
 - Hochbord
 - Rundbord
 - Mauer
 - Linienentwässerung mit Sikkasten, Einfassung mit Laufband
 - 3-zellige Pflastersteine mit Straßenlauf 50x50 cm
 - vorh. Geländer
 - gepl. Geländer / Doppelstabmattenzaun
 - Bearbeitungsgrenze Schule am Holzplatz
 - Kiss & Ride - Zone mit Umverlagerung Fußweg entlang Straße Holzplatz, Anschluss Straße Pulverweiden - Realisierungen über gesondertes Genehmigungsverfahren mit dem Bausträger
 - Bearbeitungsgrenze Austauschbauwerk - Realisierung über gesondertes Genehmigungsverfahren
 - Flurstücksgrenzen nach ALK Stand 09.08.2018
 - geplantes Schulgebäude
 - Planungshöhen
 - Planung Gefälle
 - Stellplätze Fahrräder Schule (300 Stk.)
 - Bewegungsfächen Feuerwehr nach Richtlinie über Flächen für die Feuerwehr, Stand 10/2009
 - Sammelstellen und durchläufiger Fluchtweg direkte Verbindung gem. Vorgabe Goldbeck / Brandschutzkonzept
 - Hydranten, manuelle Übernahme aus Planung Sigma, Stand 01/2018
 - Betonpflaster
 - Asphalt
 - Pflanzfläche
 - Rasenfläche
 - Vermessunggrundlage
 - Kettebergrenzen
 - geplanter Leuchte
 - Bank / Papierkorb
 - Entwässerung - Planung DARR LA

STADT HALLE (SAALE)
Neubau Schule am Holzplatz
Freianlagen



grün schraffierter Bereich ist Bestandteil der Beschlussvorlage Nr. VI/2018/04489

Änderungen:

INDEX	DATUM	ÄNDERUNG	GEZEICHNET

Planstatus:

Vermessung: Stadt Halle (Saale), FB Planen, AB: Best.-Bestimmung, Legende 150 (L 5 100) Höhenstaße 0449 100, Datum: am Holzplatz, Stand 2015
 Lagefläche am Dezember, Stand 2015, Baueintragung am Holzplatz, Stand Juli 2014
 1:20 in Höhe Dezember bei T.C.T.V. in Höhe Stadt Halle (Saale), Fachbereich Umwelt, Einzel vom 02.10.2018
 Legenmaßstab: Stadt Halle (Saale), FB Planen, AB: Best.-Bestimmung, Legende 150 (L 5 100) Höhenstaße 0449 100, ALK in Saale/Weiden 02 (Landschafts LA, T10011 / A18 A2013.09.14 Genehmigung: Halle, Plan 12, Flurstück 17763 Eigentümer: Stadt Halle (Saale) Grundstücksgrenzen

Plan-Nummer: DA 05 - L - - - 01 - - 181011 -

Projekt: AUSWEICHSTANDORT SCHULE UND SPORTHALLE AM HOLZPLATZ HALLE (SAALE)

Lageplan M 1:500

Bauherr: Stadt Halle (Saale)
 FB Schule
 FB Innovation Team Pfl und Sportanlagen
 Untergang: 1
 02/10/2018
 Telefon 0345 221 2100
 Telefax 0345 221 8217
 Datum: unvollst.

Landschaftsarchitekt: DARR LANDSCHAFTSARCHITEKTEN
10000 Halle (Saale) | 0345 221 2100 | 1. Ebene: 0345 221 2100 | 2. Ebene: 0345 221 2100 | 3. Ebene: 0345 221 2100 | 4. Ebene: 0345 221 2100
 Datum: unvollst.

Projektbearbeitung: PROJECTUM
 Dienstleistungsbereich: 0345 221 2100
 02/10/2018
 Telefon 0345 221 2100
 Telefax 0345 221 2100

Planblatt: Lageplan Schule am Holzplatz

Plan-Nummer: DA 05 - L - - - 01 - - 181011 -

Planstatus	Verfahren	Uff	Stand	Plan	Leg	Best	Stich	Rev	Projekt	Datum
Planstatus	DA 05	TGF/FA	11.10.2018	LPH/01					181011	11.10.2018

Aktiv: Projekt: 181011, Datum: 08.11.2018, Status: 01, 11.10.2018

o-Rolle: Datum: 11.10.2018



IDENTITÄT

SCHULE AM HOLZPLATZ

SPIEL MIT TRADITION UND MODERNE

SPIEL MIT MATERIALITÄT



Einfriedung



Ausstattung



Umweltbildung






FAHRRADSTELLPLÄTZE




PKW-STELLPLÄTZE




SITZFLÄCHEN VARIANTE 1

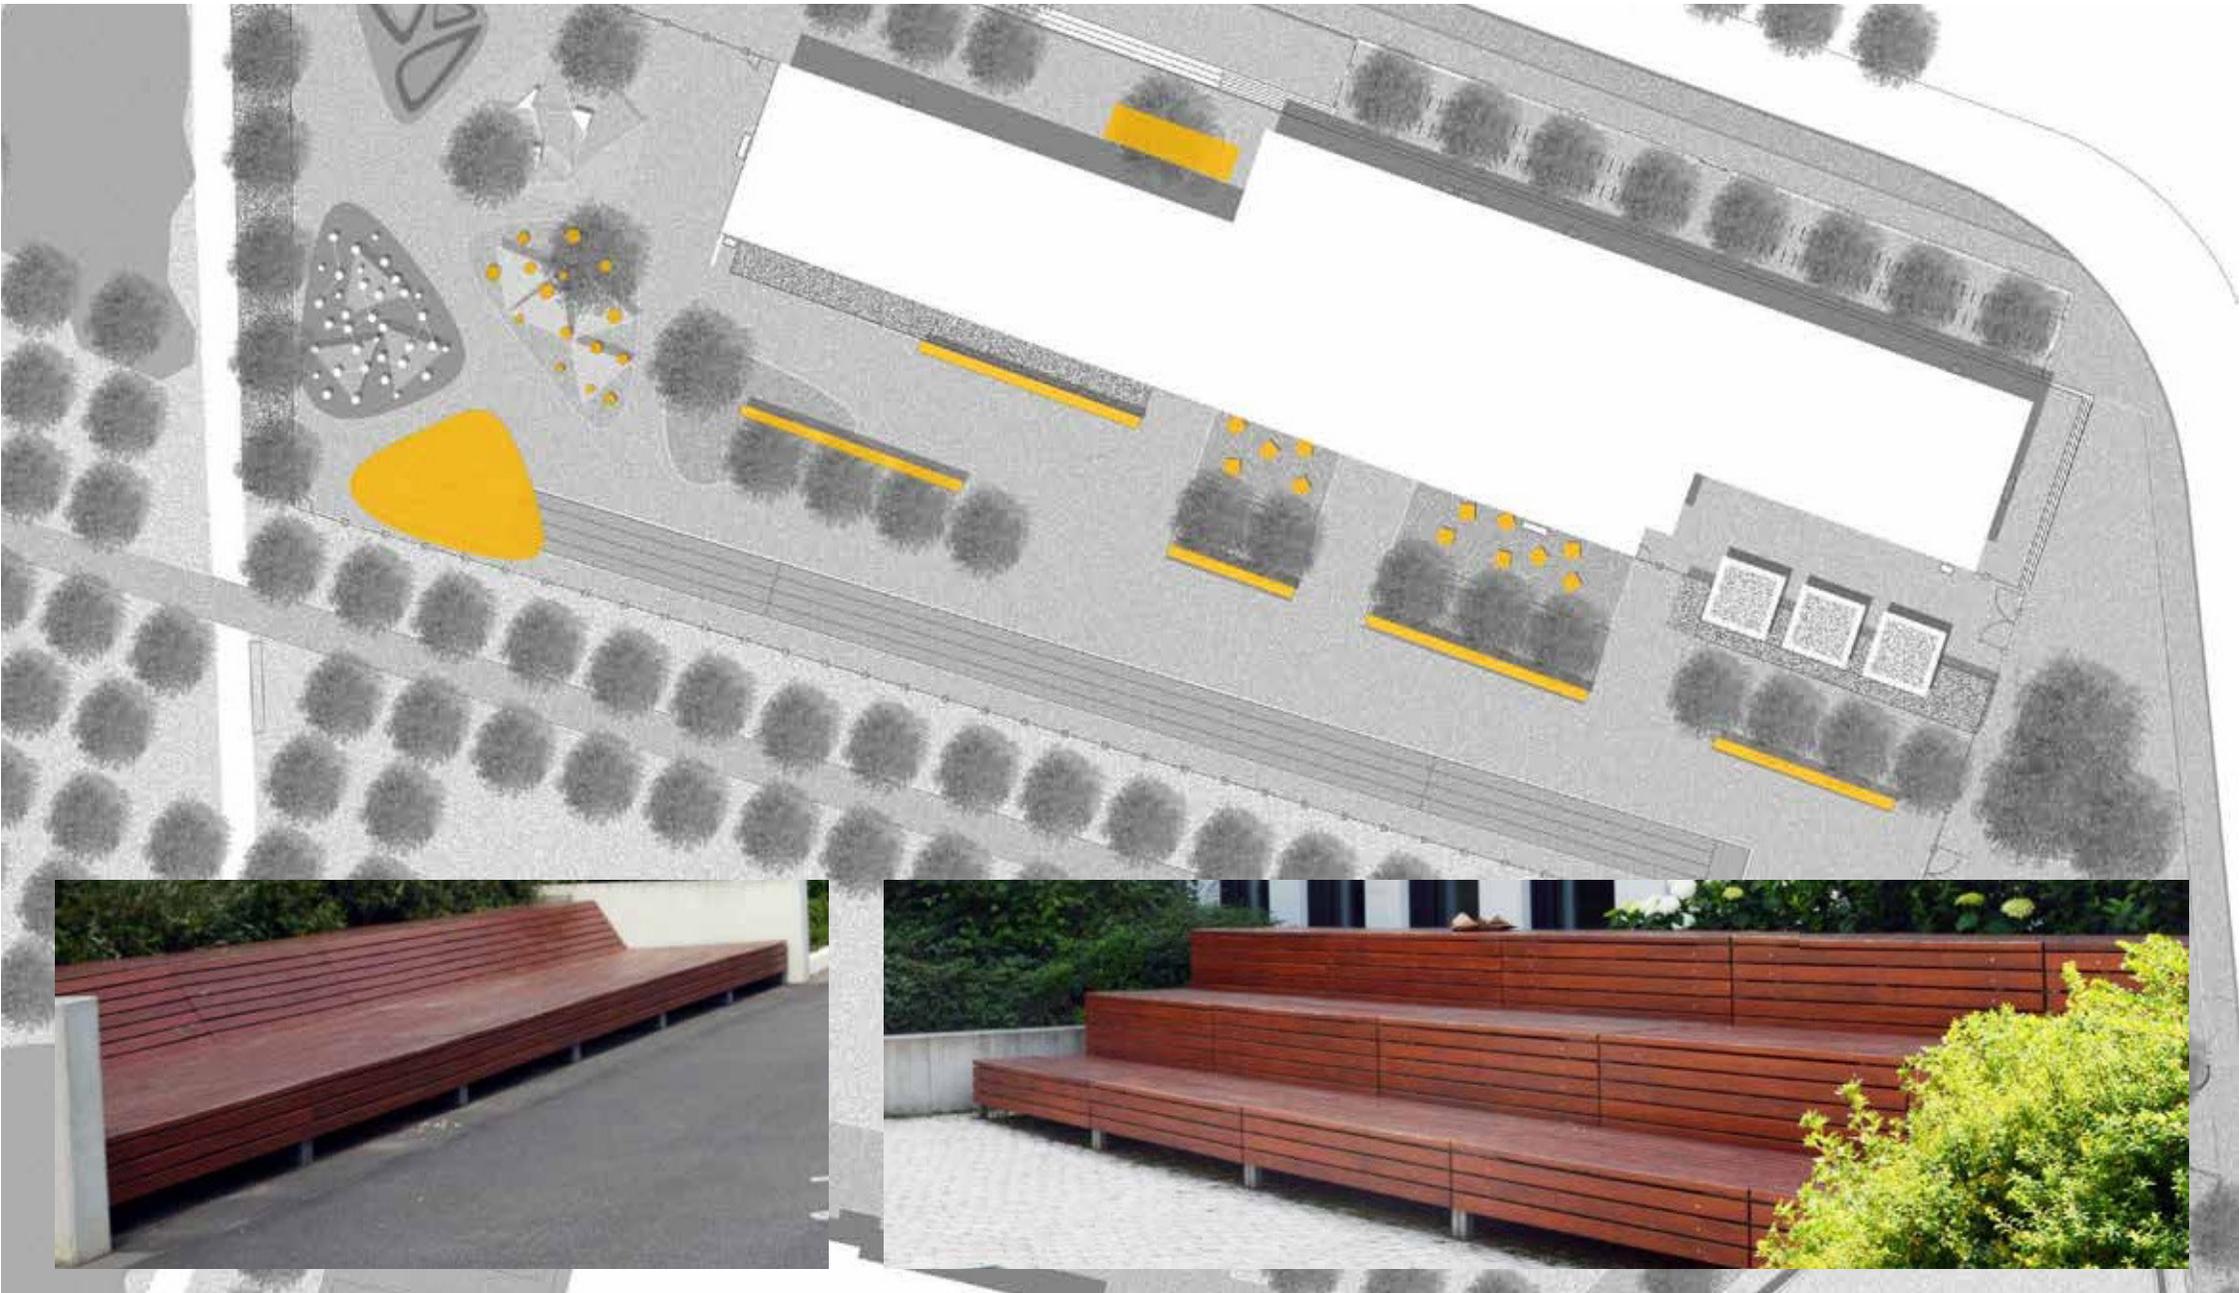

SITZFLÄCHEN VARIANTE 2

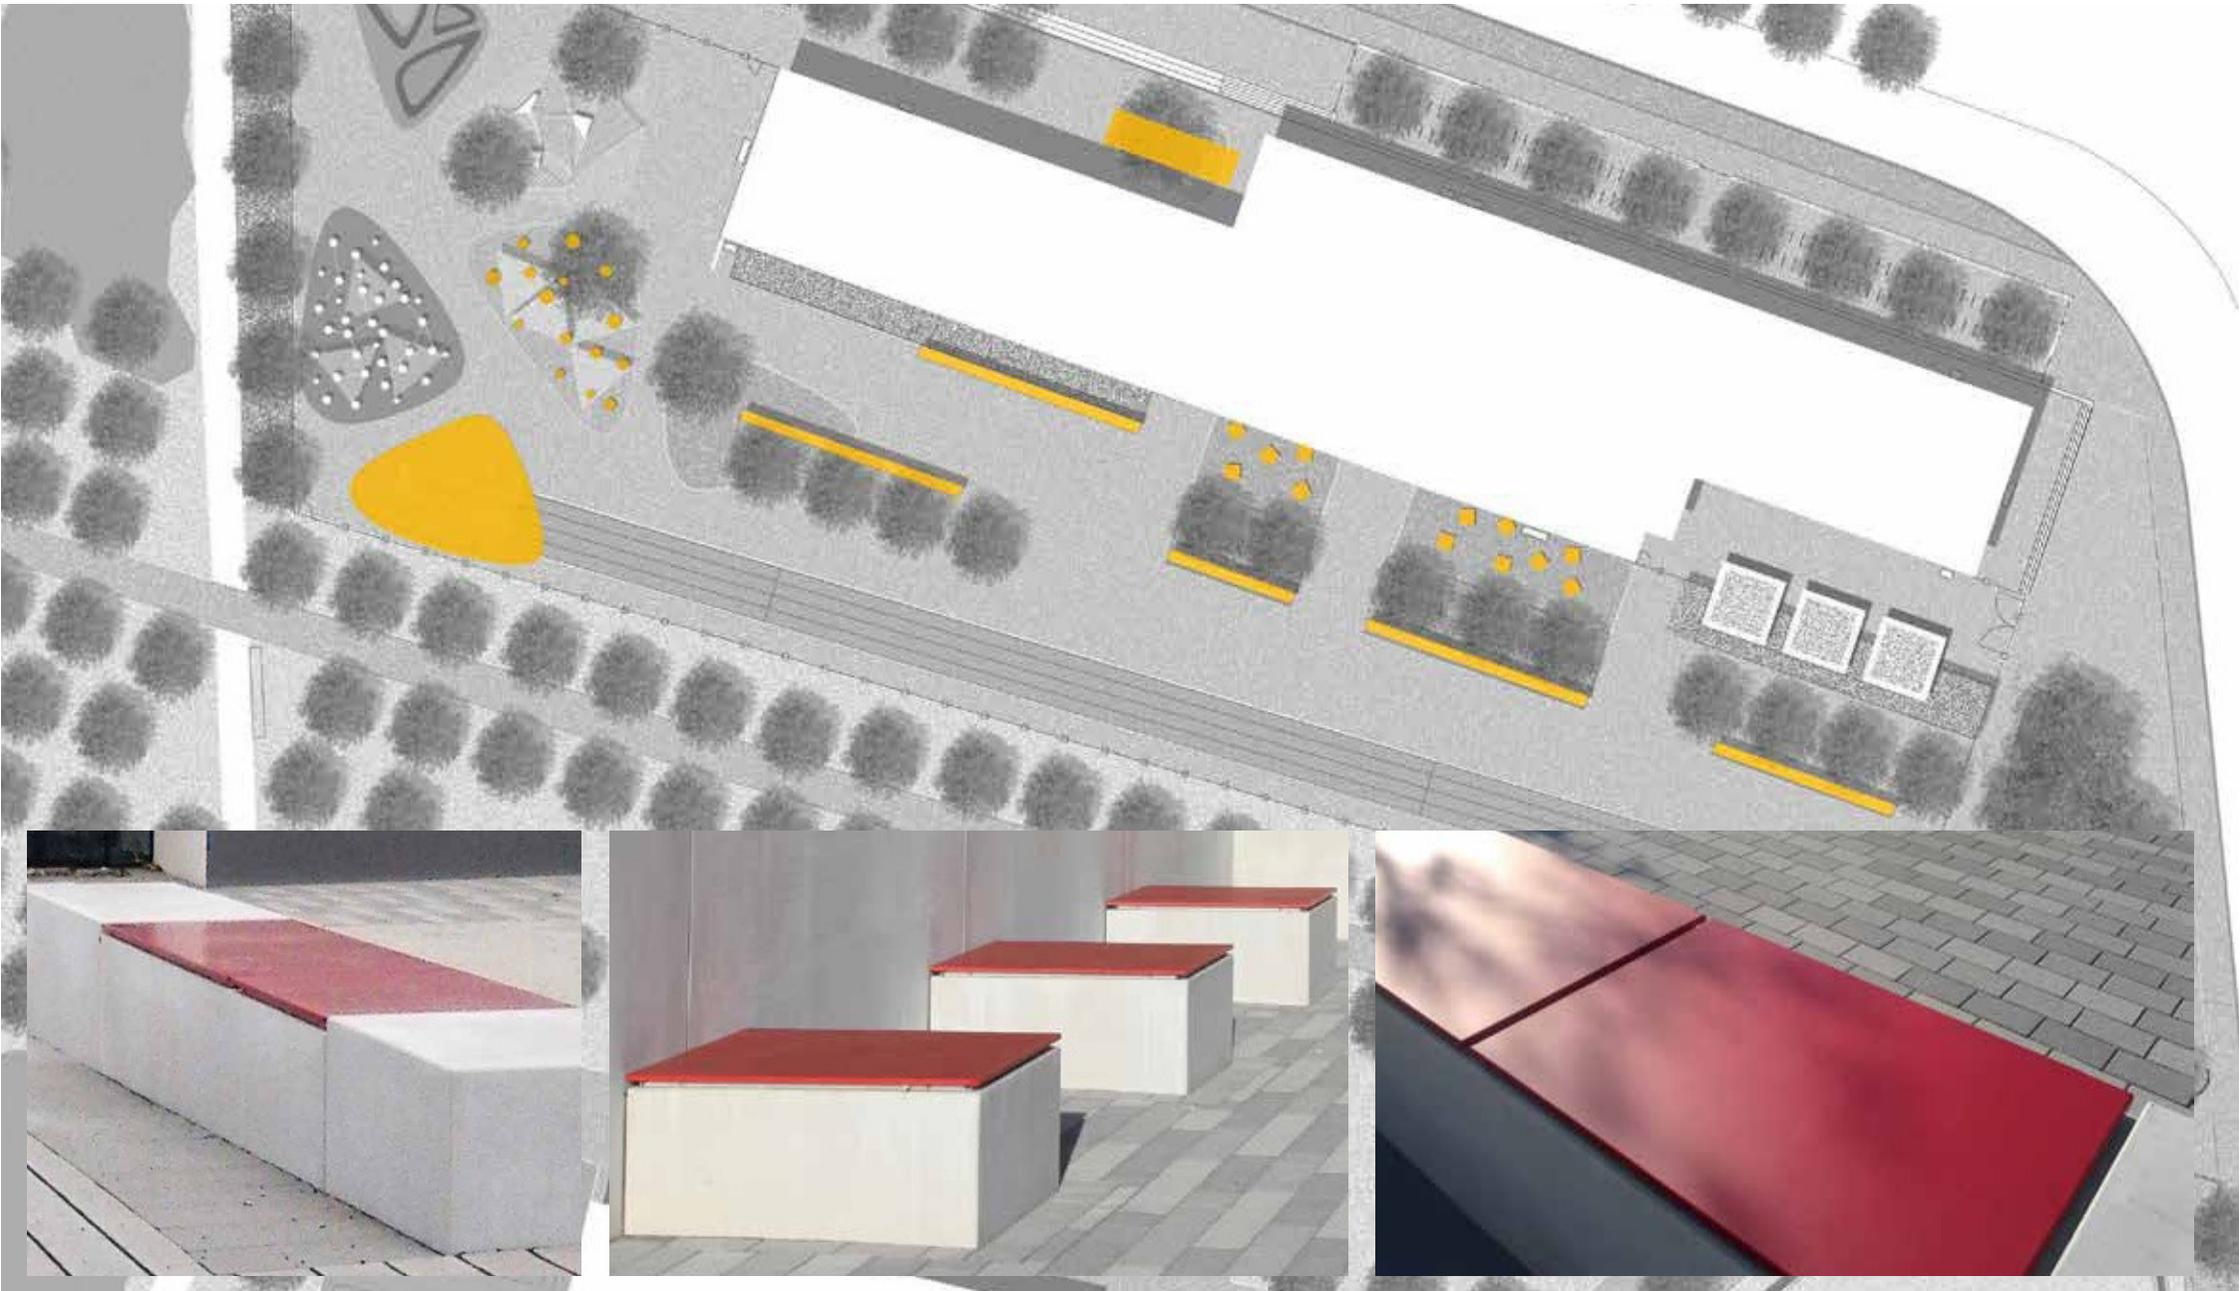


KLETTERINSEL BALANCIEREN | LÜMMELN

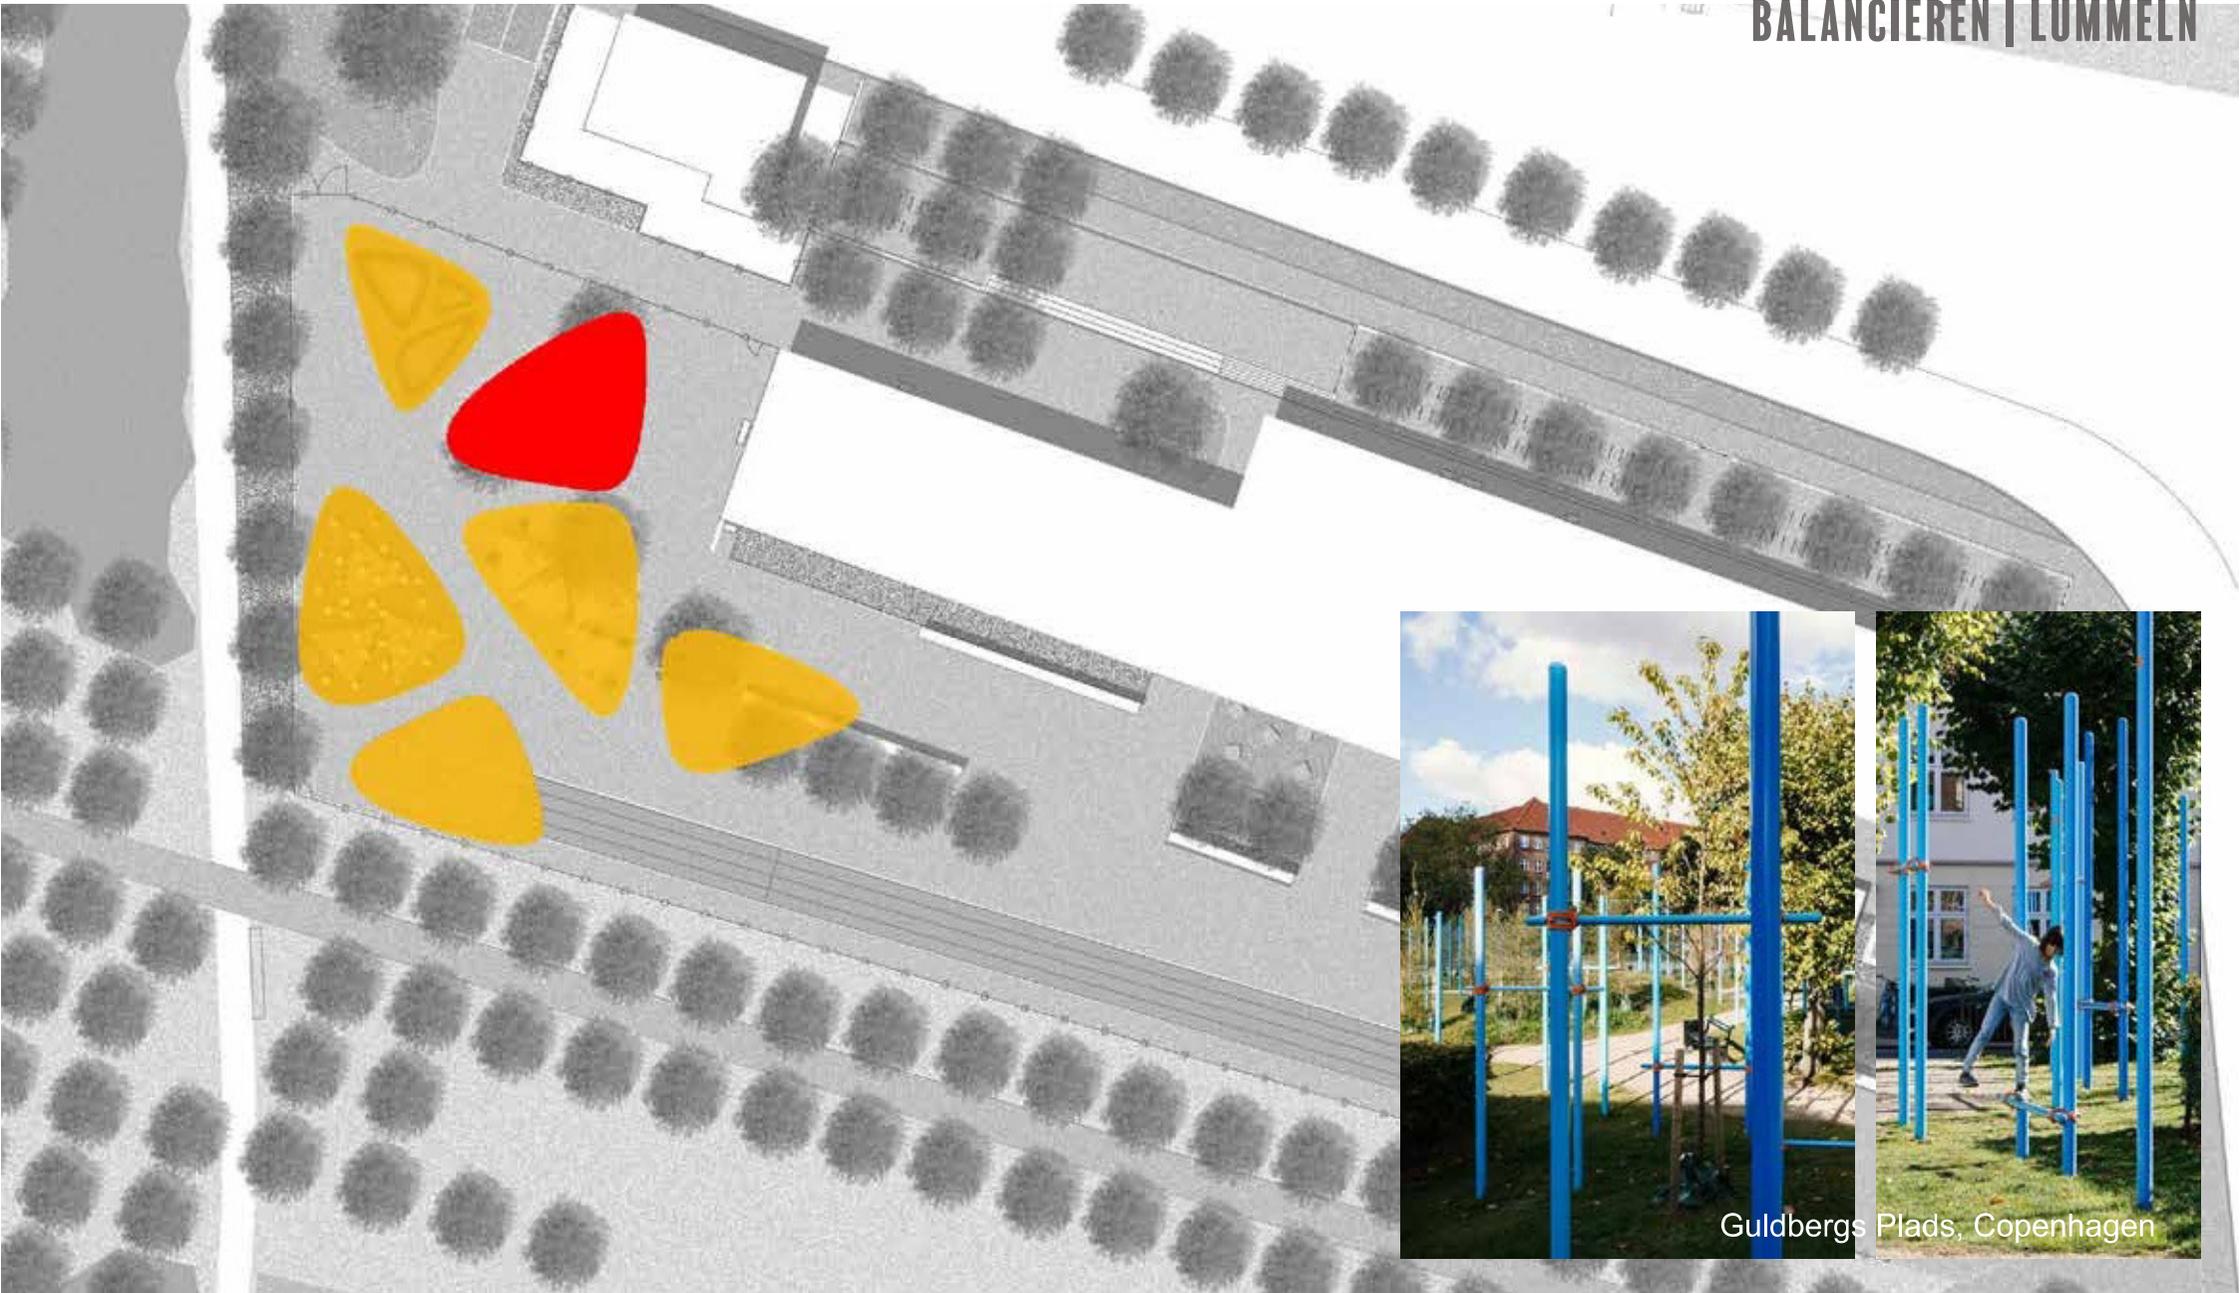

Guldbergs Plads, Copenhagen

STANGENWALD KLETTERN | GESCHICKLICHKEIT

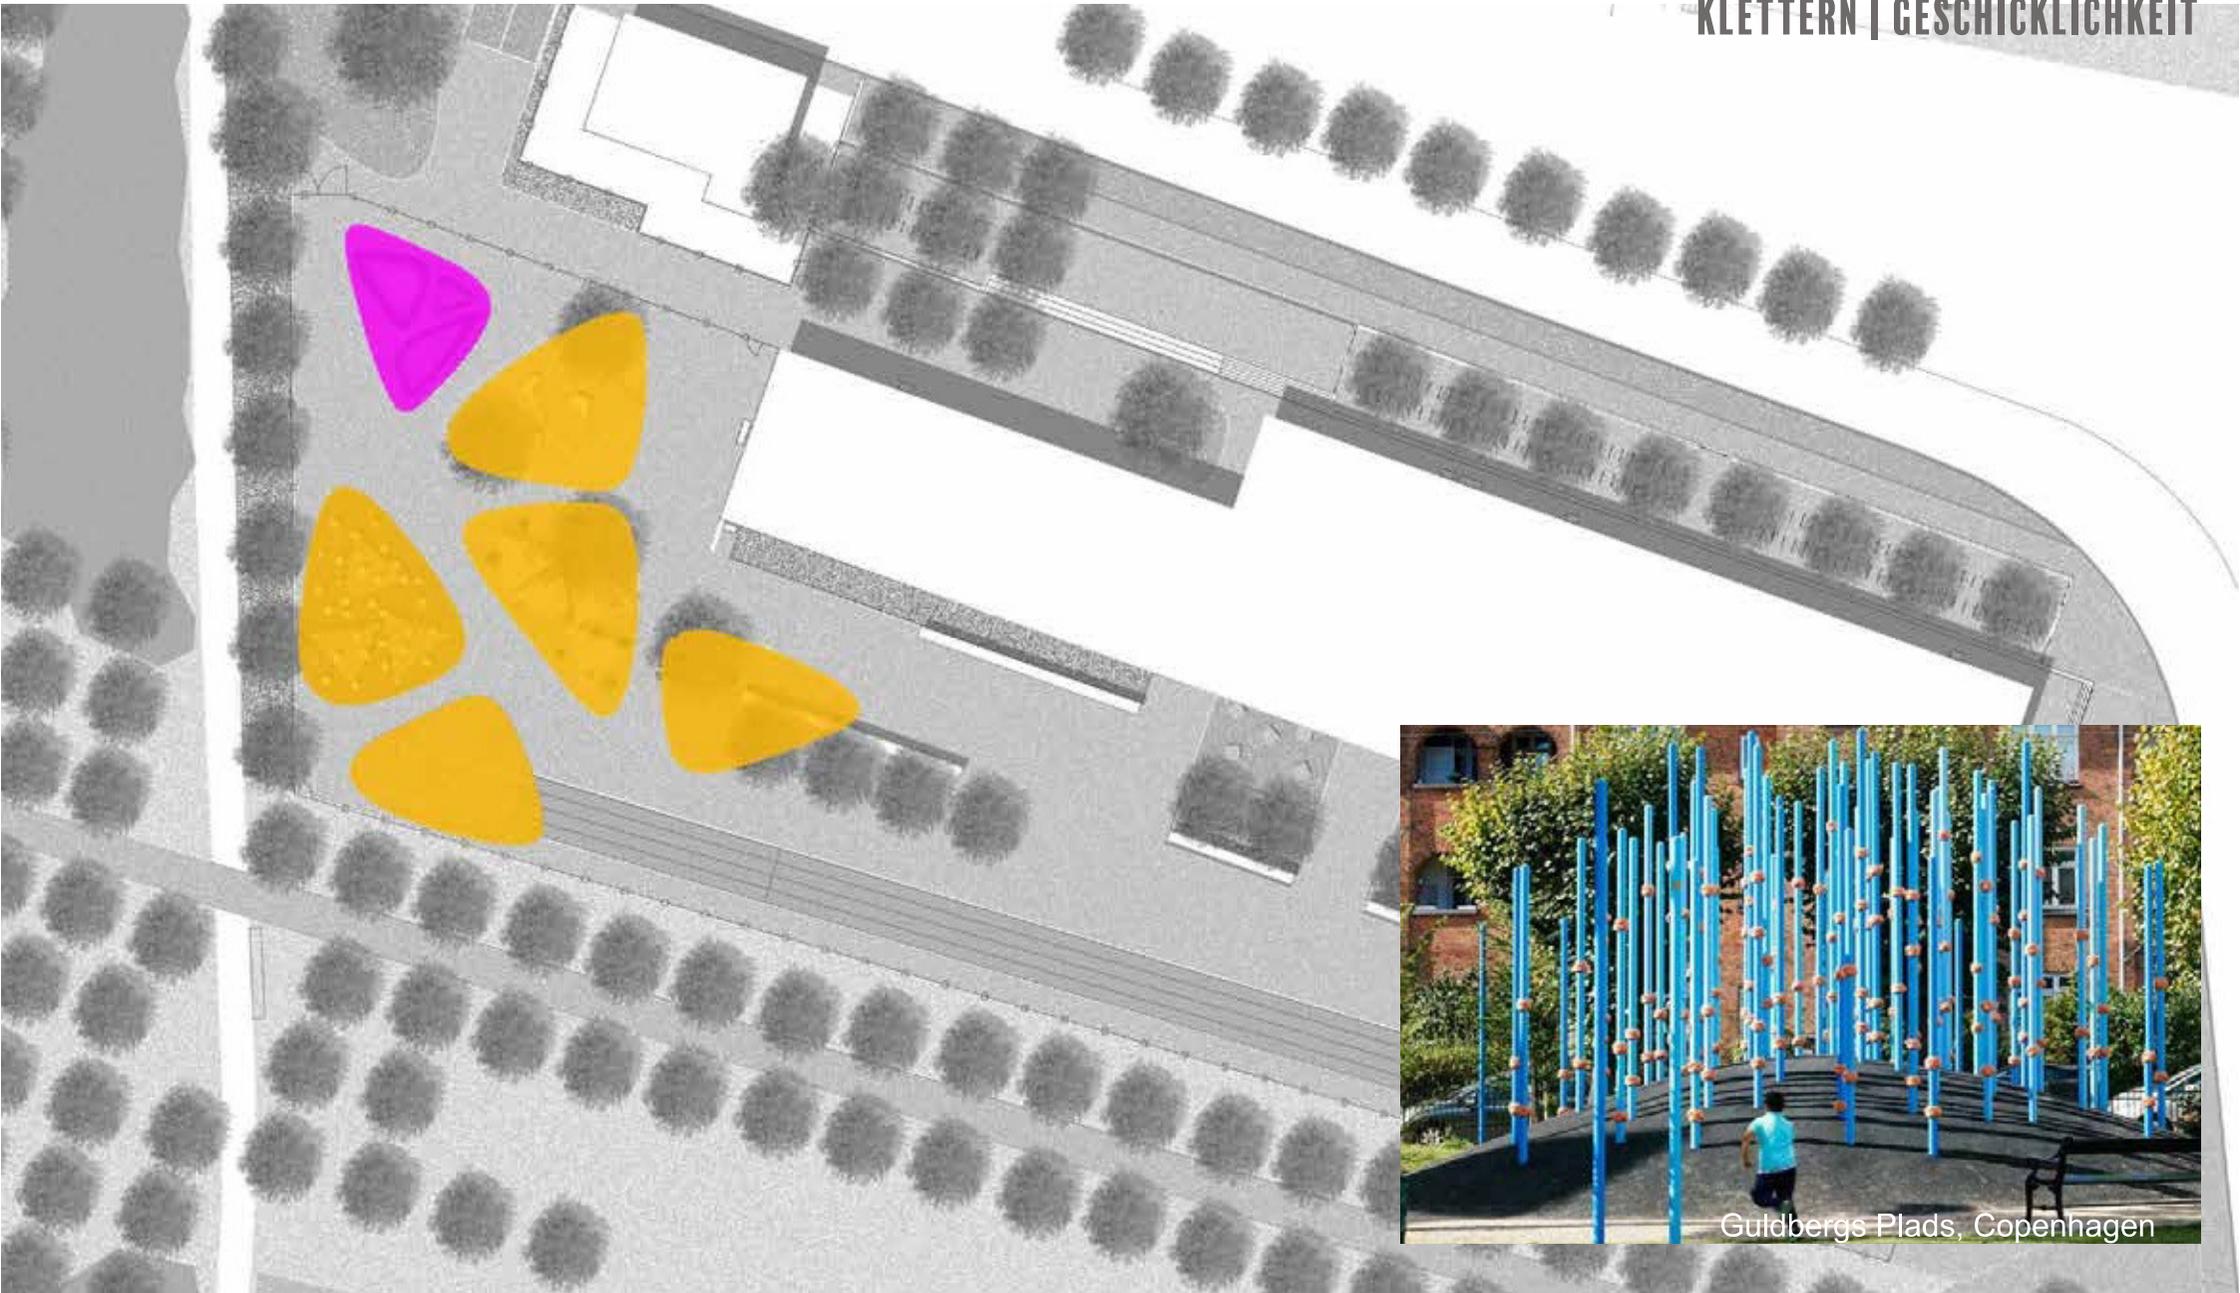

Guldbergs Plads, Copenhagen

MODELLIERTE FLÄCHEN


BEWEGUNGSANREIZ | LIEGEN | SITZEN



SCHULE AM HOLZPLATZ - Freiraumplanung
DÄRR LANDSCHAFTSARCHITEKTEN

GRÜNES KLASSENZIMMER



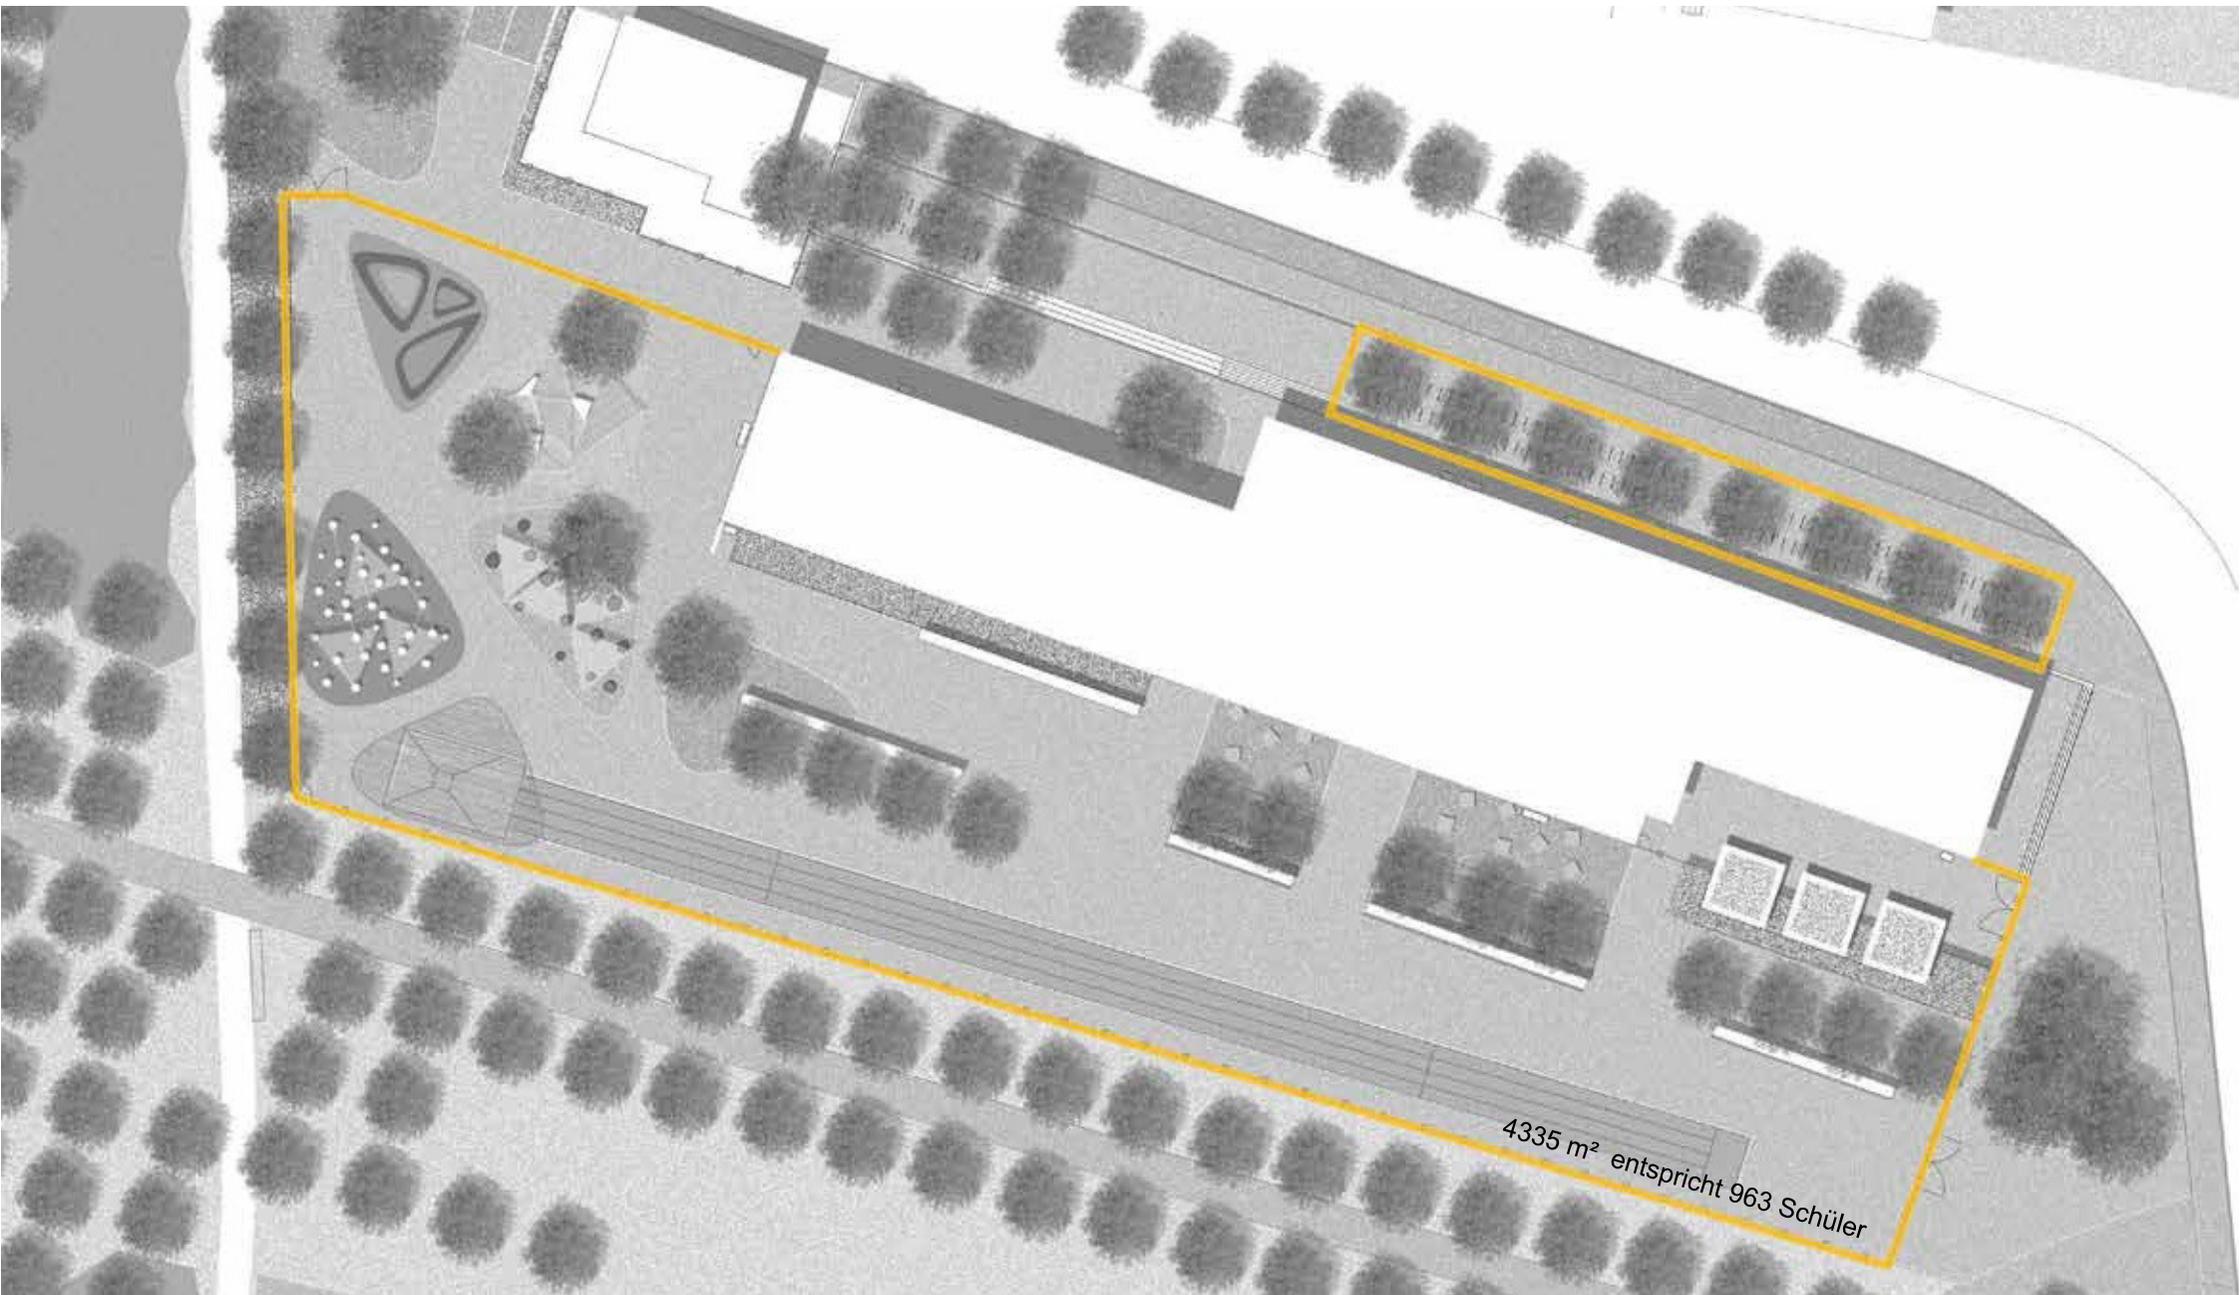




Akzentuierung- Holzzaun



Standard - Stabmattenzaun

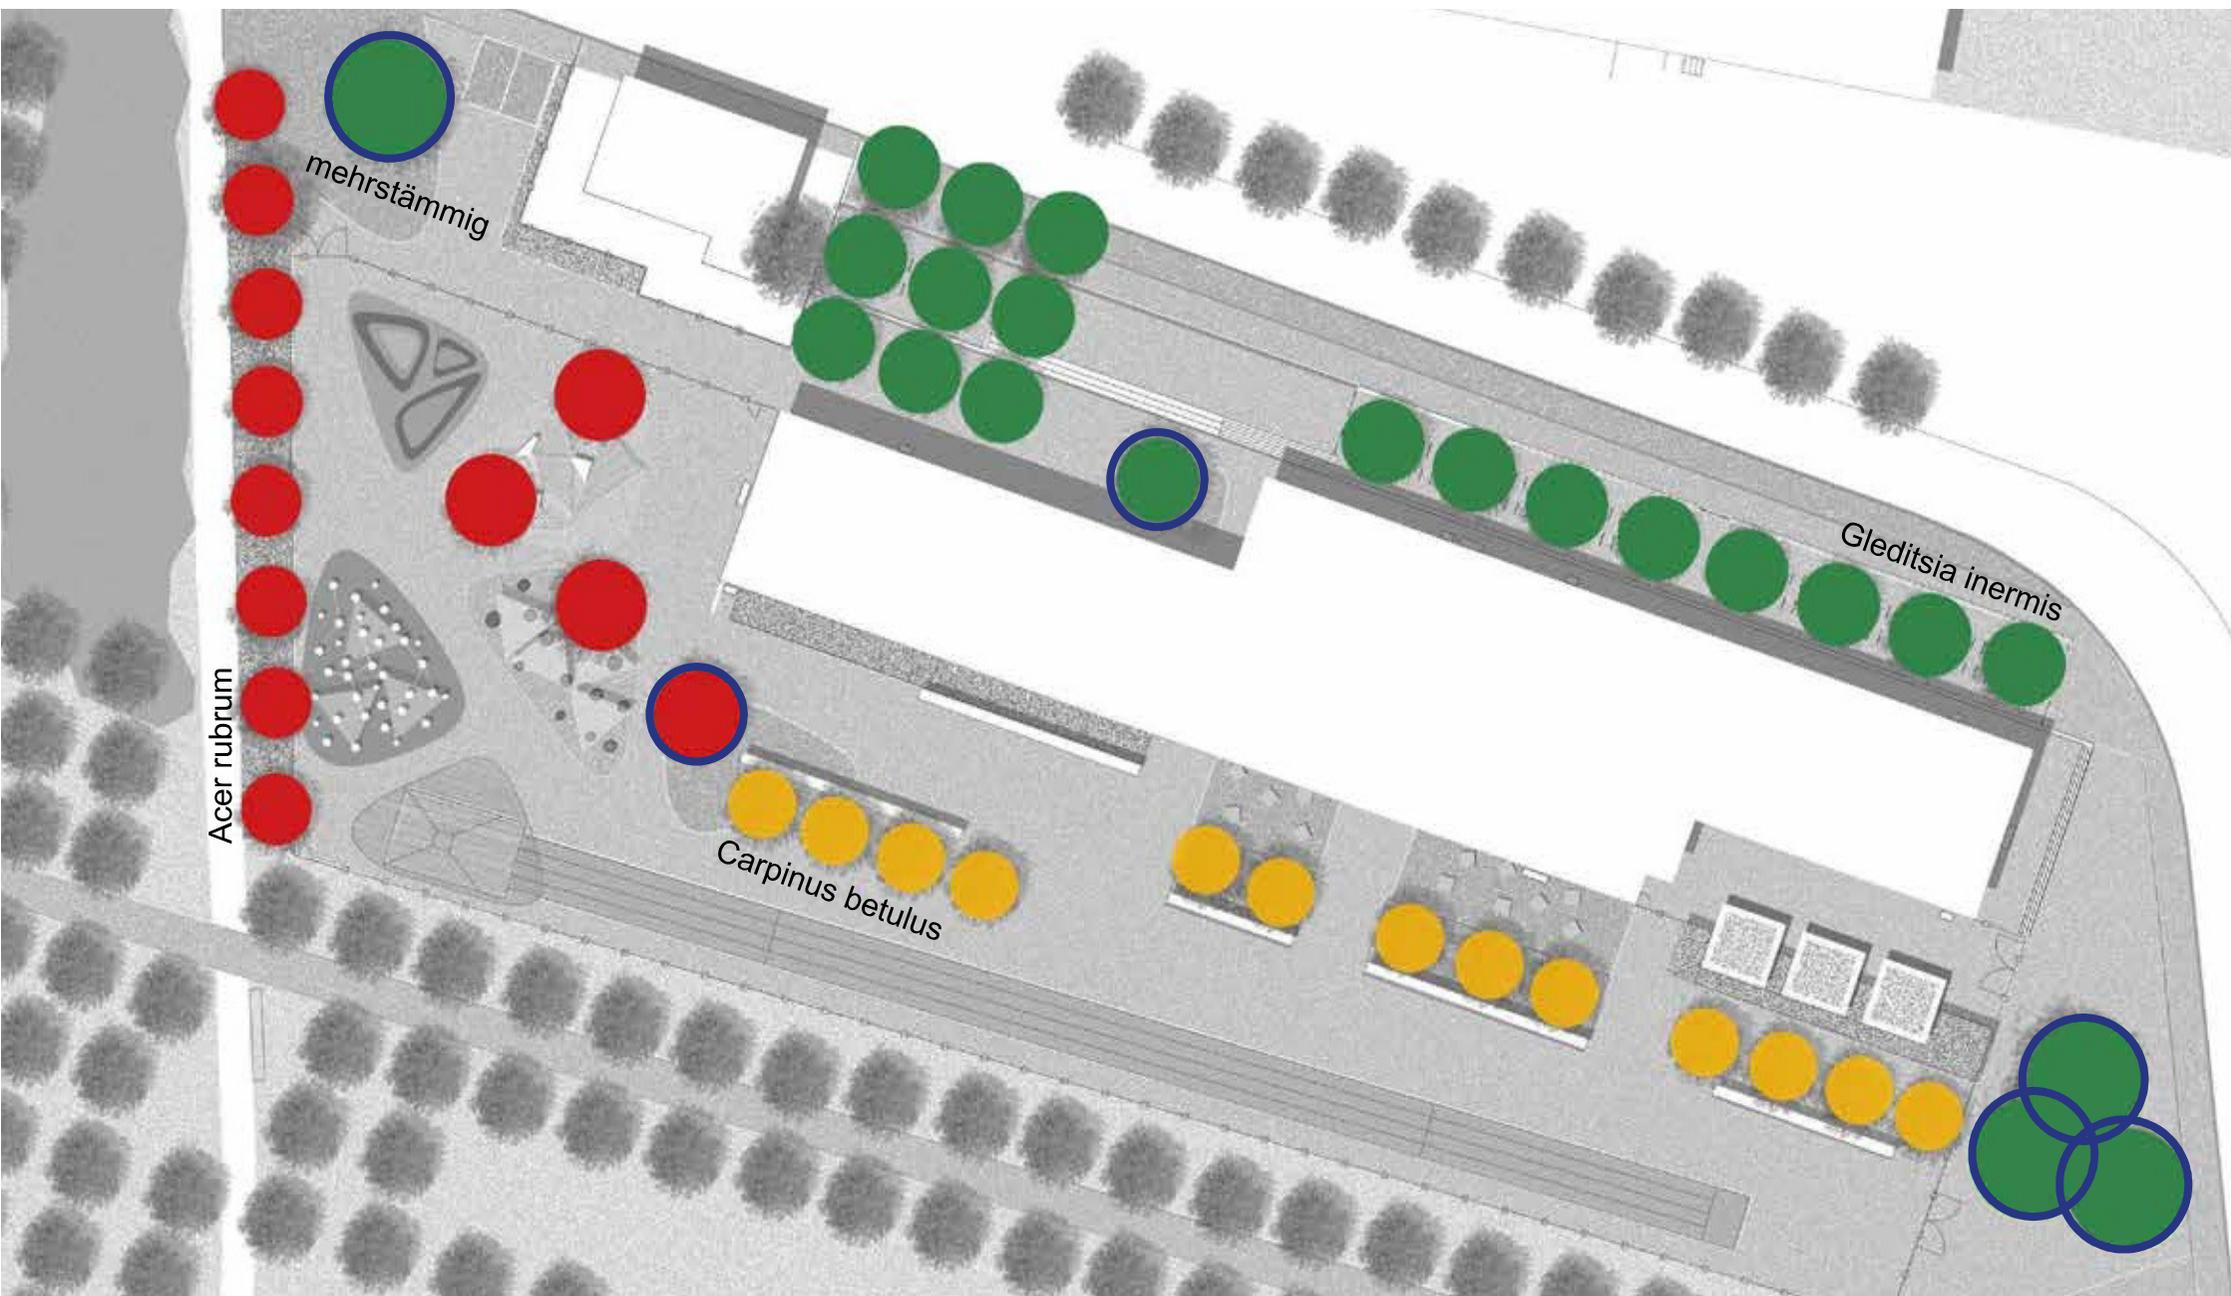



Schulnr.: 204413

Schulträger: Stadt Halle (Saale)

Name der Schule: Grundschule "Gotthold Ephraim Lessing"

Anschrift: Schleiermacherstraße 30b

06114 Halle (Saale)

Anzahl nutzbarer UR: 20 bis voraussichtlich Schuljahr 2021/22

27 ab voraussichtlich Schuljahr 2021/22

Schülerzahlen und prognostische Schülerzahlen

- Annahme:**
1. 85% der im Schulbezirk (SB) wohnenden Schülerschaft besucht die zuständige Grundschule
 2. 3% der Schülerschaft der SEP 1 und SEP 2 eines Jahrganges besuchen im folgenden Schuljahr die SEP 3

	SEP 1		SEP 2		SEP 3		3. Klasse		4.Klasse		Gesamt		Schul- anfänger im SB	Gebäude- Auslastung	benötigte UR- Anzahl zusätzlich
	Sch.	Kl.	Sch.	Kl.	Sch.	Kl.	Sch.	Kl.	Sch.	Kl.	Sch.	Kl.			
2012/13	79	4	62	3	5		62	3	40	2	248	12		72%	0
2013/14	81	5	72	4	9		59	3	62	3	283	15	95	90%	0
2014/15	73	6	81	3	3		72	3	60	3	289	15	84	90%	0
2015/16	89	5	71	4	1		78	4	75	3	314	16	111	96%	0
2016/17	92	5	90	4	2		70	3	75	4	329	16	117	96%	0
2017/18	90	4	92	5	10		84	4	72	3	348	16	98	96%	0
2018/19	101	5	88	4	6		96	4	85	4	376	17	120	102%	1
2019/20	86	4	99	5	6		88	4	97	4	377	17	102	102%	1
2020/21	101	5	84	4	6		99	4	89	4	380	17	120	102%	1
2021/22	109	5	99	5	6		84	4	100	5	399	19	129	84%	0
2022/23	123	5	107	5	7		99	4	85	4	420	18	145	80%	0
2023/24	111	5	120	6	7		106	5	100	4	444	20	131	89%	0
2024/25	107	5	108	5	7		120	5	107	5	449	20	126	89%	0
2025/26	107	5	104	5	7		109	5	121	5	449	20	127	89%	0
2026/27	108	5	105	5	7		104	5	110	5	434	20	128	89%	0
2027/28	107	5	106	5	7		105	5	105	5	431	20	127	89%	0
2028/29	107	5	105	5	7		106	5	106	5	431	20	126	89%	0
2029/30	106	5	104	5	7		105	5	107	5	429	20	125	89%	0
2030/31	105	5	103	5	7		104	5	106	5	426	20	124	89%	0
2031/32	103	5	103	5	7		104	5	105	5	421	20	122	89%	0

Schulnr.: 205167

Schulträger: Stadt Halle (Saale)

Name der Schule: Grundschule Johanneschule

Anschrift: Liebenauer Straße 152

06110 Halle (Saale)

Anzahl nutzbarer UR: 25

Schülerzahlen und prognostische Schülerzahlen

- Annahme:**
1. 82% der im Schulbezirk (SB) wohnenden Schülerschaft besucht die zuständige Grundschule
 2. 7% der Schülerschaft der SEP 1 und SEP 2 eines Jahrganges besuchen im folgenden Schuljahr die SEP 3

	SEP 1		SEP 2		SEP 3		3. Klasse		4. Klasse		Gesamt		Schul- anfänger im SB	Gebäude- Auslastung	benötigte UR- Anzahl zusätzlich
	Sch.	Kl.	Sch.	Kl.	Sch.	Kl.	Sch.	Kl.	Sch.	Kl.	Sch.	Kl.			
2012/13	78	5	94	4	11		65	3	75	3	323	15		72%	0
2013/14	96	5	77	4	17		82	4	63	3	335	16	115	77%	0
2014/15	75	4	97	4	13		85	4	85	4	355	16	95	77%	0
2015/16	95	5	77	4	11		88	4	84	4	355	17	119	82%	0
2016/17	110	6	97	4	7		78	3	86	4	378	17	133	82%	0
2017/18	88	5	111	5	19		82	4	72	3	372	17	103	82%	0
2018/19	71	3	89	5	15		115	5	80	4	370	17	86	82%	0
2019/20	96	4	71	4	12		92	4	113	5	384	17	117	82%	0
2020/21	97	4	97	5	12		71	3	90	4	367	16	118	77%	0
2021/22	110	5	98	5	14		95	4	69	3	387	17	134	82%	0
2022/23	121	5	111	6	15		97	4	93	4	437	19	147	91%	0
2023/24	117	5	122	6	17		109	5	95	4	460	20	142	96%	0
2024/25	104	5	118	6	18		121	5	107	5	468	21	127	101%	1
2025/26	105	5	105	5	16		119	5	119	5	464	20	127	96%	0
2026/27	105	5	106	5	16		106	5	117	5	449	20	128	96%	0
2027/28	105	5	106	5	16		106	5	104	5	436	20	127	96%	0
2028/29	104	5	106	5	16		106	5	103	5	435	20	127	96%	0
2029/30	103	5	105	5	16		106	5	104	5	433	20	125	96%	0
2030/31	102	5	104	5	15		105	5	104	5	430	20	124	96%	0
2031/32	101	5	103	5	15		104	5	103	5	426	20	123	96%	0

Schulträger: Stadt Halle (Saale)**Name der Schule:** Grundschule Johanneschule**Anschrift:** Liebenauer Straße 152

06110 Halle (Saale)

Anzahl nutzbarer UR: 25unter Berücksichtigung des B-Plans
5 SuS jährlich ab Schuljahr 2023/24**Schülerzahlen und prognostische Schülerzahlen**

- Annahme:**
1. 82% der im Schulbezirk (SB) wohnenden Schülerschaft besucht die zuständige Grundschule
 2. 7% der Schülerschaft der SEP 1 und SEP 2 eines Jahrganges besuchen im folgenden Schuljahr die SEP 3

	SEP 1		SEP 2		SEP 3		3. Klasse		4. Klasse		Gesamt		Schul- anfänger im SB	Gebäude- Auslastung	benötigte UR- Anzahl zusätzlich
	Sch.	Kl.	Sch.	Kl.	Sch.	Kl.	Sch.	Kl.	Sch.	Kl.	Sch.	Kl.			
2012/13	78	5	94	4	11		65	3	75	3	323	15		72%	0
2013/14	96	5	77	4	17		82	4	63	3	335	16	115	77%	0
2014/15	75	4	97	4	13		85	4	85	4	355	16	95	77%	0
2015/16	95	5	77	4	11		88	4	84	4	355	17	119	82%	0
2016/17	110	6	97	4	7		78	3	86	4	378	17	133	82%	0
2017/18	88	5	111	5	19		82	4	72	3	372	17	103	82%	0
2018/19	71	3	89	5	15		115	5	80	4	370	17	86	82%	0
2019/20	96	4	71	4	12		92	4	113	5	384	17	117	82%	0
2020/21	97	4	97	5	12		71	3	90	4	367	16	118	77%	0
2021/22	110	5	98	5	14		95	4	69	3	387	17	134	82%	0
2022/23	121	5	111	6	15		97	4	93	4	437	19	147	91%	0
2023/24	121	5	122	6	17		109	5	95	4	464	20	147	96%	0
2024/25	108	5	122	6	18		121	5	107	5	476	21	132	101%	1
2025/26	109	5	109	6	17		123	5	119	5	476	21	132	101%	1
2026/27	109	5	110	6	16		110	5	120	5	465	21	133	101%	1
2027/28	109	5	110	6	16		110	5	108	5	453	21	132	101%	1
2028/29	108	5	110	6	16		110	5	107	5	452	21	132	101%	1
2029/30	107	5	109	6	16		110	5	108	5	450	21	130	101%	1
2030/31	106	5	108	5	16		109	5	108	5	447	20	129	96%	0
2031/32	105	5	107	5	16		108	5	107	5	443	20	128	96%	0

Schulnr.: 204898

Schulträger: Stadt Halle (Saale)

Name der Schule: Grundschule Kastanienallee

Anschritt: Kastanienallee 7
06124 Halle (Saale)

Anzahl nutzbarer UR: 22

Schülerzahlen und prognostische Schülerzahlen

- Annahme:**
1. 94% der im Schulbezirk (SB) wohnenden Schülerschaft besucht die zuständige Grundschule
 2. 15% der Schülerschaft der SEP 1 und SEP 2 eines Jahrganges besuchen im folgenden Schuljahr die SEP 3

	SEP 1		SEP 2		SEP 3		3. Klasse		4.Klasse		Gesamt		Schul- anfänger im SB	Gebäude- Auslastung	benötigte UR- Anzahl zusätzlich
	Sch.	Kl.	Sch.	Kl.	Sch.	Kl.	Sch.	Kl.	Sch.	Kl.	Sch.	Kl.			
2012/13	34	2	51	3	17		44	2	55	3	201	10	55%	0	
2013/14	75	4	49	3			51	3	47	2	222	12	77	65%	0
2014/15	57	3	71	4	18		34	2	51	3	231	12	63	65%	0
2015/16	53	3	63	4	25		65	3	45	2	251	12	66	65%	0
2016/17	68	4	61	4	23		61	3	71	3	284	14	72	76%	0
2017/18	83	4	73	4	25		62	3	62	3	305	14	76	76%	0
2018/19	75	4	95	5	23		75	4	68	3	337	16	80	87%	0
2019/20	64	3	86	5	25		93	4	83	4	351	16	68	87%	0
2020/21	74	3	73	4	22		89	4	102	5	360	16	78	87%	0
2021/22	84	4	84	5	22		74	3	98	4	362	16	89	87%	0
2022/23	65	3	96	5	25		81	4	81	4	348	16	69	87%	0
2023/24	90	4	74	4	24		97	4	89	4	374	16	95	87%	0
2024/25	78	4	103	6	24		74	3	107	5	386	18	83	98%	0
2025/26	79	4	90	5	26		100	5	81	4	376	18	83	98%	0
2026/27	79	4	90	5	25		91	4	110	5	395	18	84	98%	0
2027/28	79	4	90	5	25		90	4	101	5	384	18	84	98%	0
2028/29	78	4	90	5	25		90	4	99	4	383	17	83	93%	0
2029/30	77	4	89	5	25		90	4	99	4	381	17	82	93%	0
2030/31	77	4	89	5	24		90	4	99	4	379	17	81	93%	0
2031/32	76	4	88	5	24		89	4	99	4	375	17	80	93%	0

Schulnr.: 205246

Schulträger: Stadt Halle (Saale) **Name der Schule:** Sekundarschule Am Fliederweg
Anschrift: Budapester Straße 5
 06130 Halle (Saale)
Anzahl nutzbarer UR: 26 bis voraussichtlich Schuljahr 2021/22
 28 ab voraussichtlich Schuljahr 2021/22

Schülerzahlen und prognostische Schülerzahlen

- Annahmen:** 1. 2% der Schülerschaft der Klassenstufe 4 im Stadtgebiet wechselt auf diese Sekundarschule
 2. 74% der Schülerschaft der Klassenstufe 9 besucht im folgenden Schuljahr die Klassenstufe 10

	5. Klasse		6. Klasse		7. Klasse		8. Klasse		9. Klasse		10. Klasse		Sprachklassen		Gesamt		Gebäude- Auslastung	benötigte UR- Anzahl zusätzlich
	Sch.	Kl.	Sch.	Kl.	Sch.	Kl.	Sch.	Kl.										
2012/13	42	2	47	2	54	3	65	3	58	3	45	2	0	0	311	15	87%	0
2013/14	40	2	50	2	58	3	54	3	69	3	42	2	16	1	329	16	92%	0
2014/15	47	2	41	2	58	3	62	3	59	3	61	3	38	2	366	18	104%	1
2015/16	45	2	56	3	60	3	64	3	77	4	42	2	39	2	383	19	110%	3
2016/17	27	1	48	2	61	3	63	3	76	4	49	2	61	3	385	18	104%	1
2017/18	44	2	40	2	67	3	91	4	74	3	57	3	53	2	426	19	110%	3
2018/19	43	2	52	2	51	2	77	3	105	4	55	2	43	2	425	17	98%	0
2019/20	46	2	51	2	66	3	58	3	88	4	78	3	46	2	433	19	110%	3
2020/21	46	2	54	2	64	3	76	3	67	3	65	3	46	2	418	18	104%	1
2021/22	46	2	54	2	69	3	74	3	87	4	50	2	47	2	427	18	96%	0
2022/23	46	2	55	2	69	3	79	3	85	4	65	3	46	2	444	19	102%	1
2023/24	46	2	55	2	70	3	79	3	91	4	63	3	46	2	449	19	102%	1
2024/25	47	2	55	2	69	3	80	3	91	4	67	3	47	2	455	19	102%	1
2025/26	48	2	55	2	69	3	79	3	92	4	67	3	49	2	460	19	102%	1
2026/27	49	2	57	3	70	3	79	3	91	4	68	3	49	2	464	20	107%	2
2027/28	49	2	58	3	73	3	80	3	91	4	67	3	50	2	469	20	107%	2
2028/29	49	2	59	3	74	3	83	3	93	4	68	3	50	2	475	20	107%	2
2029/30	50	2	59	3	74	3	84	4	96	4	69	3	50	2	482	21	113%	4
2030/31	50	2	59	3	75	3	85	4	97	4	71	3	50	2	487	21	113%	4
2031/32	50	2	59	3	75	3	85	4	98	4	72	3	50	2	490	21	113%	4

Schulträger: Stadt Halle (Saale)**Name der Schule:**

Gemeinschaftsschule Kastanienallee

Anschrift:

Kastanienallee 8

06124 Halle (Saale)

Anzahl nutzbarer UR:

22 bis Schuljahr 2021/22

30 ab Schuljahr 2021/22

unter Berücksichtigung von
Kapazitätsgrenzen

Schulnr.:

204908

Schülerzahlen und prognostische Schülerzahlen

- Annahmen:**
- 2% der Schülerschaft der Klassenstufe 4 im Stadtgebiet wechselt auf diese Sekundarschule
 - 70% der Schülerschaft der Klassenstufe 9 besucht im folgenden Schuljahr die Klassenstufe 10

	5. Klasse		6. Klasse		7. Klasse		8. Klasse		9. Klasse		10. Klasse		Sprachklassen		Gesamt		Gebäude- Auslastung	benötigte UR- Anzahl zusätzlich
	Sch.	Kl.	Sch.	Kl.	Sch.	Kl.	Sch.	Kl.										
2012/13	40	2	46	2	36	2	33	2	42	3	16	1	0	0	213	12	82%	0
2013/14	38	2	42	2	41	2	38	2	35	2	30	2	0	0	224	12	82%	0
2014/15	48	3	34	2	55	3	38	2	49	2	25	1	19	1	268	14	95%	0
2015/16	55	3	58	3	39	2	60	3	41	2	35	1	0	0	288	14	95%	0
2016/17	51	2	66	3	72	3	49	2	53	2	25	2	0	0	316	14	95%	0
2017/18	46	2	67	3	81	4	75	4	61	3	40	2	0	0	370	18	123%	5
2018/19	84	3	52	2	78	3	84	3	84	3	43	2	0	0	425	16	109%	2
2019/20	84	3	84	3	61	3	84	3	84	3	59	3	0	0	455	18	123%	5
2020/21	84	3	84	3	84	3	65	3	84	3	59	3	0	0	460	18	123%	5
2021/22	84	3	84	3	84	3	84	3	84	3	59	3	0	0	479	18	90%	0
2022/23	84	3	84	3	84	3	84	3	84	3	59	3	0	0	479	18	90%	0
2023/24	84	3	84	3	84	3	84	3	84	3	59	3	0	0	479	18	90%	0
2024/25	84	3	84	3	84	3	84	3	84	3	59	3	0	0	479	18	90%	0
2025/26	84	3	84	3	84	3	84	3	84	3	59	3	0	0	479	18	90%	0
2026/27	84	3	84	3	84	3	84	3	84	3	59	3	0	0	479	18	90%	0
2027/28	84	3	84	3	84	3	84	3	84	3	59	3	0	0	479	18	90%	0
2028/29	84	3	84	3	84	3	84	3	84	3	59	3	0	0	479	18	90%	0
2029/30	84	3	84	3	84	3	84	3	84	3	59	3	0	0	479	18	90%	0
2030/31	84	3	84	3	84	3	84	3	84	3	59	3	0	0	479	18	90%	0
2031/32	84	3	84	3	84	3	84	3	84	3	59	3	0	0	479	18	90%	0

Schulträger: Stadt Halle (Saale)**Name der Schule:**

Gemeinschaftsschule Kastanienallee

Anschrift:

Kastanienallee 8

06124 Halle (Saale)

Anzahl nutzbarer UR:

22 bis Schuljahr 2021/22

30 ab Schuljahr 2021/22

ohne Berücksichtigung von
Kapazitätsgrenzen**Schülerzahlen und prognostische Schülerzahlen**

- Annahmen:**
- 2% der Schülerschaft der Klassenstufe 4 im Stadtgebiet wechselt auf diese Sekundarschule
 - 70% der Schülerschaft der Klassenstufe 9 besucht im folgenden Schuljahr die Klassenstufe 10

	5. Klasse		6. Klasse		7. Klasse		8. Klasse		9. Klasse		10. Klasse		Sprachklassen		Gesamt		Gebäude- Auslastung	benötigte UR- Anzahl zusätzlich
	Sch.	Kl.	Sch.	Kl.	Sch.	Kl.	Sch.	Kl.										
2012/13	40	2	46	2	36	2	33	2	42	3	16	1	0	0	213	12	82%	0
2013/14	38	2	42	2	41	2	38	2	35	2	30	2	0	0	224	12	82%	0
2014/15	48	3	34	2	55	3	38	2	49	2	25	1	19	1	268	14	95%	0
2015/16	55	3	58	3	39	2	60	3	41	2	35	1	0	0	288	14	95%	0
2016/17	51	2	66	3	72	3	49	2	53	2	25	2	0	0	316	14	95%	0
2017/18	46	2	67	3	81	4	75	4	61	3	40	2	0	0	370	18	123%	5
2018/19	50	2	52	2	78	3	87	4	83	3	43	2	0	0	393	16	109%	2
2019/20	53	2	56	3	61	3	84	3	97	4	58	3	0	0	409	18	123%	5
2020/21	53	2	60	3	66	3	65	3	93	4	68	3	0	0	405	18	123%	5
2021/22	54	2	60	3	70	3	70	3	72	3	65	3	0	0	393	17	85%	0
2022/23	53	2	61	3	70	3	75	3	78	3	51	2	0	0	389	16	80%	0
2023/24	54	2	61	3	71	3	75	3	84	3	55	2	0	0	399	16	80%	0
2024/25	54	2	61	3	70	3	76	3	84	3	59	3	0	0	404	17	85%	0
2025/26	56	3	62	3	71	3	76	3	85	4	59	3	0	0	408	19	95%	0
2026/27	57	3	64	3	72	3	76	3	84	3	60	3	0	0	412	18	90%	0
2027/28	57	3	64	3	74	3	77	3	84	3	59	3	0	0	416	18	90%	0
2028/29	58	3	65	3	75	3	80	3	86	4	59	3	0	0	422	19	95%	0
2029/30	58	3	65	3	76	3	81	3	89	4	60	3	0	0	428	19	95%	0
2030/31	58	3	66	3	76	3	81	3	90	4	62	3	0	0	433	19	95%	0
2031/32	58	3	66	3	77	3	82	3	90	4	63	3	0	0	436	19	95%	0

Schulträger: Stadt Halle (Saale)

Name der Schule:

weiterführende Schule

Anschrift:

unter Berücksichtigung von
Kapazitätsgrenzen

Schulnr.:

Anzahl nutzbarer UR:

50

Schülerzahlen und prognostische Schülerzahlen

- Annahme**
- 6% der Schülerschaft der Klassenstufe 4 im Stadtgebiet wechselt auf diese Schule
 - 41% der Schülerschaft der Klassenstufe 10 besucht im folgenden Schuljahr die Klassenstufe 11

	5. Klasse		6. Klasse		7. Klasse		8. Klasse		9. Klasse		10. Klasse		11. Klasse		12. Klasse		13. Klasse		Gesamt		Raum- Auslastung	benötigte UR-Anzahl zusätzlich	
	Sch.	Kl.	Sch.	Kl.	Sch.	Kl.	Sch.	Kl.	Sch.	Kl.	Sch.	Kl.											
2023/24	112	4	0	0	0	0	0	0	0	0	0	0	0	0	0	0	0	0	0	112	4	12%	0
2024/25	112	4	112	5	0	0	0	0	0	0	0	0	0	0	0	0	0	0	0	224	9	27%	0
2025/26	112	4	112	5	112	5	0	0	0	0	0	0	0	0	0	0	0	0	0	336	14	42%	0
2026/27	112	4	112	5	112	5	112	4	0	0	0	0	0	0	0	0	0	0	0	448	18	54%	0
2027/28	112	4	112	5	112	5	112	4	112	4	0	0	0	0	0	0	0	0	0	560	22	66%	0
2028/29	112	4	112	5	112	5	112	4	112	4	110	4	0	0	0	0	0	0	0	670	26	78%	0
2029/30	112	4	112	5	112	5	112	4	112	4	110	4	45	2	0	0	0	0	0	715	28	84%	0
2030/31	112	4	112	5	112	5	112	4	112	4	110	4	45	2	42	2	0	0	0	757	30	90%	0
2031/32	112	4	112	5	112	5	112	4	112	4	110	4	45	2	42	2	35	2	0	792	32	96%	0