


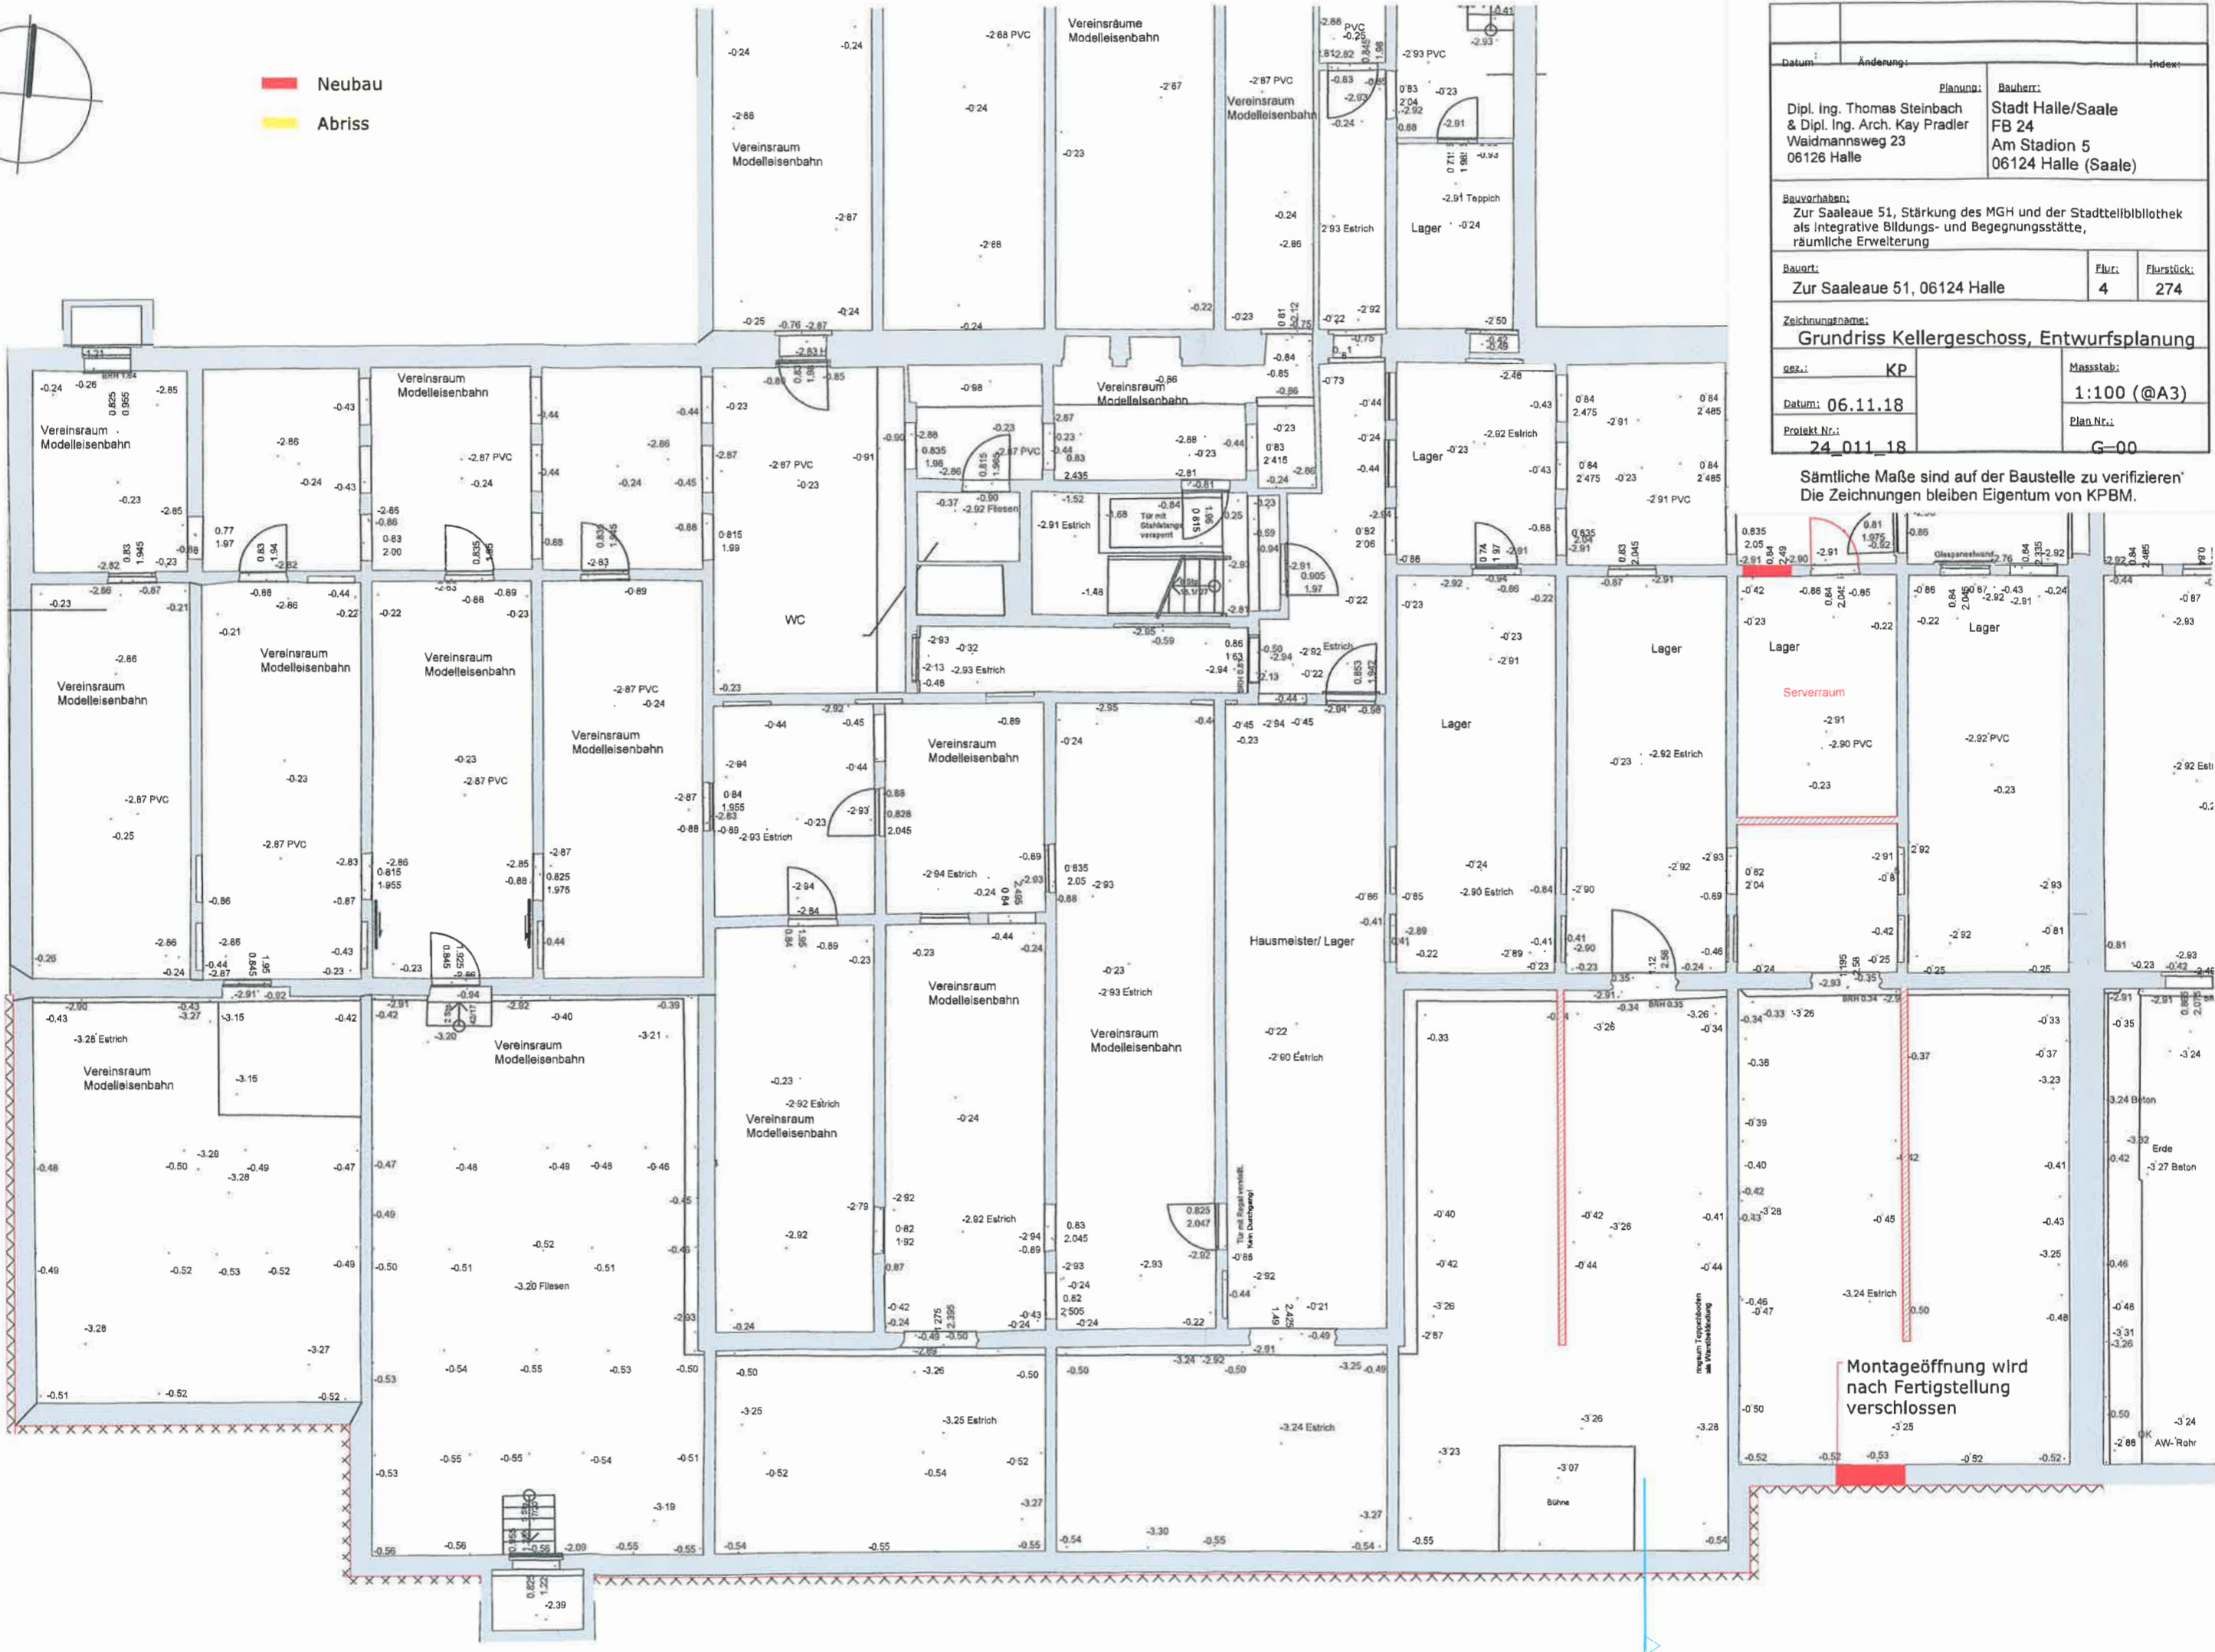

Neubau
Abriss



Datum:	Änderung:	Index:
Planung: Dipl. Ing. Thomas Steinbach & Dipl. Ing. Arch. Kay Pradler Waidmannsweg 23 06126 Halle		Bauherr: Stadt Halle/Saale FB 24 Am Stadion 5 06124 Halle (Saale)
Bauvorhaben: Zur Saaleau 51, Stärkung des MGH und der Stadtbibliothek als integrative Bildungs- und Begegnungsstätte, räumliche Erweiterung		
Bauort:	Flur:	Flurstück:
Zur Saaleau 51, 06124 Halle	4	274
Zeichnungsname: Grundriss Kellergeschoss, Entwurfsplanung		
Grz.:	KP	Massstab:
Datum:	06.11.18	1:100 (@A3)
Projekt Nr.:	24_011_18	Plan Nr.:
		G-00

Sämtliche Maße sind auf der Baustelle zu verifizieren!
Die Zeichnungen bleiben Eigentum von KPBM.

Montageöffnung wird nach Fertigstellung verschlossen