
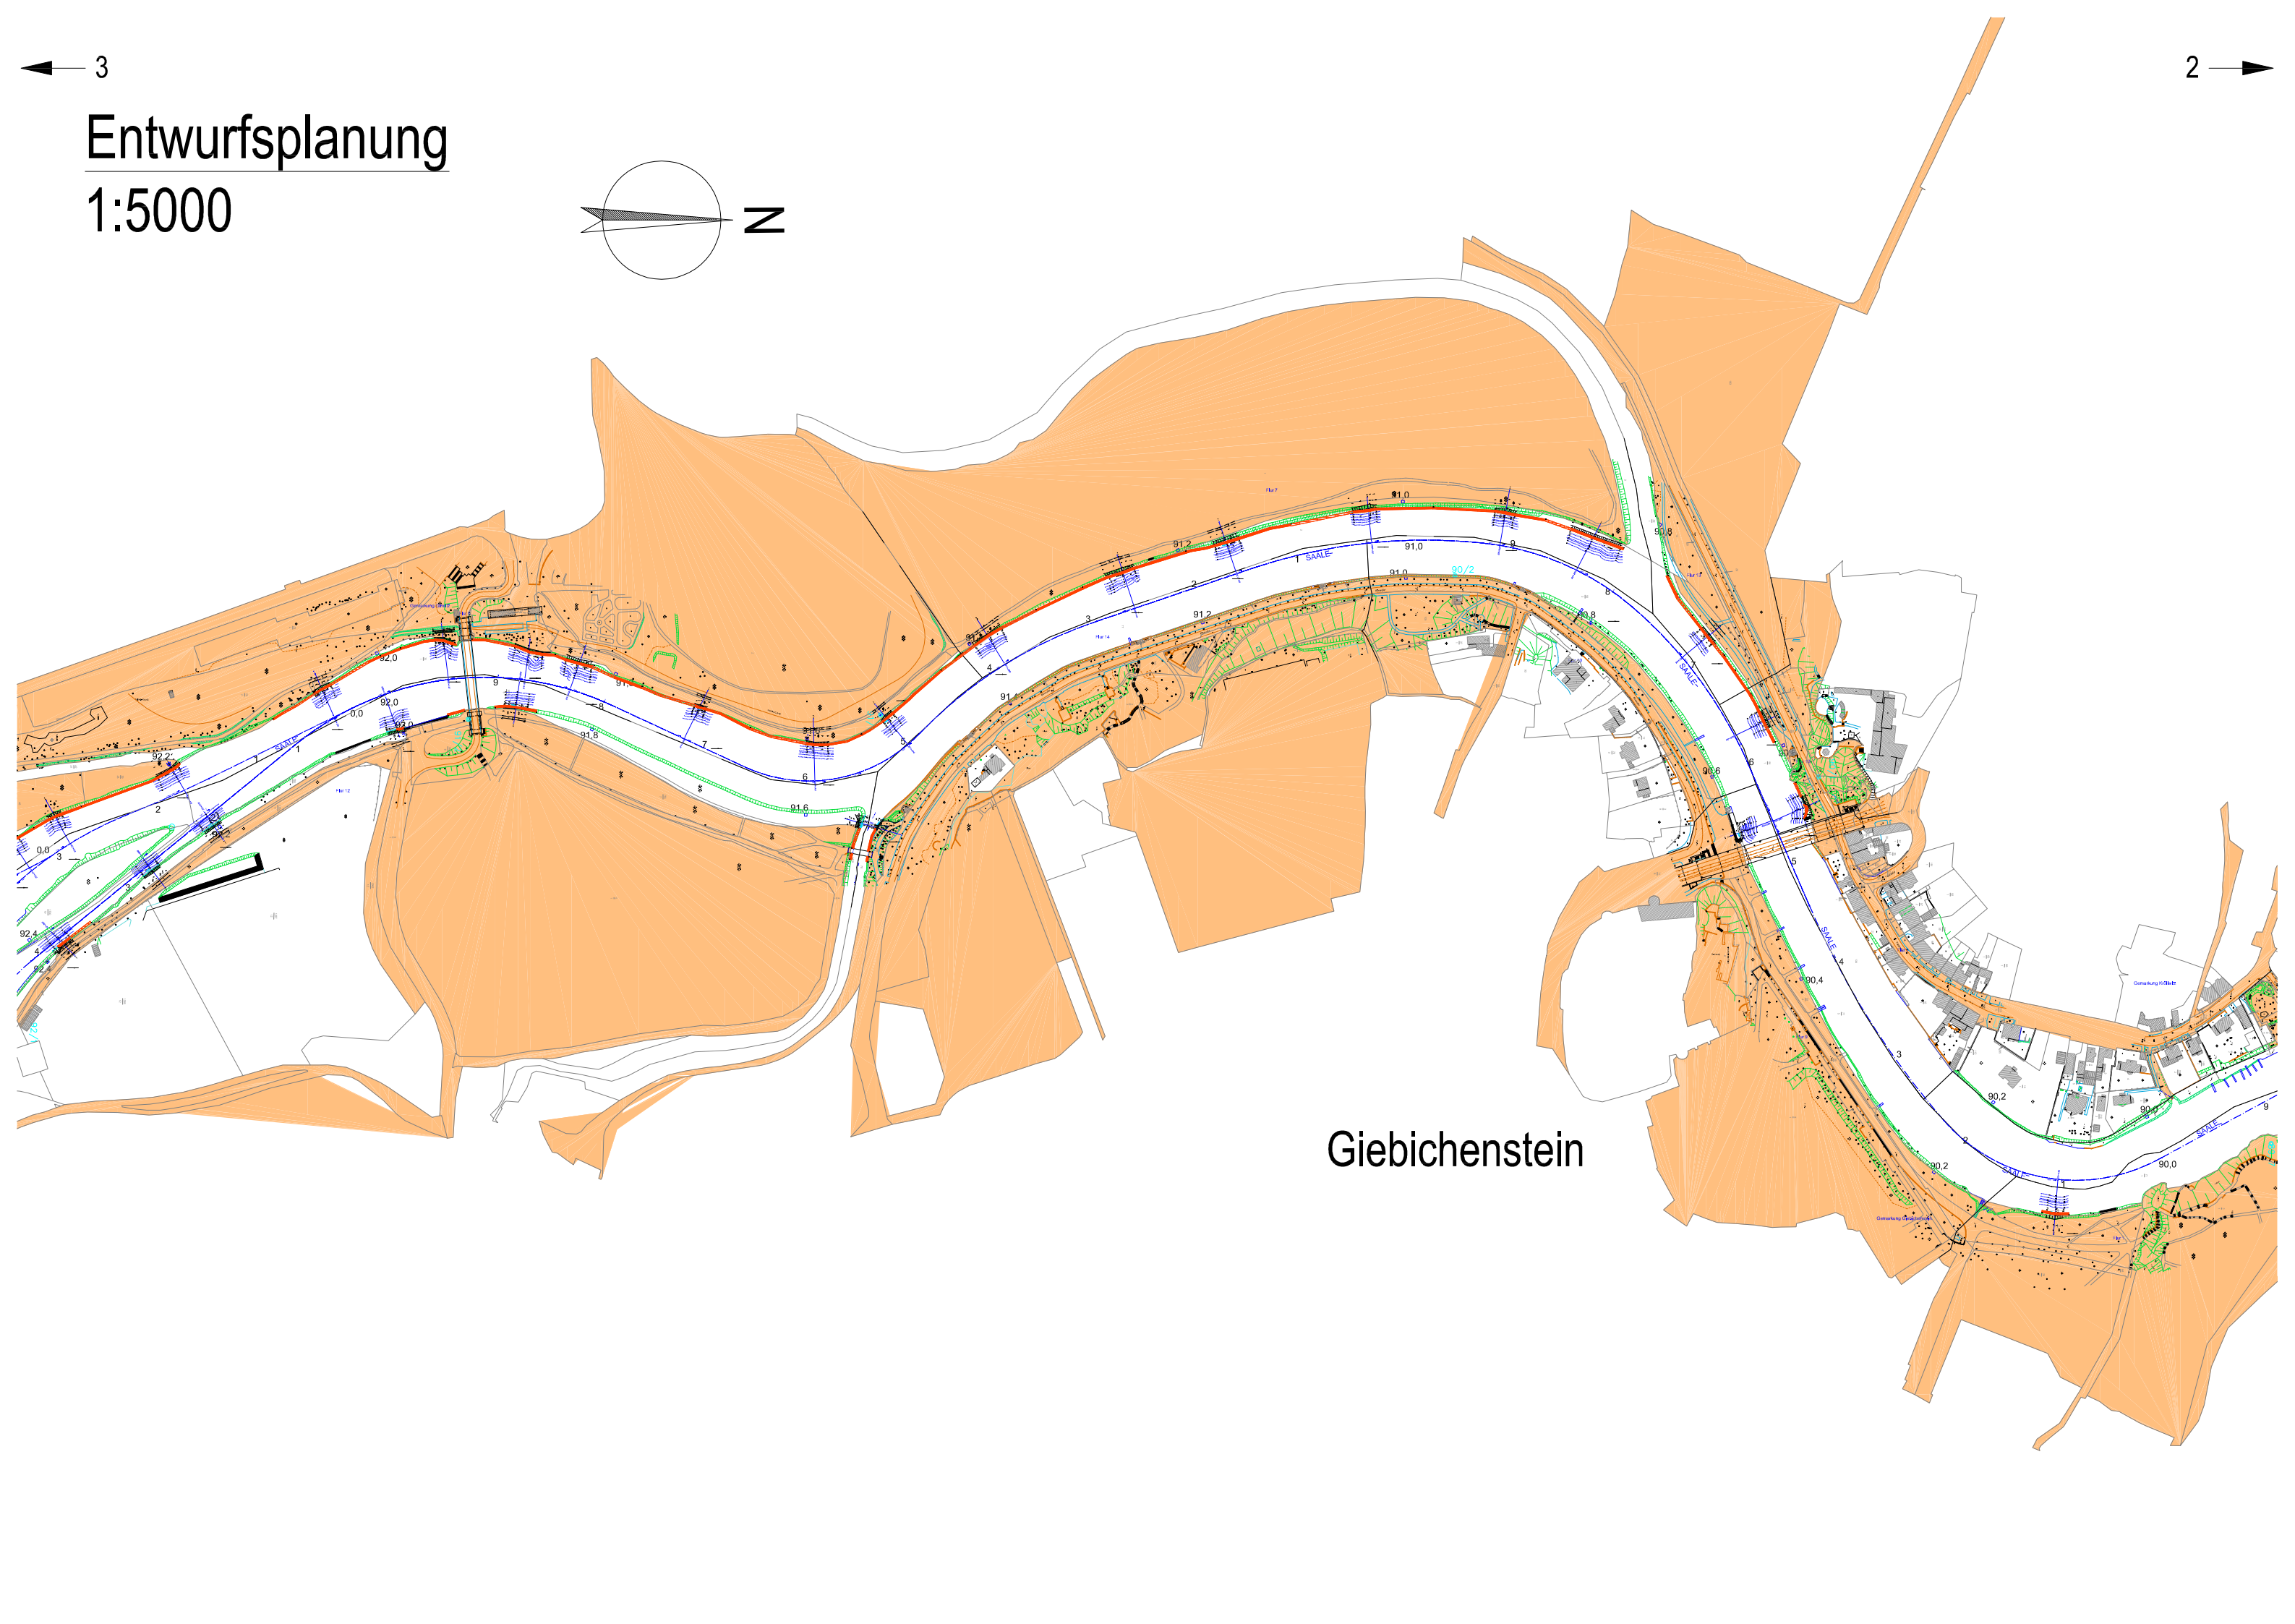


Entwurfsplanung

1:5000

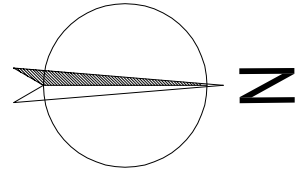

Giebichenstein