



Entwurfsplanung 1:5000

Planena

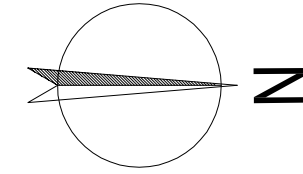

Hohenweiden

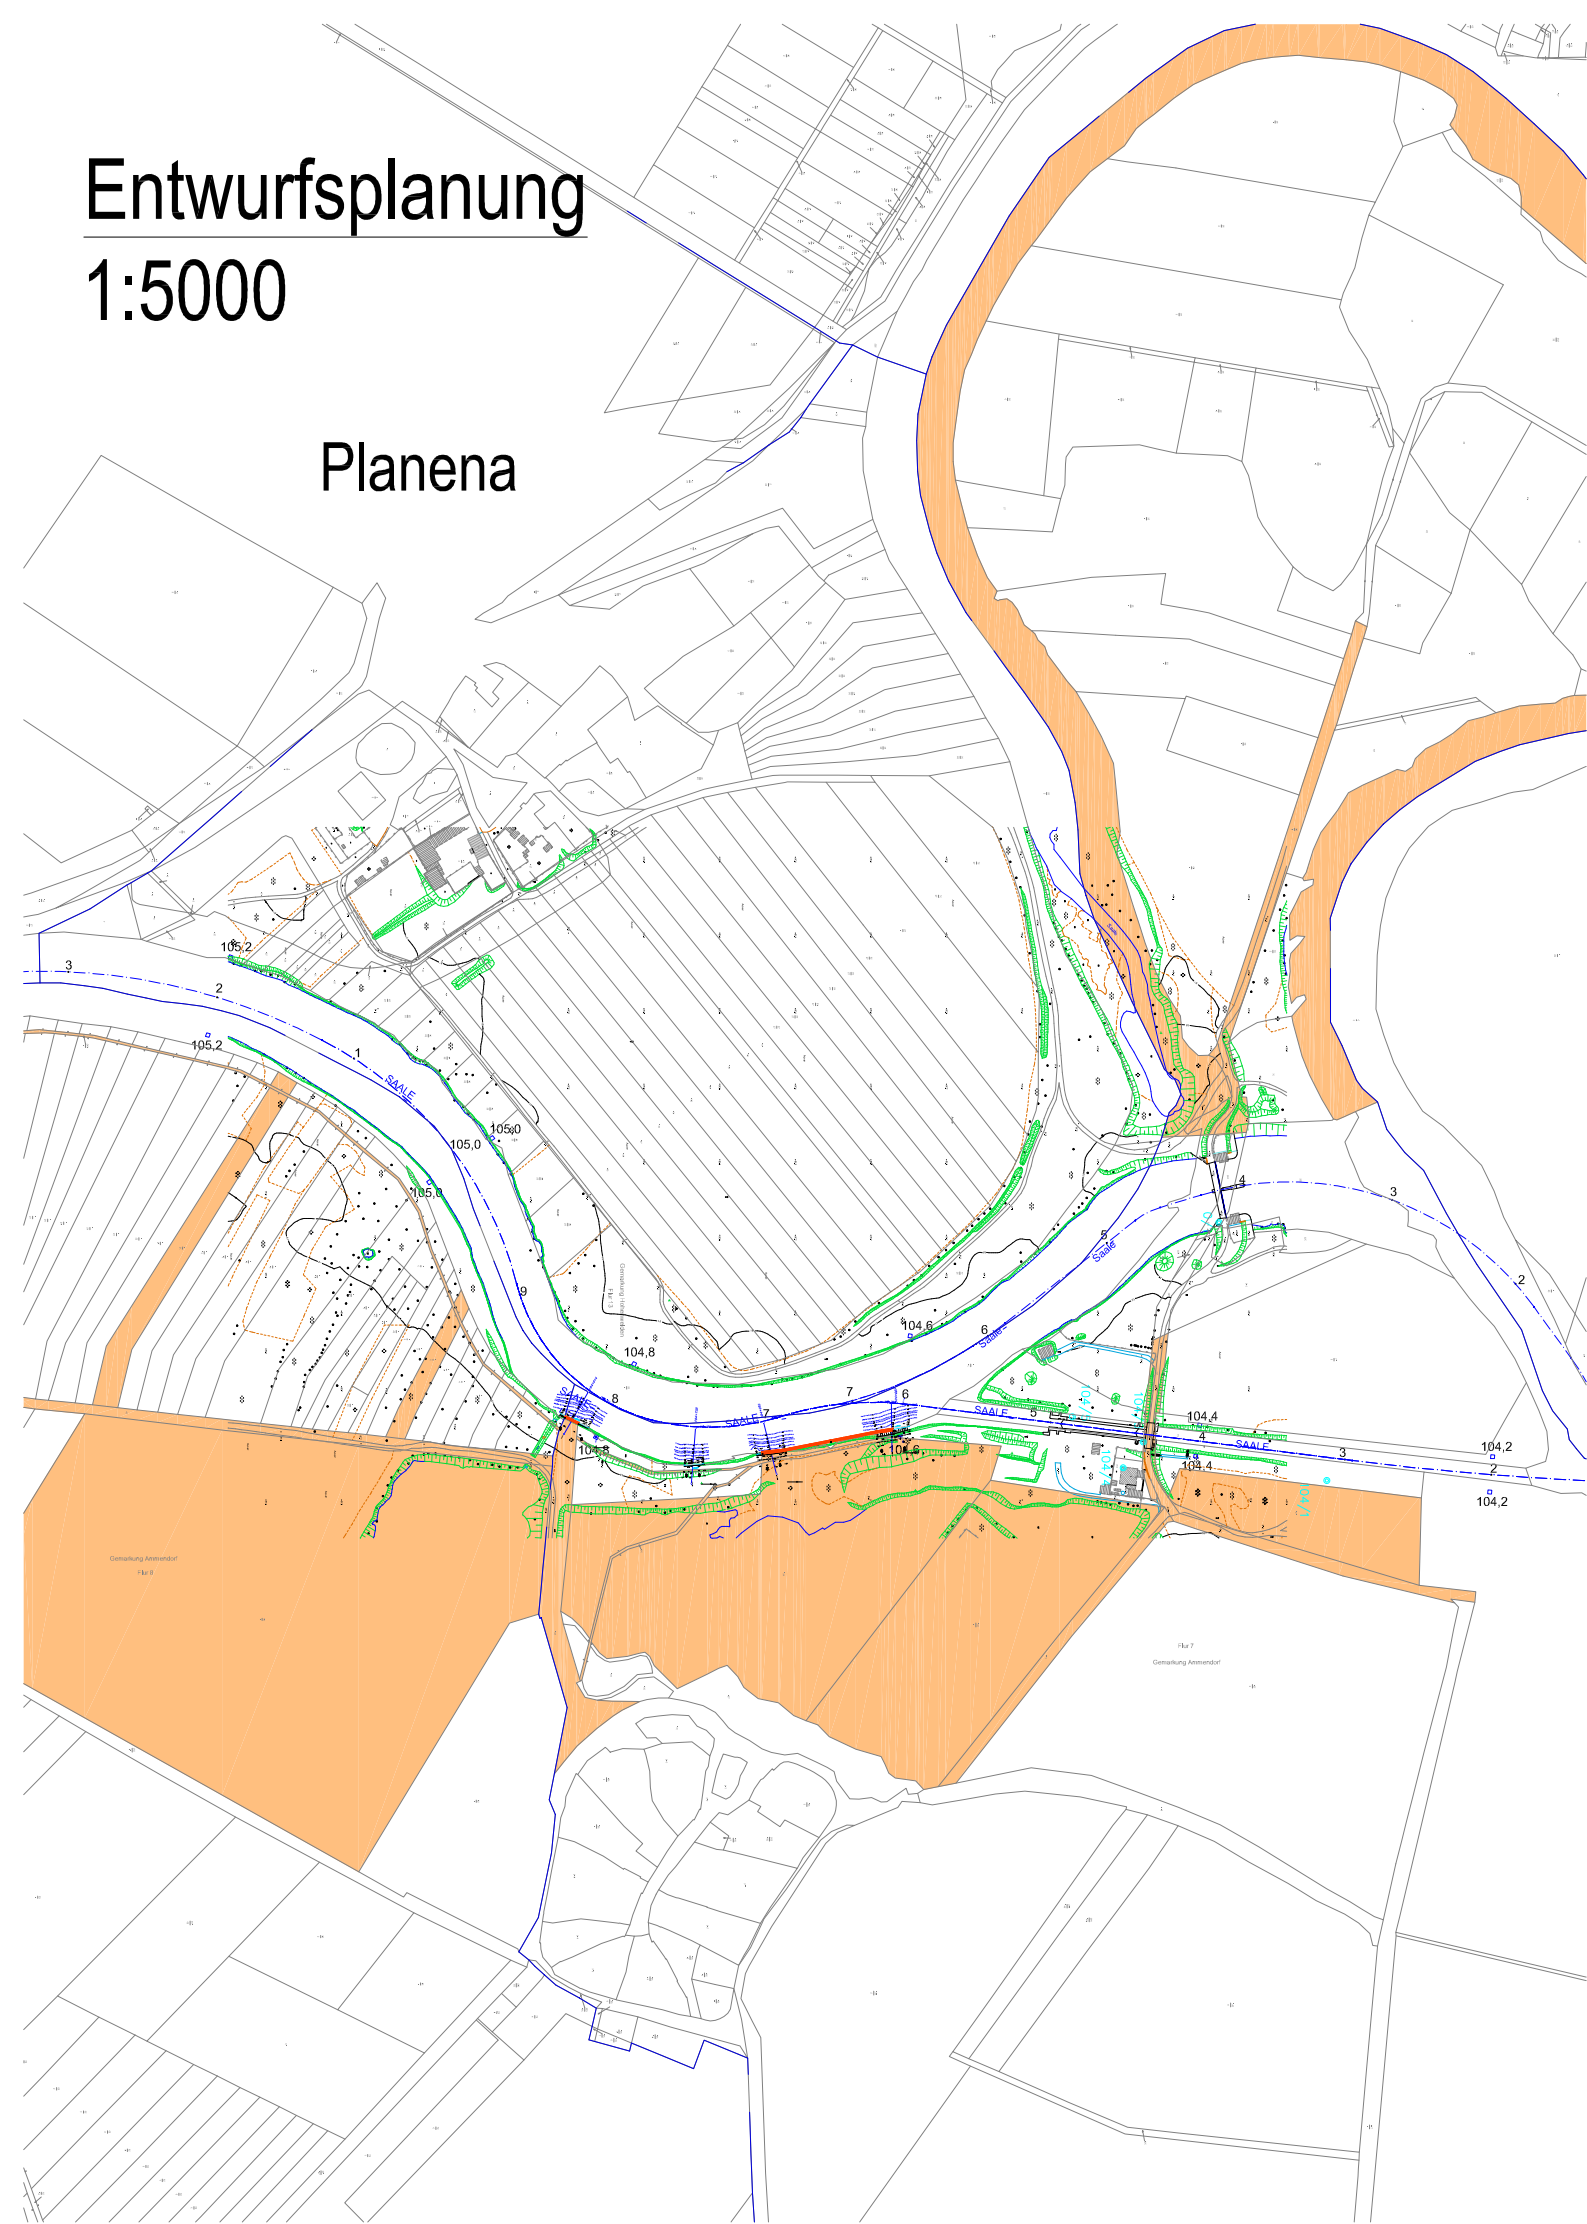