


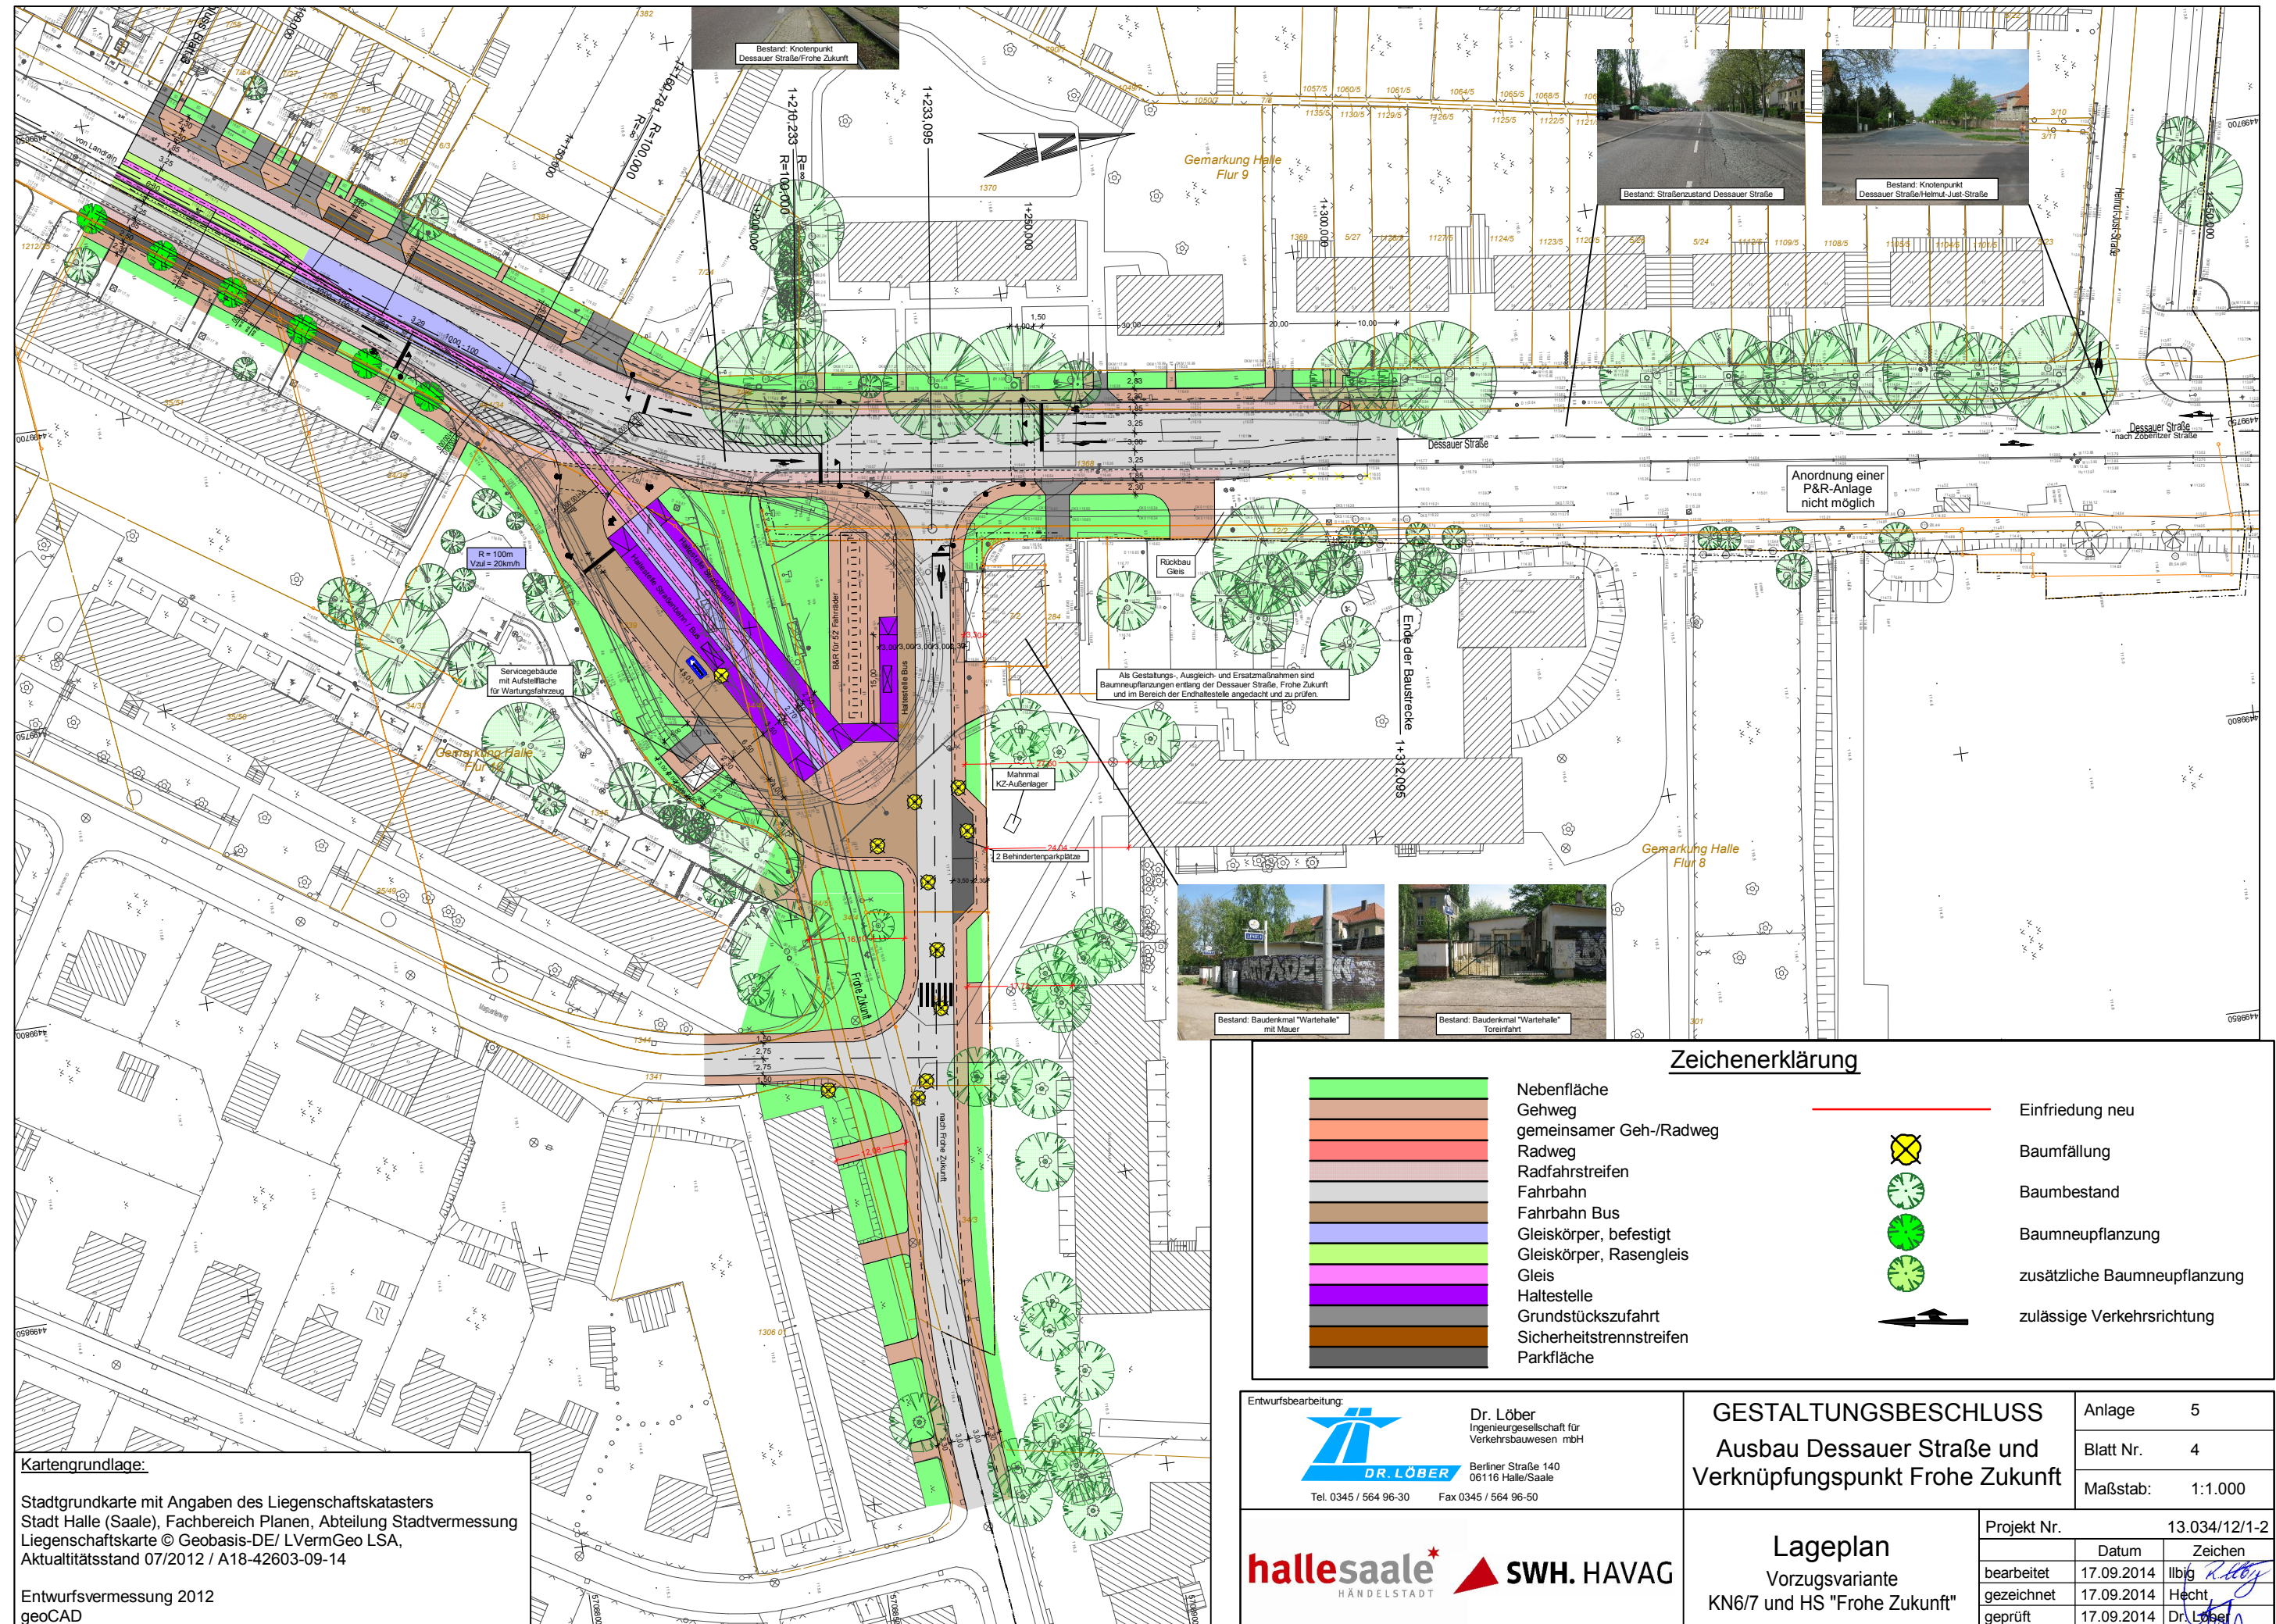

Kartengrundlage:
 Stadtgrundkarte mit Angaben des Liegenschaftskatasters
 Stadt Halle (Saale), Fachbereich Planen, Abteilung Stadtvermessung
 Liegenschaftskarte © Geobasis-DE/ LVermGeo LSA,
 Aktualitätsstand 07/2012 / A18-42603-09-14
 Entwurfsvermessung 2012
 geoCAD



Nebenfläche

Gehweg

gemeinsamer Geh-/Radweg

Radweg

Radfahrstreifen

Fahrbahn

Fahrbahn Bus

Gleiskörper, befestigt

Gleiskörper, Rasengleis

Gleis

Haltestelle

Grundstückszufahrt

Sicherheitstrennstreifen

Parkfläche

Einfriedung neu

Baumfällung

Baumbestand

Baumneupflanzung

zusätzliche Baumneupflanzung

zulässige Verkehrsrichtung

Entwurfsbearbeitung: Dr. Löber Berliner Straße 140 06116 Halle/Saale Tel. 0345 / 564 96-30 Fax 0345 / 564 96-50	GESTALTUNGSBESCHLUSS Ausbau Dessauer Straße und Verknüpfungspunkt Frohe Zukunft		Anlage 5
	Lageplan Vorzugsvariante KN6/7 und HS "Frohe Zukunft"		Blatt Nr. 4
 	Projekt Nr. 13.034/12/1-2		Maßstab: 1:1.000
	bearbeitet	17.09.2014	Ilbig
	gezeichnet	17.09.2014	Hecht
	geprüft	17.09.2014	Dr. Löber