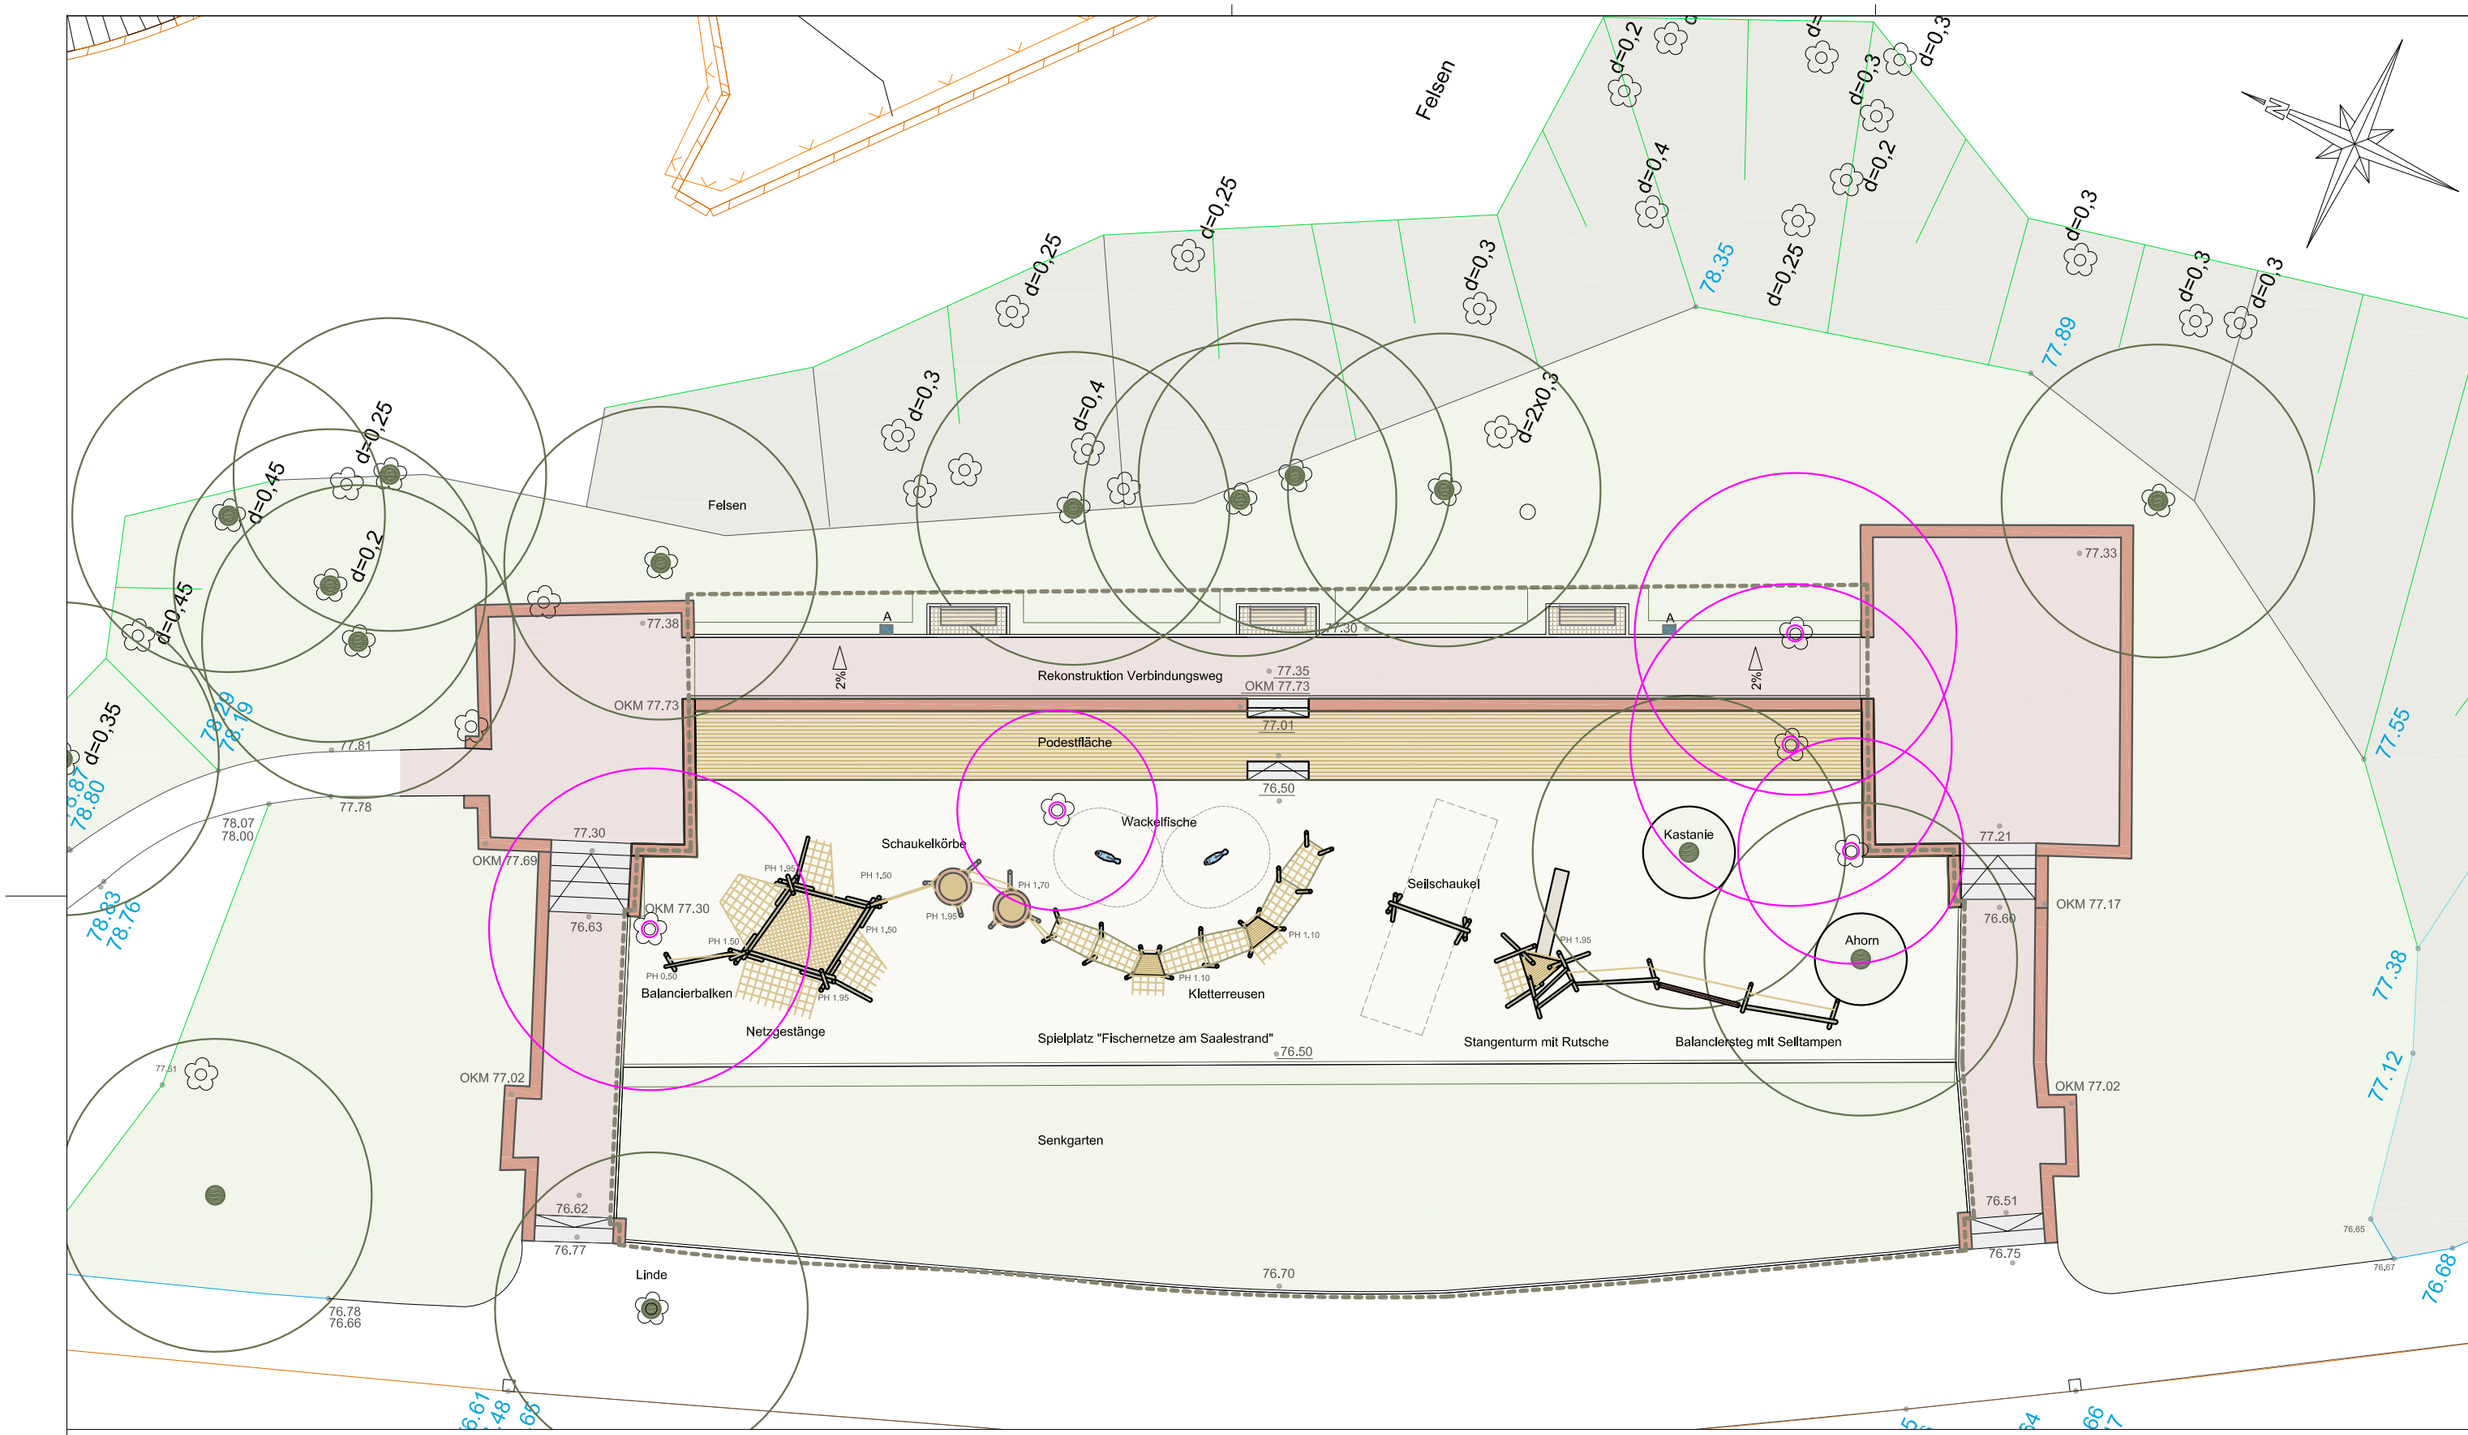

Baumfällungen Antragspflichtige Bäume

Kartengrundlage: Stadt Halle (Saale), FB Planen, Abt. Stadtvermessung
Lagestatus 150 (LS 150) Höhenstatus NHN (HS 160)

Bauherr
Stadt Halle (Halle) Geschäftsbereich II- Stadtentwicklung und Umwelt
FB Planen (61)
Abteilung Stadtentwicklung und Freiraumplanung (61.1)
Team Freiraumplanung (61.1,2)

Bauvorhaben
GRW-Maßnahme "Ausbau Touristisches Radwegenetz"
Abschnitt Riveufer, Neubau Spielplatz Riveufer

Projekt-Nr. 204

Planbezeichnung
Baumfällungen Antragspflichtige Bäume

Plan.Nr. FR 4/1a

Datum 30.09.2019

Maßstab 1:200