


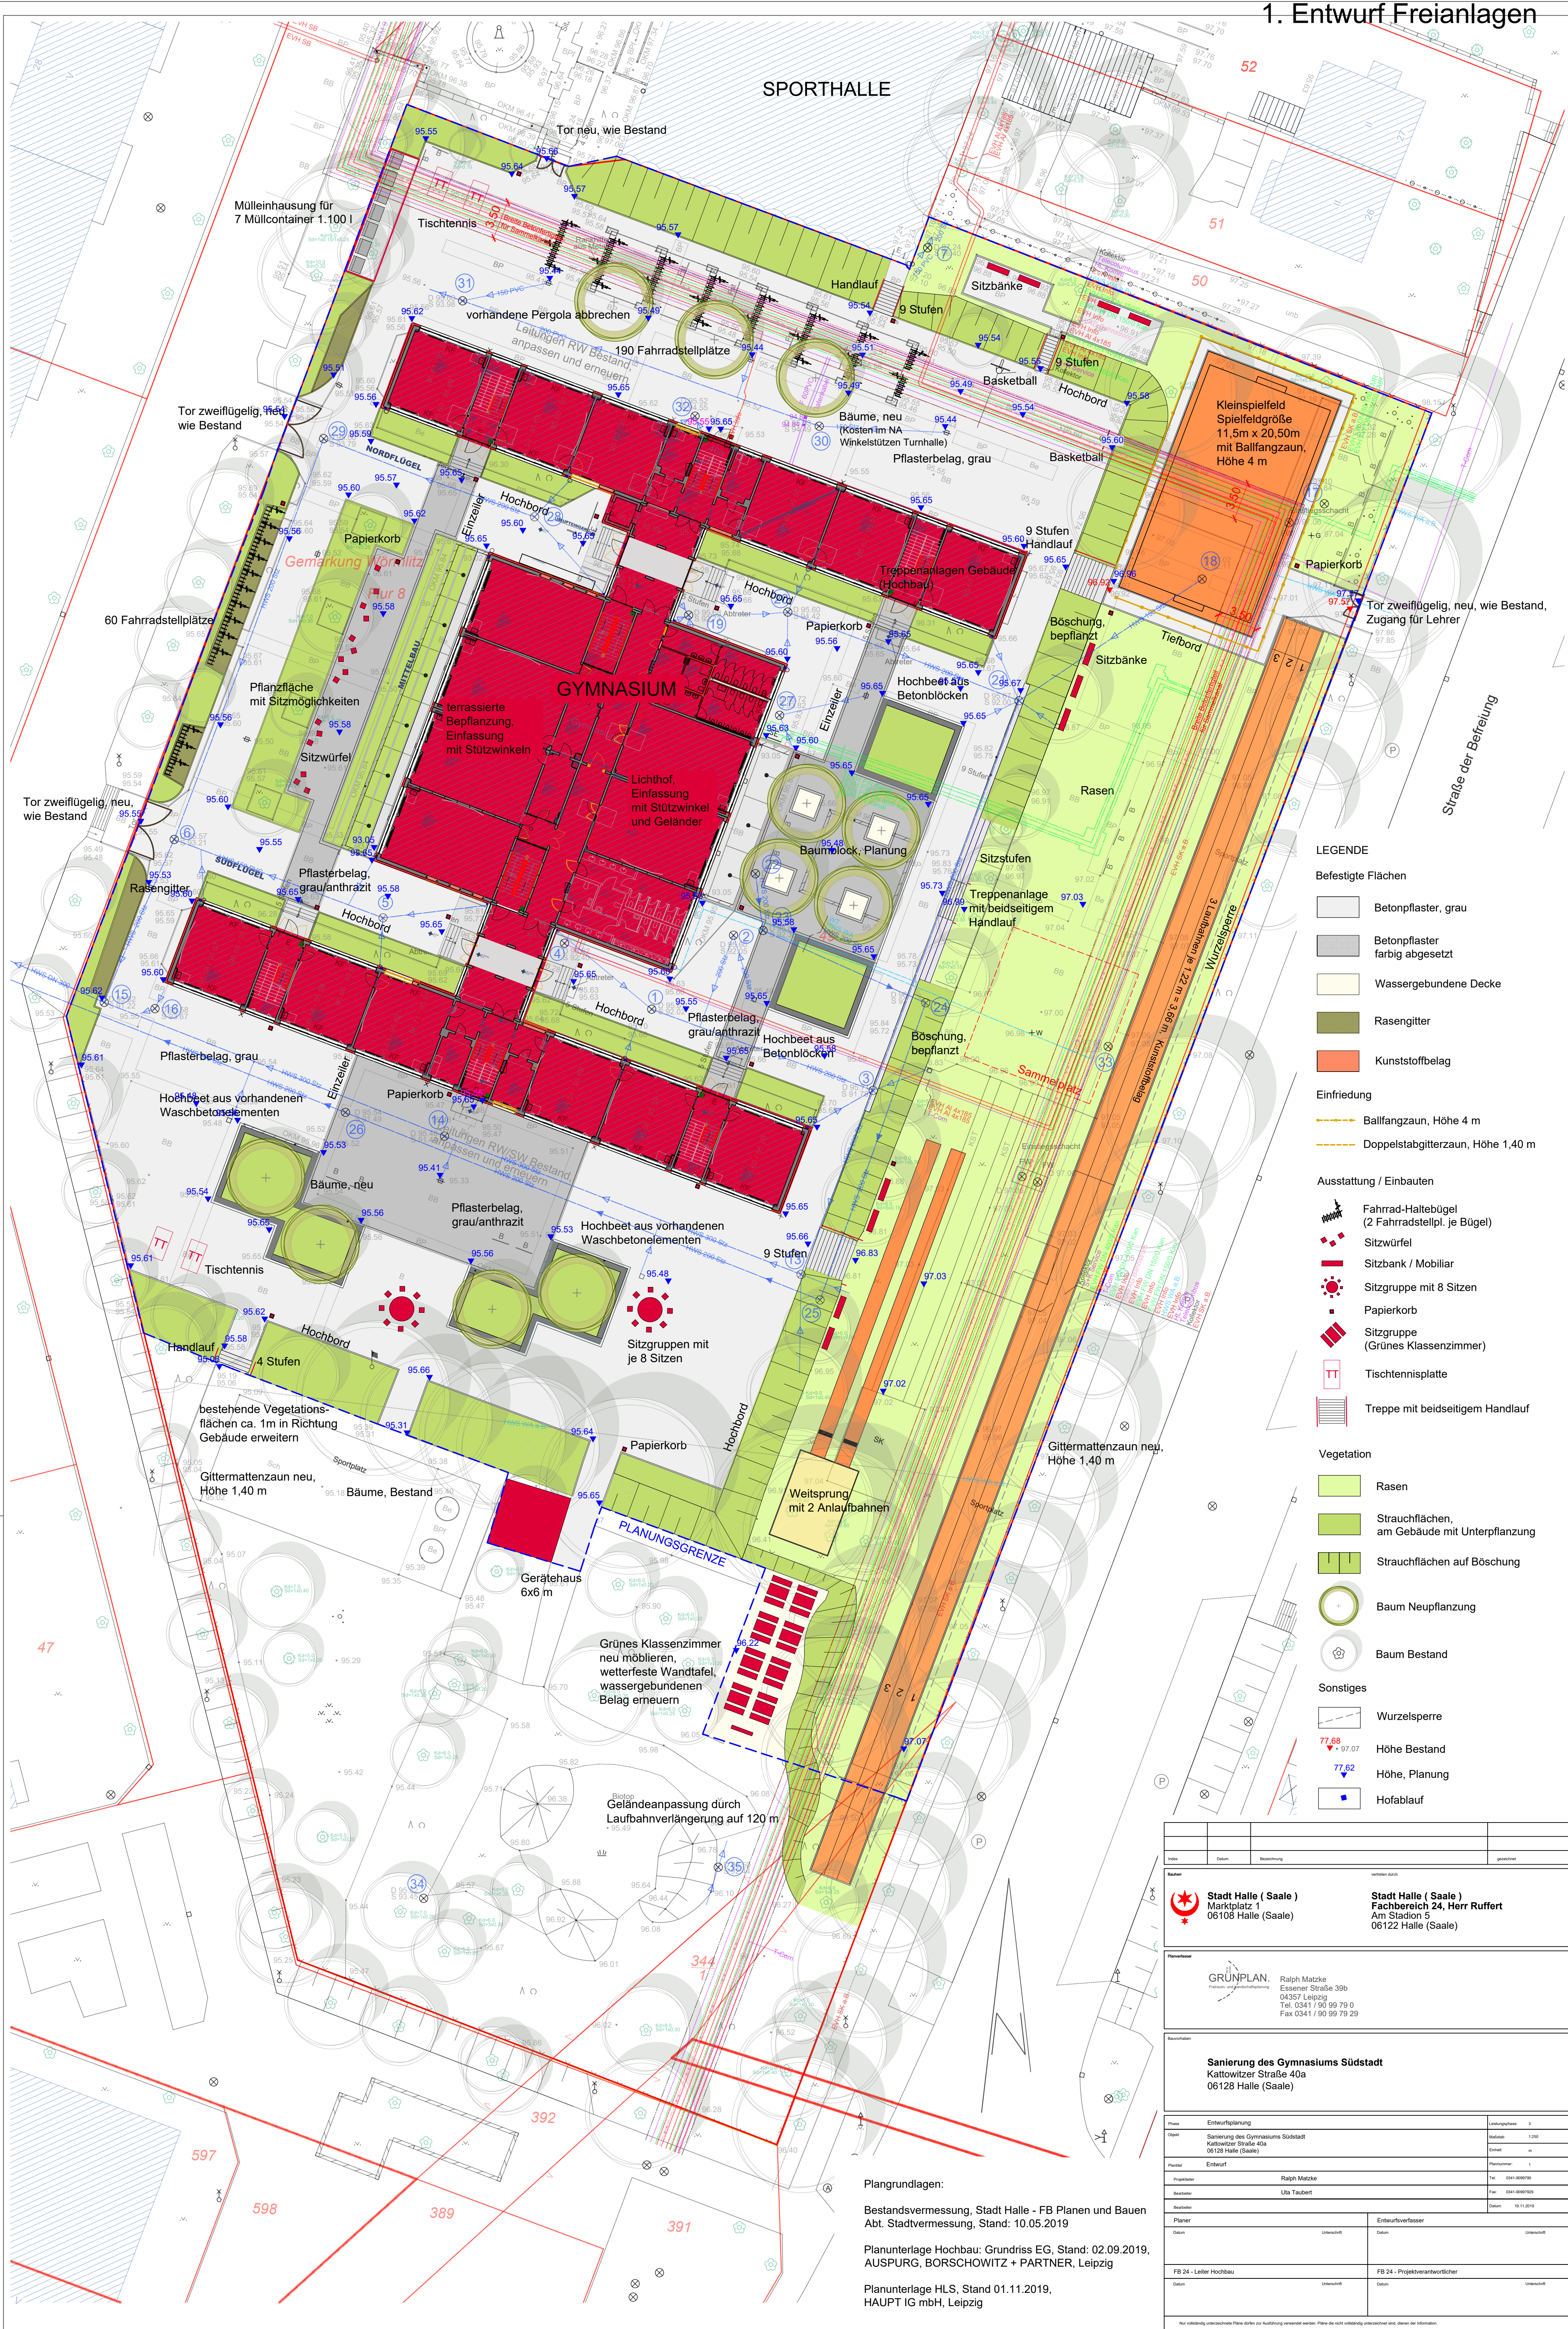

LEGENDE

Befestigte Flächen

- Betonpflaster, grau
- Betonpflaster farblich abgesetzt
- Wassergebundene Decke
- Rasengitter
- Kunststoffbelag

Einfriedung

- Ballfangzaun, Höhe 4 m
- Doppelstabgitterzaun, Höhe 1,40 m

Ausstattung / Einbauten

- Fahrrad-Haltebügel (2 Fahrradstellpl. je Bügel)
- Sitzwürfel
- Sitzbank / Mobiliar
- Sitzgruppe mit 8 Sitzen
- Papierkorb
- Sitzgruppe (Grünes Klassenzimmer)
- Tischtennisplatte
- Treppe mit beidseitigem Handlauf

Vegetation

- Rasen
- Strauchflächen, am Gebäude mit Unterpflanzung
- Strauchflächen auf Böschung
- Baum Neupflanzung
- Baum Bestand

Sonstiges

- Wurzelsperre
- Höhe Bestand
- Höhe, Planung
- Hofablauf

Index	Datum	Bezeichnung	gezeichnet
Bauherr  Stadt Halle (Saale) Marktplatz 1 06108 Halle (Saale)			
Planer  GRÜNPLAN Ralph Matzke Essener Straße 39b 04357 Leipzig Tel. 0341 / 90 99 79 0 Fax 0341 / 90 99 79 29			
Beschreibung Sanierung des Gymnasiums Südost Kattowitzer Straße 40a 06128 Halle (Saale)			
Praxis	Entwurfsplanung	Leistungsumfang	3
Client	Sanierung des Gymnasiums Südost	Maßstab	1:250
Projekt	Entwurf	Erstellt	m
Proprietär	Ralph Matzke	Für	0341-9099790
Bearbeiter	Uta Taubert	Plannummer	1
Beschreiber		Fax	0341-9099792
Planer		Datum	10.10.2019
Datum	Unverändert	Datum	Unverändert
FB 24 - Leiter Hochbau		FB 24 - Projektverantwortlicher	
Datum	Unverändert	Datum	Unverändert

Plangrundlagen:

Bestandsvermessung, Stadt Halle - FB Planen und Bauen
Abt. Stadtvermessung, Stand: 10.05.2019

Planunterlage Hochbau: Grundriss EG, Stand: 02.09.2019,
AUSPURG, BORSCHOWITZ + PARTNER, Leipzig

Planunterlage HLS, Stand 01.11.2019,
HAUPT IG MBH, Leipzig

Baubeschluss für die Außenanlagen zum Gymnasium Südstadt

Aufteilung KG 700

Planungskosten	netto in T €	brutto in T €
Projektsteuerung	130 €	155 €
SiGeKo	17 €	20 €
Baugrund	5 €	6 €
Kamerabefahrung	4 €	5 €
Freianlagenplanung	245 €	292 €
TGA-Planung	18 €	22 €
Vermessung	3 €	3 €
Allgemeine Baunebenkosten	18 €	22 €
Summe	441 €	525 €

Vorhaben: Neubau Außenanlagen Gymnasium Südstadt

	Forderungen gemäß DIN 18040-1	nicht relevant	umgesetzt	nur eingeschränkt umgesetzt	nicht umgesetzt	Bemerkungen / Begründung
1	Außere Erschließung auf dem Grundstück					
1.1	Gehweg					wird in der Planung der Außenanlagen entsprechend berücksichtigt
	< 15,00 m Länge: Breite $\geq$ 1,50 m		x			
	< 6,00 m Länge: Breite $\geq$ 1,20 m		x			
	Querneigung < 2,5 %		x			
	Längsneigung < 3 %		x			
	Längsneigung < 6 %/ nach 10,00 m Zwischenpodest < 3 %	x				
	seitliche Begrenzung Höhe $\geq$ 3 cm		x			
1.2	PKW-Stellplätze					
	in Nähe zu barrierefreiem Zugang		x			
	Breite $\geq$ 3,50 m/ Länge $\geq$ 5,00 m		x			
1.3	Zugangs- und Eingangsbereiche					
	stufen- und schwellenlos			x		nur im Bereich Aufzug umgesetzt
	unmittelbare Erschließungsfläche < 3 % Neigung	x				
	ebene Bewegungsfläche vor dem Eingang		x			
	kontrastreich, Beleuchtung		x			
	Klingel und Gegensprechanlage am Hauseingang		x			