



Entwurf

Aufsicht M 1:100

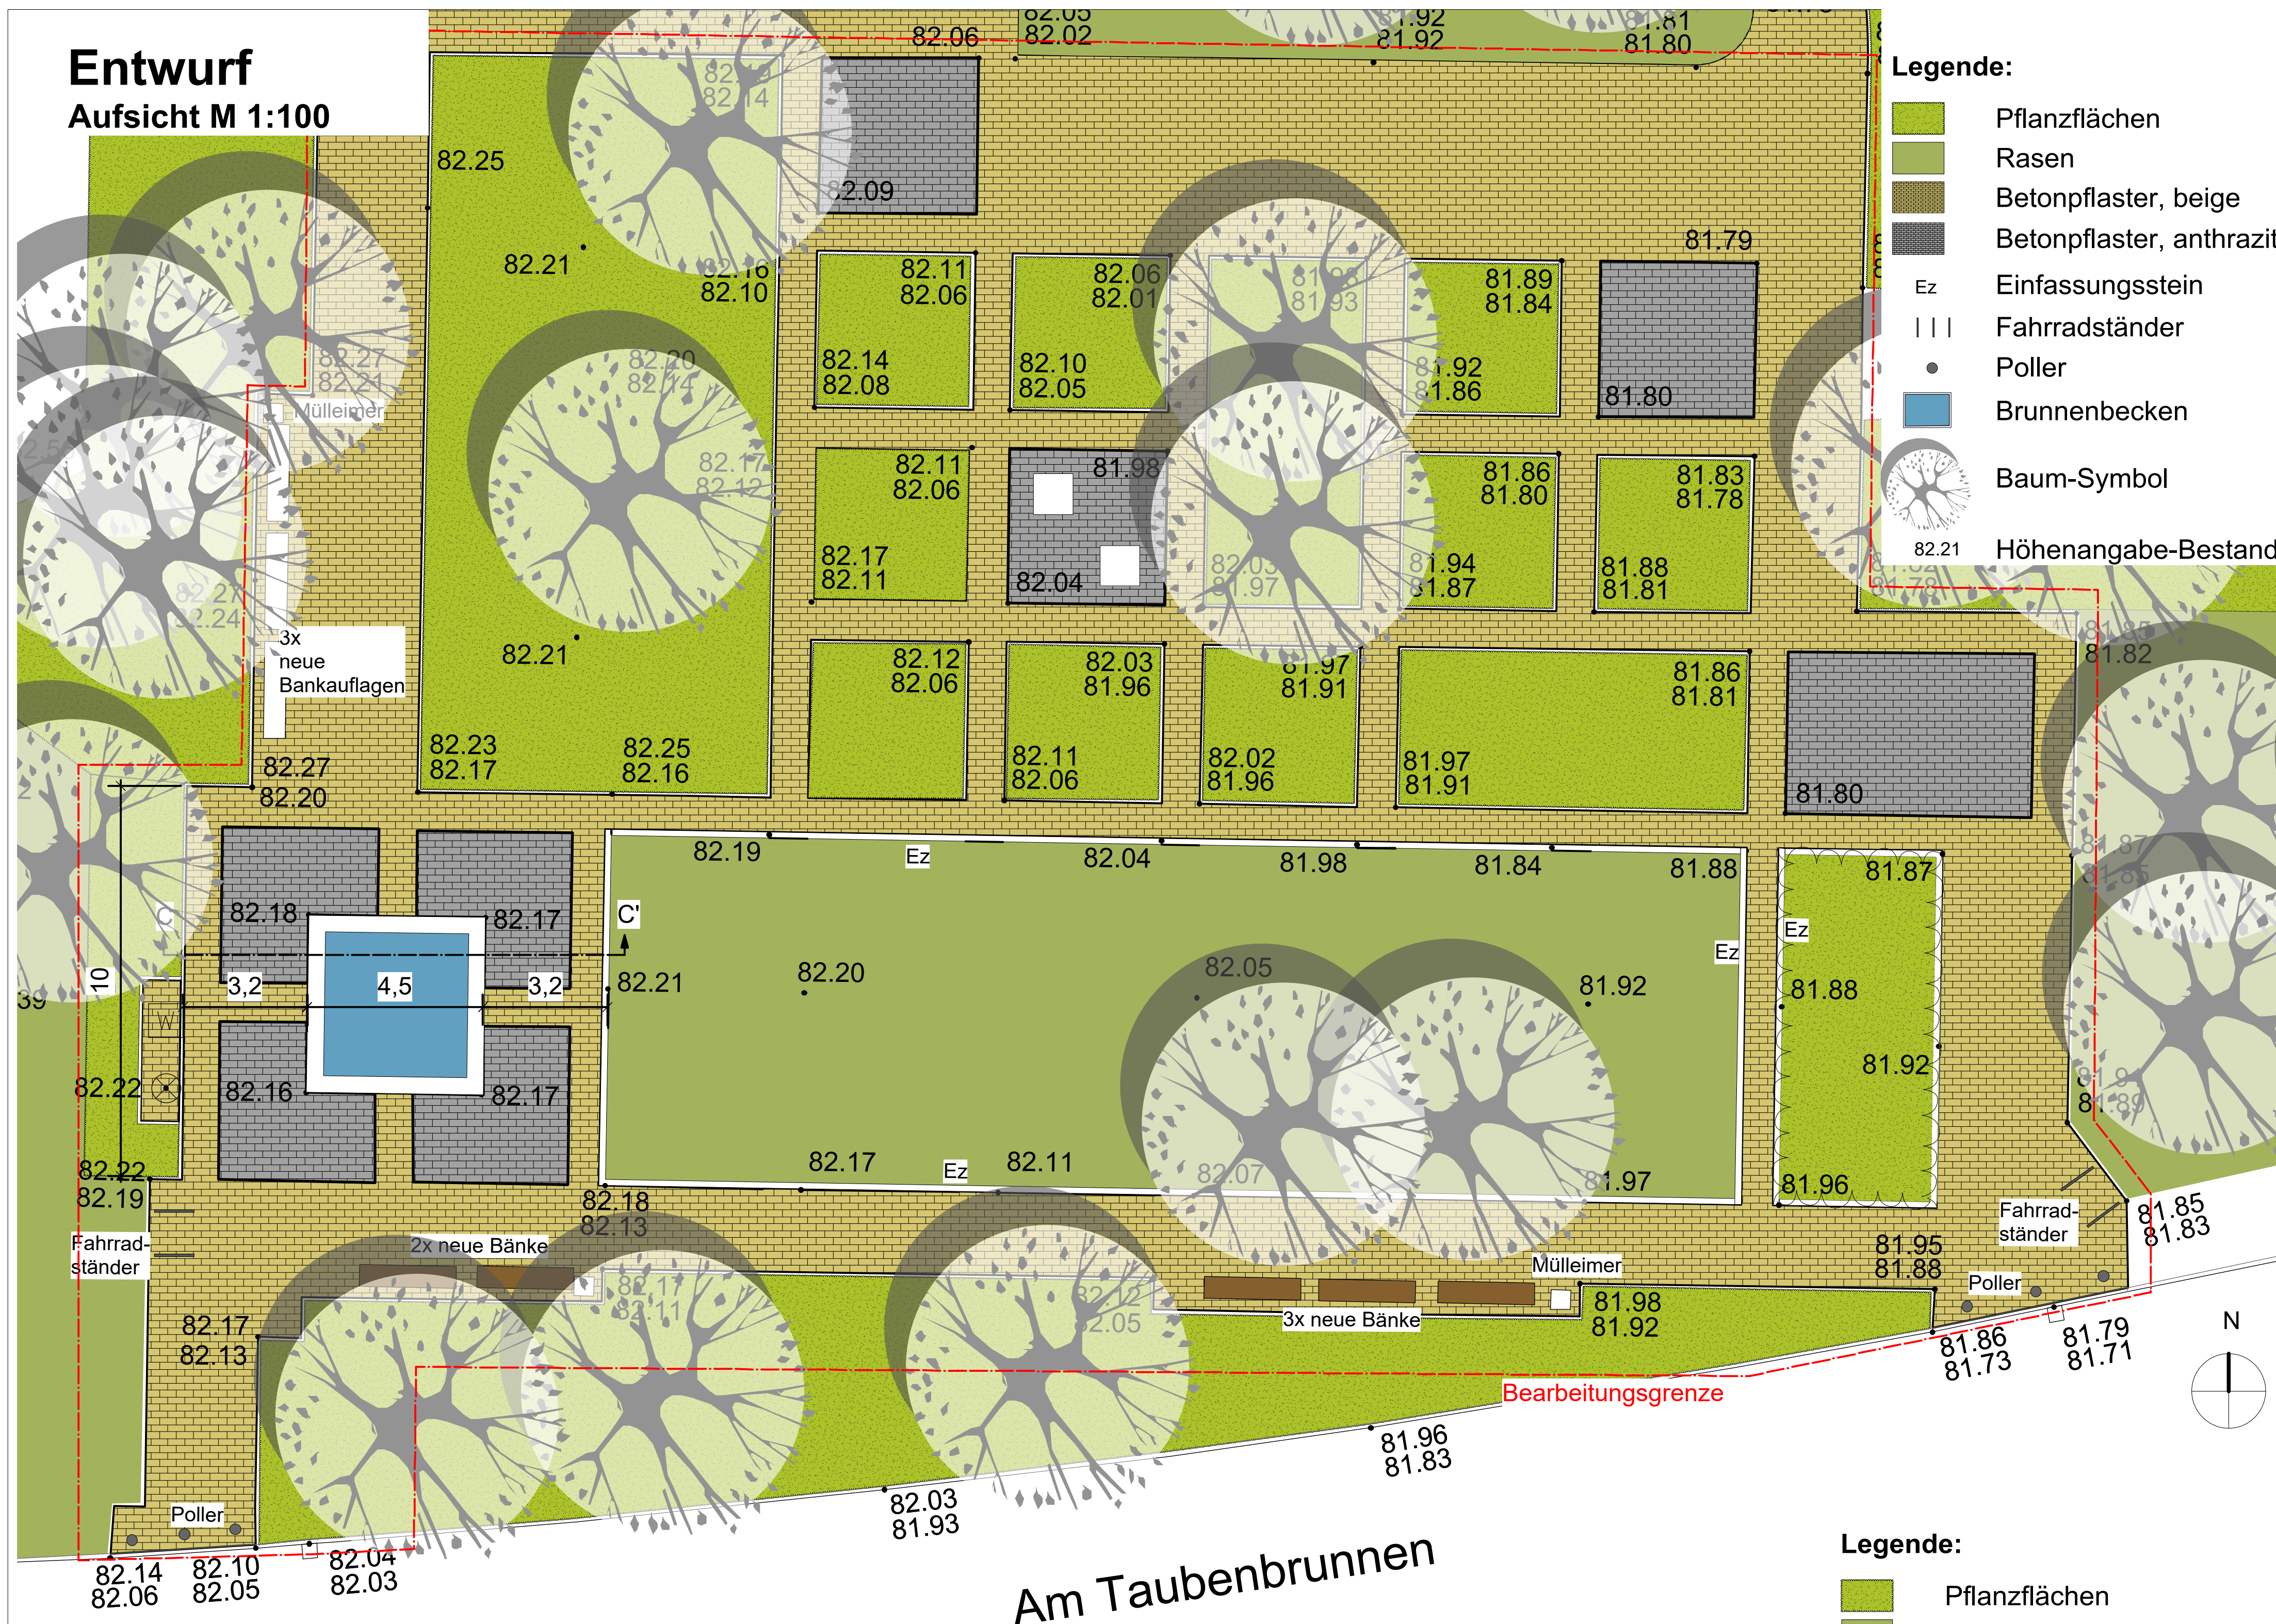

Schnitt AA', M 1:50

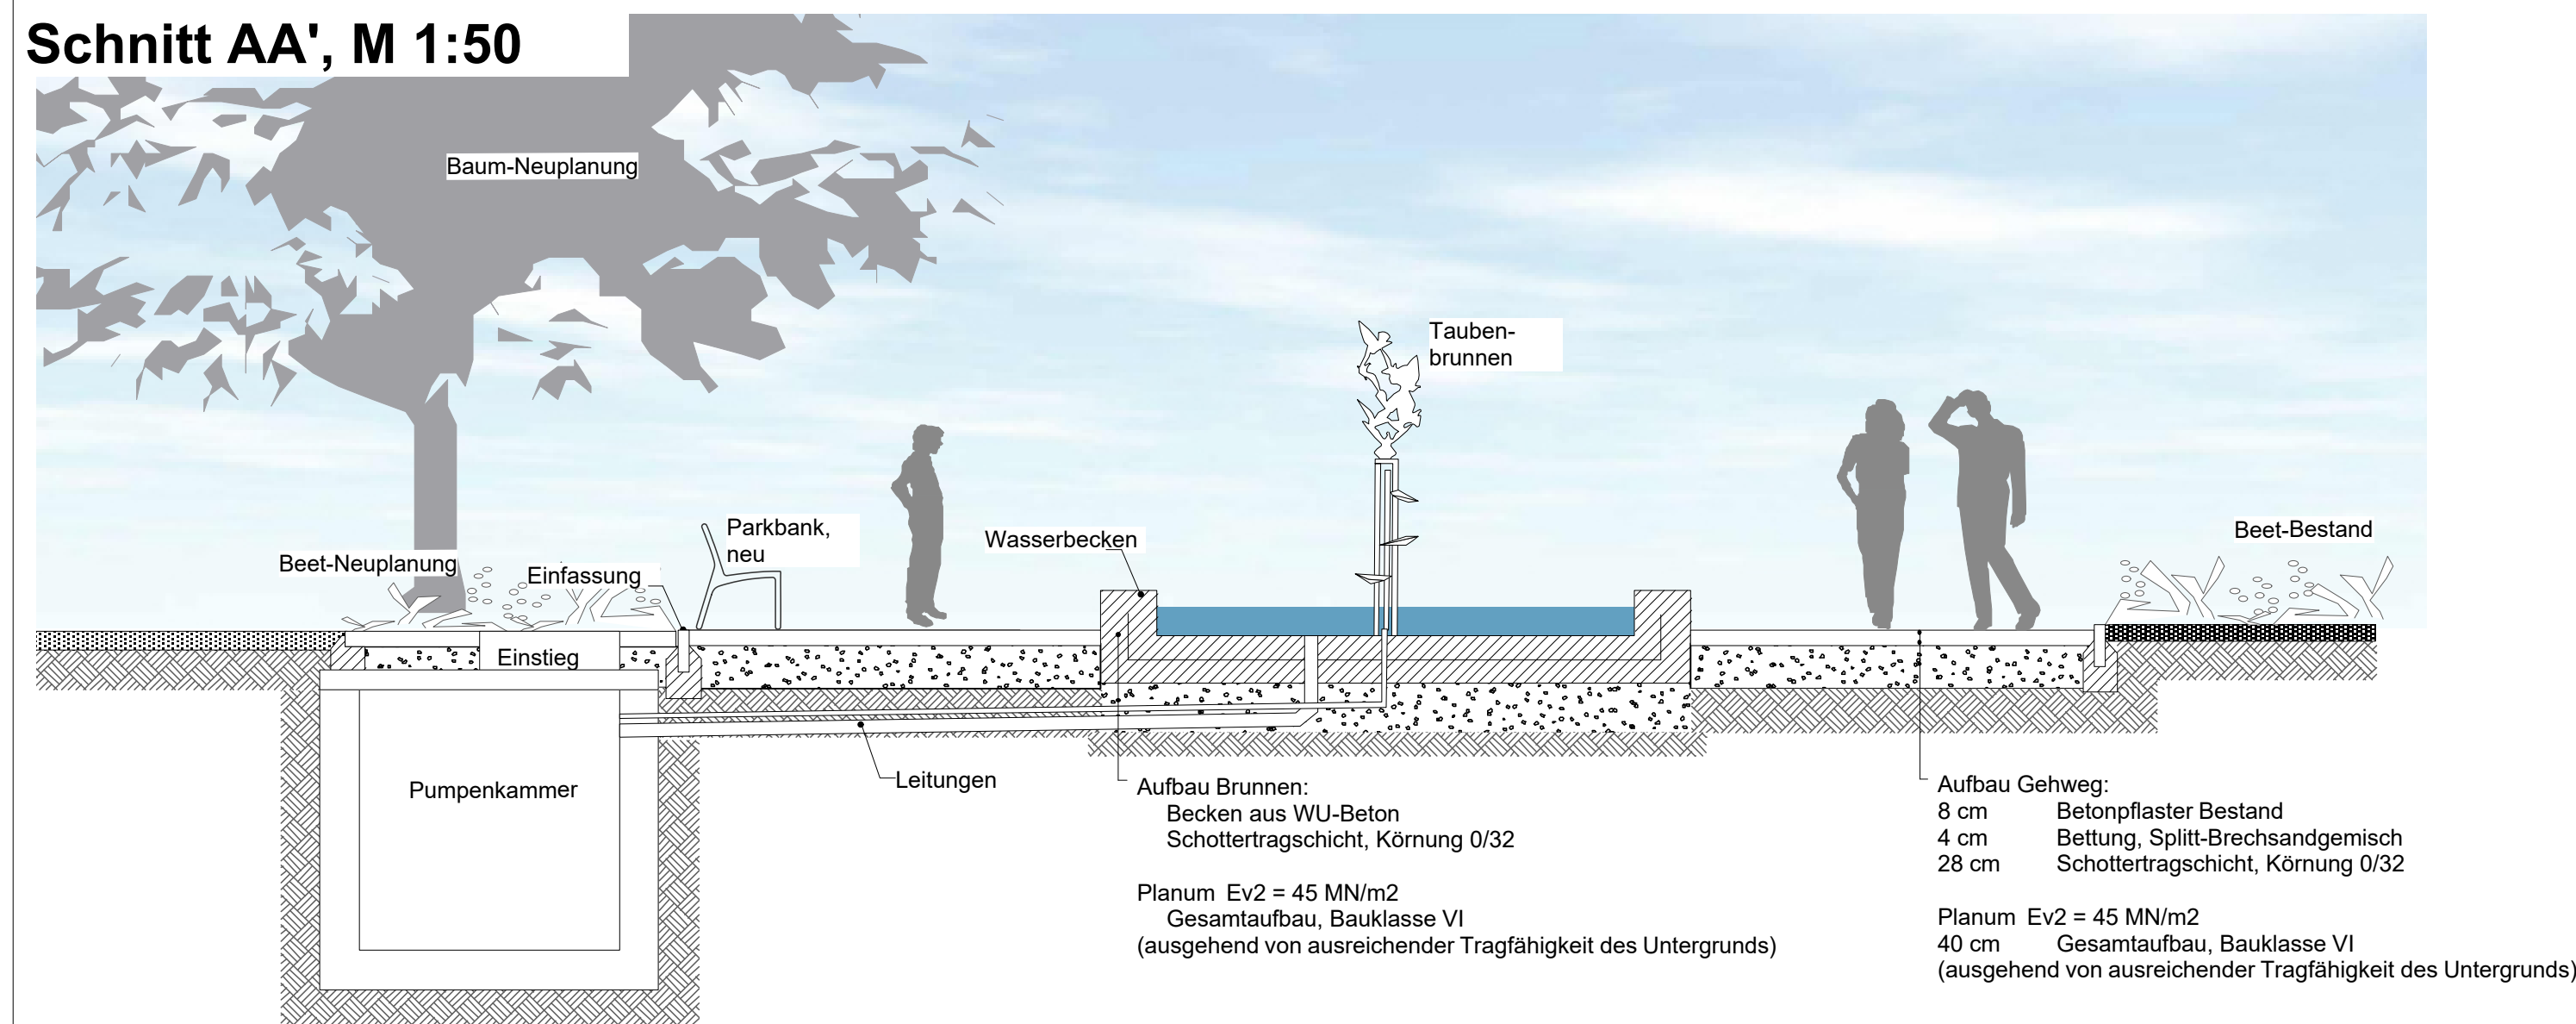

Freiraumplanung 2019

Taubenbrunnen | Stadt Halle (Saale)



Foto aus der Entstehungszeit des Brunnens

Projektbeschreibung

Diese Variante stellt eine Sanierung der bestehenden Freiraumgestaltung dar, die um eine großzügige ausgebildete Rasenfläche ergänzt wird. Die Rasenfläche hat eine lang gestreckte, rechteckige Form. Die Außenkanten verlaufen parallel zu den Kanten der bestehenden Beete und werden an den Seiten von einer Pflasterfläche umschlossen.. Das bestehende Brunnenbecken bleibt in der aktuellen Ausbildung als Brunnenbecken mit einer ca. 30cm hohen Aufkantung erhalten und wird grundhaft saniert. Die Brunnentechnik wird erneuert. Brunnenkammer und Zisterne werden neu ausgebildet. Die Bepflanzung der Schaubeete soll vorwiegend aus niedrigen Bodendeckern in Kombination mit trockenheitsverträglichen Pflanzen, wie Lavendel und Frauenmantel bestehen. Die Pflanzflächen können somit vom Betrachter überblickt werden. Die Brunnenplastik rückt durch die Erneuerung der Bepflanzung wieder in den Fokus. Sichtachsen zum Brunnen öffnen sich. Zusätzlich sind neue Ausstattungsgegenstände, wie Fahrradanhänger vorgesehen.

Pflegebedarf:

Die Aufwendungen zur Pflege der geplanten Freifläche werden geringer ausfallen. Das neue Brunnenbecken wird mit einem Pumpensupf ausgestattet. Die großzügige Rasenfläche kann schnell mit größerer Technik gemäht werden. Man wird sich intensiver der Pflege der Schmuck-Beeten widmen können.

SNOW Landschaftsarchitekten
Bürogemeinschaft Schwarzenberger - Nothelfer - Weißenborn

Durlacher Allee 21, 76131 Karlsruhe (Baden)
Tel 0721 - 605 39 93 Fax 0721 - 605 39 94 79

Wendenring 35, 06188 Landsberg OT Niemberg
Tel 034604 - 24605

www.snow-landschaftsarchitekten.de weissenborn@snow-la.de

Anlage: 2

Deckblatt

Formblatt: **Checkliste - Barrierefreie Gestaltung von Grün- und Freianlagen**

Planungsgrundlage ist die DIN 18040-3 Barrierefreies Bauen - Planungsgrundlagen - Teil 3: öffentlicher Verkehrs- und Freiraum

Vorhaben: **Baumaßnahme Taubenbrunnen**

Prüfung Vorplanung durch FB Planen am 18.12.2019	Kenntnisnahme durch den Behindertenbeauftragten Herrn Dr. Fischer am
Prüfung Entwurfsplanung durch FB Planen am 02.04.2020	Kenntnisnahme durch den Behindertenbeauftragten Herrn Dr. Fischer am
Prüfung Ausführungsplanung durch FB Planen am	Kenntnisnahme durch den Behindertenbeauftragten Herrn Dr. Fischer am
Bauabnahme durch Abt. 67.3 bzw. FB Bauen am	Kenntnisnahme durch den Behindertenbeauftragten Herrn Dr. Fischer am

Hiermit wird bestätigt, dass bei oben genanntem Vorhaben die Checkliste (Barrierefreie Gestaltung von Grün- und Freianlagen) mit ihren formulierten Planungsanforderungen eingehalten wird.

In folgenden begründeten Ausnahmen musste von den Vorgaben abgewichen werden:

Pkt. DIN 18040-3	Abweichung von den Forderungen der DIN 18040-3	Begründung