


Ergänzung einer Rampe



hallesaale
HÄNDELSTADT

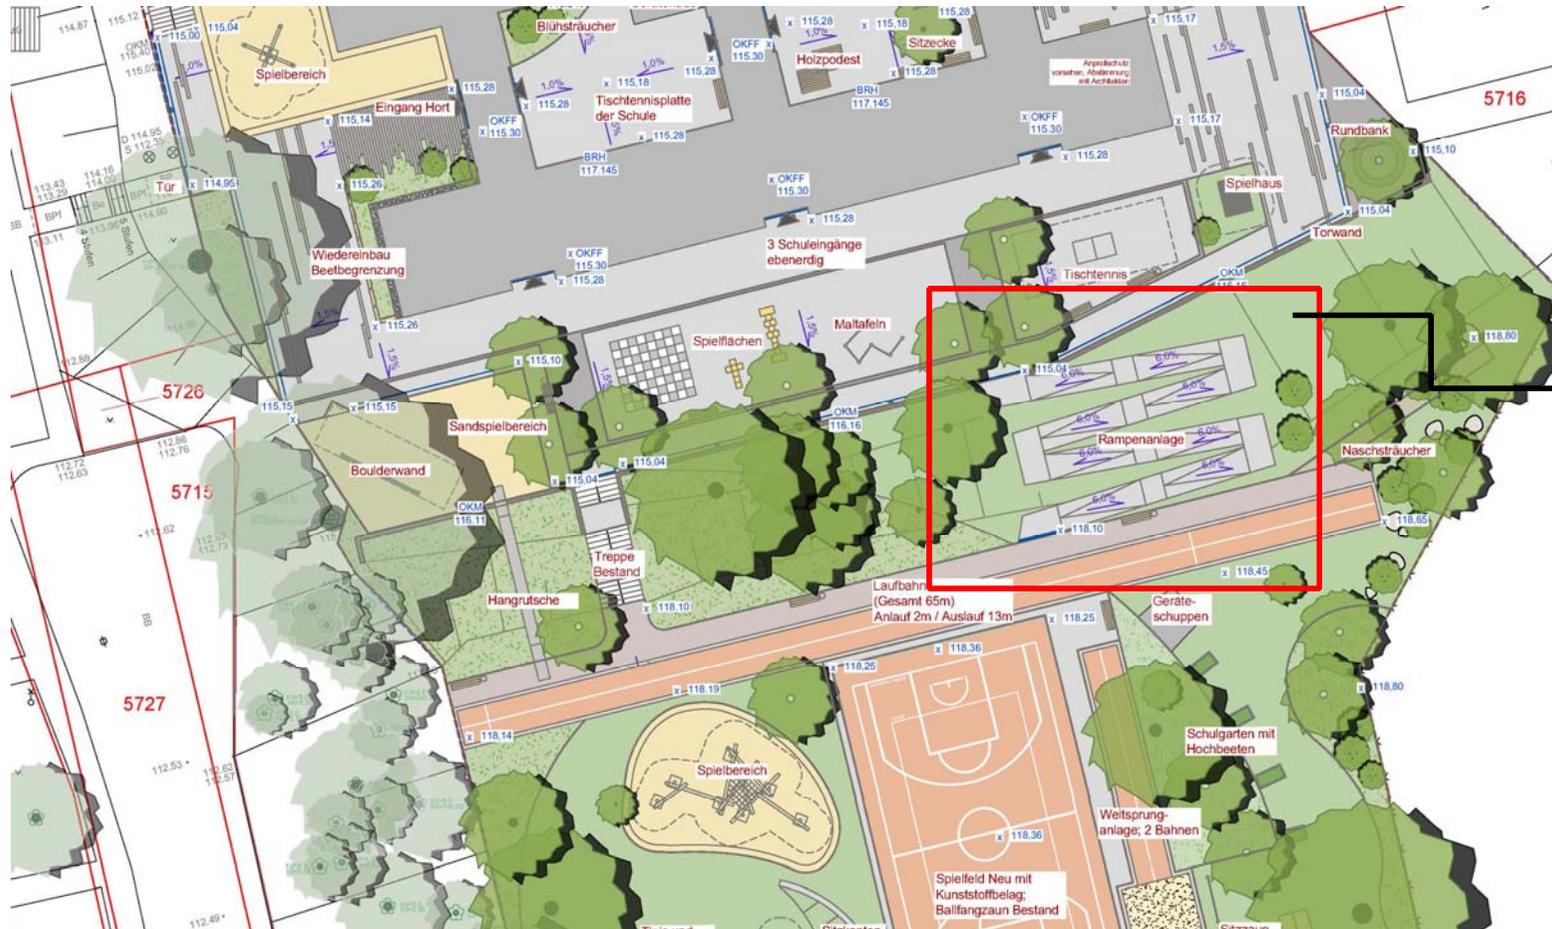

Möglicher Standort
Rampenanlage
H: ca. 3,20 m, L: min. 65 m,
Grobkosten: 132.000,00 €
(Brutto)