

Anlage - Plan Einordnung Rampe

hallesaale HÄNDELSTADT

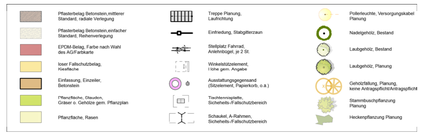

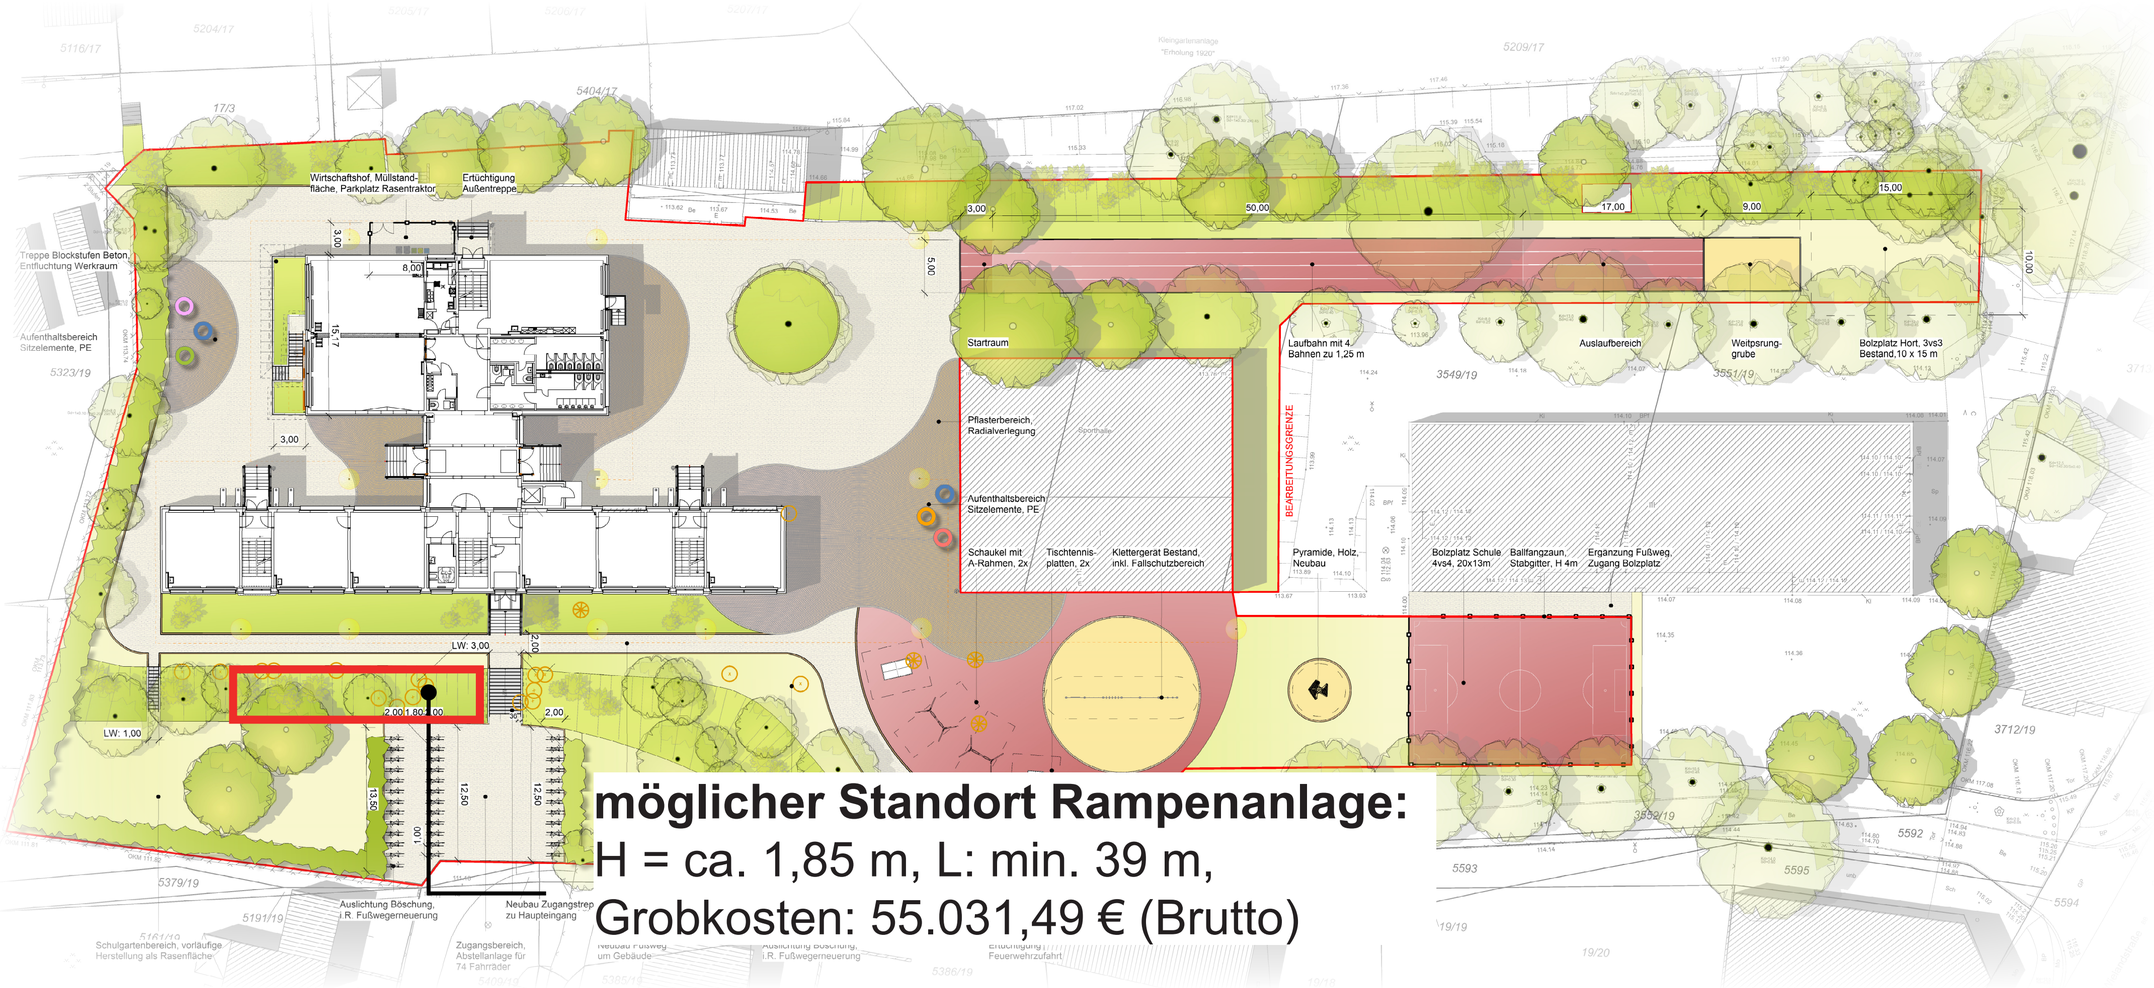

möglicher Standort Rampenanlage:
H = ca. 1,85 m, L: min. 39 m,
Grobkosten: 55.031,49 € (Brutto)

FREIRAUMPLANUNG Grundschule „G. E. Lessing“ Halle (Saale)