Straßenquerschnitt Innere Erschließung
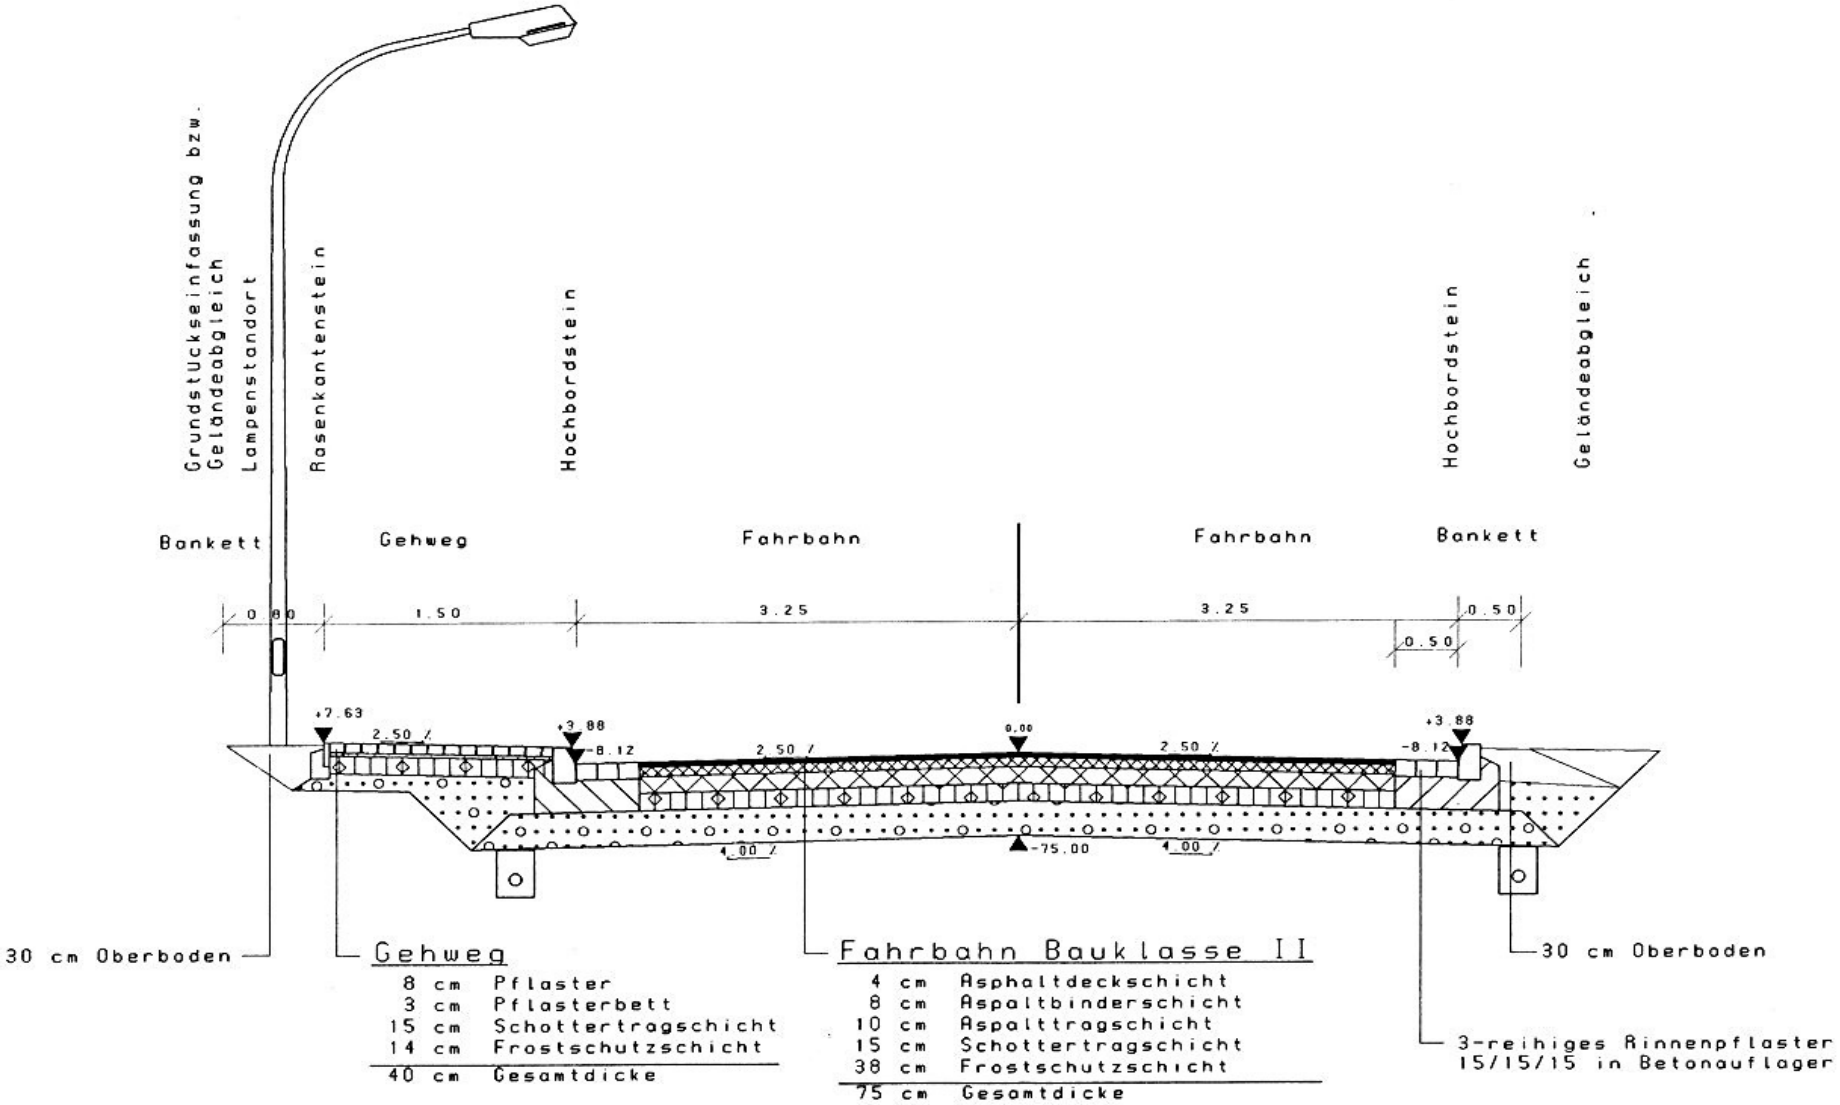
Chemiestraße, Plantrasse "B"