


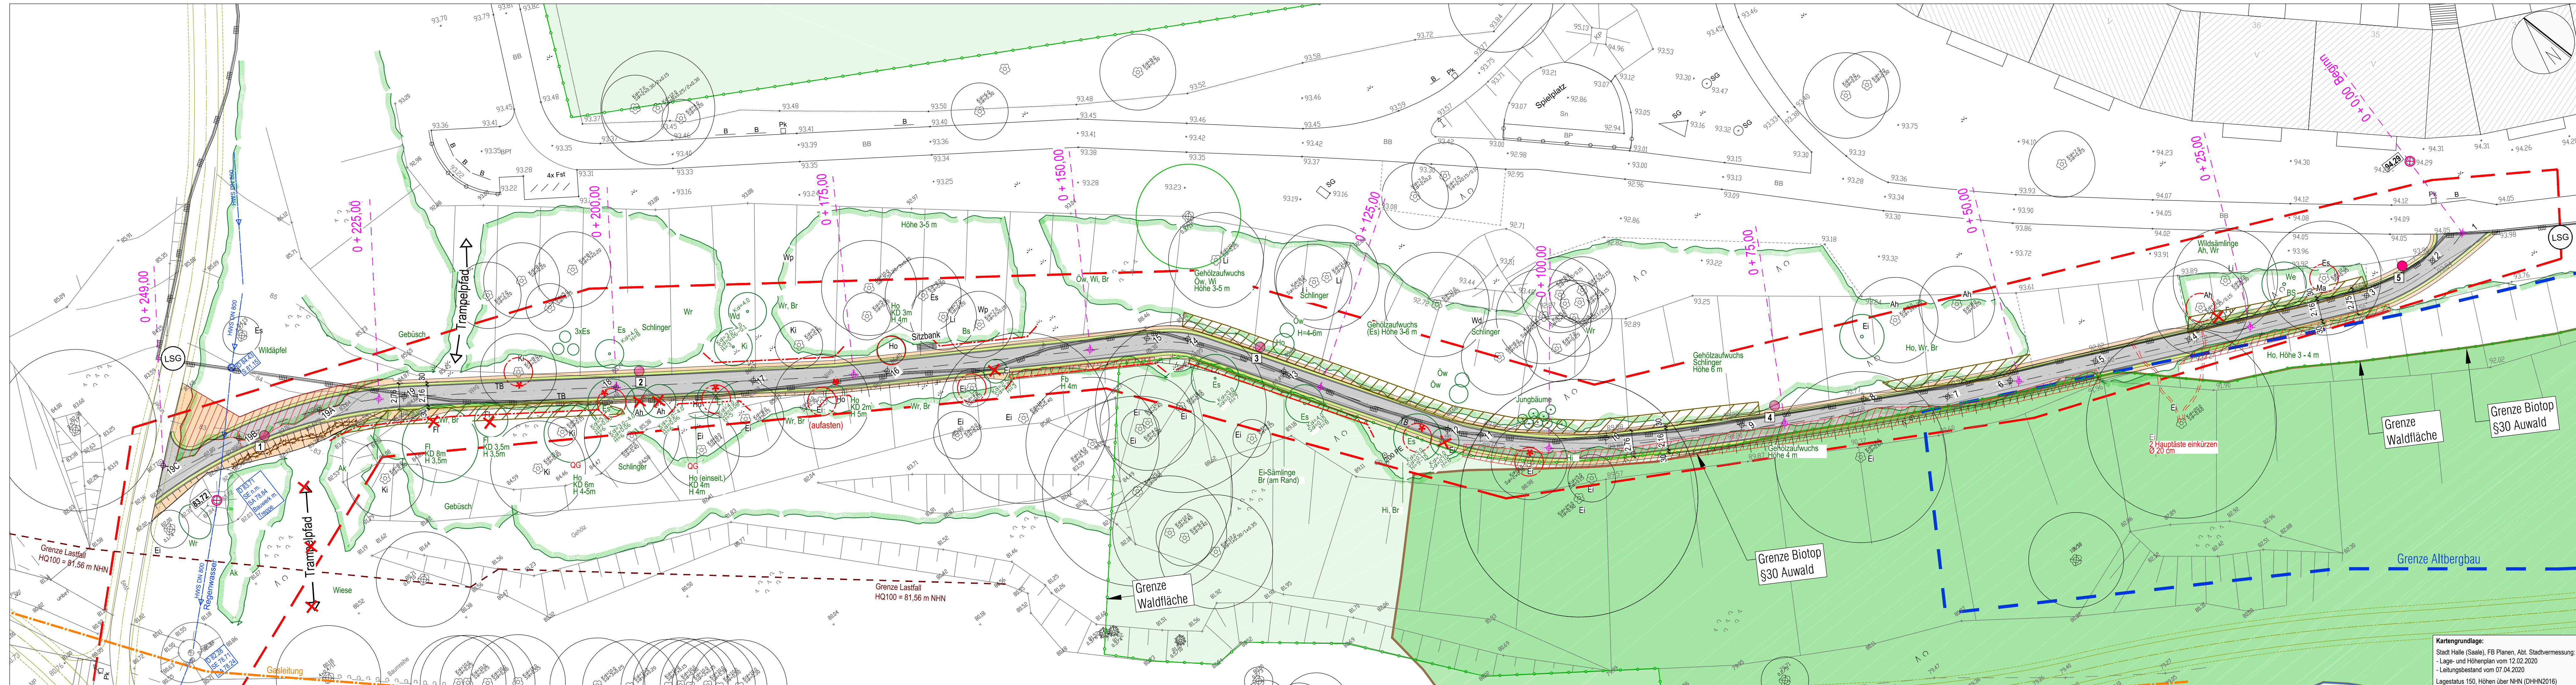

Legende

--- Bearbeitungs- (Vorgabe FB Plänen aus Aufgabenstellung v. 05/2020)

Schutzgebiete / Schutzobjekte / Flächenausweisungen:
(Nachrichtliche Übernahme aus Entwurfsplanung Ihle Landschaftsarchitekten GbR v. 06/2020 sowie auf Basis HALGIS Daten v. 11/2020)

- Landschaftsschutzgebiet Saale (LSG 0034 Hal)
- Biotop §30 Auwald, Bruchwald, Sumpfwald
- Biotop §30 Naturnahe Fließgewässer
- Waldfläche (im Sinne des Landeswaldgesetzes)
- Altberebau (Unterirdischer Hohlraum)

Bestandserfassung FB Plänen, Abt. Stadtvermessung

Grünstrukturen (Bestand)

- Baum
- Gebüsch- / Gehölzfläche
- Ruderalflur
- Baum Ergänzung Büro QUERCUS (Stand 19.12.2020)
- Gehölz Ergänzung Büro QUERCUS (Stand 19.12.2020)

Grünstrukturen (Planung)

- Baum (Fällung)
- Gehölzfläche (Rodung)
- Gehölzfläche (Rückschnitt)
- Einzel-Baumschutz
- Gehölzschutzzaun
- Benjeshecke (Neuanlage)

Nachrichtliche Übernahme

Ausbau des Saale-Rad-Wanderweges, Abschnitt Am Hohen Ufer, Quelle: Entwurfsplanung Ihle Landschaftsarchitekten GbR v. 06/2020

Kartengrundlage:

Stadt Halle (Saale), FB Plänen, Abt. Stadtvermessung:
- Lage- und Höhenplan vom 12.02.2020
- Leitungsbestand vom 07.04.2020
Lagestatus 150, Höhen über NHN (DHHN2016)

Wegflächen Planung

- Rad-/Fußweg (Asphaltbelag)
- Randstreifen
- Anarbeitungsbereich
- Tiefbord
- Borde im Wurzelbereich unterbrochen
- Stationierung
- Wegeachse
- Höhenpunkt auf Achse Bestandsweg
- Bestandshöhe
- Sitzbank (Hockerbank)

Baugrunduntersuchung

(erstellt von: "Sachverständiger für Geotechnik Dipl.-Ing. (FH) Michael Herbst")

- Kleinbohrung (RKS) Ø 60
- Höhenbezugspunkte OK Kanaldeckel in m NHN

Index	Datum	Änderung	Unterschrift
Projekt:			
Stadt Halle (Saale) Wegeneubau - Am Hohen Ufer			
Objekt:			
Objektplanung Freianlagen			
Plan:			
Wegeneubau - Lageplan Entwurf			
Auftraggeber:		Planverfasser:	
Stadt Halle (Saale) Geschäftsbereich II, FB Städtebau und Bauordnung Team Freiraumplanung Neustädter Passage 18 06122 Halle (Saale)		QUERCUS BÜRO FÜR FREIRAUM- & LANDSCHAFTSPLANUNG Dipl.-Ing. (FH) Klaus Müller Kurt-Tucholsky-Strasse 4 06110 Halle (Saale)	
Leistungsphase:	Plan-Nr.:	Maßstab:	Datum:
Entwurfsplanung	3-1	1:250	23.03.2022

Anlage: 2

Deckblatt

Formblatt: **Checkliste - Barrierefreie Gestaltung von Grün- und Freianlagen**

Planungsgrundlage ist die DIN 18040-3 Barrierefreies Bauen - Planungsgrundlagen - Teil 3: öffentlicher Verkehrs- und Freiraum

Vorhaben: **Baumaßnahme Hangweg Am Hohen Ufer**

Prüfung Vorplanung durch FB Planen am 12.10.2021	Kenntnisnahme durch den Behindertenbeauftragten Herrn Dr. Fischer am
Prüfung Entwurfsplanung durch FB Planen am 22.11.2021	Kenntnisnahme durch den Behindertenbeauftragten Herrn Dr. Fischer am
Prüfung Ausführungsplanung durch FB Planen am	Kenntnisnahme durch den Behindertenbeauftragten Herrn Dr. Fischer am
Bauabnahme durch Abt. 67.3 bzw. FB Bauen am	Kenntnisnahme durch den Behindertenbeauftragten Herrn Dr. Fischer am

Hiermit wird bestätigt, dass bei oben genanntem Vorhaben die Checkliste (Barrierefreie Gestaltung von Grün- und Freianlagen) mit ihren formulierten Planungsanforderungen eingehalten wird.

In folgenden begründeten Ausnahmen musste von den Vorgaben abgewichen werden:

Pkt. DIN 18040-3	Abweichung von den Forderungen der DIN 18040-3	Begründung
5.1 d	Längsneigung und Zwischenpodeste	Die Längsneigung kann aufgrund der vorhandenen Topographie am Hang und mit dem Erhalt der vorhandenen Bäume nicht unter 6 % ausgebildet werden.
6.1.c	Aufstellfläche für Rollstuhlfahrer neben der Bank	Der Weg kann nicht behindertengerecht ausgebaut werden und ist für Rollstuhlfahrer nicht geeignet
	Sitzbank ohne Armlehne	Der Weg kann nicht behindertengerecht ausgebaut werden und ist für Rollstuhlfahrer nicht geeignet