



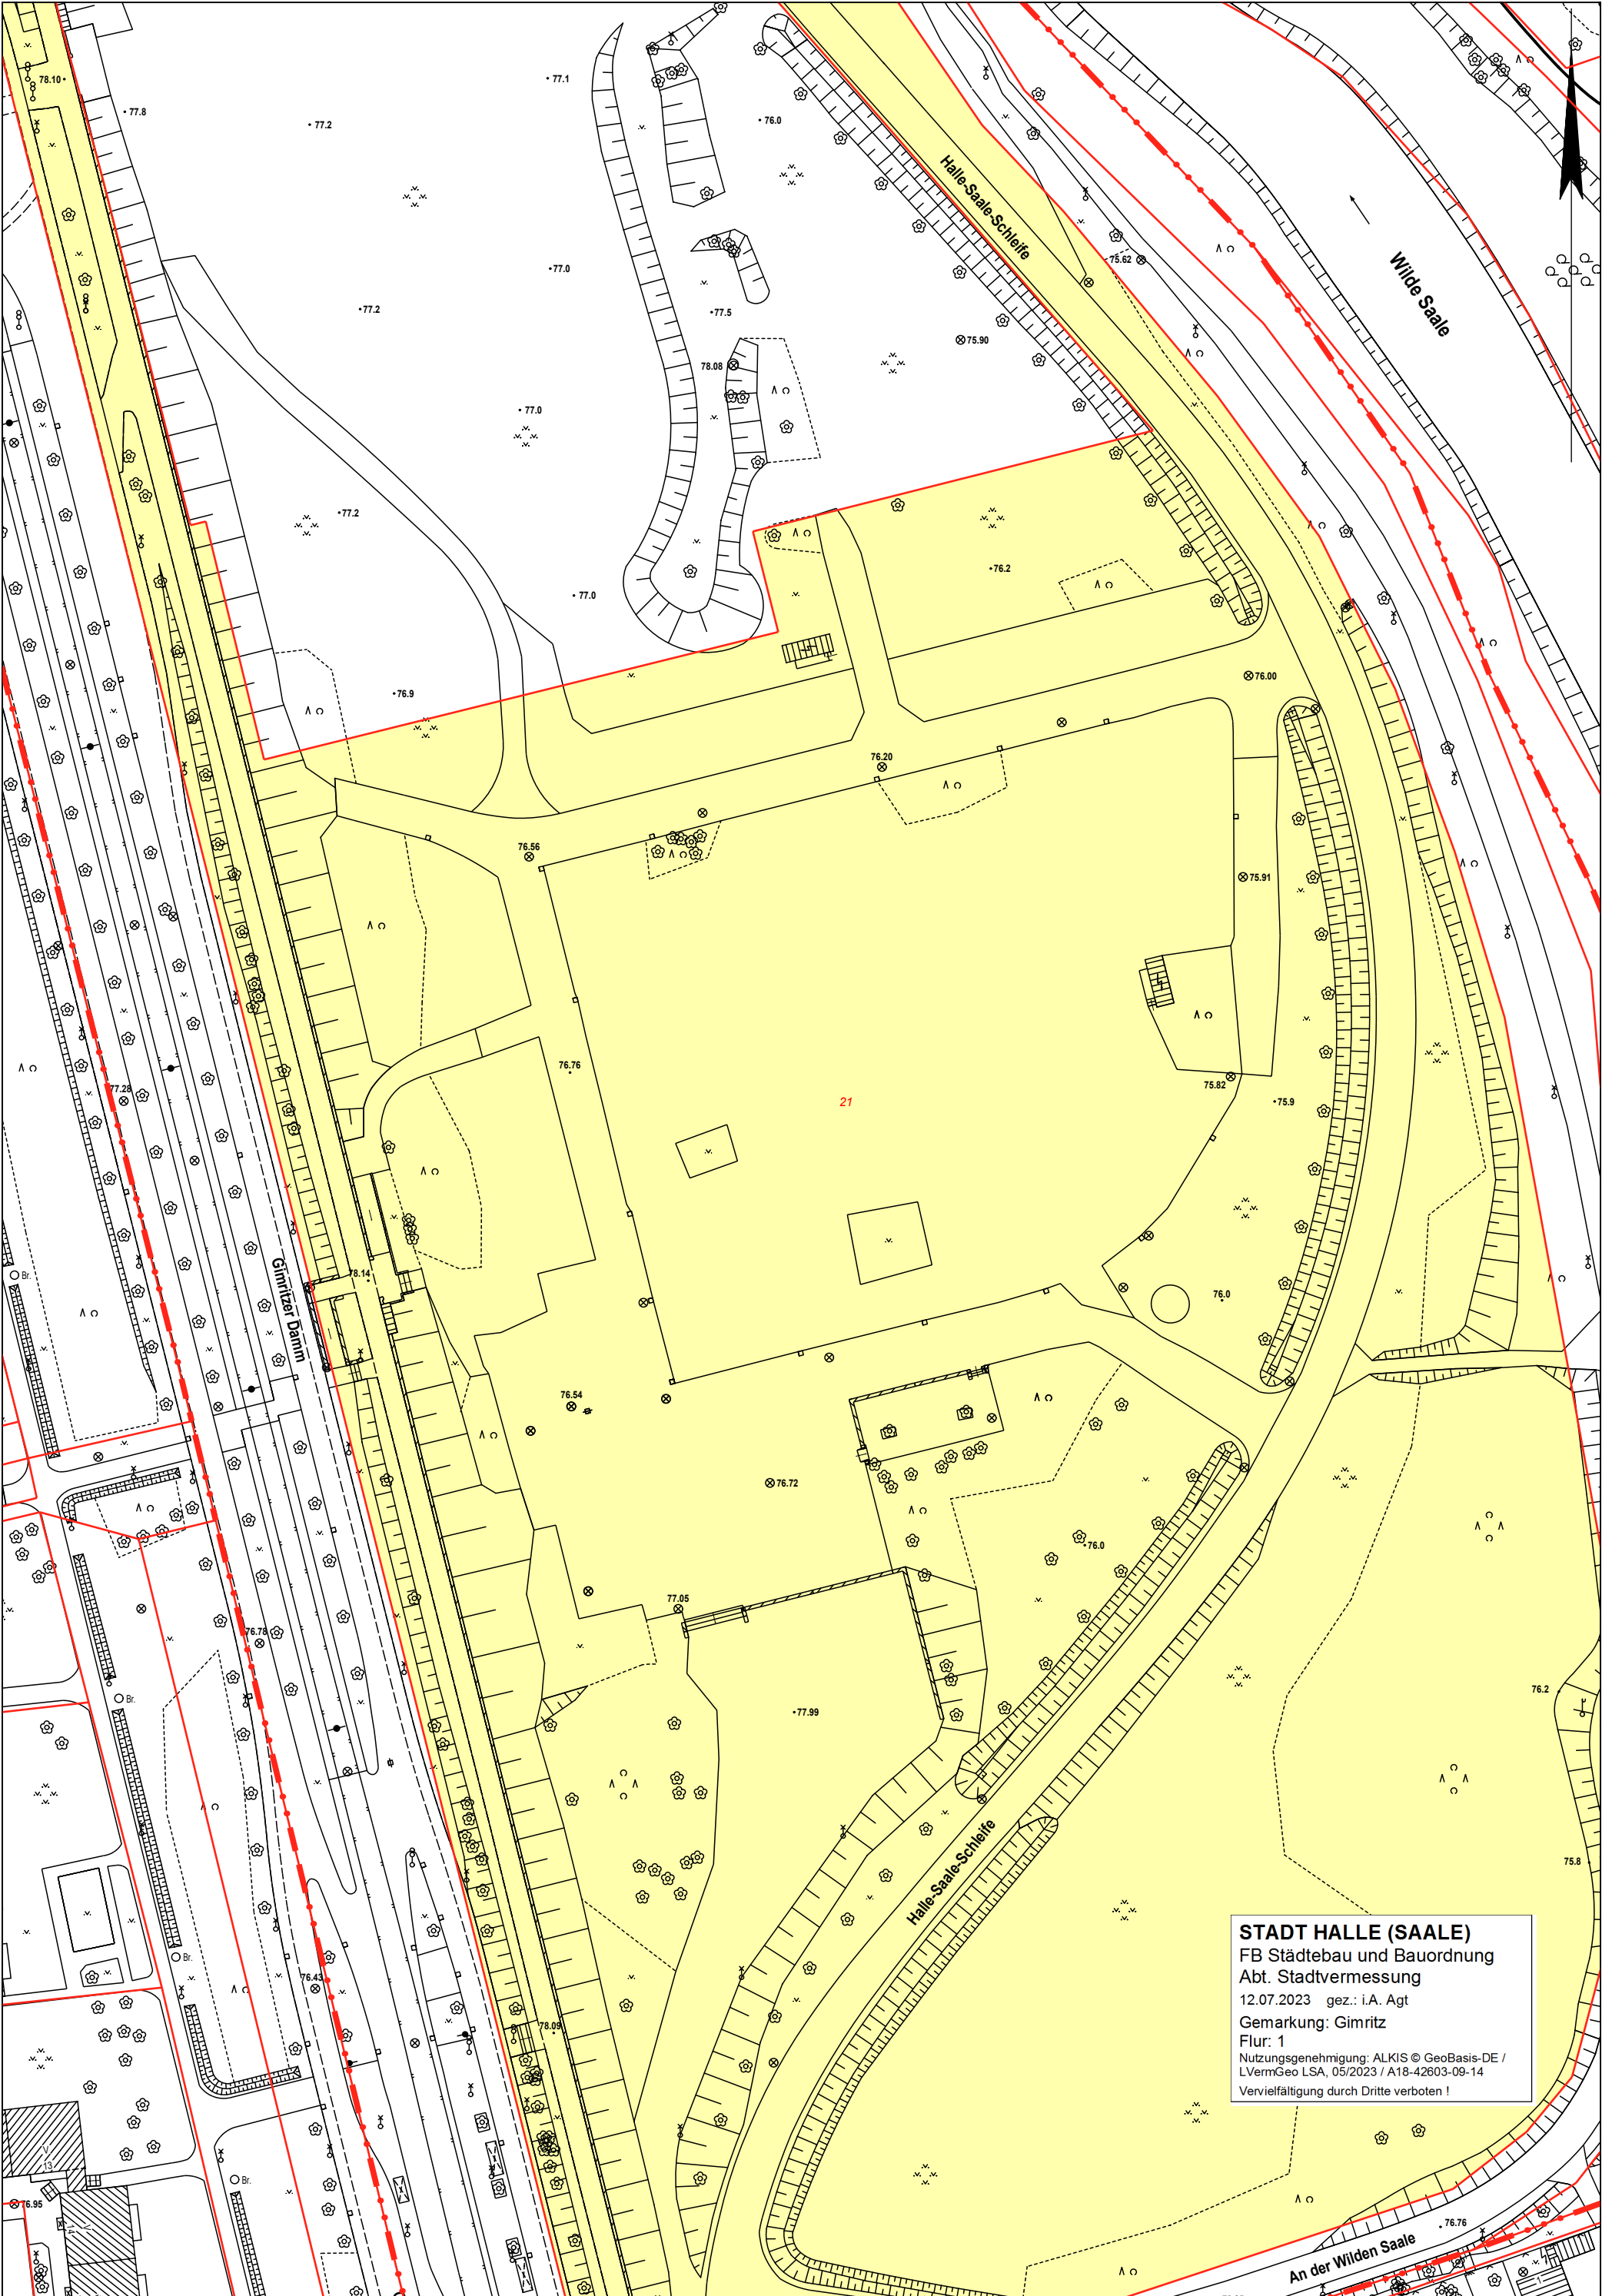

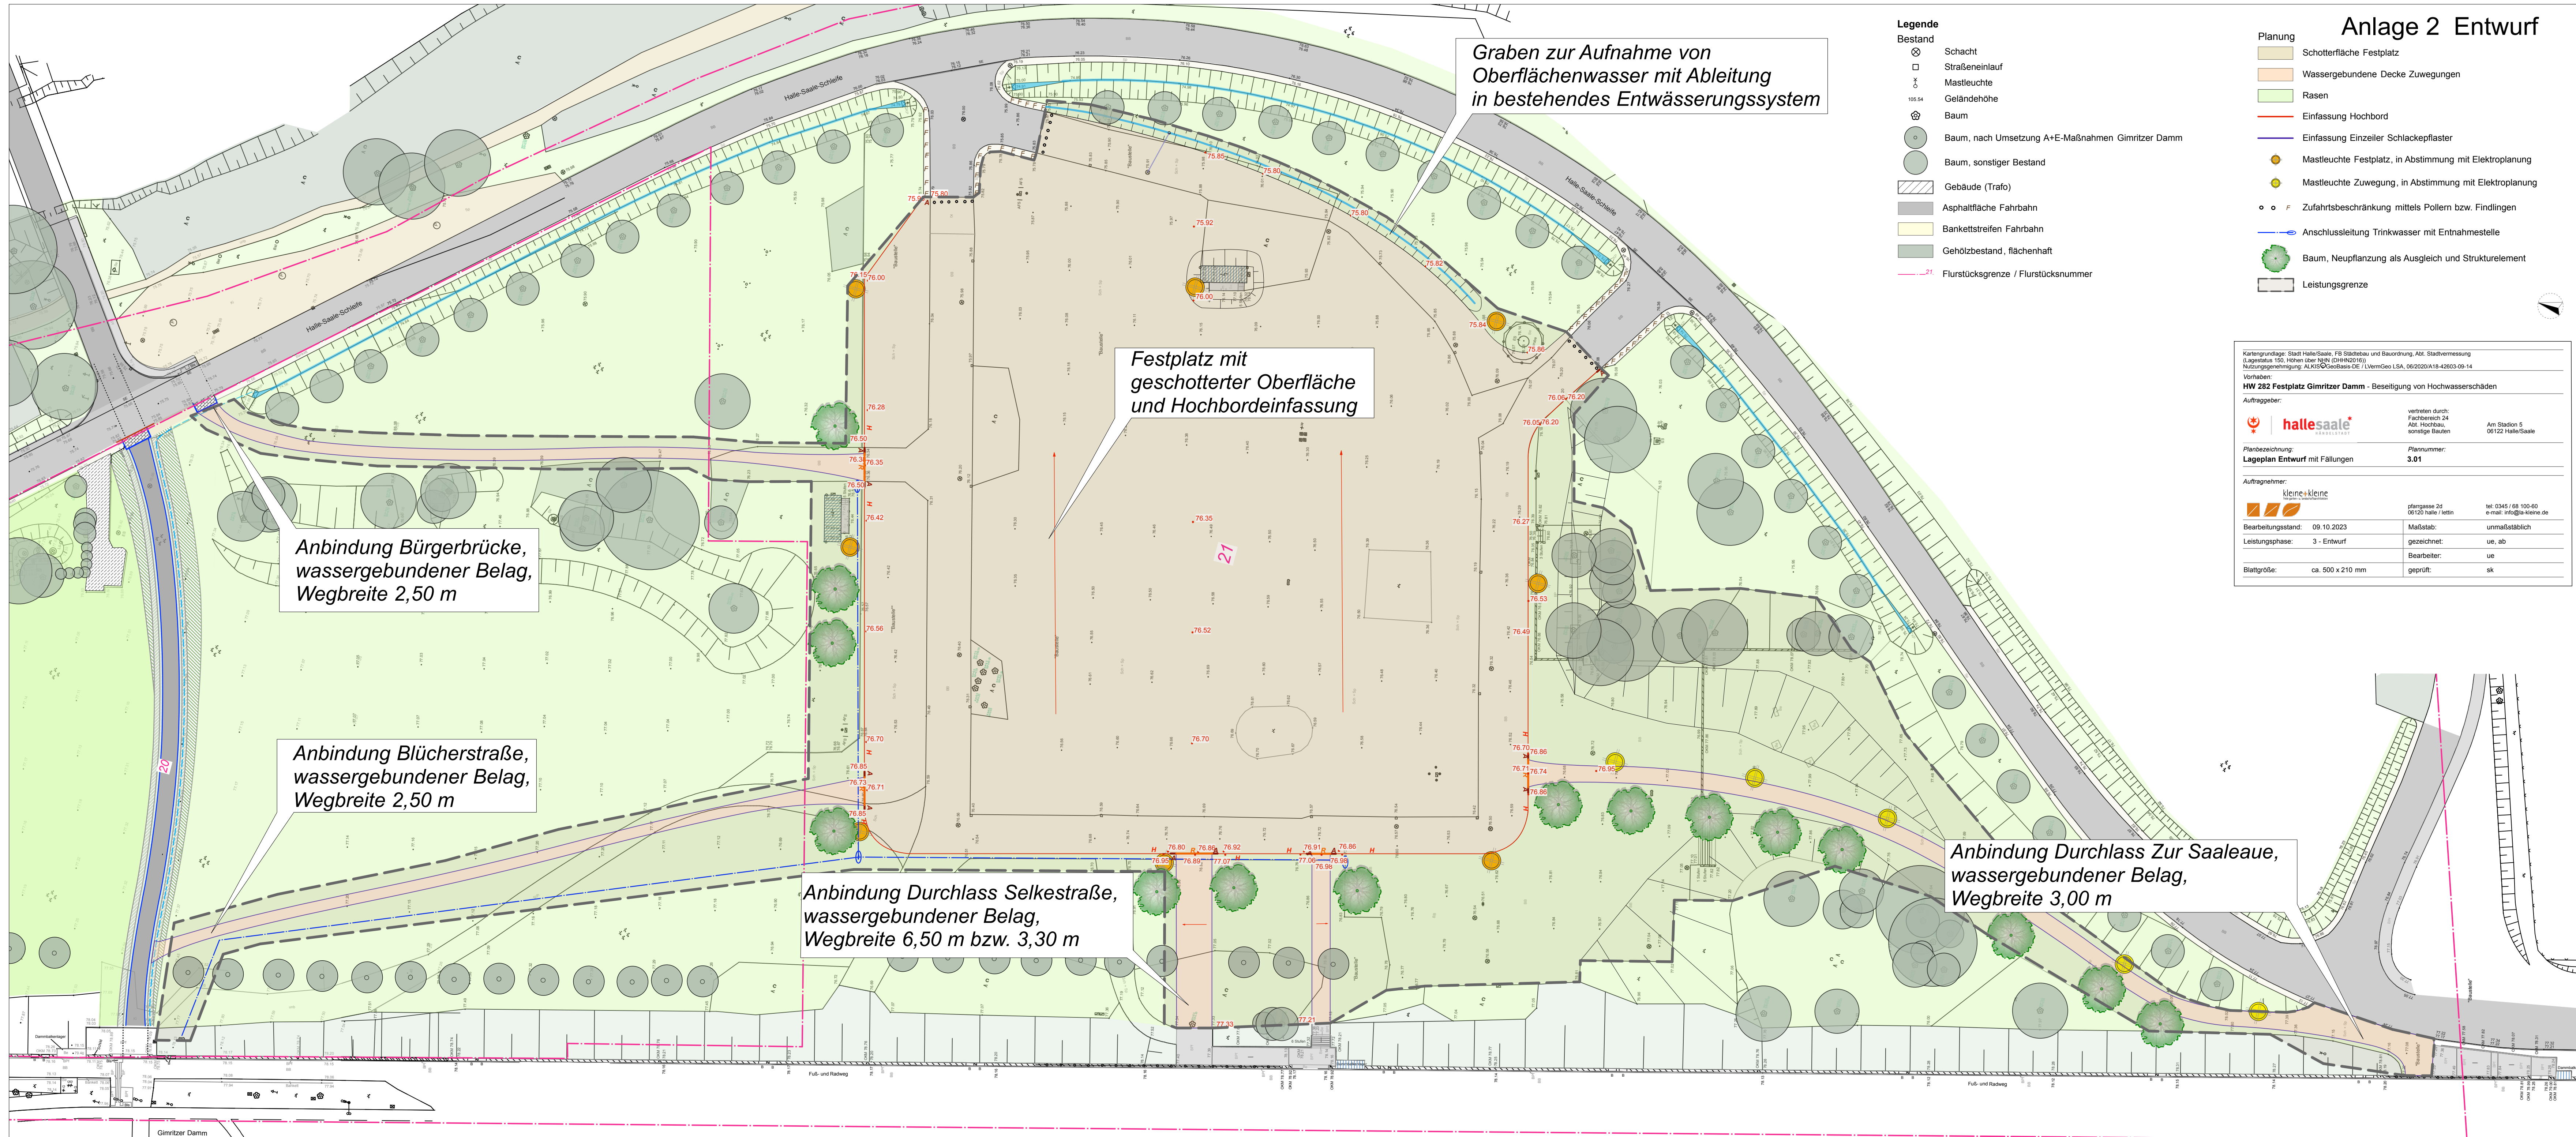

Graben zur Aufnahme von
Oberflächenwasser mit Ableitung
in bestehendes Entwässerungssystem

Festplatz mit
geschotterter Oberfläche
und Hochbordeinfassung

Anbindung Bürgerbrücke,
wassergebundener Belag,
Wegbreite 2,50 m

Anbindung Blücherstraße,
wassergebundener Belag,
Wegbreite 2,50 m

Anbindung Durchlass Selkestraße,
wassergebundener Belag,
Wegbreite 6,50 m bzw. 3,30 m

Anbindung Durchlass Zur Saaleaue,
wassergebundener Belag,
Wegbreite 3,00 m

- Legende**
- Bestand**
- Schacht
 - Straßeneinlauf
 - Mastleuchte
 - Geländehöhe
 - Baum
 - Baum, nach Umsetzung A+E-Maßnahmen Gimritzer Damm
 - Baum, sonstiger Bestand
 - Gebäude (Trafo)
 - Asphaltfläche Fahrbahn
 - Bankettstreifen Fahrbahn
 - Gehölzbestand, flächenhaft
 - Flurstücksgrenze / Flurstücksnummer

- Planung**
- Schotterfläche Festplatz
 - Wassergebundene Decke Zuwegungen
 - Rasen
 - Einfassung Hochbord
 - Einfassung Einzeler Schlackepflaster
 - Mastleuchte Festplatz, in Abstimmung mit Elektroplanung
 - Mastleuchte Zuwegung, in Abstimmung mit Elektroplanung
 - Zufahrtsbeschränkung mittels Pollern bzw. Findlingen
 - Anschlussleitung Trinkwasser mit Entnahmestelle
 - Baum, Neupflanzung als Ausgleich und Strukturelement
 - Leistungsgrenze

Kartengrundlage: Stadt Halle/Saale, FB Städtebau und Bauordnung, Abt. Stadtvermessung (Lagestatus 150, Höhen über NN/bv (DHN2016)) Nutzungsbezeichnung: AL-KIS-Gelände-DE, LVermGeo LSA, 06/2020/A16-42603-09-14		
Vorhaben: HW 282 Festplatz Gimritzer Damm - Beseitigung von Hochwasserschäden		
Auftraggeber:		
	vertreten durch: Fachbereich 24 Abt. Hochbau sonstige Bauten	Am Stadion 5 06122 Halle/Saale
Planbezeichnung: Lageplan Entwurf mit Fallungen		Plannummer: 3.01
Auftragnehmer:		
	plangasse 2d 06120 halle / lein	tel: 0345 / 68 100-60 e-mail: info@kleine.de
Bearbeitungsstand:	09.10.2023	Maßstab: unmaßstäblich
Leistungsphase:	3 - Entwurf	gezeichnet: ue, ab
Blattgröße:	ca. 500 x 210 mm	Bearbeiter: ue
		geprüft: sk

Anlage 3 Entwurf mit Baumfällungen



- Legende**
- Bestand**
- Schacht
 - Straßeneinlauf
 - Mastleuchte
 - Geländehöhe
 - Baum
 - Baum, nach Umsetzung A+E-Maßnahmen Gimritzer Damm
 - Baum, sonstiger Bestand
 - Gebäude (Trafo)
 - Asphaltfläche Fahrbahn
 - Bankettstreifen Fahrbahn
 - Gehölzbestand, flächenhaft
 - Flurstücksgrenze / Flurstücksnummer
 - Baumentnahme mit Angabe Baumart
- A.n. - Acer negundo
A.ps. - Acer pseudoplatanus
A.t. - Acer tataricum ssp. ginnala
A.a. - Ailanthus altissima
Phy. - Populus Hybr.
P.sp. - Prunus spec.

- Schotterfläche Festplatz
- Wassergebundene Decke Zuwegungen
- Rasen
- Einfassung Hochbord
- Einfassung Einzeler Schlackepflaster
- Mastleuchte Festplatz, in Abstimmung mit Elektroplanung
- Mastleuchte Zuwegung, in Abstimmung mit Elektroplanung
- Zufahrtsbeschränkung mittels Pollern bzw. Findlingen
- Anschlusseleitung Trinkwasser mit Entnahmestelle
- Baum, Neupflanzung als Ausgleich und Strukturelement
- Leistungsgrenze

Kartengrundlage: Stadt Halle/Saale, FB Städtebau und Bauordnung, Abt. Stadtvermessung (Lagestatus 150, Höhen über NN (DHN+2016)) Nutzungsgenehmigung: ALKIS/GeoBasis-DE / LVermGeo LSA, 06/2020/A18-42603-09-14			
Vorhaben: HW 282 Festplatz Gimritzer Damm - Beseitigung von Hochwasserschäden			
Auftraggeber:			
	hallesaale HALLERSTADT	vertreten durch: Fachbereich 24 Abt. Hochbau, sonstige Bauten	Am Stadion 5 06122 Halle/Saale
Planbezeichnung: Lageplan Entwurf mit Fällungen		Plannummer: 3.01	
Auftragnehmer:			
		pfarrgasse 2d 06120 halle / lettin	
tel: 0345 / 68 100-60 e-mail: info@la-kleine.de			
Bearbeitungsstand:	09.10.2023	Maßstab:	unmaßstäblich
Leistungsphase:	3 - Entwurf	gezeichnet:	ue, ab
		Bearbeiter:	ue
Blattgröße:	ca. 420 x 210 mm	geprüft:	sk

Anbindung Durchlass Selkestraße,
wassergebundener Belag,
Wegbreite 6,50 m bzw. 3,30 m

Anbindung Durchlass Zur Saaleaue,
wassergebundener Belag,
Wegbreite 3,00 m