

**LEGENDE**

**Grünflächen Bestand**

- Gehölzflächen
- Baum

**Grünflächen Planung**

- Gehölzunterpflanzung
- Renaturierung Rasenansaat
- Baum Neupflanzung

**Wegeflächen Planung**

- Bitumen mit Einzeiler
- Betonsteinpflaster
- Wassergebundene Decke

Nr.	Art der Änderung	Datum	bearb.	gez.	gepr.
B	Anpassung Befestigung Achse 816	20.08.2025	Neuß	RZI	Storck
A	Nachbesserung Trassenverlauf	25.04.2024	Neuß	RZI	Storck

Planverfasser **sigma** Umwelttechnik Ingenieurgesellschaft mbH  
 Mühlweg 46  
 06114 Halle (Saale)  
 Telefon : 0345 / 23 31 510  
 E-Mail : info@sigma-uwv.de  
 Internet : www.sigma-uwv.de

Auftraggeber **Stadt Halle (Saale)**  
 Geschäftsbereich FB Stadtentwicklung und Umwelt  
 Fachbereich Städtebau und Bauordnung  
 Team Freiraumplanung  
 Neustädter Passage 18  
 06122 Halle (Saale)


Projekt **Silberhöhe Stadtteilpark Ost**

Bezeichnung **Lageplan Gestaltung**

	Datum	Name	Projekt-Nr. Sigma: 32028
bearbeitet	17.04.2024	Neuß	Maßstab <b>1:500</b> Blatt-Nr. <b>3.1 B</b>
gezeichnet	17.04.2024	Mittelbach	
geprüft	17.04.2024	Storck	

Aufgestellt Phase **Entwurf**  
 Halle, April 2024

Kartengrundlage:  
 Stadt Halle (Saale), FB Städtebau und Bauordnung,  
 Abt. Stadtvermessung:  
 - Lage- und Höhenplan, Aktualitätsstand: Juli 2022  
 - Plan Leitungsbestand, Aktualitätsstand: Juli 2022  
 Lagesstatus 150, Höhen über NHN im DHHN2016

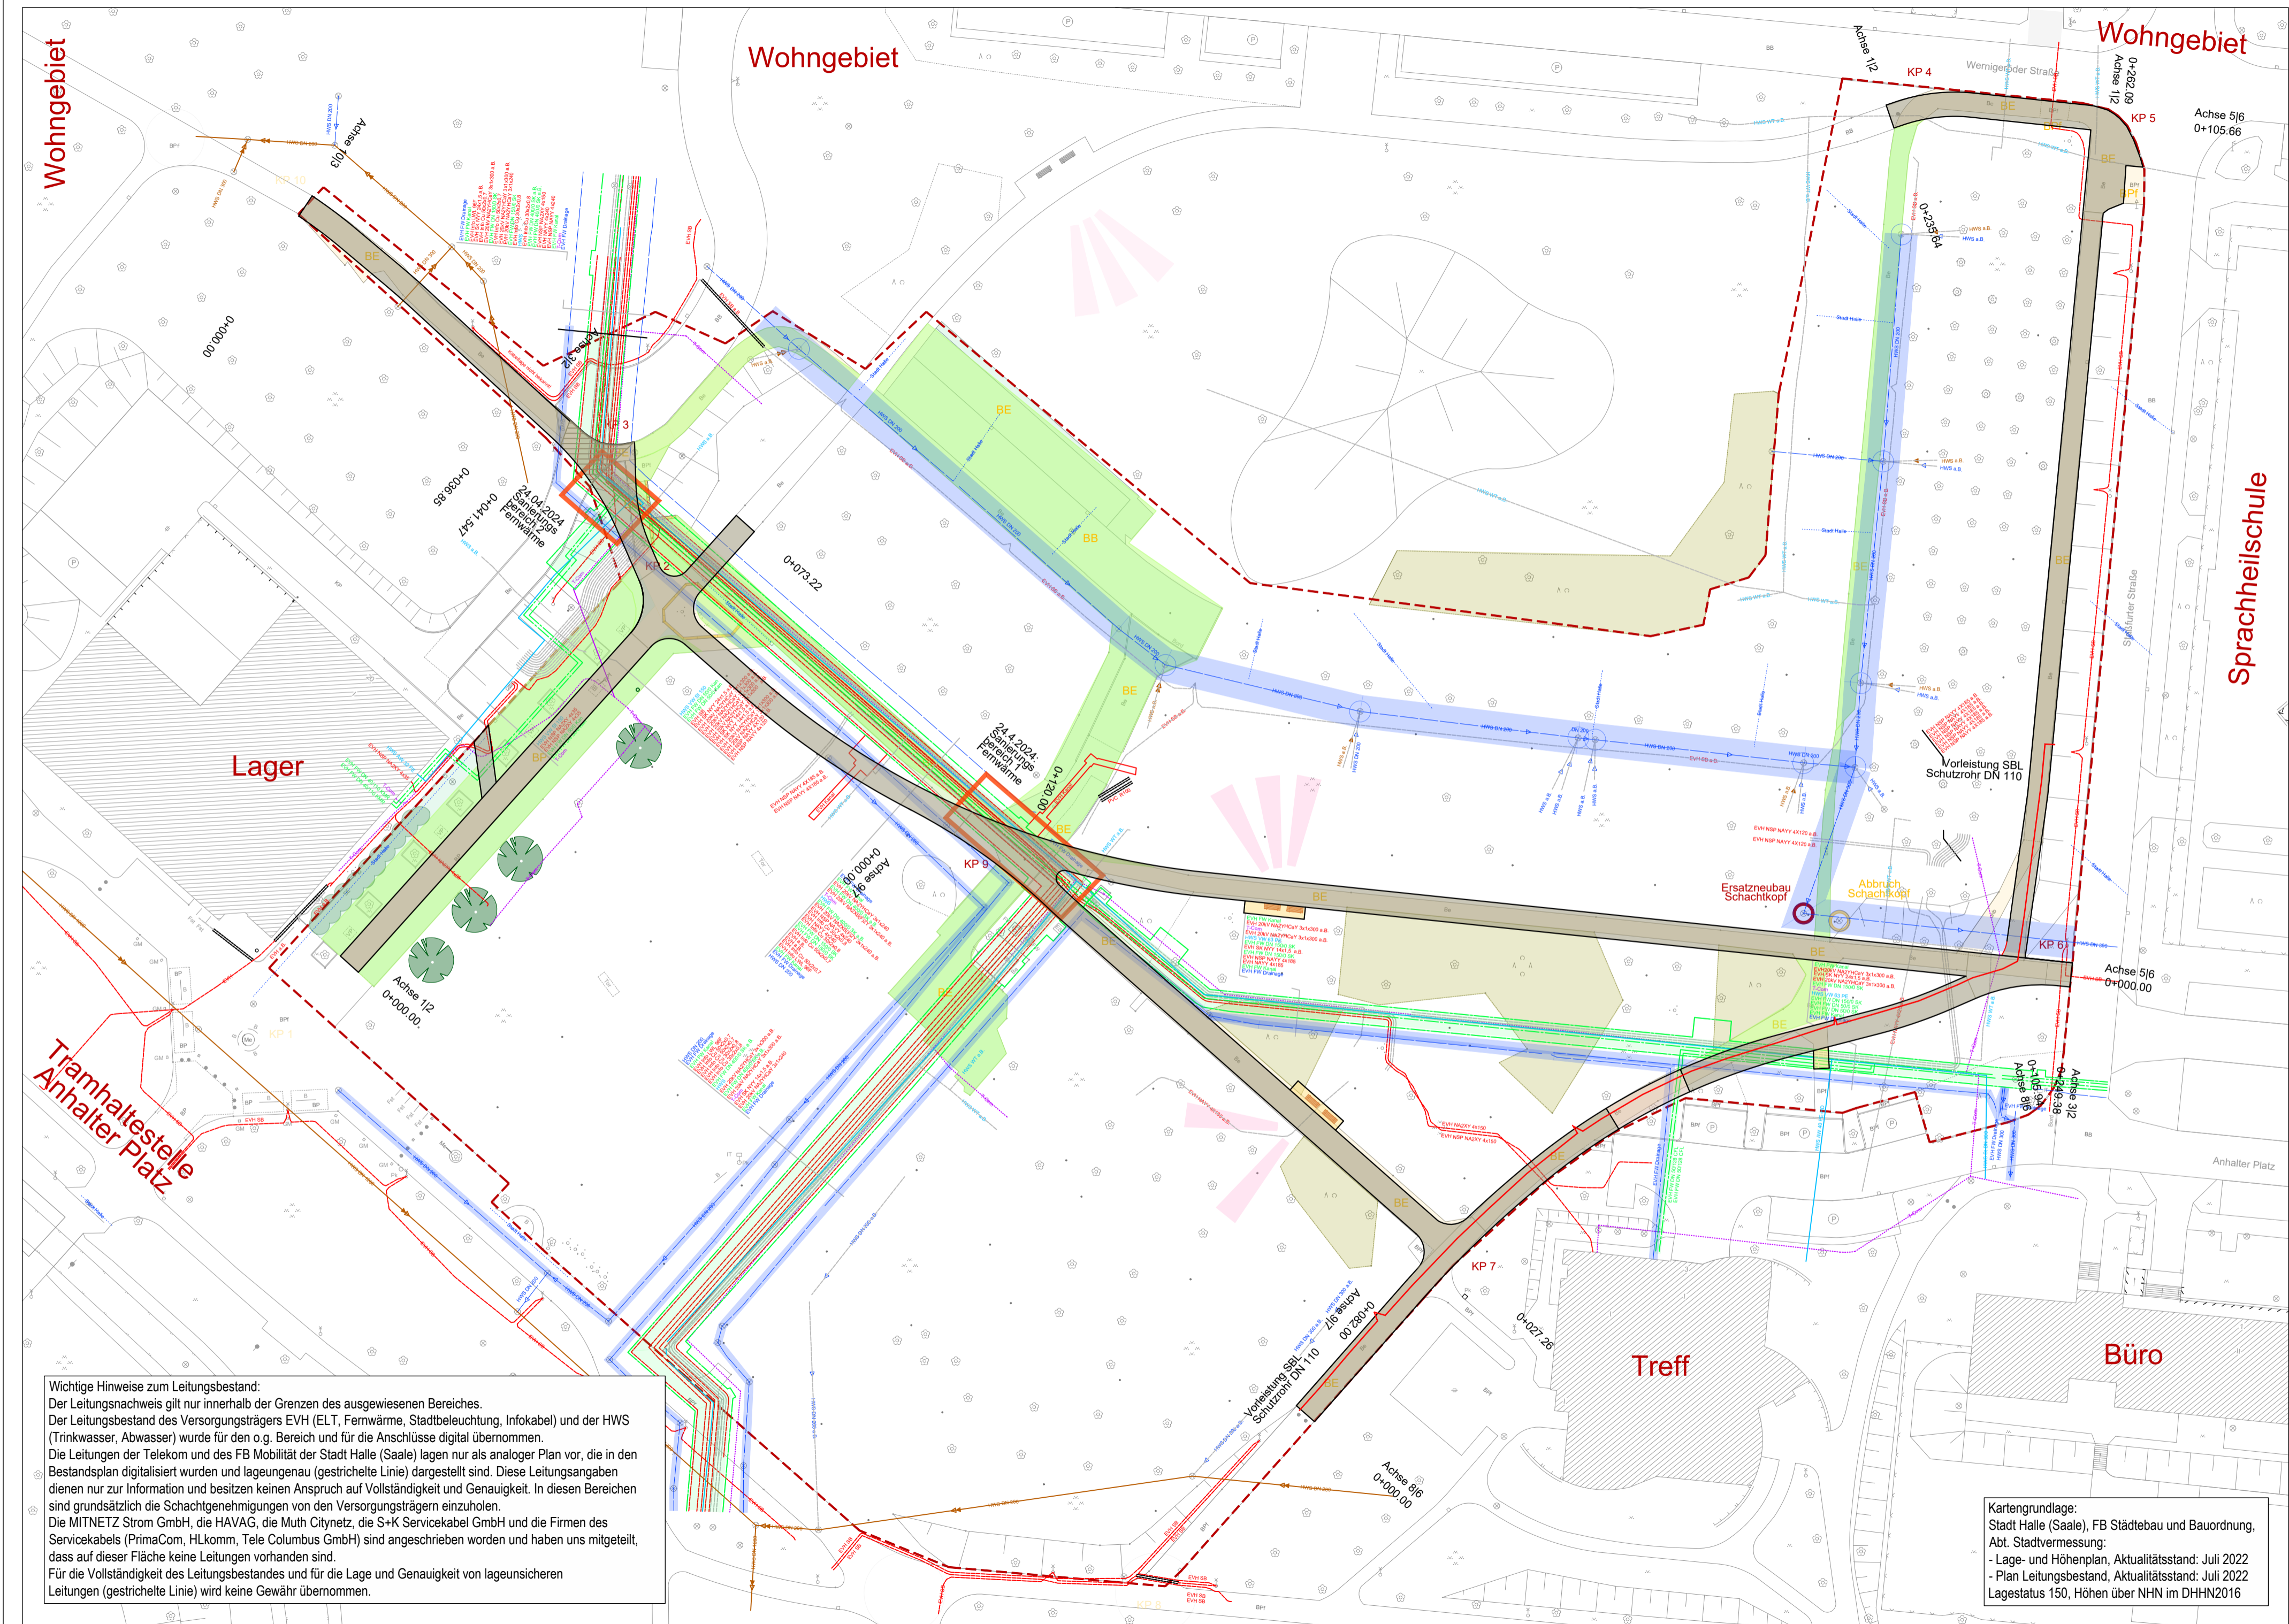

**Wichtige Hinweise zum Leitungsbestand:**  
 Der Leitungsnachweis gilt nur innerhalb der Grenzen des ausgewiesenen Bereiches.  
 Der Leitungsbestand des Versorgungsträgers EVH (ELT, Fernwärme, Stadtbeleuchtung, Infokabel) und der HWS (Trinkwasser, Abwasser) wurde für den o.g. Bereich und für die Anschlüsse digital übernommen.  
 Die Leitungen der Telekom und des FB Mobilität der Stadt Halle (Saale) lagen nur als analoger Plan vor, die in den Bestandsplan digitalisiert wurden und lagegenau (gestrichelte Linie) dargestellt sind. Diese Leitungsangaben dienen nur zur Information und besitzen keinen Anspruch auf Vollständigkeit und Genauigkeit. In diesen Bereichen sind grundsätzlich die Schachtgenehmigungen von den Versorgungsträgern einzuholen.  
 Die MITNETZ Strom GmbH, die HAVAG, die Muth Citynetz, die S+K Servicekabel GmbH und die Firmen des Servicekabels (PrimaCom, HLkomm, Tele Columbus GmbH) sind angeschrieben worden und haben uns mitgeteilt, dass auf dieser Fläche keine Leitungen vorhanden sind.  
 Für die Vollständigkeit des Leitungsbestandes und für die Lage und Genauigkeit von lageunsicheren Leitungen (gestrichelte Linie) wird keine Gewähr übernommen.

**Kartengrundlage:**  
 Stadt Halle (Saale), FB Städtebau und Bauordnung,  
 Abt. Stadtvermessung:  
 - Lage- und Höhenplan, Aktualitätsstand: Juli 2022  
 - Plan Leitungsbestand, Aktualitätsstand: Juli 2022  
 Lagesstatus 150, Höhen über NHN im DHHN2016

- Entsiegelung Planung**
- Abbruch Oberflächenbelag
  - Abbruch kompletter Querschnitt
- Wegeflächen Planung**
- Bitumen mit Einzeiler
  - Betonsteinpflaster
  - Wassergebundene Decke

Nr.	Art der Änderung	Datum	bearb.	gez.	gepr.
B	Anpassung Befestigung Achse 8j6	20.08.2025	Neuß	RZI	Storck
A	2 x Sanierungsbereich Bauwerke EVH Fernwärme	25.04.2024	Neuß	RZI	Storck

Planverfasser **sigma** Umwelttechnik Ingenieurgesellschaft mbH  
 Mühlweg 46  
 06114 Halle (Saale)  
 Telefon : 0345 / 23 31 510  
 E-Mail : info@sigma-uwat.de  
 Internet : www.sigma-uwat.de

Auftraggeber **Stadt Halle (Saale)**  
 Geschäftsbereich FB Stadtentwicklung und Umwelt  
 Fachbereich Städtebau und Bauordnung  
 Team Freiraumplanung  
 Neustädter Passage 18  
 06122 Halle (Saale)

Projekt **Silberhöhe Stadtteilpark Ost**

Bezeichnung **Lageplan Leitungen**

	Datum	Name	Projekt-Nr. Sigma:	32028	
bearbeitet	17.04.2024	Neuß	Maßstab	1:500	
gezeichnet	17.04.2024	Mittelbach			
geprüft	17.04.2024	Storck	Phase		

Aufgestellt **Entwurf**  
 Halle, April 2024

Anlage: 3

# Deckblatt

Formblatt: **Checkliste - Barrierefreie Gestaltung von Grün- und Freianlagen**

Planungsgrundlage ist die DIN 18040-3 Barrierefreies Bauen - Planungsgrundlagen - Teil 3: öffentlicher Verkehrs- und Freiraum

Vorhaben: **Stadtteilpark Ost**

Prüfung Vorplanung durch FB 61.1.3 am ..... Kenntnisnahme durch den Behindertenbeauftragten Herrn Dr. Fischer am .....  
Prüfung Entwurfsplanung durch FB 61.1.3 am 20.08.2025 Kenntnisnahme durch den Behindertenbeauftragten Herrn Dr. Fischer am .....  
Prüfung Ausführungsplanung durch FB 61.1.3 am ..... Kenntnisnahme durch den Behindertenbeauftragten Herrn Dr. Fischer am .....  
Bauabnahme durch Abt. 67.3 bzw. FB Bauen am ..... Kenntnisnahme durch den Behindertenbeauftragten Herrn Dr. Fischer am .....

Hiermit wird bestätigt, dass bei oben genanntem Vorhaben die Checkliste (Barrierefreie Gestaltung von Grün- und Freianlagen) mit ihren formulierten Planungsanforderungen eingehalten wird.

In folgenden begründeten Ausnahmen musste von den Vorgaben abgewichen werden:

Pkt. DIN 18040-3	Abweichung von den Forderungen der DIN 18040-3	Begründung